


SCHÉMA ULOŽENÍ POTRUBÍ PVC D200/160 SN12

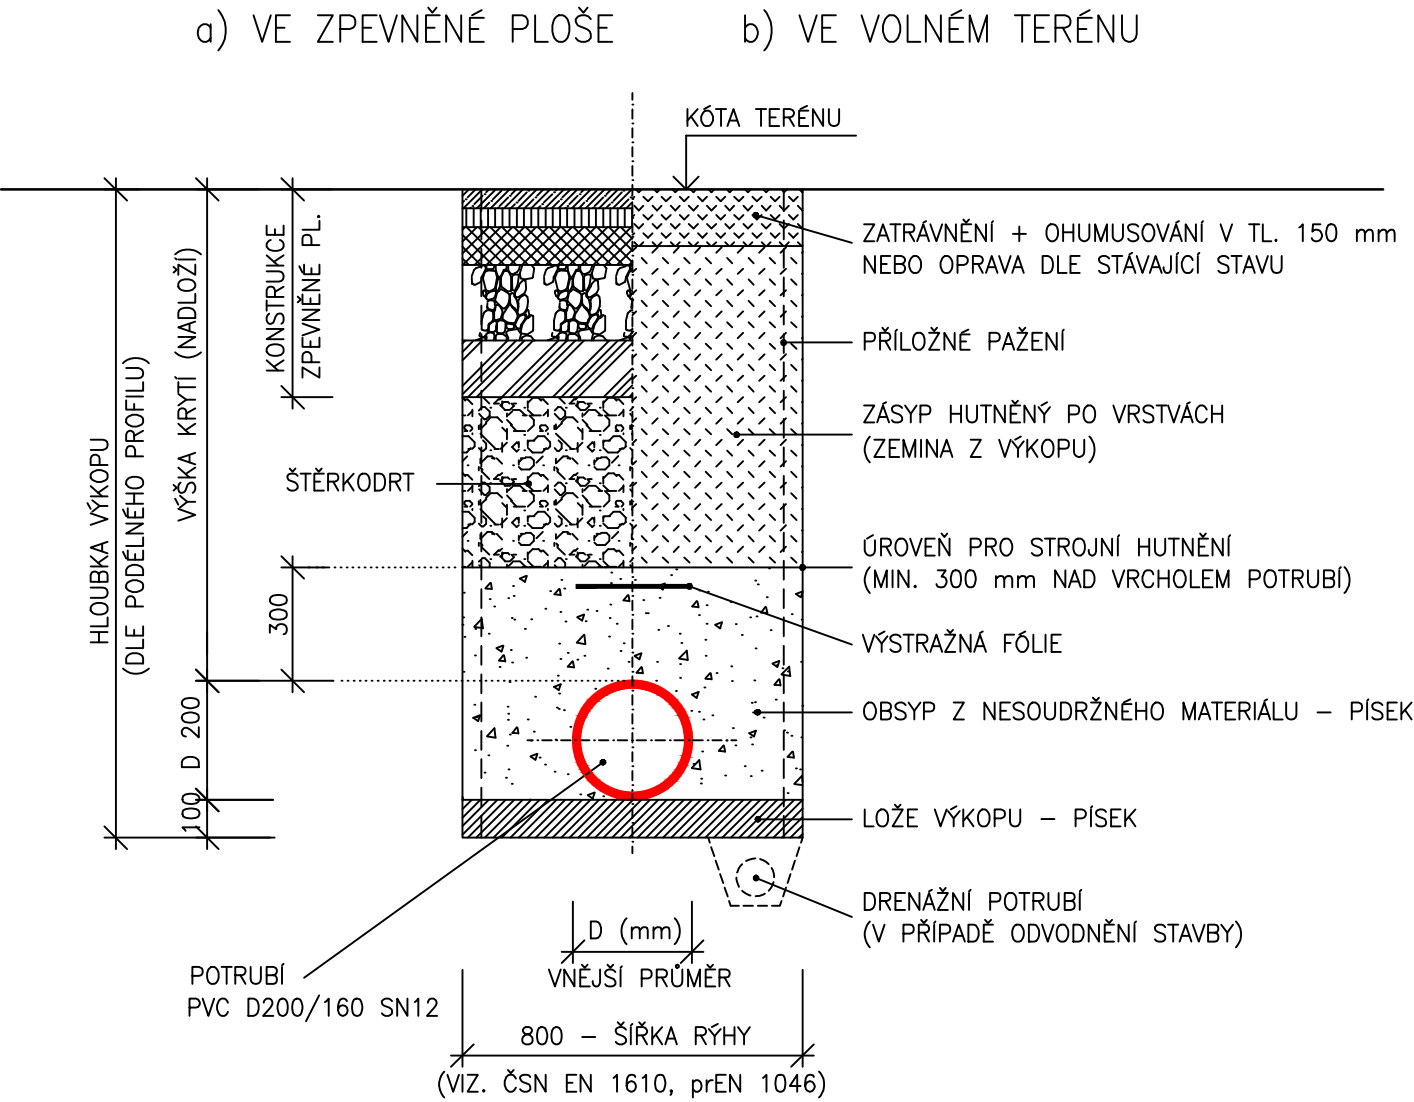

NEJMENŠÍ ŠÍŘKA RÝHY v závislosti na jmenovité světlosti

DN mm	zapažená rýha m	nezapažená rýha	
		$\beta > 60^\circ$	$\beta \leq 60^\circ$
< 226	OD + 0,40	OD + 0,40	OD + 0,40
> 226 až ≤350	OD + 0,50	OD + 0,50	OD + 0,40
> 350 až ≤700	OD + 0,70	OD + 0,70	OD + 0,40
> 700 až ≤1200	OD + 0,85	OD + 0,85	OD + 0,40
> 1200	OD + 1,00	OD + 1,00	OD + 0,40

NEJMENŠÍ ŠÍŘKA RÝHY v závislosti na hloubce

hloubka rýhy m	nejmenší šířka m
< 1,00	nevyžaduje se
≥ 1,00 až ≤1,75	0,80
> 1,75 až ≤4,00	0,90
> 4,00	1,00

U údajů OD + x odpovídá x/2 minimálnímu pracovnímu prostoru mezi potrubím a stěnou rýhy resp. pažením, kde OD je vnější průměr v m. β je úhel sklonu stěny nezapažené rýhy, měřené k vodorovné ose.

Poznámka :

Uvnitř bezpečnostního pásma, 0,3 m nad horní hranu potrubí, smí být použita lehká hutnicí technika. Těžká hutnicí technika bude použita až od 1,0 m nad potrubí. Od hloubky výkopu 1,2 m bude rýha pažena.

Požadavky na míru hutnění :

Lože hutnit na hodnotu 85% PS (Proctor Standard). Obsyp a zásyp v nezpevněném terénu hutnit na hodnotu 90% PS a ve zpevněné ploše komunikace na hodnotu 98% PS.

SKLADBA OBNOVY KOMUNIKACE

Asfaltobeton ohrusný	ACO11+	40mm	ČSN 73 6121	
Spoj.postřik	PS-E	0,5kg/m ²	ČSN 73 6129	
Asfaltobeton podkladní	ACP16+	60mm	ČSN 73 6121	
Spoj.postřik	PS-EP	0,5kg/m ²	ČSN 73 6129	
Směs stmel. cementem	SC C8/10	120mm	ČSN 73 6124-1	
Štěrkodrt' 0/63	ŠDA	200mm	ČSN 73 6126-1	Edef,2=65MPa
Celkem		420mm		
Zemní pláň s požadovanou únosností Edef,2=45MPa				

SKLADBA OBNOVY DLÁŽDĚNÉ PLOCHY (STÁNÍ PRO OSOBNÍ AUTOMOBILY)

Betonová dlažba - přeložení	DL I	80 mm	ČSN 73 6131	
Lože	DDK 2/4	30 mm	ČSN 73 6131	
Směs stmel. cementem	SC C8/10	100 mm	ČSN 73 6124-1	
Štěrkodrt'	ŠDB 0/63	200 mm	ČSN 73 6126-1	Edef,2 = 50 MPa
Celkem		410 mm		
Zemní pláň s požadovanou únosností Edef,2=45MPa				

Projektová dokumentace zpracována v rozsahu vyhl. 499/2006 Sb. ve znění vyhl. 405/2017 Sb. pro územní souhlas

LUCIE BRANDOVÁ, DiS. ZÁBRODÍ 161 549 41 ZÁBRODÍ			Projektová činnost ve výstavbě tel.: + 420 777 306 986 e-mail: brandovalucie@seznam.cz IČO: 73845281			
PROJEKTANT		VYPRACOVAL		AUTORIZACE		AUTORIZAČNÍ RAZÍTKO A PODPIS
LUCIE BRANDOVÁ, DiS.		LUCIE BRANDOVÁ, DiS.		LUKÁŠ BRANDA, DiS.		
INVESTOR KRÁLOVÉHRADECKÝ KRAJ, PIVOVARSKÉ NÁMĚSTÍ 1245, 500 03 HRADEC KRÁLOVÉ						
AKCE Výjezdová základna ZZS KHK v Náchodě IO 02 Kanalizační přípojka, areálový rozvod IO 06 Dešťová kanalizace						
VÝKRES VZOROVÝ PŘÍČNÝ ŘEZ KANALIZACÍ						
ZAK. ČÍSLO 519/24	STUPEŇ DPS	DATUM 09/2024	FORMÁT 2 x A4	MĚŘÍTKO 1 : 20	Č. VÝKRESU B.3	