

Váš dopis zn.

Naše značka 24-01524

Vyřizuje Šramarová Ludmila

Telefon 491419250

GSM brána +420 606 736 008

E-mail sramarova@vakna.cz

Datum 16.04.2024

CE - ING s.r.o.  
Běloves, Polská 375  
547 01 Náchod

**ZÁKRES SÍTÍ - Areál ON Náchod k.ú.Náchod, p.p.č.1005/6**

k.ú. Náchod p.č.: 1005/6,

Do přiložené situace jsme **informativně** zakreslili umístění zařízení ve správě VaK Náchod a.s., vodovod a kanalizaci. Daná lokalita je zásobována z vodojemu VDJ Nemocnice I s kótou dna 407,00 m n.m.

Vodovodní a kanalizační přípojky nejsou v majetku VaK Náchod a.s. (vlastníkem vodovodní nebo kanalizační přípojky je vlastník pozemku nebo stavby připojené na vodovod nebo kanalizaci). O jejich polohopisné umístění žádejte majitele příslušných nemovitostí.

Před zahájením projekčních prací **doporučujeme** výše uvedená zařízení vytyčit a zaměřit. Vytyčení vodovodů zajistí (p. Hejzlar, tel.: 606 754 303). Vytyčení kanalizací zajistí (p. Petr, tel.: 602 105 898).

Dle předložené žádosti se jedná o poskytnutí podkladů v pdf k projektové dokumentaci na stavbu Výjezdová základna ZZS KHK v Náchodě.

**Toto vyjádření je vydáno pro projekční účely a nelze použít pro vydání rozhodnutí či jiného správního úkonu dle Zákona č. 283/2021/Sb.**

Projektovou dokumentaci požadujeme předložit k předchozímu odsouhlasení. V PD budou zapracovány příslušné podmínky VaK Náchod a.s.

Podmínky pro projektování jsou na webových stránkách společnosti VaK Náchod a.s. ([www.vakna.cz](http://www.vakna.cz), zákaznický servis, vyjádření ke stavbám – základní podmínky PD.pdf) a posouzení tlakových poměrů v místě napojení vodovodní přípojky.

V případě stavby na územní souhlas a ohlášení stavby požadujeme příslušné podmínky uvést v technické zprávě.

Dešťové vody budou likvidovány podle směrnice S16/10/17 - Napojování dešťových vod, tj. přednostně zasakovány na pozemku stavebníka nebo odváděny do vhodné vodoteče. Vypouštění dešťových vod do jednotné kanalizace v majetku VaK Náchod, a.s. lze jen výjimečně, po předchozím projednání.

Ing. Domán Jan  
provozní náměstek

v. ? 

**Vodovody a kanalizace Náchod a.s.**  
**Kladská 1521**  
**547 01 NÁCHOD**

**Počet příloh : 1**

Vodovody a kanalizace Náchod, a. s., Náchod, Kladská 1521, PSČ 547 01  
Zápis v Obchodním rejstříku je proveden u Krajského soudu v Hradci Králové pod spisovou značkou B 967


Bankovní spojení  
14504883/0300

IČO 48172928  
DIČ CZ48172928

Tel. 491 419 200  
Fax 491 419 267

E-mail [info@vakna.cz](mailto:info@vakna.cz)  
Web [www.vakna.cz](http://www.vakna.cz)

IDDS d7tgx37  
Stránka 1 / 1

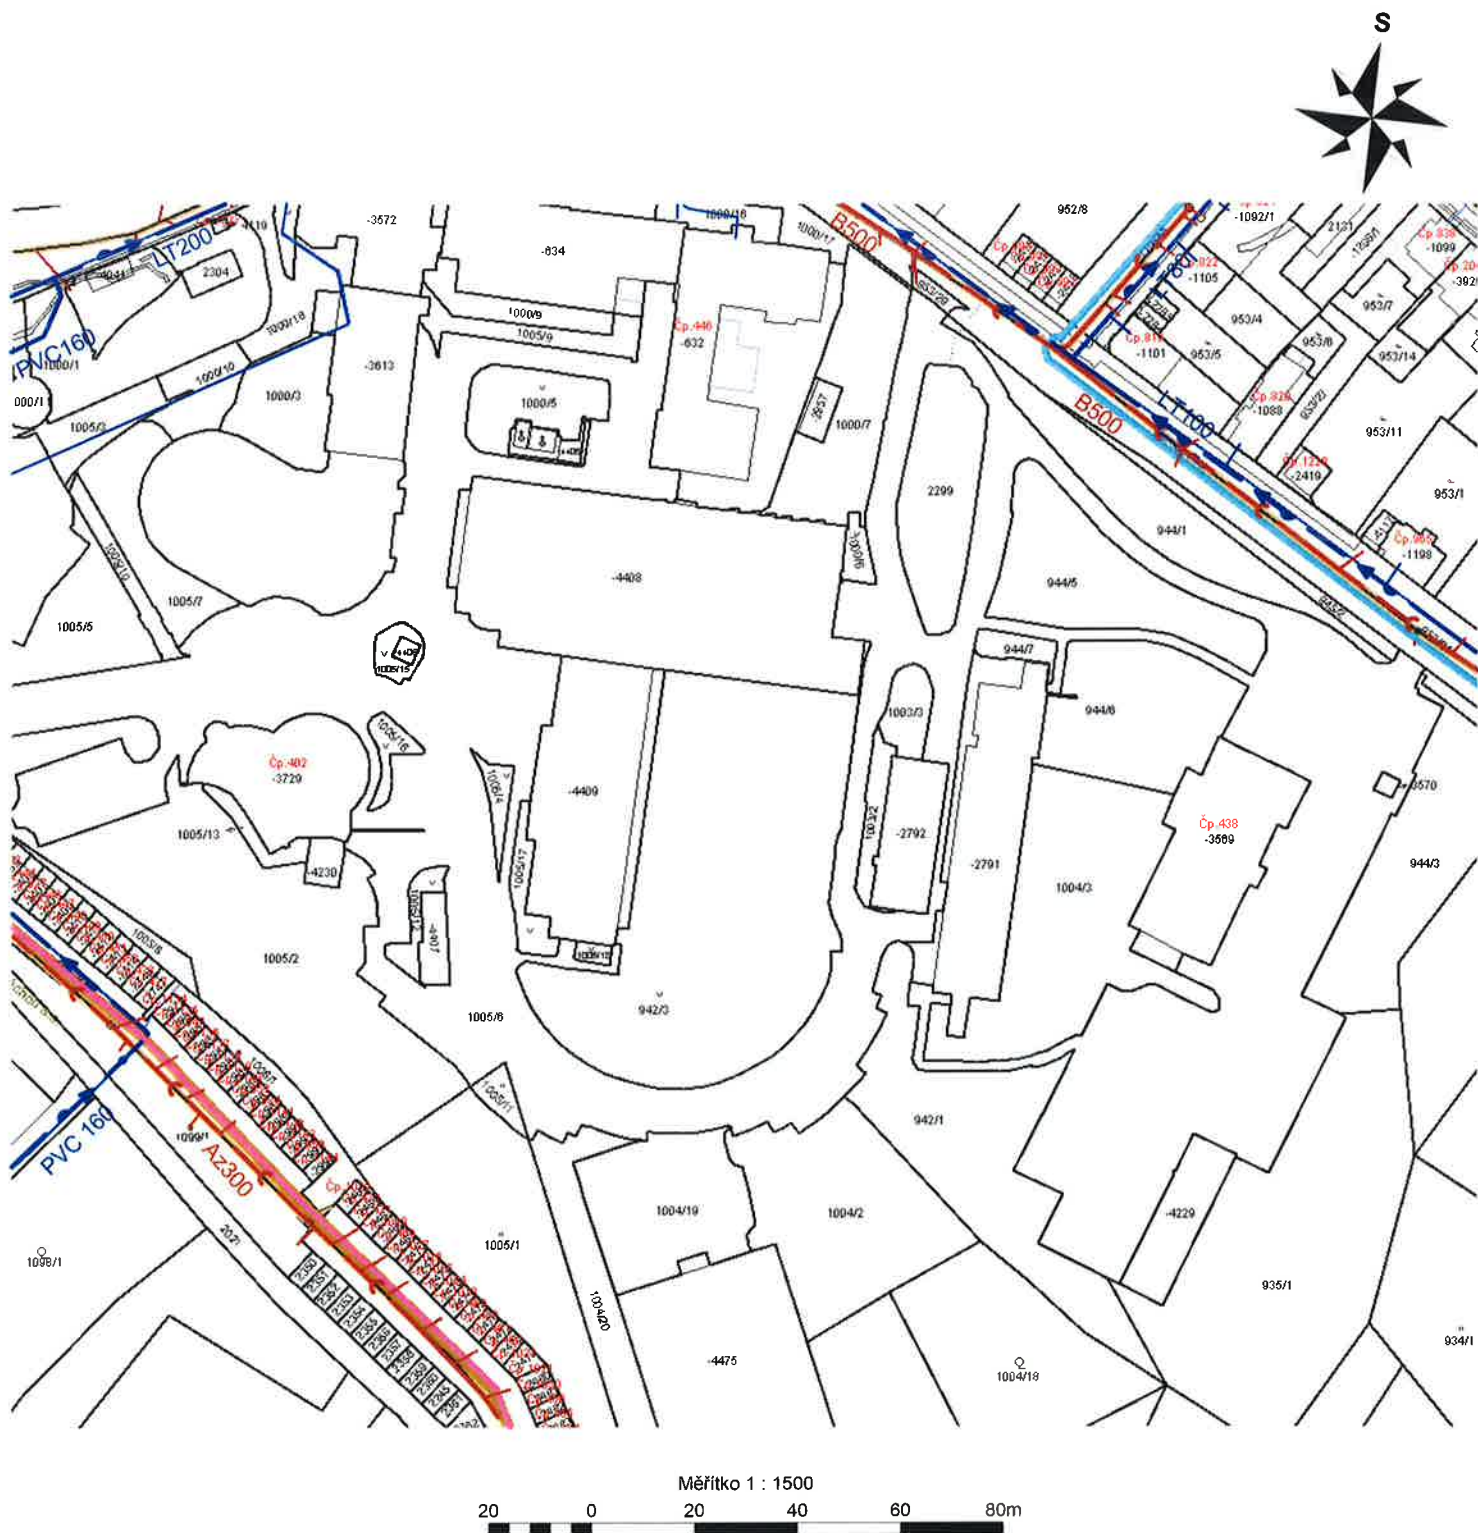

Informativní zákres sítí VaK Náchod a.s.

Příloha k č.j. 24-01524

k.ú.Náchod

Toto vyjádření je pro projekční účely  
a nelze použít pro vydání rozhodnutí či jiného  
správního úkonu dle Zákona č. 283/2021/Sb  
vodovod


vodovod projekt

vodovodní přípojka

kanalizace

kanalizace projekt

kanalizační přípojka

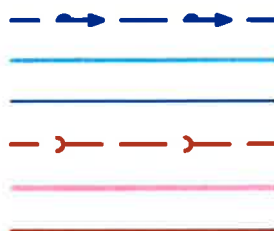

Vodovody a kanalizace Náchod, a.s.

provozní útvar

547 01 Náchod, Kladská 1521

DIČ CZ48172928

16. 04. 2024