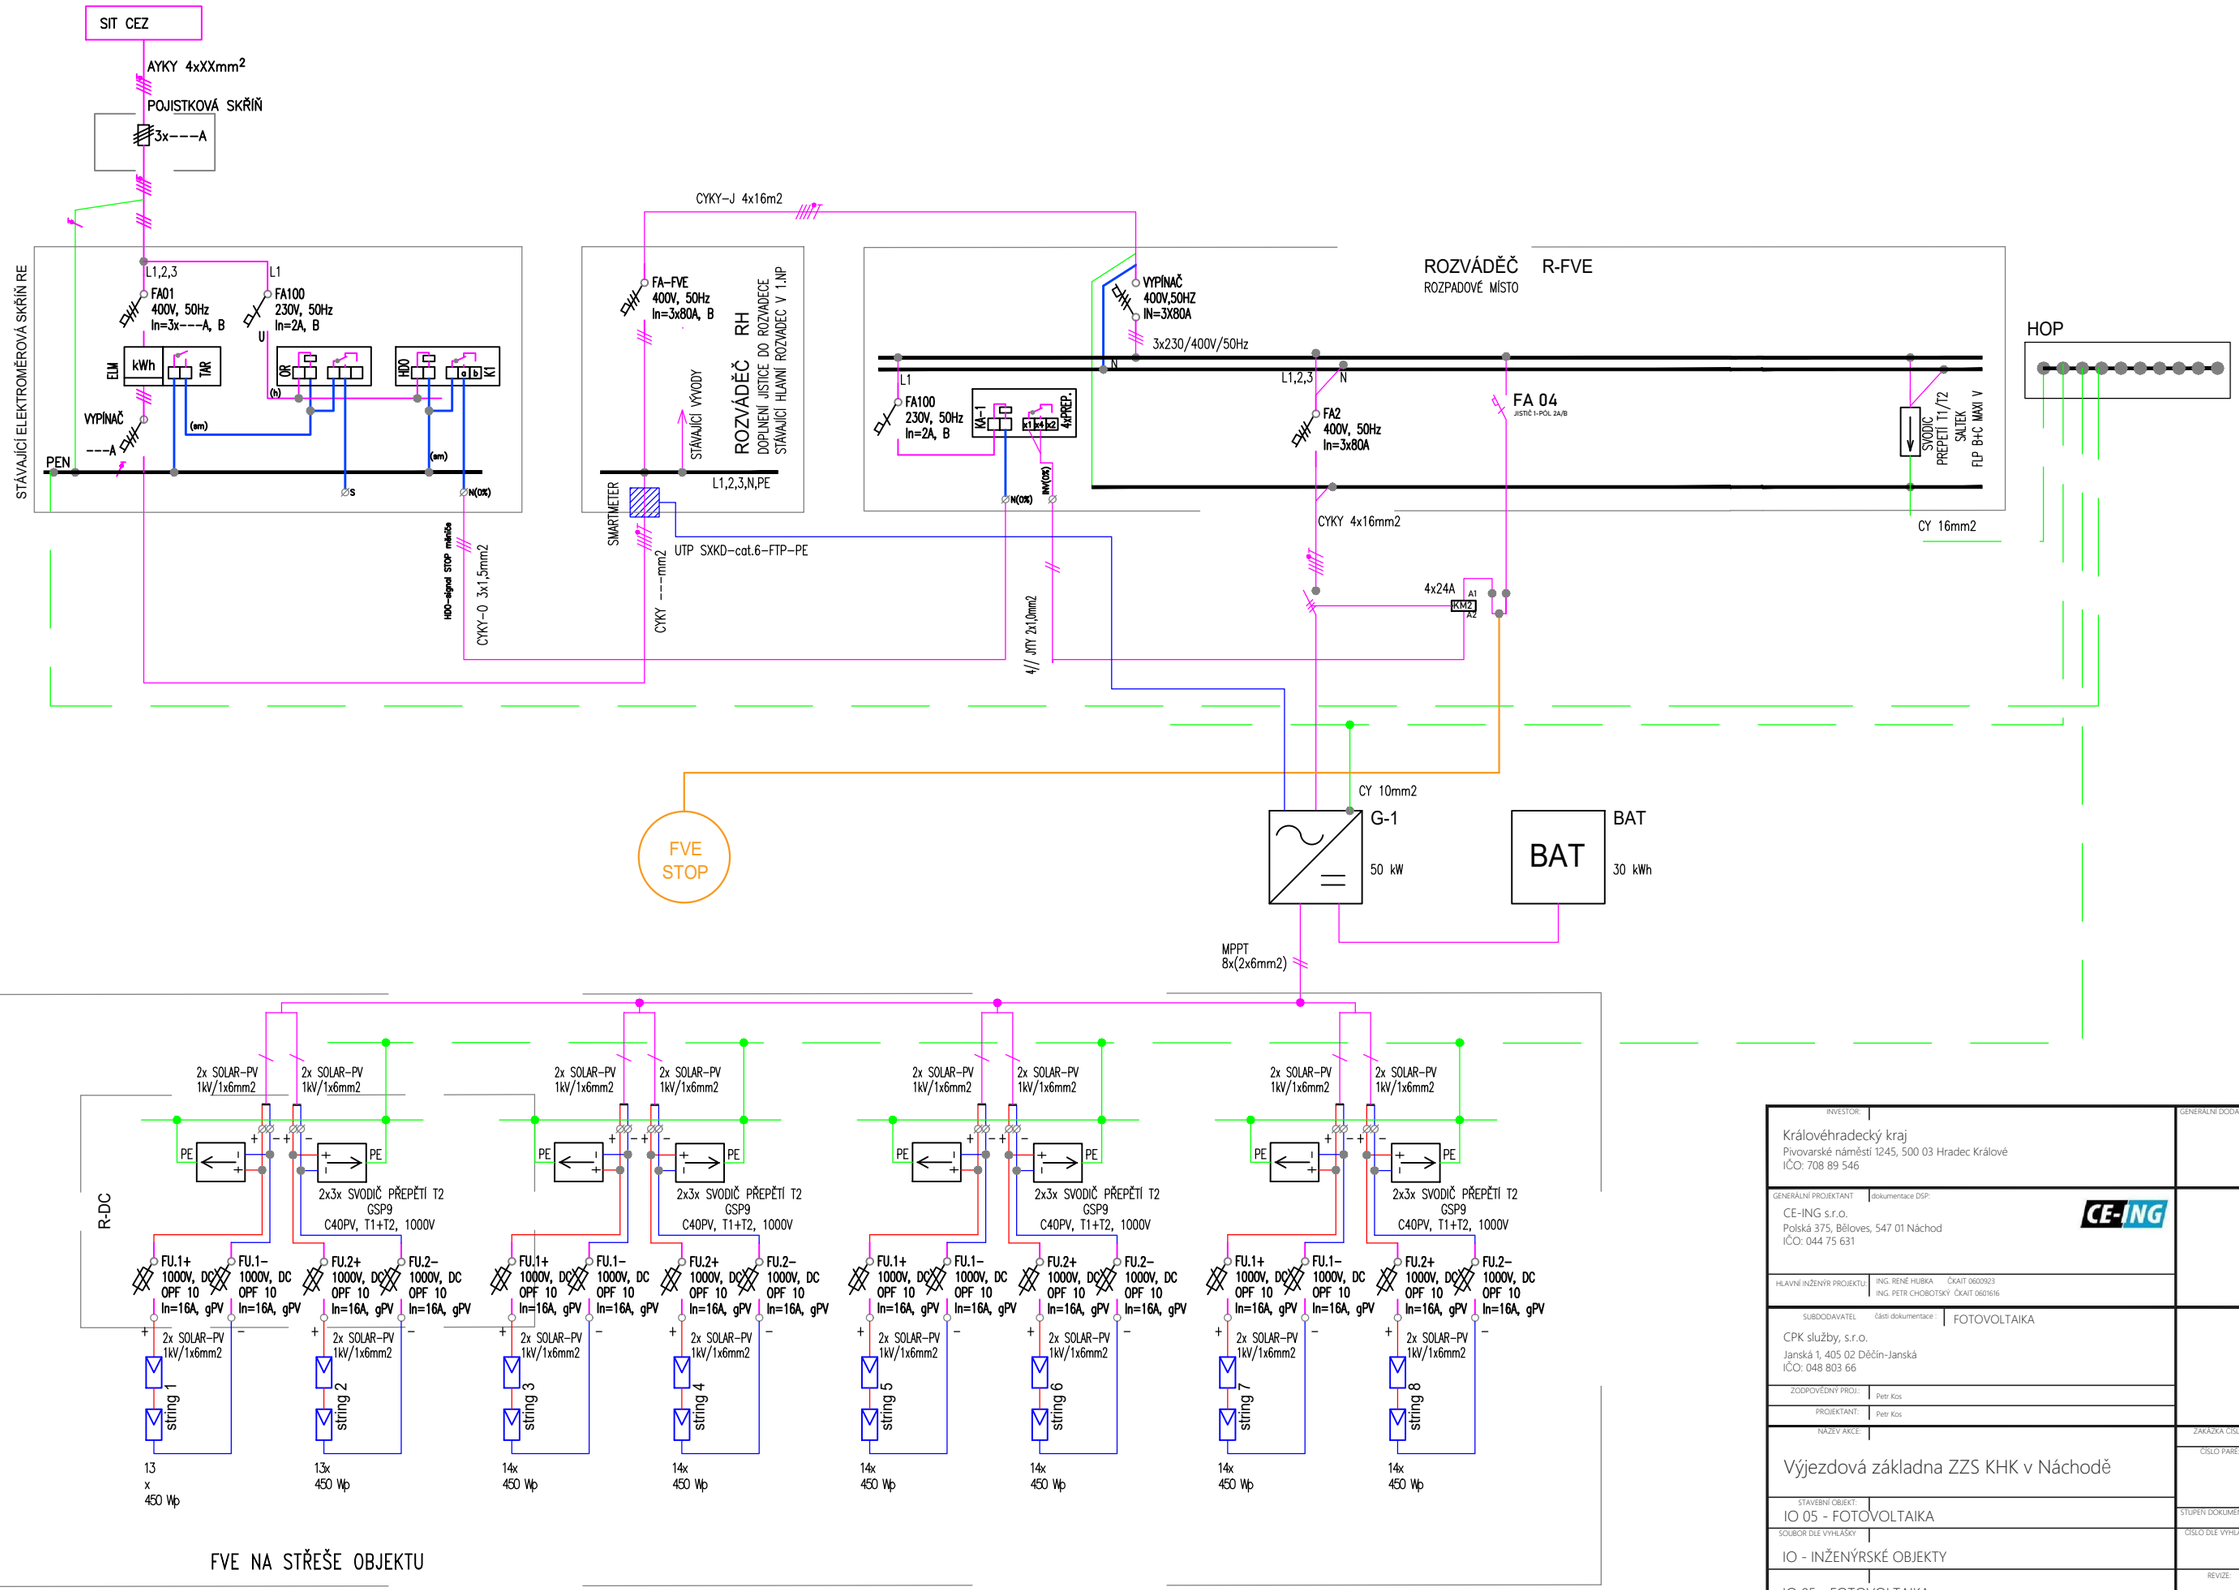

INVESTOR: Královéhradecký kraj, Pivovarské náměstí 1245, 500 03 Hradec Králové, IČO: 708 89 546	GENERÁLNÍ DODAVATEL:
GENERÁLNÍ PROJEKTANT: CE-ING s.r.o., Polská 375, Běloves, 547 01 Náchod, IČO: 044 75 631 / dokumentace DSP:	AUTORIZACE:
HLAVNÍ INŽENÝR PROJEKTU: ING. RENÉ HÚBKA ČKAIT 0600923, ING. PETR CHOBOTSKÝ ČKAIT 0601616	
SUBDODAVATEL: CPK služby, s.r.o., Janská 1, 405 02 Děčín-Janská, IČO: 048 803 66 / části dokumentace: FOTOVOLTAIKA	AUTORIZACE:
ZODPOVĚDNÝ PROJ.: Petr Kos / PROJEKTANT: Petr Kos	
NÁZEV AKCE: Výjezdová základna ZZS KHK v Náchodě	ZAKÁZKA ČÍSLO: 16 / ČÍSLO PARÉ:
STAVEBNÍ OBJEKT: IO 05 - FOTOVOLTAIKA	STUPEŇ DOKUMENTACE: DPS
SOUBOR DLE VYHLÁŠKY: IO - INŽENÝRSKÉ OBJEKTY	ČÍSLO DLE VYHLÁŠKY:
IO 05 - FOTOVOLTAIKA	REVIZE: _00
NÁZEV VÝKRESU: IO 05. - FVE schéma zapojení	DATUM: 05/2024 / MĚŘÍTKO VÝKRESU: