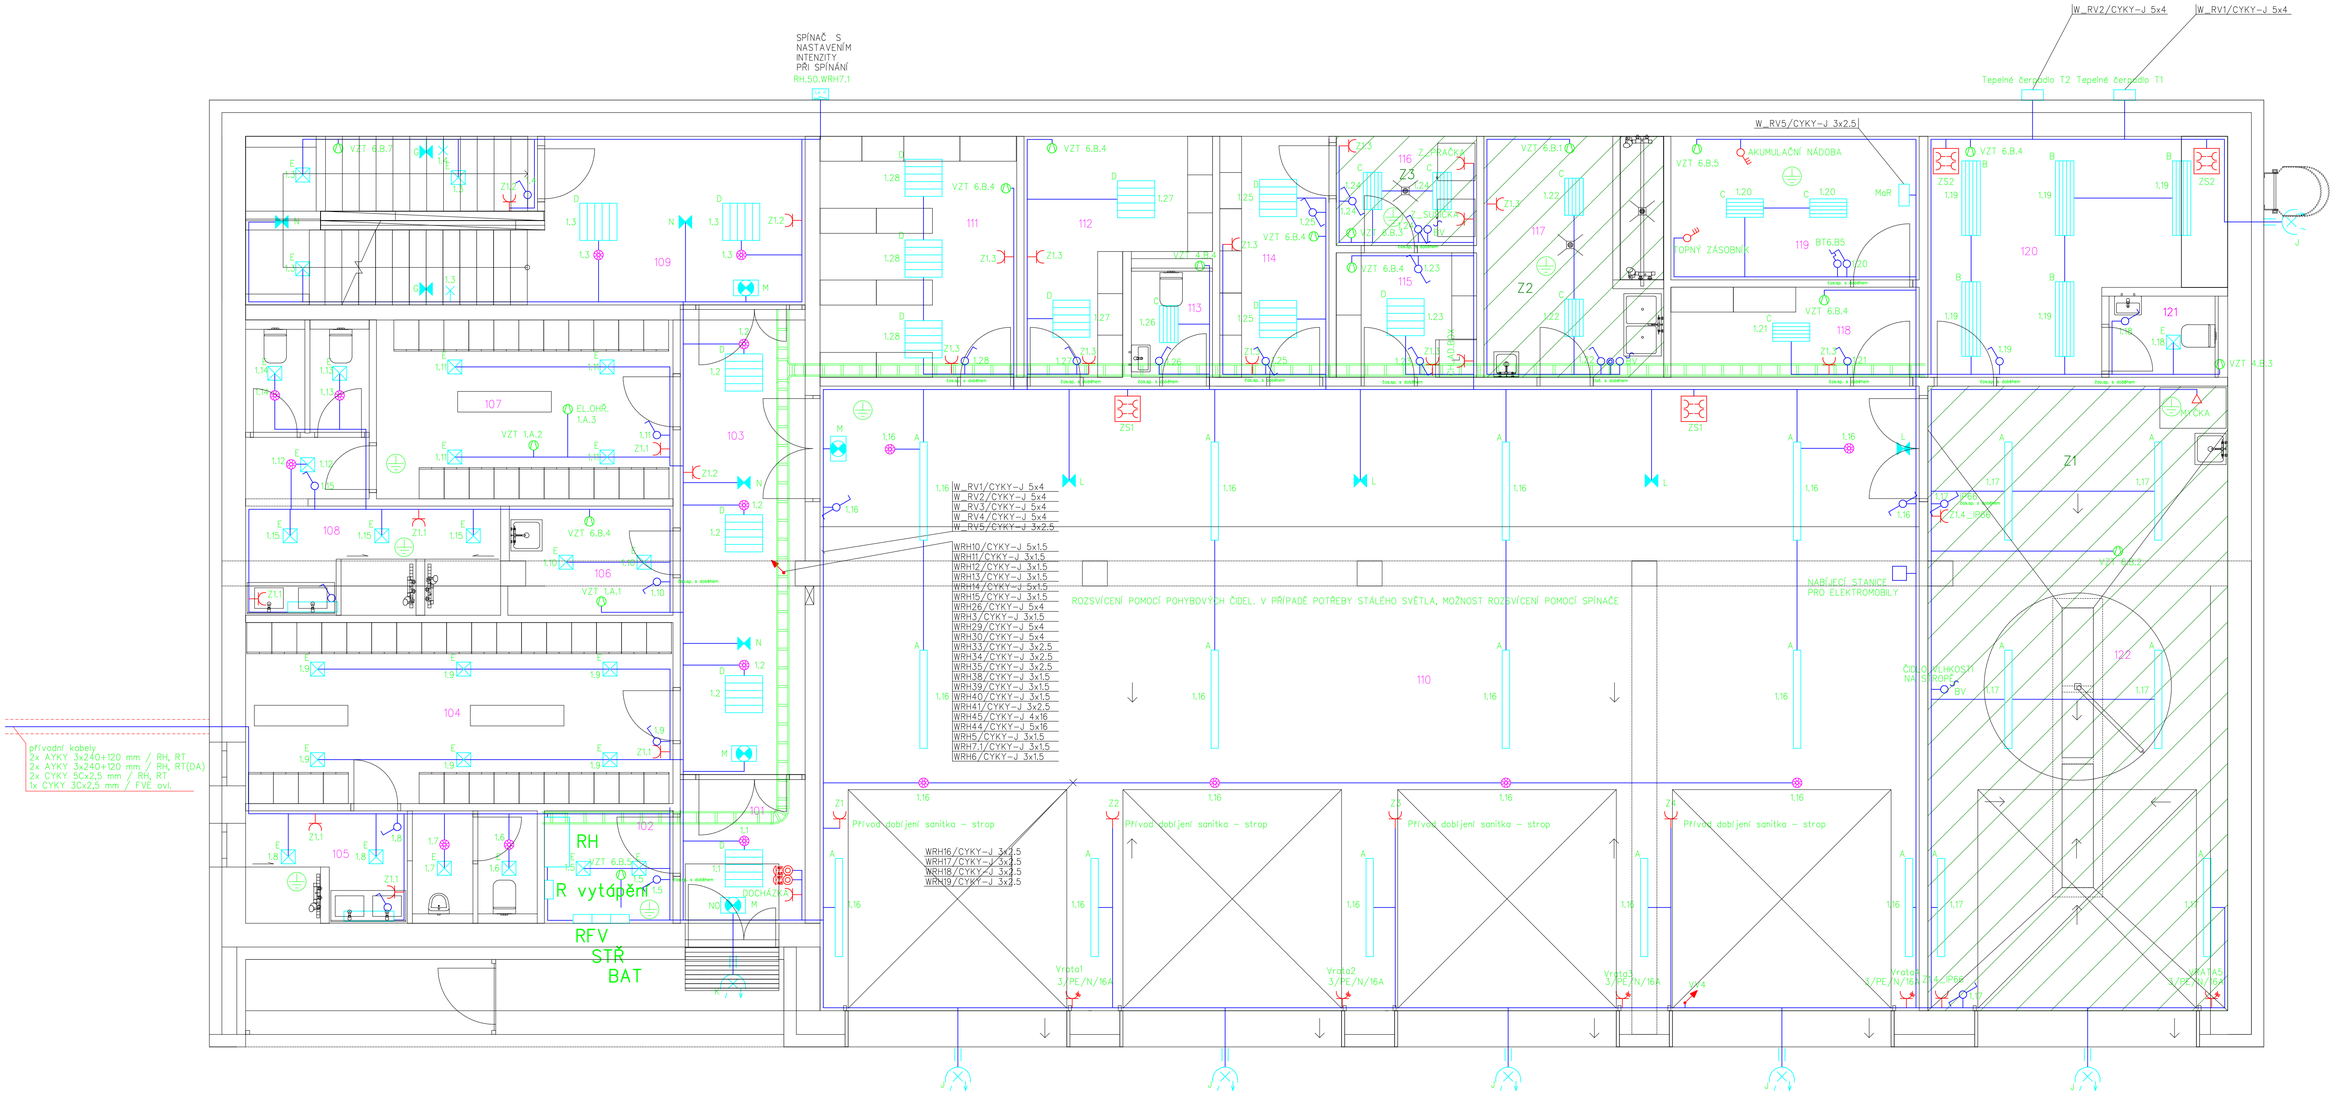

Č.	NÁZEV MÍSTNOSTI
101	ZÁDVEŘÍ
102	ROZVODNA ELEKTRO
103	CHODBA
104	ŠATNA MUŽI
105	UMÝVÁRNA MUŽI
106	ÚKLID
107	ŠATNA ŽENY
108	UMÝVÁRNA ŽENY
109	SCHODIŠTĚ
110	GARÁŽ
111	SKLAD ZDRAVOTNICKÉHO MAT.
112	SKLAD LÉKŮ
113	WC
114	ČISTÉ PRÁDLO
115	ŠPINAVÉ PRÁDLO
116	PRÁDELNA
117	DESINFEKCE
118	PNEU
119	TECH. MÍSTNOST
120	ÚDRŽBA
121	LÁHVE O2
122	DEKONTAMINACE VOZIDEL

POZNÁMKA:

–VEŠKERÉ INSTALACE PROVÉST DLE ČSN 33 2130 ed.2, ULOŽENÍ VEDENÍ VE STĚNÁCH, PODLAZE A PODHLEDECH, ROZMÍSTĚNÍ ZÁSUVEK A OVLÁDACÍ
PROVÉST DLE KAPITOLY 7.10 TÉTO NORMY; INSTALACE V KOUPELNÁCH PROVÉST DLE POŽADAVKŮ ČSN 33 2000–7–701 ed.2
–VÍCE ZÁSUVEK A VYPÍNAČŮ VEDLE SEBE BUDE UMÍSTĚNO VE SPOLEČNÝCH VÍCERÁMEČCÍCH
–ZÁSUVKOVÉ VÝVODY, KTERÉ MAJÍ BÝT CHRÁNĚNY PROTI PŘEPĚTÍ, JE NUTNO OSADIT ZÁSUVKAMI S VESTAVĚNOU PŘEPĚŤOVOU OCHRANOU
3. STUPNĚ VE VÝKRESOVÉ ČÁSTI OZNAČENO JAKO SP
–BĚHEM REALIZACE SE DOPORUČUJE PROVÁDĚT FOTODOKUMENTACI VEDENÍ KABELOVÝCH TRAS VE STĚNÁCH A POD IZOLACÍ
–OVLÁDÁNÍ OSVĚTLENÍ POMOCÍ POHYBOVÝCH ČIDEL A SPÍNAČŮ
–PŘED ZAHÁJENÍM PRACÍ BUDOU URČENY VÝŠKY PŘÍSTROJŮ S INVESTOREM V NÁVAZNOSTI NA PLATNÉ NORMY ČSN

OCHRANA PŘED ÚRAZEM EL. PROUDEM:
U NAPĚŤOVÝCH SOUSTAV DO AC1 kV BUDE OCHRANA PŘED ÚRAZEM ELEKTRICKÝM PROUDEM ZAJIŠTĚNA UPLATNĚNÍM ODPOVÍDAJÍCÍCH OPATŘENÍ DLE ČSN EN 61140 ed.3 A ČSN 33 2000–4–41 ed.3:
AC/400/230 V TN – AUTOMATICKÝM ODPOJENÍM OD ZDROJE S OCHRANNÝM UZEMNĚNÍM.
OCHRANNÝM POSPOJOVÁNÍM A PROUDOVÝMI CHRÁNIČI

POZNÁMKA 2: VYZNAČENÍ OPLACHOVÝCH ZÓN

Z1: OPLACHOVÁ ZÓNA V MÍSTNOSTI 122 – VZHLEDEM K VYUŽÍVÁNÍ WAP A MYTÍ SANITKY, JE POČÍTÁNA OPLACHOVÁ ZÓNA V CELÉ ČÁSTI MÍSTNOSTI, Z TOHO DŮVODU BUDOU POUŽITY PŘÍSTROJE O MINIMÁLNÍM KRYTÍ IP66

Z2: OPLACHOVÁ ZÓNA V MÍSTNOSTI 117 – MOŽNOST ODKAPU OD SPRCHOVÉHO KOUTU, PODLAHA ČIŠTĚNÍ POMOCÍ HADRU, KARTÁČE, VÝŠKA OPLACHU MAX. 1,5m , KRYTÍ VYPÍNAČŮ A ZÁSUVEK IP44

Z3: OPLACHOVÁ ZÓNA V MÍSTNOSTI 116 – PŘEDPOKLAD HAVÁRIE ODTUKU PRAČKY/SUŠIČKY, VÝSKYT VODY NA PODLAZE MAX DO VÝŠKY 0,5m – KRYTÍ VYPÍNAČŮ A ZÁSUVEK IP44

Místnosti s hygienickém zázemí (sprchy, umyvadla,...) se řídí dle normy ČSN 33 2000–7–701 ed.2

LEGENDA

	A – LED svítidlo, průmyslové, 71W, 9880lm, IP66		PM hlavicový STOP
	B – LED svítidlo SDK/MINERAL podhledu, 49W,5500lm,IP40		Zásuvka pod omítku 1-násv.
	C – LED svítidlo SDK/MINERAL podhledu, 26W,2500lm,IP40		CEE-zásuvka na povrch, vlhké prostředí 2x 16A 3-pól. 230V
	D – LED svítidlo SDK/MINERAL podhledu, 25W,2200lm,IP20 F – LED svítidlo SDK/MINERAL podhledu, 27W,2200lm,IP40 H – LED svítidlo SDK/MINERAL podhledu, 32W,3800lm,IP40		Připojení dobíjení pro sanitky
	E – LED zapuštěné montáž, 18W,2000lm,IP40		Zásuvková skříň s proudovým chráničem 2x230V/16A, 1x400V/16, 3x400V/32
	G – Přisazené LED svítidlo, 44W, 4800lm		ČIDLO VLHKOSTI
	Povrchový LED reflektor s pohybovým čidlem a soumrakovým	Tepelné čerpadlo	Přívod pro tepelné čerpadlo
	Svítidlo – bezpečnostní označení piktogram přímo	WzS	WzR
	Nouzové svítidlo pro montáž na strop		Připojení a uvedení do chodu, ventilátor
	Nouzové osvětlení nábělné		Připojení uzemění
	Zrcadlové svítidlo se sáhradem	MyDo	Přívod myčka
	Vyjímač hoven č.1		Nabíjecí stanice pro elektromobily (zásuvka)
	Vyjímač hoven č.6		Kabelový žebřík, výška 45 mm, šířka 200 mm
	Vyjímač hoven č.7		Rozvaděče pro modulární produkty 48 HP 650x300x140 mm
	Čidlo pohybu stropní		Řadové skříň rozváděče 2000x 800x400 +100 So
	ZM vyjímač 3-pól.		Připojení a uvedení do chodu, motor
	ZM Kolébkový vyjímač/tlačítko žaluzií	Žaluzie	Připojení a uvedení do chodu, roleta a motor žaluzií

Tento dokument je duševním vlastnictvím firmy Petr Kareš
Žádnou část tohoto dokumentu není dovoleno užít, nebo jakýmkoli způsobem reprodukovat bez písemného souhlasu uvedené firmy

Petr Kareš
Digitálně podepsal Petr Kareš
Datum: 2025.05.21 16:26:18 +02'00'

NAPĚŤOVÁ SOUSTAVA: 3+PE+N; AC 50 Hz; 400/230 V
OCHRANA PŘED NEBEZPEČNÝM DOTYKEM NEŽIVÝCH ČÁSTÍ: AUTOM. ODPOJ. OD ZDROJE DLE ČSN 332000–4–41 ed.3
SÍŤ: TN – C/S

G. PROJEKTANT:	PROJEKTANT:	KRESLIL:	PETR KAREŠ Lidická 522 552 03 Česká Skalice mob. 732 767 670 IČO:42888051, DIČ:CZ6110011963	
	P. KAREŠ			
INVESTOR: Královéhradecký kraj, Pivovarské nám. 1245, 500 03 Hradec Králové			MĚŘÍTKO:	1 : 50
AKCE: Výjezdová základna ZZS KHK v Náchodě SO 01 Budova ZZS			FORMÁT:	8 A4
			DATUM:	9/2024
			DÍL:	ELEKTRO
VÝKRES: ELEKTROINSTALACE – PŘÍZEMÍ			EV. ČÍSLO: 152/24	Č. VÝKR. D.1.4.4.3