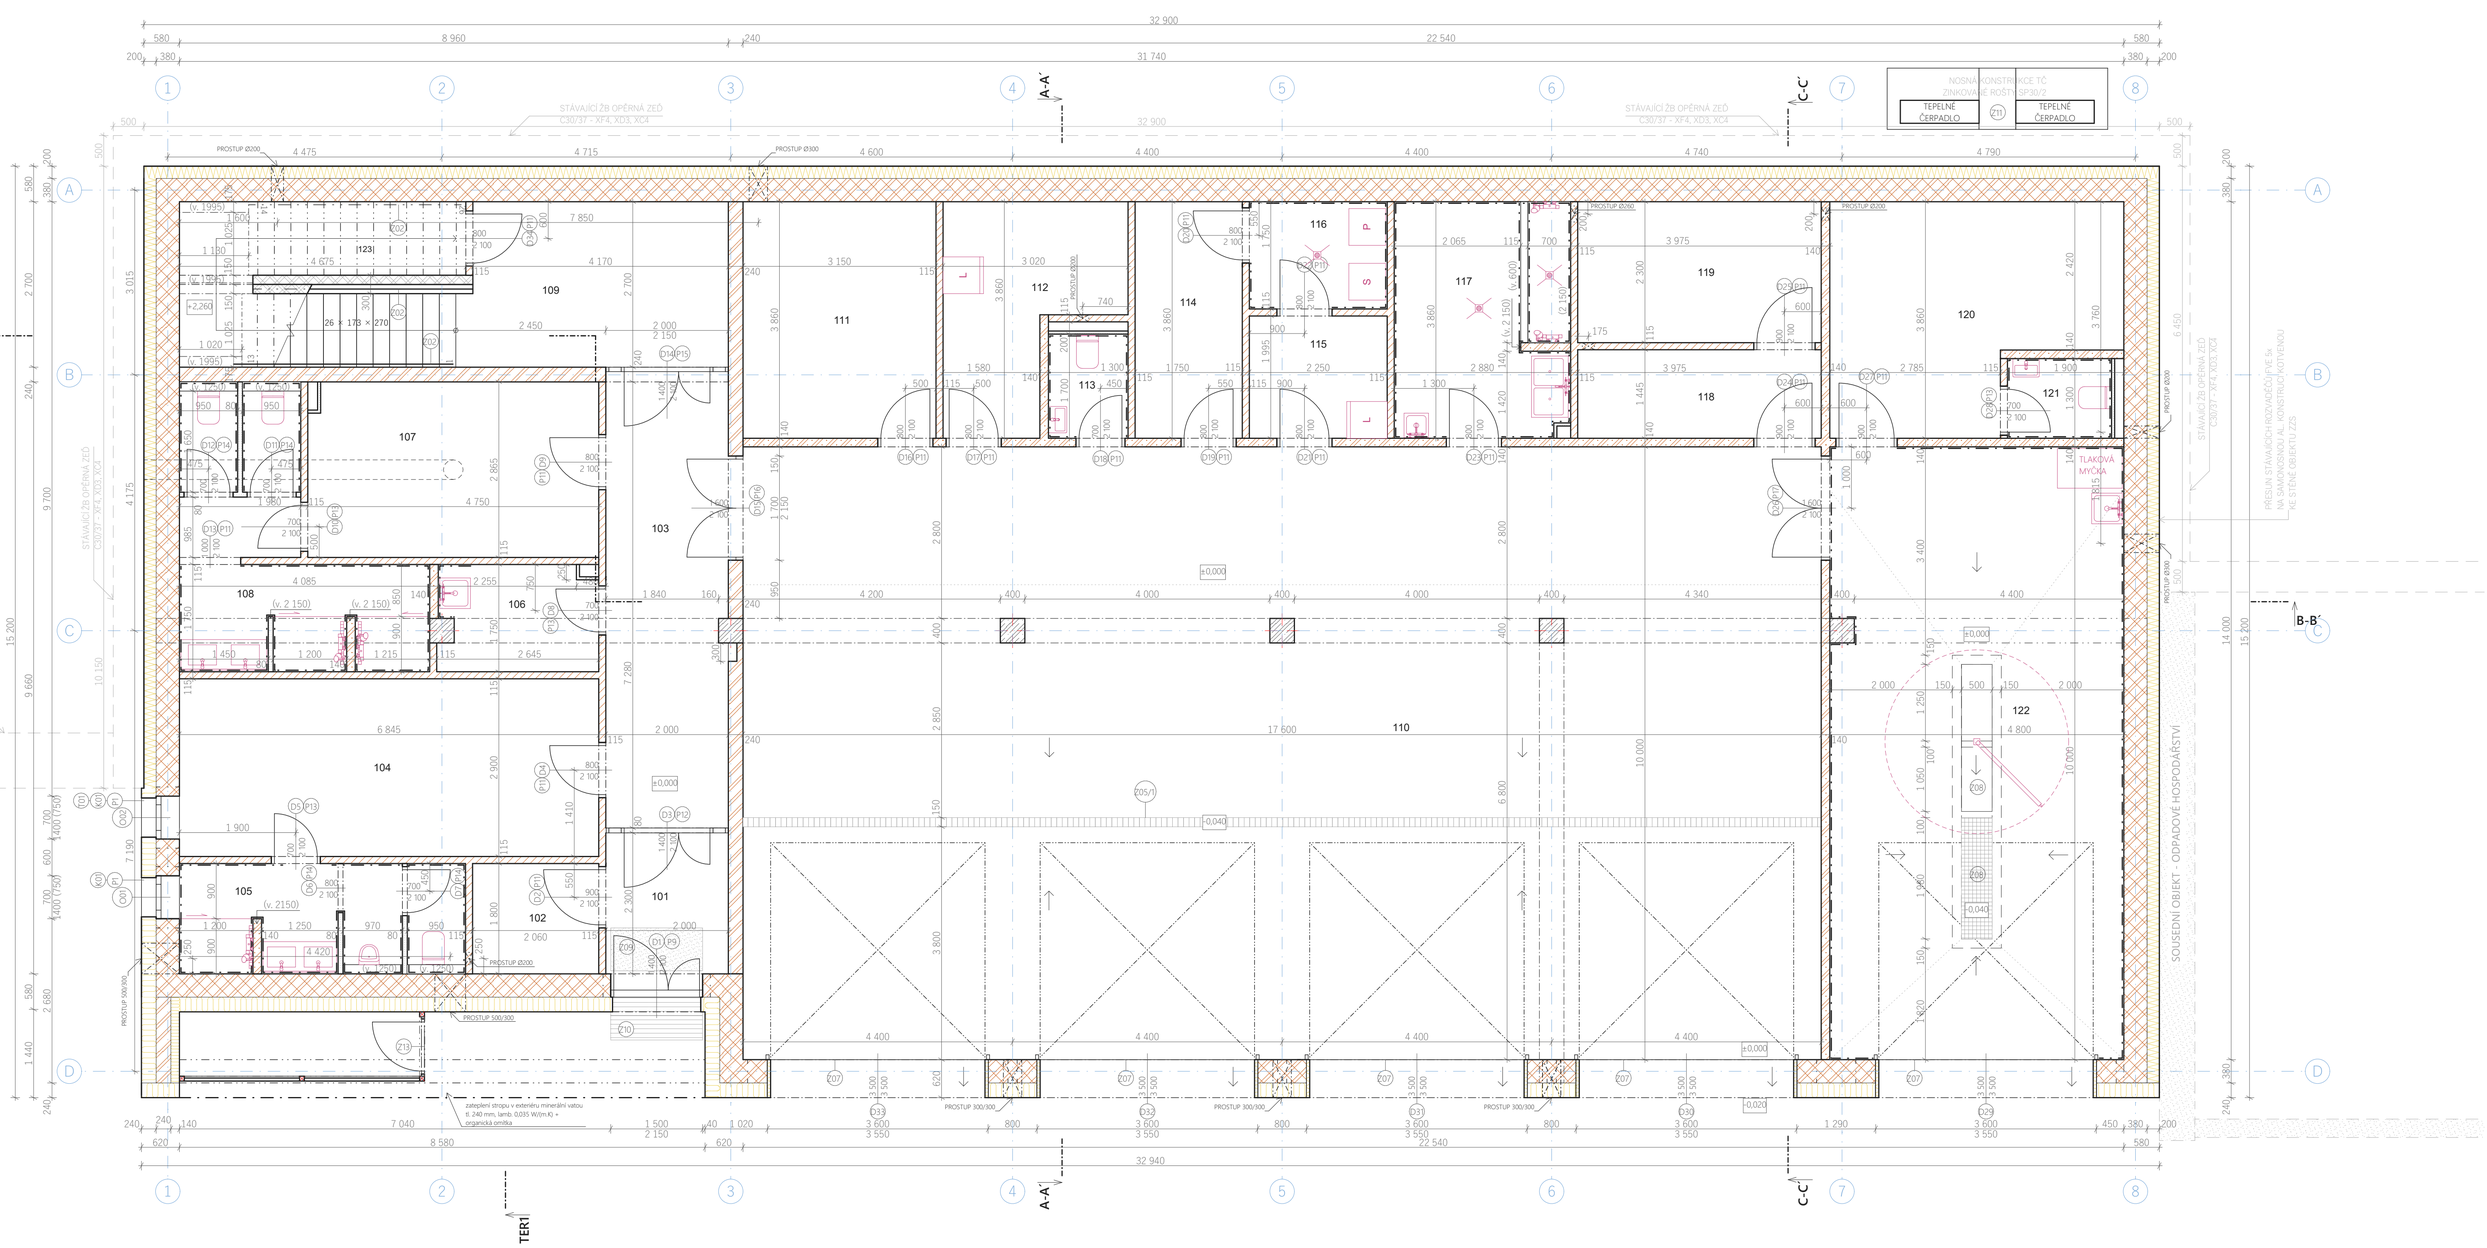

TABULKA MÍSTNOSTÍ 1.NP

Č.	NÁZEV MÍSTNOSTI	PLOCHA (m2)	PODLAHA	OZN.	STĚNY	ÚPRAVA STROPU		POZNAMKY
101	ZÁDVEŘÍ	4,60	keramická dlažba	PD3	VC omítka	minerální podhled	s.v.= 3,00	.
102	ROZVODNA ELEKTRO	3,71	keramická dlažba	PD3	VC omítka	SDK podhled	s.v.= 3,00	.
103	CHODBA	14,50	keramická dlažba	PD3	VC omítka	minerální podhled	s.v.= 3,00	.
104	ŠATNA MUŽI	19,85	keramická dlažba	PD3	VC omítka	SDK podhled	s.v.= 3,00	.
105	UMÝVÁRNA MUŽI	7,83	keramická dlažba	PD3	VC omítka	SDK podhled	s.v.= 3,00	+keramický obklad
106	ÚKLID	4,40	keramická dlažba	PD3	VC omítka	SDK podhled	s.v.= 3,00	+keramický obklad
107	ŠATNA ŽENY	13,50	keramická dlažba	PD3	VC omítka	SDK podhled	s.v.= 3,00	.
108	UMÝVÁRNA ŽENY	12,15	keramická dlažba	PD3	VC omítka	SDK podhled	s.v.= 3,00	+keramický obklad
109	SCHODIŠŤOVÝ PROSTOR	11,59	keramická dlažba	PD3, PD6	VC omítka	minerální podhled	s.v.= 3,00	.
110	GARÁŽ	176,00	hlazený beton	PD2	VC omítka	panel + malba	s.v.= 4,10	.
111	SKLAD ZDRAVOTNICKÉHO MAT.	12,16	keramická dlažba	PD3	VC omítka	SDK podhled	s.v.= 3,00	.
112	SKLAD LÉKŮ	8,76	keramická dlažba	PD3	VC omítka	SDK podhled	s.v.= 3,00	.
113	WC	2,21	keramická dlažba	PD3	VC omítka	SDK podhled	s.v.= 3,00	+keramický obklad
114	ČISTÉ PRÁDLO	6,76	keramická dlažba	PD3	VC omítka	SDK podhled	s.v.= 3,00	.
115	ŠPINAVÉ PRÁDLO	4,49	keramická dlažba	PD3	VC omítka	SDK podhled	s.v.= 3,00	.
116	PRÁDELNA	3,94	keramická dlažba	PD3	VC omítka	SDK podhled	s.v.= 3,00	+keramický obklad
117	DESINFEKCE	10,93	keramická dlažba	PD3	VC omítka	SDK podhled	s.v.= 3,00	+keramický obklad
118	PNEU	5,74	hlazený beton	PD1	VC omítka	SDK podhled	s.v.= 3,00	.
119	TECH. MÍSTNOST	9,14	hlazený beton	PD1	VC omítka	SDK podhled	s.v.= 3,00	.
120	ÚDRŽBA	15,63	hlazený beton	PD1	VC omítka	SDK podhled	s.v.= 3,00	.
121	WC	2,21	hlazený beton	PD1	VC omítka	SDK podhled	s.v.= 3,00	+keramický obklad
122	DEKONTAMINACE VOZIDEL	47,84	hlazený beton	PD2	keramický obklad	panel + malba	s.v.= 4,10	
123	TECH. MÍSTNOST	11,06	keramická dlažba	PD3	VC omítka	Schodiště + malba		
		409 m²						

(Xxx) - D.1.1.16.1 - VÝPIS OKENNÍCH VÝPLNÍ
(Dxx) - D.1.1.16.2 - VÝPIS DVEŘÍ
(Zxx) - D.1.1.16.5 - VÝPIS ZÁMEČNICKÝCH VÝROBKŮ
(Kxx) - D.1.1.16.6 - VÝPIS KLEMPÍŘSKÝCH VÝROBKŮ
(Txx) - D.1.1.16.7 - VÝPIS TRUHLÁŘSKÝCH VÝROBKŮ
(Pxx) - D.1.1.16.9 - VÝPIS PŘEKLADŮ

Poznámka
- ocelová dvoudílná zárubeň pro dodatečnou montáž DZ
  - velikosti hrubých stavebních otvorů (HSR)
  - dveře 700/2100 - HSR 770/2135
  - dveře 800/2100 - HSR 870/2135

Prostupy konstrukcemi viz. jednotlivé části dokumentace techniky prostředí stavby.
Zakreslené prostupy požárně dělícími konstrukcemi budou utěsněny dle D.1.3 PBŘ

LEGENDA MATERIÁLŮ

- BROUŠENÝ CIHELNÝ BLOK P+D NA TENKOVRSTVOU MALTU š. 380 mm, P15, lamb. = 0,107 W/mK, Rw = 46 dB
- BROUŠENÝ CIHELNÝ BLOK P+D NA TENKOVRSTVOU MALTU š. 240 mm, P15, lamb. = 0,280 W/mK, Rw = 49dB
- BROUŠENÝ CIHELNÝ BLOK P+D NA TENKOVRSTVOU MALTU š. 140 mm, P10, lamb. = 0,260 W/mK, Rw = 43dB
- BROUŠENÝ AKUSTICKÝ CIHELNÝ BLOK P+D NA TENKOVRSTVOU MALTU š. 115 mm, P15, lamb. = 0,280 W/mK, Rw = 46dB
- BROUŠENÝ CIHELNÝ BLOK P+D NA TENKOVRSTVOU MALTU š. 115 mm, P10, lamb. = 0,250 W/mK, Rw = 43dB
- BROUŠENÝ CIHELNÝ BLOK P+D NA TENKOVRSTVOU MALTU š. 80 mm, P12, lamb. = 0,260 W/mK, Rw = 38 dB
- INSTALAČNÍ PŘIZDÍVKY - porobetonové tvárnice
- SÁDROKARTONOVÝ OBKLAD (předstěna, opláštění)
- MINERÁLNÍ VATA tl. 240 mm , lamb.= 0,035 W/(m.K) + ORGANICKÁ OMÍTKA
- TEPELNÁ IZOLACE FASÁDNÍ DESKA PIR, tl. 200 mm , lamb.= 0,026 W/(m.K)

SOUŘADNICOVÝ SYSTÉM S-JTSK
VÝŠKOVÝ SYSTÉM BpV

INVESTOR
Královéhradecký kraj
Pivovarské náměstí 1245, 500 03 Hradec Králové
IČO: 708 89 546

GENERÁLNÍ PROJEKTANT — dokumentace DPS:
CE-ING s.r.o.
Polská 375, Bělověs, 547 01 Náchod
IČO: 044 75 631

HLAVNÍ INŽENÝR PROJEKTU: ING. RENÉ HUBKA ČKAIT 0600923; ING. PETR CHOBOTSKÝ ČKAIT 0601616

SUBDODAVATEL — část dokumentace: STAVEBNÍ ČÁST
PRISPO s.r.o.
Polská 375,Bělověs, 547 01 Náchod
IČO: 139 97 220

ZODPOVĚDNÝ PROJ.: ING. PETR CHOBOTSKÝ ČKAIT 0601616
PROJEKTANT: MICHAL VAČEK

NÁZEV AKCE:
Výjezdová základna ZZS KHK v Náchodě - REVIZE 1

STAVEBNÍ OBJEKT: SO 01 - BUDOVA ZZS
SOUBOR DLE VYHLÁŠKY: D. DOKUMENTACE OBJEKTŮ
NÁZEV VÝKRESU: D.1.1.4 PŮDORYS 1.NP

ZAKÁZKA ČÍSLO: 16
ČÍSLO PARE:
STUPEŇ DOKUMENTACE: ZSPD
ČÍSLO DLE VYHLÁŠKY:
REVIZE: _01
DATUM: 05/2025
MĚŘÍTKO VÝKRESU: 1:50