ZÁKLADOVÉ PASY - PŮDORYS 1:50

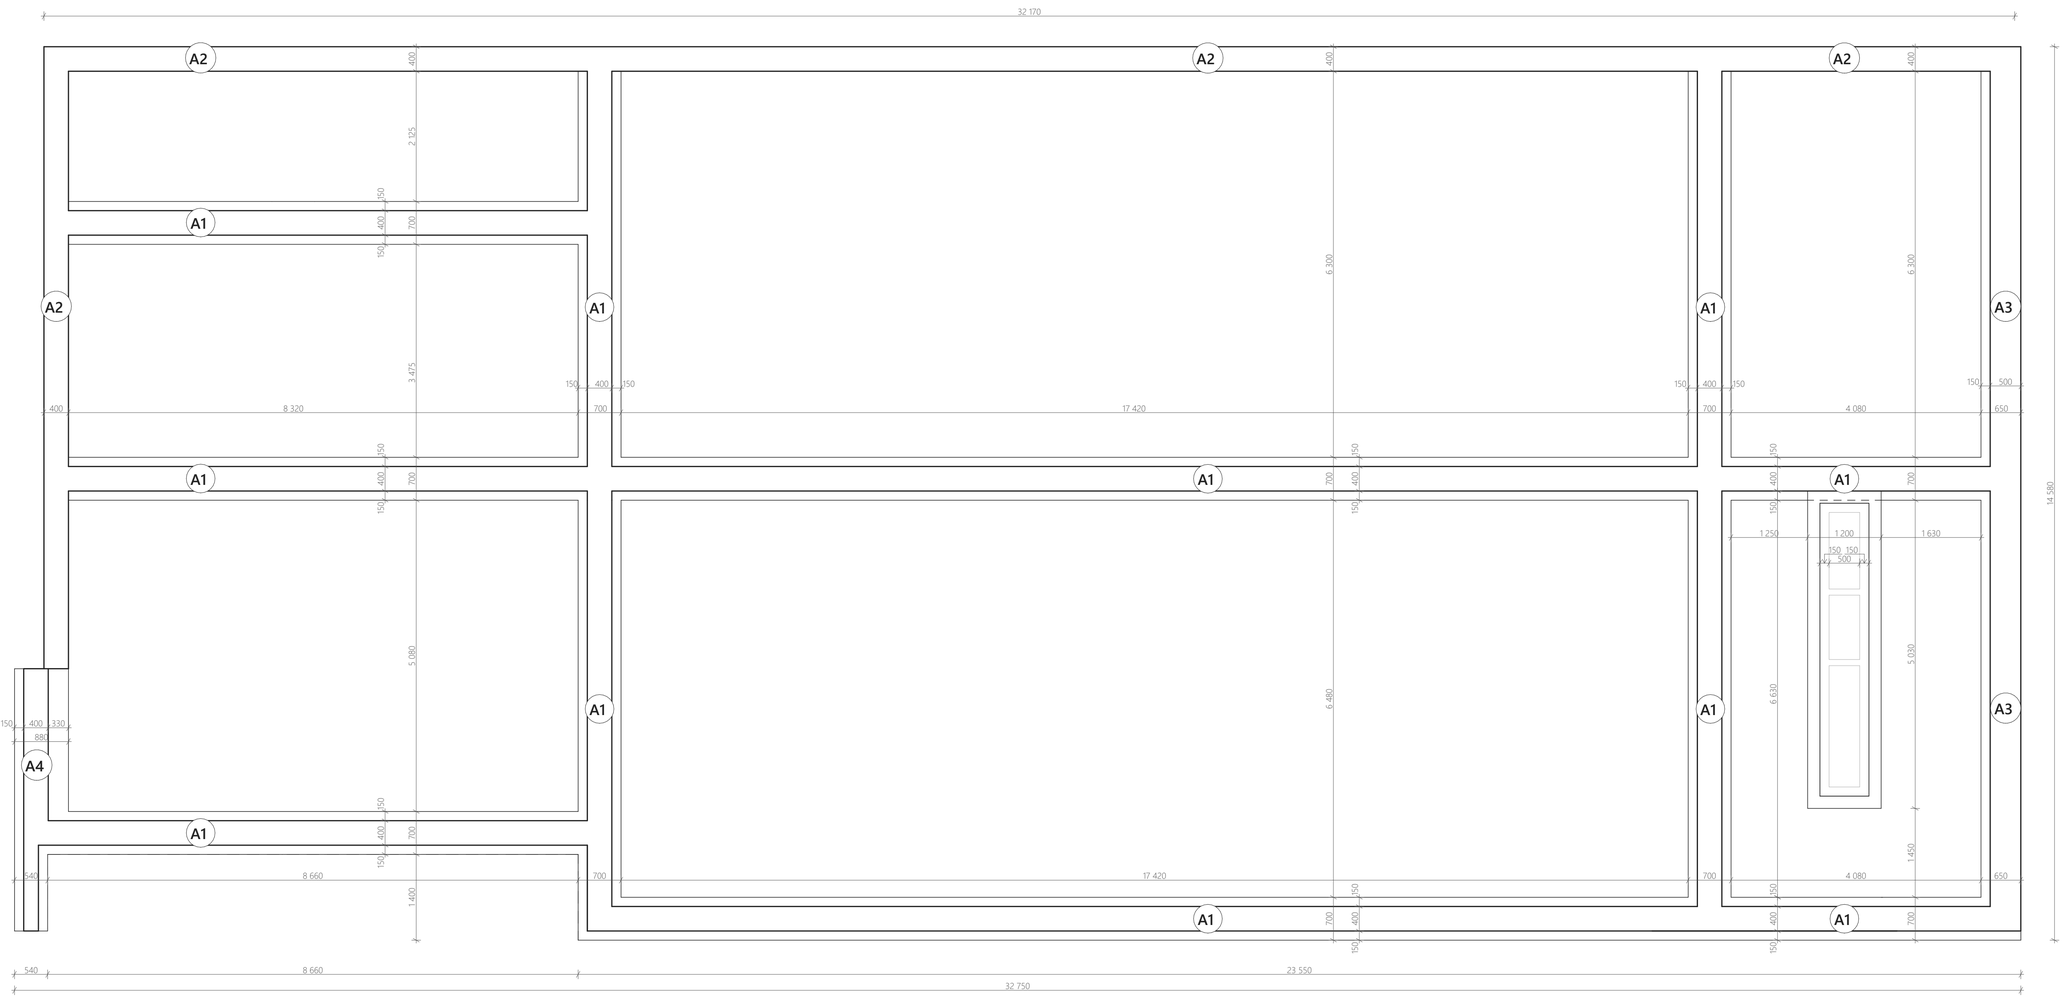

ŘEZY 1:25

A - SPODNÍ STAVBA

A_1 - ZÁKLADOVÉ PASY 700/300 + DŘÍKY 400/500

GEOMETRIE

KAŽDÝ DRUHÝ TŘ. BUDE SPŘAŽNÝ S NÁVAZNOSTÍ NA VÝZTUŽ SÍTÍ DESKY A BUDE DELŠÍ O (300-20)=280 MM

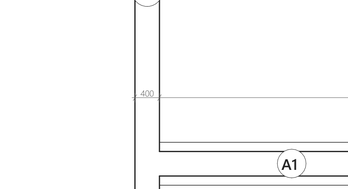

A_2 - ZADNÍ ZÁKLADOVÝ PAS 400/800

GEOMETRIE

A_3 - ZÁKLADOVÉ PASY 650/300 + DŘÍKY 500/500

GEOMETRIE

KAŽDÝ DRUHÝ TŘ. BUDE SPŘAŽNÝ S NÁVAZNOSTÍ NA VÝZTUŽ SÍTÍ DESKY A BUDE DELŠÍ O (300-20)=280 MM

A_4 - ZÁKLADOVÉ PASY 880/300 + DŘÍKY 400/500

GEOMETRIE

KAŽDÝ DRUHÝ TŘ. BUDE SPŘAŽNÝ S NÁVAZNOSTÍ NA VÝZTUŽ SÍTÍ DESKY A BUDE DELŠÍ O (300-20)=280 MM

POZNÁMKY:
- VE VZÁJEMNÉM NAPOJENÍ JEDNOTLIVÝCH DÍLČÍCH ČÁSTÍ KONSTRUKCE JE NUTNÉ PROVÉST PROVÁZÁNÍ VÝZTUŽE JAKO V RÁMOVÉM ROHU, TJ. MUSÍ PŘENÁŠET MOMENT.
- VÝKRES ŘEŠÍ V SOULADU S VYHLÁŠKOU 499/2006 Sb. V PLATNÉM ZNĚNÍ SCHÉMATICKÝ ZPŮSOB VYZTUŽENÍ DÍLČ. ČÁSTÍ KONSTRUKCE. SLOUŽÍ POUZE JAKO PODKLAD PRO VÝROBNÍ PODROBNOU DOKUMENTACI VYZTUŽENÍ ZAJIŠŤOVANOU ZHOTOVITELEM STAVBY. TA BUDE OBSAHOVAT PODROBNÉ VYZTUŽENÍ VŠECH ČÁSTÍ NOSNÝCH KONSTRUKCÍ VČETNĚ LOKÁLNÍCH VYZTUŽENÍ V MÍSTĚ ZVÝŠENÝCH NAMÁHÁNÍ, PROSTUPŮ, ATD.
- ZHOTOVITEL JE PŘI PROVÁDĚNÍ BETONOVÝCH MONOLITICKÝCH KONSTRUKCÍ POVINEN POSTUPOVAT DLE USTANOVENÍ PLATNÝCH NOREM, ZEJMÉNA ČSN EN 13670. POUŽITÍ BEDNĚNÍ SE ŘÍDÍ USTANOVENÍM TÉTO NORMY, ZEJMÉNA PAK ČL. 5 BEDNĚNÍ A JEHO PODPĚRNÉ KONSTRUKCE, SOUVISEJÍCÍMI ČL. 8.5 A 8.6, PŘÍLOHA B.
- POMOCNÁ KONSTRUKČNÍ VÝZTUŽ NENÍ NAVRŽENA, MUSÍ BÝT DODRŽENY VEŠKERÉ KONSTRUKČNÍ ZÁSADY VÝZTUŽE.
- KONSTRUKČNÍ USPOŘÁDÁNÍ BETONÁŘSKÉ VÝZTUŽE SE ŘÍDÍ PRAVIDLY UVEDENÝMI V KAP. 8 V ČSN EN 1992 (KOTVENÍ, PŘESAHY, POLOMĚRY OHYBŮ, VZDÁLENOSTI PRUTŮ, LEMOVÁNÍ VOLNÝCH OKRAJŮ DESEK A STĚN A OTVORŮ V NICH, ZAJIŠTĚNÍ HORNÍ VÝZTUŽE V DESKÁCH POMOCÍ DISTANČNÍCH PRVKŮ - ŽEBŘÍČKY).
- V PŘÍPADĚ ISONOSNÍKŮ PRO PŘERUŠENÍ TEPELNÝCH MOSTŮ A V PŘÍPADĚ PRVKŮ PRO PŘERUŠENÍ AKUSTICKÝCH MOSTŮ JE NUTNÉ PROVÉST PŘIVYZTUŽENÍ V OKOLÍ ZABUDOVANÝCH SYSTÉMOVÝCH PRVKŮ DLE POKYNŮ VÝROBCE VYBRANÉHO TYPU PRVKU!
- JEDNOTLIVÉ PROSTUPY ZDE NEJSOU ŘEŠENY, PROSTUPY JSOU SOUČÁSTÍ DOKUMENTACE TECHNIKY PROSTŘEDÍ STAVBY
- PŘI VÝSKYTU NESROVNALOSTÍ JE NUTNÉ PŘED PROVÁDĚNÍM STAVEBNÍCH KONSTRUKCÍ TYTO NESROVNALOSTI KONZULTOVAT S PROJEKTANTEM!!
- NEDÍLNOU SOUČÁSTÍ JE TECHNICKÁ ZPRÁVA A PODROBNÝ STATICKÝ VÝPOČET VIZ STAVEBNĚ KONSTRUKČNÍ ŘEŠENÍ!

BETON C25/30 XC2 - MONOLITICKÉ KONSTRUKCE
OCEL (VÝZTUŽ) 10 505 (R) - BETONÁŘSKÁ VÝZTUŽ

PŘESAH: MIN. 70-NÁSOBEK PRŮMĚRU STYKOVANÉ VÝZTUŽE

DLE PŘÍLOHY Č.13 K VYHLÁŠCE Č.499/2006 Sb. V PLATNÉM ZNĚNÍ ZAJIŠŤUJE PODROBNOU DOKUMENTACI VYZTUŽENÍ ŽELEZOBETONOVÝCH MONOLITICKÝCH KONSTRUKCÍ ZHOTOVITEL STAVBY

±0.000 = 380,70 m.n.m.

SOUŘADNICOVÝ SYSTÉM S-JTSK
VÝŠKOVÝ SYSTÉM BpV

INVESTOR
Královéhradecký kraj
Pivovarské náměstí 1245, 500 03 Hradec Králové
IČO: 708 89 546

GENERÁLNÍ DODAVATEL

GENERÁLNÍ PROJEKTANT | dokumentace DPS:
CE-ING s.r.o.
Polská 375, Bílovec, 547 01 Náchod
IČO: 044 75 631

HLAVNÍ INŽENÝR PROJEKTU: ING. RENÉ HUBKA ČKAIT 0600923

AUTORIZACE

ING. PETR CHOBOTSKÝ ČKAIT 0601616

SUBDODAVATEL | část dokumentace: **STAVEBNĚ KONSTRUKČNÍ ŘEŠENÍ**
PRISPO s.r.o.
Polská 375,Bílovec, 547 01 Náchod
IČO: 139 97 220

AUTORIZACE

ZODPOVĚDNÝ PROJ.: ING. PETR CHOBOTSKÝ ČKAIT 0601616

PROJEKTANT: MICHAL VACEK

NÁZEV AKCE:
Výjezdová základna ZZS KHK v Náchodě

ZAKÁZKA ČÍSLO: 16
ČÍSLO PARE:

STAVEBNÍ OBJEKT:
SO 01 - BUDOVA ZZS

STUPEŇ DOKUMENTACE: DPS

SOUBOR DLE VYHLÁŠKY:
D. DOKUMENTACE OBJEKTŮ

ČÍSLO DLE VYHLÁŠKY:

D.1.2. STAVEBNĚ KONSTRUKČNÍ ŘEŠENÍ

REVIZE: _00

NÁZEV VÝKRESU:
D.1.2.2 ZÁKLADOVÉ PASY

DATUM: 9/2024

MĚŘÍTKO VÝKRESU: 1:50, 1:25