

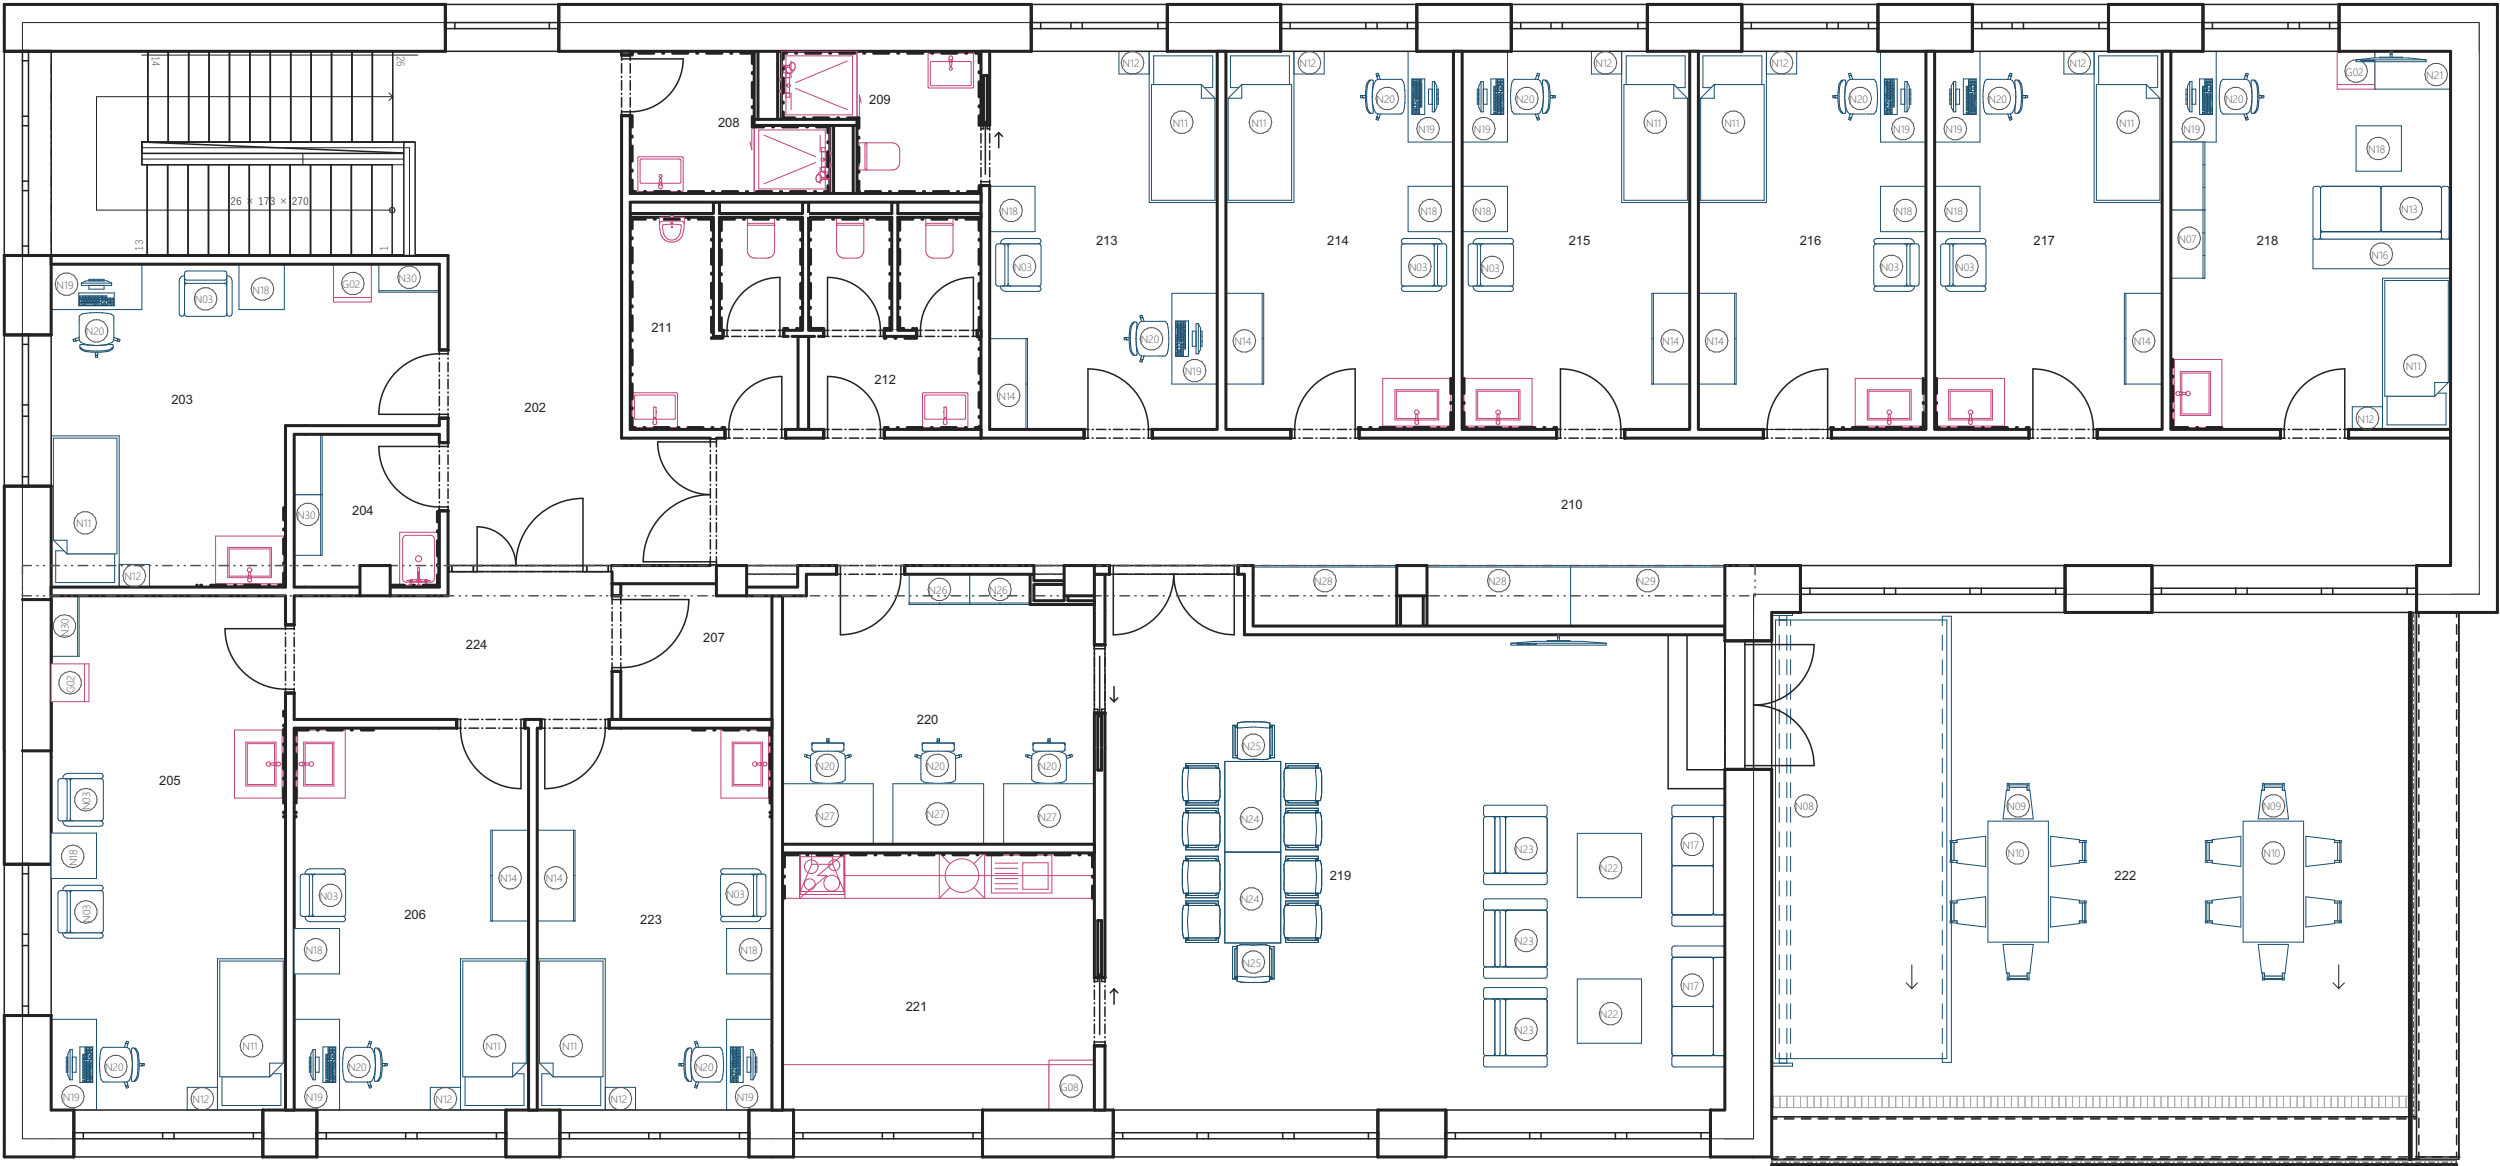
# VÝJEZDOVÁ ZÁKLADNA ZZS KHK V NÁCHODĚ - VYBAVENÍ INTERIÉRU

## DOKUMENTACE PRO PROVEDENÍ STAVBY

### NÁBYTEK



INVESTOR:		Královéhradecký kraj Pivovarské náměstí 1245, 500 03 Hradec Králové IČO: 708 89 546		GENERÁLNÍ DODAVATEL:	
GENERÁLNÍ PROJEKTANT		dokumentace DPS:  CE-ING s.r.o. Polská 375, Běloves, 547 01 Náchod IČO: 044 75 631		AUTORIZACE:	
HLAVNÍ INŽENÝR PROJEKTU:		ING. RENÉ HUBKA ČKAIT 0600923 ING. PETR CHOBOTSKÝ ČKAIT 0601616			
SUBDODAVATEL		části dokumentace : INTERIÉR  PRISPO s.r.o. Polská 375, Běloves, 547 01 Náchod IČO: 139 97 220		AUTORIZACE:	
ZODPOVĚDNÝ PROJ.:		ING. PETR CHOBOTSKÝ ČKAIT 0601616			
PROJEKTANT:		MICHAL VACEK			
NÁZEV AKCE:		Výjezdová základna ZZS KHK v Náchodě - REVIZE 1		ZAKÁZKA ČÍSLO: 16	
STAVEBNÍ OBJEKT:		SO 01 - BUDOVA ZZS		ČÍSLO PARÉ:	
SOUBOR DLE VYHLÁŠKY		D.1 DOKUMENTACE STAVEBNÍHO OBJEKTU		STUPEŇ DOKUMENTACE DPS	
VYBAVENÍ INTERIÉRU				ČÍSLO DLE VYHLÁŠKY:	
NÁBYTEK				REVIZE: _00	
				DATUM: 09/2024	



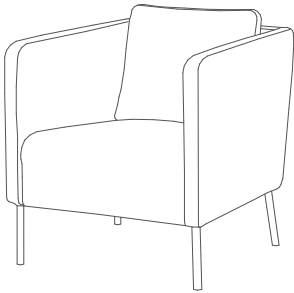
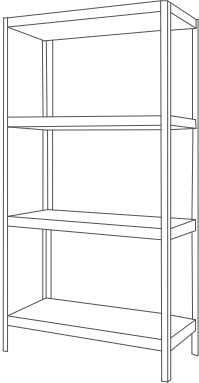


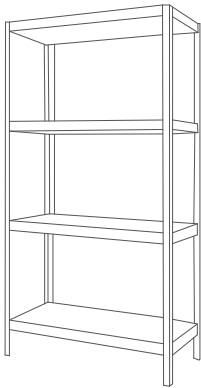


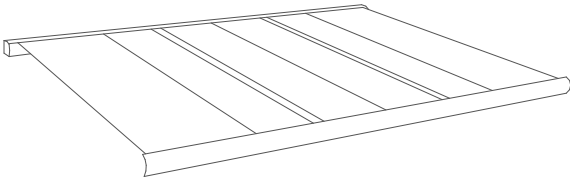



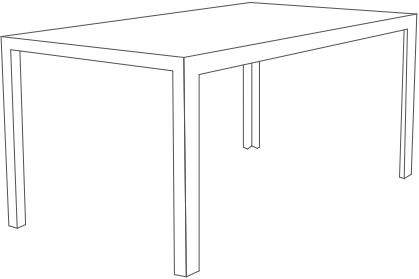
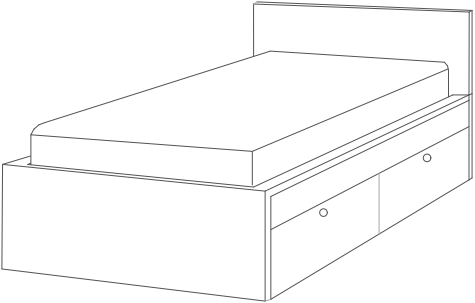
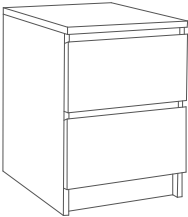
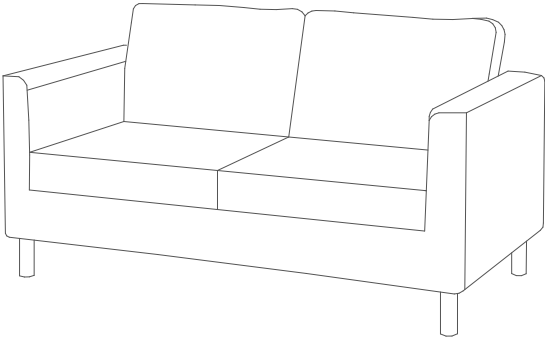
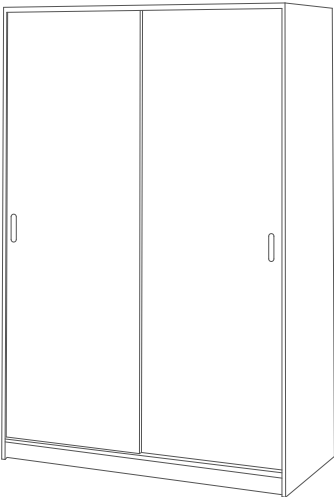
TABULKA MÍSTNOSTÍ 2.NP

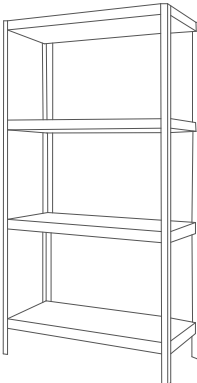
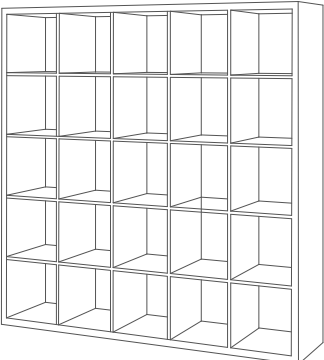
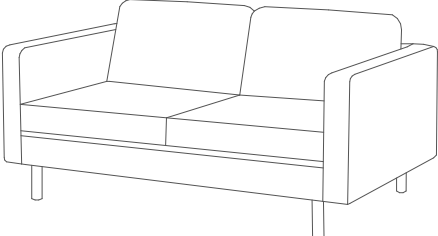
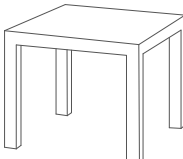


Č.	NÁZEV MÍSTNOSTI	PLOCHA (m2)	PODLAHA	OZN.	STĚNY	ÚPRAVA STROPU	POZNAMKY
201	SCHODIŠTĚ	11,86	keramická dlažba	PD4, PD6	VC omítka	minerální podhled s.v.= 2,69	.
202	HALA	23,79	keramická dlažba	PD4	VC omítka	minerální podhled s.v.= 2,69	.
203	LÉKAŘ	14,42	vinylová podlaha	PD5	VC omítka	SDK podhled s.v.= 2,69	.
204	ÚKLID	3,46	keramická dlažba	PD4	VC omítka	SDK podhled s.v.= 2,69	+keramický obklad
205	VEDOUcí ZÁCHRANÁŘ	14,44	vinylová podlaha	PD5	VC omítka	SDK podhled s.v.= 2,69	.
206	ŠKOLÍCÍ MÍSTNOST	43,38	vinylová podlaha	PD5	VC omítka	minerální podhled s.v.= 2,69	.
207	SERVER	4,84	vinylová podlaha	PD5	VC omítka	SDK podhled s.v.= 2,69	.
208	SPRCHA	3,97	keramická dlažba	PD4	VC omítka	SDK podhled s.v.= 2,69	+keramický obklad
209	SPRCHA VEDOUcí LÉKAŘ	3,98	keramická dlažba	PD4	VC omítka	SDK podhled s.v.= 2,69	+keramický obklad
210	CHODBA	43,34	vinylová podlaha	PD5	VC omítka	minerální podhled s.v.= 2,69	.
211	WC MUŽI	6,01	keramická dlažba	PD4	VC omítka	SDK podhled s.v.= 2,69	+keramický obklad
212	WC ŽENY	6,06	keramická dlažba	PD4	VC omítka	SDK podhled s.v.= 2,69	+keramický obklad
213	VEDOUcí LÉKAŘ	15,05	vinylová podlaha	PD5	VC omítka	SDK podhled s.v.= 2,69	.
214	ZÁCHRANÁŘ	15,05	vinylová podlaha	PD5	VC omítka	SDK podhled s.v.= 2,69	.
215	ZÁCHRANÁŘ	15,05	vinylová podlaha	PD5	VC omítka	SDK podhled s.v.= 2,69	.
216	ŘIDIČ	15,05	vinylová podlaha	PD5	VC omítka	SDK podhled s.v.= 2,69	.
217	ŘIDIČ	15,05	vinylová podlaha	PD5	VC omítka	SDK podhled s.v.= 2,69	.
218	LÉKAŘI	18,50	vinylová podlaha	PD5	VC omítka	SDK podhled s.v.= 2,69	.
219	SPOLEČENSKÁ MÍSTNOST	53,01	vinylová podlaha	PD5	VC omítka	minerální podhled s.v.= 2,69	.
220	POČÍTAČOVÁ PRACOVNA	14,30	vinylová podlaha	PD5	VC omítka	minerální podhled s.v.= 2,69	.
221	KUCHYNKA	14,02	vinylová podlaha	PD5	VC omítka	minerální podhled s.v.= 2,69	+keramický obklad
222	TERASA	61,38	dlaždice na terče	S2			.
		416,56 m²					

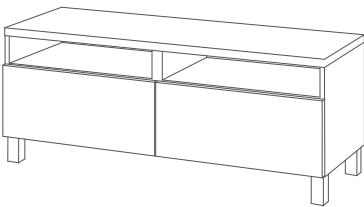
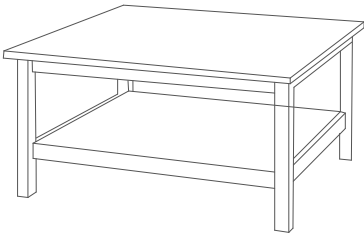
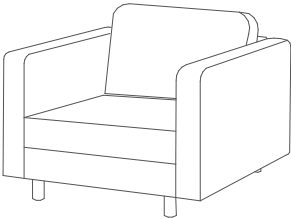
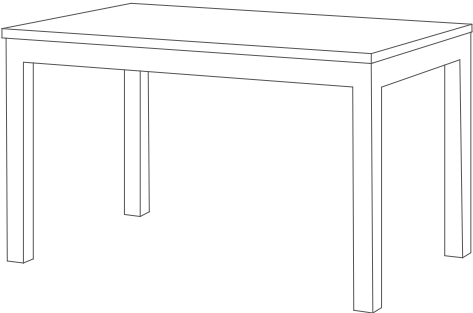
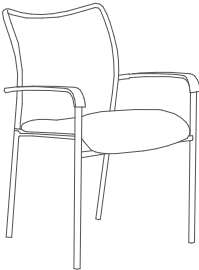
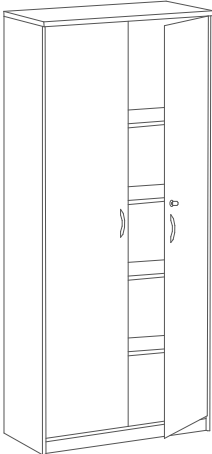
GENERÁLNÍ PROJEKTANT CE-ING s.r.o., Polská 375, Běloves, 547 01 Náchod IČO: 044 75 631			
HIP		HIP J	
ING. RENÉ HUBKA      ČKAIT 0600923		ING. PETR CHOBOTSKÝ      ČKAIT 0601616	
INVESTOR Královohradecký kraj, Pivovarské náměstí 1245, 500 03 Hradec Králové IČO: 708 89 546			
STAVBA Výjezdová základna ZZS KHK v Náchodě - REVIZE 1		Č. ZAKÁZKY	16
		DATUM	05/2025
		STUPEŇ PD	DPS
OBSAH UMÍSTĚNÍ NÁBYTKU - PŮDORYS 2.NP		MĚŘÍTKO 1:100	Č. VÝKR. .2

OZN.	POPIS	SCHÉMA	MATERIÁL/ODSTÍN	POČET KS
N01	<b>Kovový regál na pneumatiky</b> - 3 police - rozměr cca 2000/1000/400mm	ilustrační foto: 	- pozinkované kové nohy - pozinkované kovové policové desky	2
N02	<b>Kovový regál</b> - 5 police - nosnost cca 150 kg - rozměr cca 2000/1300/600mm	ilustrační foto: 	- kovové nohy s práškovou úpravou - dřevotřískové policové desky - barva dle výběru investora	1
N03	<b>Křeslo</b> - rozměr cca 730/710/730mm		- polyesterové látky, polyuretanová pěna, polyuretanová vlákna - dřevěný rám z vrstveného dřeva a masivního dřeva - nohy ocelové s práškovým lakem - barva dle výběru investora	10
N04	<b>Kovový regál</b> - 4 police - nosnost min. 2 000kg - rozměr cca 1800/900/400mm		- kovové nohy s práškovou úpravou - dřevotřískové policové desky - barva dle výběru investora	6
				1

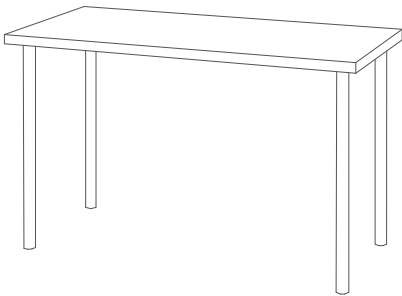
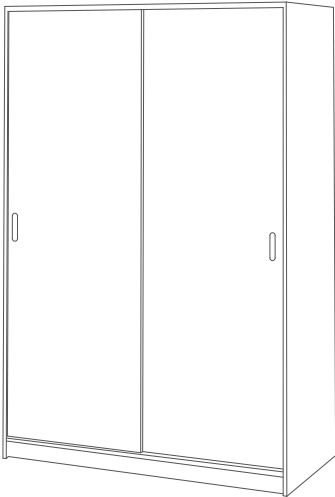
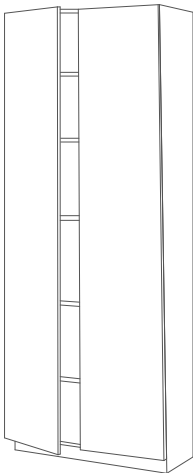

OZN.	POPIS	SCHÉMA	MATERIÁL/ODSTÍN	POČET KS
N05	<b>Kovový regál</b> - 4 police - nosnost min. 520kg - rozměr cca 1800/600/400mm		- pozinkované kové nohy - pozinkované kovové policové desky	2
N06	<b>Šatní skříň</b> - 2 boxy - rozměr cca 1850/600/500 mm	ilustrační foto: 	- povrchová úprava práškovým lakem - hladký pololesklý - uzamykání cylindrickým zámkem se 2 klíči - barva dle výběru investora	31
N07	<b>Šatní skříň</b> - 6 boxů - rozměr cca 1850/900/450mm	ilustrační foto: 	- povrchová úprava práškovým lakem - hladký pololesklý - uzamykání cylindrickým zámkem se 2 klíči - barva dle výběru investora	4
N08	<b>Kazetová elektrická markýza</b> - nastavitelný sklon, motor s nouzovou ruční klikou, dálkové ovládání, LED osvětlení - rozměr cca 6000x3000mm		- hliníkový rám, akrylová látka - barva dle výběru investora	1
N09	<b>Zahradní židle</b> - rozměr cca 810/460/560mm		- materiál polypropylen - barva dle výběru investora	12
				2

OZN.	POPIS	SCHÉMA	MATERIÁL/ODSTÍN	POČET KS
N10	<b>Zahradní stůl</b> - rozměr cca 1600/900/750mm		<ul style="list-style-type: none"> <li>- konstrukce hliníková</li> <li>- práškově lakovaná</li> <li>- deska umělé dřevo (polystyren)</li> </ul>	2
N11	<b>Postel s úložným prostorem</b> - rozměr cca 100/2090/1050mm		<ul style="list-style-type: none"> <li>- masivní jádrový buk</li> <li>- upravený nezávadným ekologickým lakem</li> <li>- lamelový rošt</li> <li>- barva dle výběru investora</li> </ul>	8
N12	<b>Noční stolek</b> - rozměr cca 560/410/480mm		<ul style="list-style-type: none"> <li>- HDF - dřevovláknitá deska</li> <li>- povrch Melamin</li> <li>- barva dle výběru investora</li> </ul>	10
N13	<b>Pohovka</b> - rozměr cca 860/1650/800mm		<ul style="list-style-type: none"> <li>- nohy: masivní dřevo</li> <li>- ocelový rám</li> <li>- područky z kombinace překližky, masivního dřeva</li> <li>- výplně sedáků z polyuretanové pěny</li> <li>- nosná tkanika 100% polypropylen</li> <li>- barva dle výběru investora</li> </ul>	1
N14	<b>Šatní skříň s posuvnými dveřmi</b> - rozměr cca 1760/1170/550mm		<ul style="list-style-type: none"> <li>- z laminované dřevotřísky o síle cca 18mm</li> <li>- plastovou hranou o síle 1mm</li> <li>- police o síl cca 18mm</li> <li>- hrany všech dílů jsou oplepeny ABS hranou</li> <li>- barva dle výběru investora</li> </ul>	6
				3

OZN.	POPIS	SCHEMA	MATERIÁL/ODSTÍN	POČET KS
N15	<b>Kovový regál</b> - 4 police - nosnost min. 520kg - rozměr cca 1800/900/400mm		- pozinkované kové nohy - pozinkované kovové policové desky	12
N16	<b>Policový díl</b> - rozměr cca 1820/1820/390mm		- laminovaná dřevotříska - barva dle výběru investora	1
N17	<b>Pohovka</b> - rozměr cca 780/2040/890mm		- rám sedáku a opěrky z kombinace překližky, masivního dřeva - čalounění opěraku, výplň sedáku z polyesterové výplně - látka ze 100 % polyesteru - barva dle výběru investora	2
N18	<b>Konferenční stolek</b> - rozměr cca 450/550/550mm		- laminovaná dřevotříska tl. 18mm s ABS hranou, průhledný akrylový lak - barva dle výběru investora	10
N19	<b>Psací stůl s výsuvným úložným prostorem</b> - rozměr cca 740/1200/580mm - 3 zásuvkový kontejner	ilustrační foto: 	- laminovaná dřevotříska tl. 18mm s ABS hranou - ocelové nohy s epoxidovým/polyesterovým práškovým lakem - barva dle výběru investora	10
N20	<b>Kancelářská kolečková židle</b> - výškově nastavitelný sedák i hlavová opěrka - rozměr cca 1240/480/500mm		- prodyšný látkový potah sedáku s pěnovou výplní - opěrák židle z nylonové síťoviny - plastová konstrukce s kovovými prvky - barva dle výběru investora	13
				4

OZN.	POPIS	SCHÉMA	MATERIÁL/ODSTÍN	POČET KS
N21	<b>TV stolek</b> - rozměr cca 390/1000/420mm - kombinace otevřeného a dvířky krytého odkládacího prostoru		- laminovaná dřevotříska tl. 18mm s ABS hranou - barva dle výběru investora	1
N22	<b>Konferenční stolek</b> - rozměr cca 460/900/900mm		- masivní dubové dřevo upravené přírodním lakem - barva dle výběru investora	2
N23	<b>Křeslo</b> - rozměr cca 780/890/890mm		- rám sedáku a opěrky z kombinace překližky, masivního dřeva, - čalounění opěráku, sedáku z polyesterové výplně - látka ze 100 % polyesteru - barva dle výběru investora	3
N24	<b>Stůl</b> - rozměr cca 750/1300/800mm		- masivní dubové dřevo upravené přírodním lakem - barva dle výběru investora	2
N25	<b>Konferenční židle s područkami</b> - nosnost 120kg - rozměr cca 820/440/470mm		- konstrukce z ocelových trubek - sedák čalouněný pevnou textilií a opěrák vzdušnou síťovinou - pevné područky s plastovou kontaktní plochou - barva dle výběru investora	10
N26	<b>Uzamykatelná skříň</b> - uzamykatelná zámkem se dvěma klíči rozměr cca 1800/800/400mm		- lamelové dřevotřísky tl. 25mm, korpus z lamina o tl. 16mm - všechny hrany opatřeny plastovou ABS hranou - kovová madla z leštěného hliníku - barva dle výběru investora	2
				5



OZN.	POPIS	SCHÉMA	MATERIÁL/ODSTÍN	POČET KS
N27	<b>Psací stůl</b> - rozměr cca 730/1200/800mm		- laminovaná dřevotříska tl. 18mm s ABS hranou - ocelové nohy s epoxidovým/polyesterovým práškovým lakem - barva dle výběru investora	3
N28	<b>Skříň s posuvnými dveřmi</b> - rozměr cca 1900/2000/800mm  + vrchní nástavec s posuvnými dvířky - rozměr cca 1900/690/800mm		- z laminované dřevotřísky o síle cca 25mm - police o síle cca 25mm - nosnost polic min.35 kg - hrany všech dílů jsou oplepeny ABS hranou - barva dle výběru investora	2
N29	<b>Skříň s posuvnými dveřmi</b> - rozměr cca 2040/2000/800mm  + vrchní nástavec s posuvnými dvířky - rozměr cca 2040/690/800mm			1
N30	<b>Skříň s policemi</b> - rozměr cca 2000/800/370mm		- z laminované dřevotřísky o síle cca 18mm - plastovou hranou o síle 1mm - police o síl cca 18mm - hrany všech dílů jsou oplepeny ABS hranou - barva dle výběru investora	4
N31	<b>Dílenkový stůl</b> - rozměr cca 1200/600/860-900mm - 3x zásuvka a 1x skříňka - nosnot zásuvky 15 kg - stavitelné nožičky - kuličkový zásuv zásuvek - nosnost pracovní desky 350 kg	ilustrační foto:  	materiál konstrukce: - ocelový plech, tl. 0,7 mm opatřen práškovým lakem materiál desky: - tvrdé lepené dřevo-lakované, tl. 38mm	2
				6

OZN.	POPIS	SCHÉMA	MATERIÁL/ODSTÍN	POČET KS
N32	<b>Lavice šatní s roštem</b> - rozměr cca 1500/330/450mm	ilustrační foto: 	- konstrukce lavice vyrobena z robustních ocelových profilů - sedací plocha osazena masivním dřevem - povrchová úprava vypalovacím práškovým lakem v odstínu RAL - barva dle výběru investora	3
N33	<b>Lékárenská skříň</b> - na úpravu a ukládání léků - dvoudveřové se soklem - rozměr cca 2084/900/600mm	ilustrační foto: 	- provedení lamino - dvoubodový rozvorový zámek - součástí jsou vyjímatelné misky s víkem - barva dle výběru investora	1
G01	<b>Malá lednice</b> - enegrgetická třída D - objem lednice cca 120l - klimatická třída SN-T - barva dle výběru investora	ilustrační foto: 	- rozměr cca 700/600/600mm	2
G02			- rozměr cca 700/500/500mm	3
G08	<b>Lednice s mrazákem dole</b> - enegrgetická třída B - klimatická třída SN-T - objem ledničky cca 277l - objem mrazáku cca 107l - 4 police, 3 přihrádky v mrazáku - barva dle výběru investora	ilustrační foto: 	- rozměr cca 2 030/595/682mm	1
				7