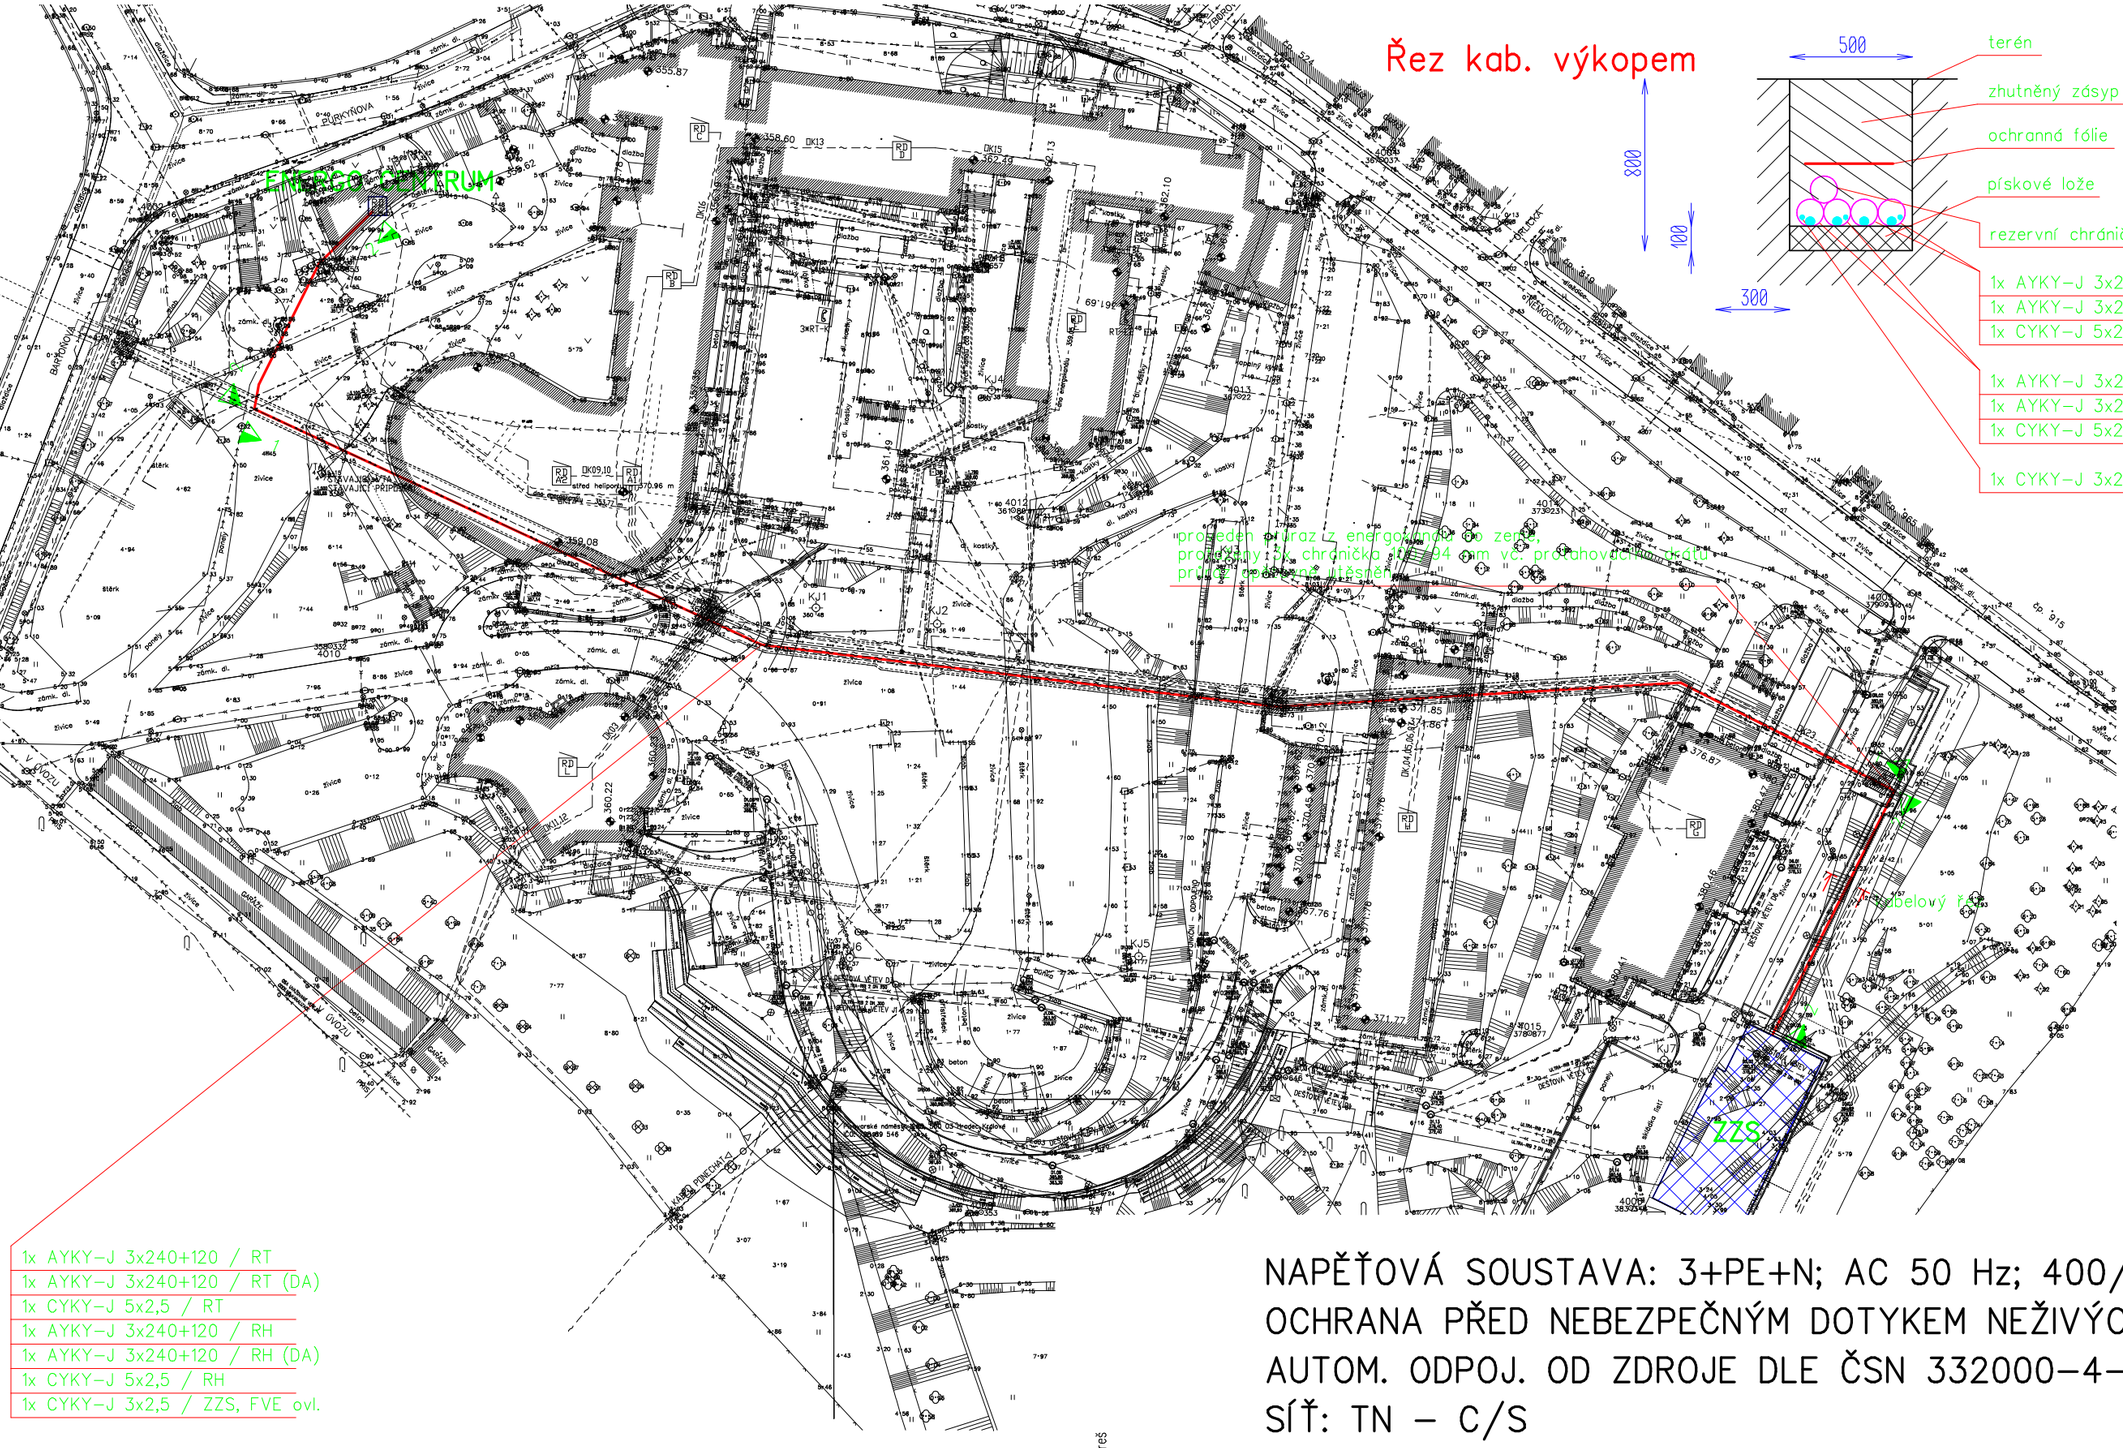

Řez kab. výkopem

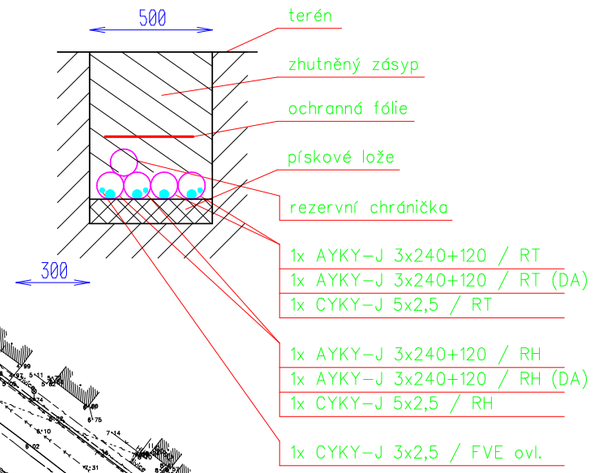

Poznámka:

1 1 kabely uloženy v energo kanálu na stávajících roštech

2 2 kabely uloženy ve výkopu v zemi v 5x chráničce 110/94 mm

celková délka kabelové trasy je 362 m

kabely uložit v souběhu s trasou VO

PŘED SKUTEČNOU INSTALACÍ KABELŮ PROMĚŘIT SKUTEČNOU DÉLKU TRASY A KABELŮ

NAPĚŤOVÁ SOUSTAVA: 3+PE+N; AC 50 Hz; 400/230 V
OCHRANA PŘED NEBEZPEČNÝM DOTYKEM NEŽIVÝCH ČÁSTÍ:
AUTOM. ODPOJ. OD ZDROJE DLE ČSN 332000–4–41 ed.3
SÍŤ: TN – C/S

Tento dokument je duševním vlastnictvím firmy Petr Kareš
Žádnou část tohoto dokumentu není dovoleno užít
nebo jakýmkoliv způsobem reprodukovat
bez písemného souhlasu uvedené firmy

G. PROJEKTANT	PROJEKTANT	KRESLIL	PETR KAREŠ Lidická 522 552 03 Česká Skalice mob. 732 767 670 IČO:42888051, DIČ:CZ6110011963	
	P. KAREŠ			
INVESTOR:	Královéhradecký kraj, Pivovarské náměstí 1245 500 03 Hradec Králové			
AKCE:	Výjezdová základna ZZS KHK v Náchodě IO 03 – Elektro přípojka		MĚŘÍTKO:	1 : 1000
			FORMÁT:	2 A4
			DATUM:	9/2024
			DÍL:	ELEKTRO
VÝKRES:	CELKOVÁ SITUACE		EV. ČÍSLO 152/24	Č. VÝKR. IO 03.2