



ŘEZ A-A', M 1:25
VAZNÍK V1

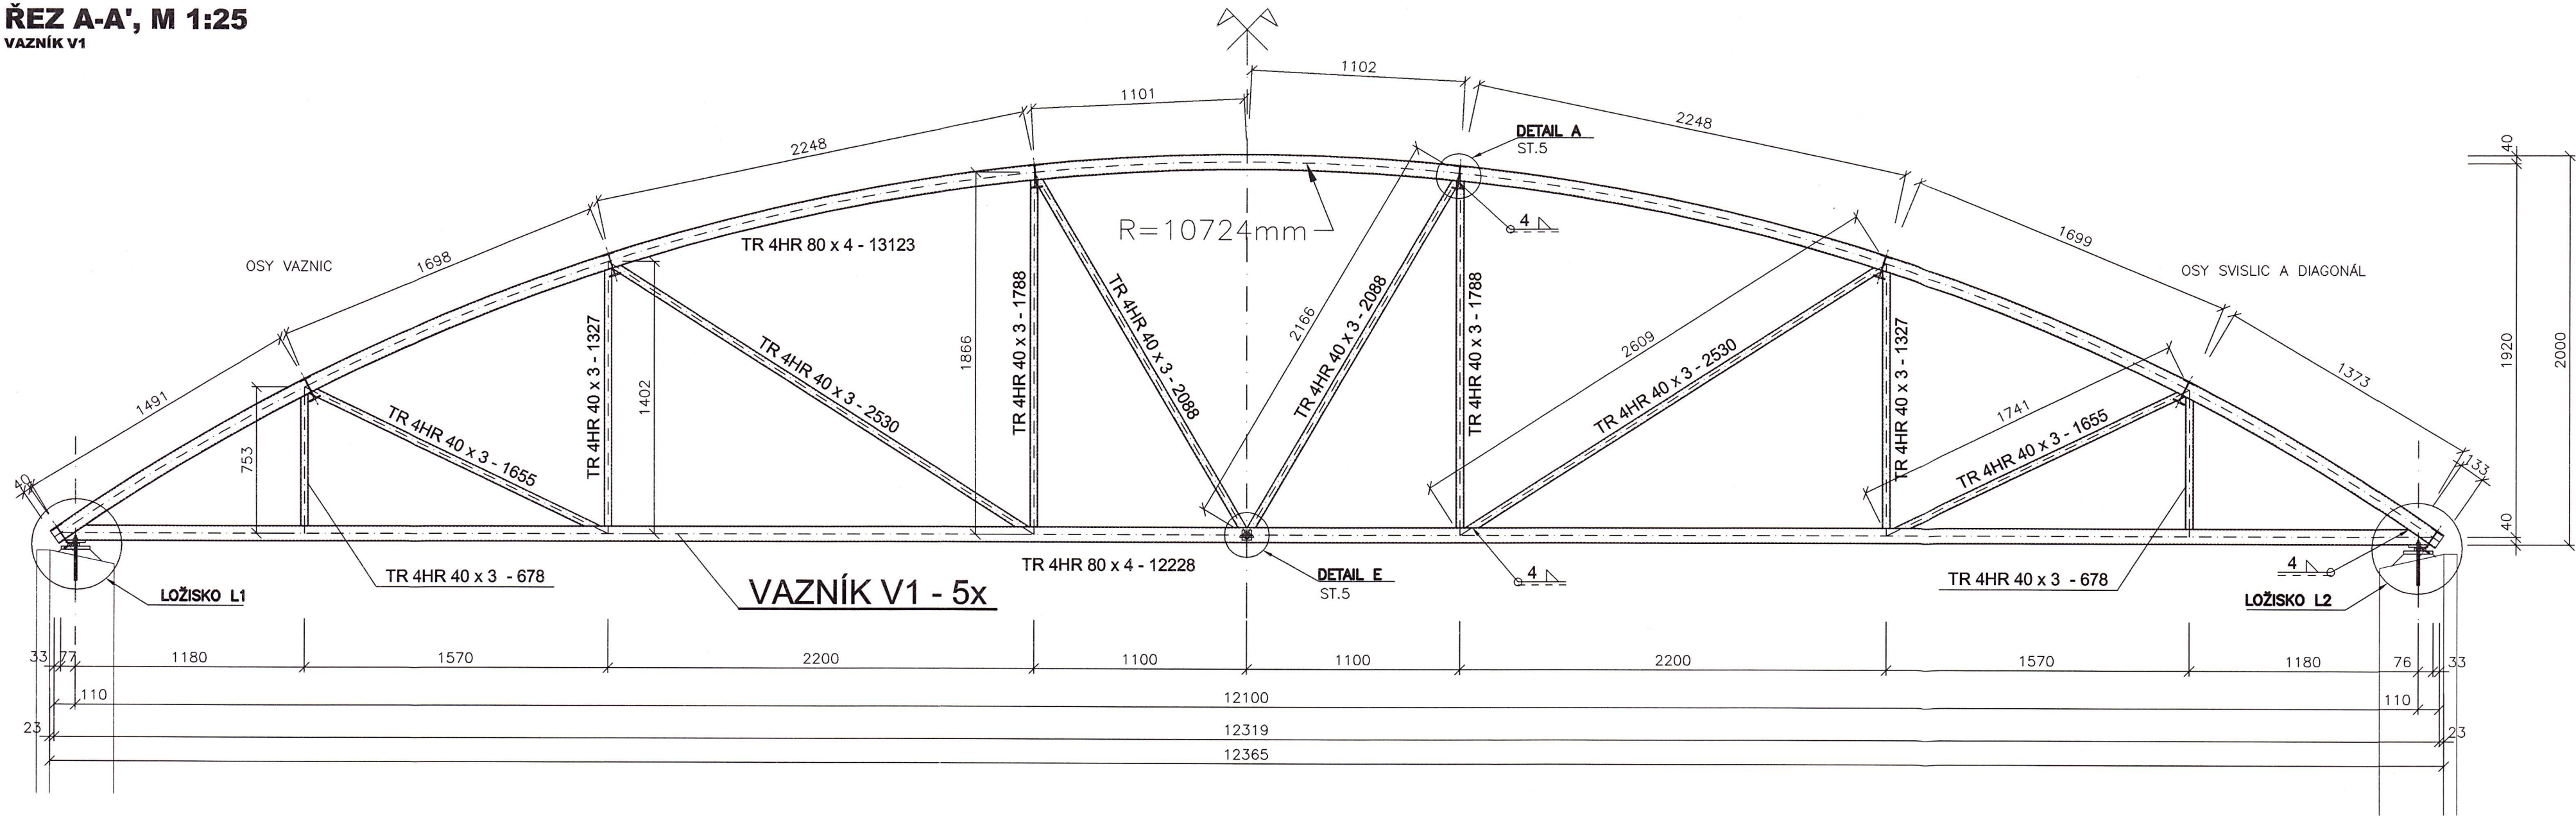

ŘEZ B-B', M 1:25
VAZNÍK V2

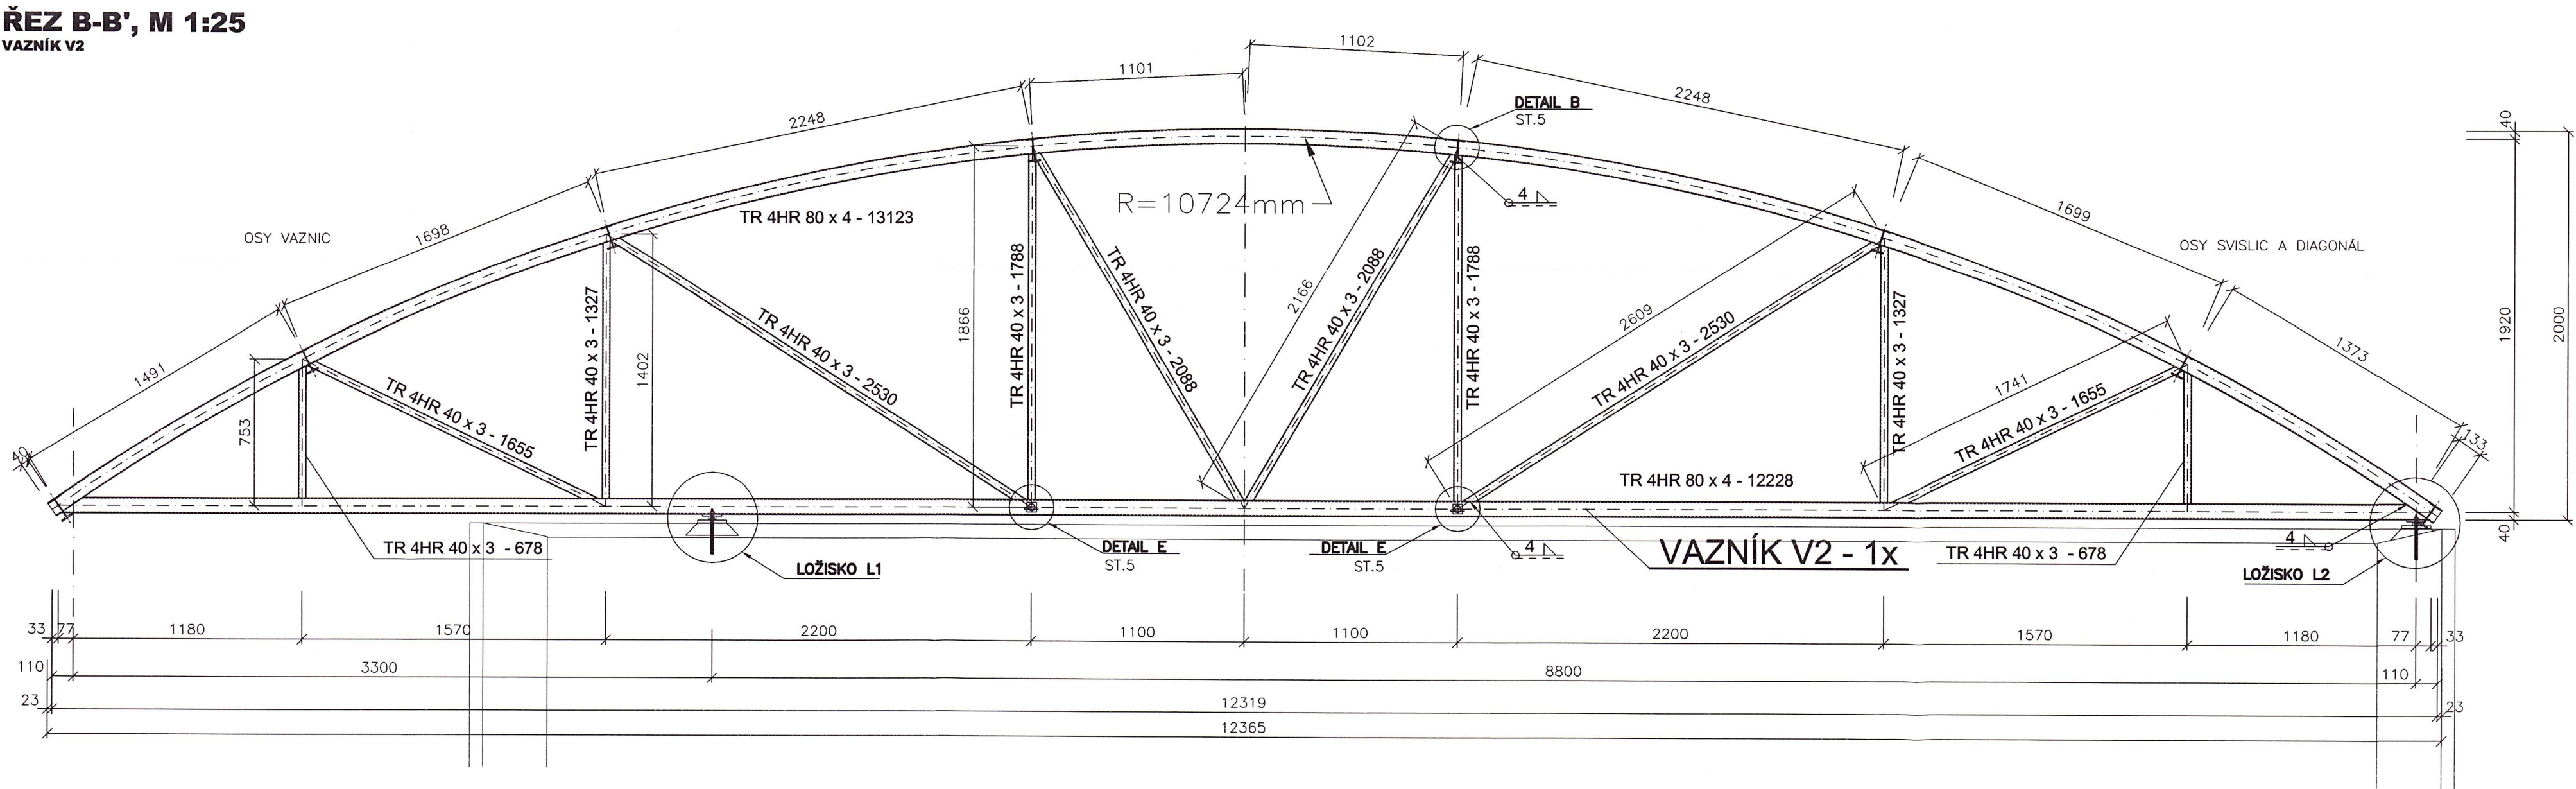

POZNÁMKY:

PROTIKOROZNÍ OCHRANA

- * PODROBNOSTI VIZ. TECHNICKÁ ZPRÁVA
- * VNITŘNÍ POVRCH UZAVŘENÝCH PROFILŮ JE NUTNO OPATŘIT VHODNOU PROTIKOROZNÍ OCHRANOU

POUŽITÉ MATERIÁLY

- NOSNÁ KONSTRUKCE STŘECHY

- S 235 J2G3 (PLECHY, PROFILY)
- S 235 J2H (TRUBKY)

SPOJOVACÍ MATERIÁL

- SVARY

- * VŠECHNY SVARY PŘIPOJOVANÝCH POLOŽEK PROVÉST UZAVŘENÉ PO OBVODĚ – VODOTĚSNĚ
- * U TUPÝCH SVARŮ LZE PO KONZULTACI PROJEKTANT – TECHNOLOG VOLIT ODLIŠNÝ TYP SVARŮ (LZE ZAMĚNIT X,Y,Y)
- * U VŠECH SVARŮ PROVÉST VIZUÁLNÍ KONTROLU

- ŠROUBY

- * MONTÁŽNÍ PŘÍPOJE
 - ŠROUBY M10, M12 8.8 DLE ČSN EN24017 (DIN 933)
 - 2xPODLOŽKA DIN 125
 - MATICE DIN 934 (ČSN EN 24032)

* TÁHLA ZTUŽIDEL

- TYČOVINA Ø12 S355 S ŘEZANÝM ZÁVITEM NEBO ZÁVITOVÉ TYČE M10 8.8
- 2xPODLOŽKA DIN 125
- MATICE DIN 934 (ČSN 02 1431)

VŠECHEN SPOJOVACÍ MATERIÁL POZINKOVANÝ

OSTATNÍ

- * VÝROBNÍ SKUPINA B DLE ČSN 73 2601
- * VŠECHNY HRANY OK ZAOBLIT R=2mm
- * PRO MANIPULACI S MONTÁŽNÍMI DÍLCI NA STAVENÍŠTI SE PŘEDPOKLÁDÁ VYUŽITÍ TEXTILNÍCH ZÁVĚSŮ. NA OK NEJSOU NAVRŽENA MANIPULAČNÍ OK A ÚCHYTY



GOČÁROVA 504
500 02 HRADEC KRÁLOVÉ
tel: 603 181 473
sir@sirivan.cz
www.sirivan.cz

OBJEDNATEL	ZOO Dvůr Králové a.s.	Štěrňákova 1029, 544 01 Dvůr Králové nad Labem		
ODPOVĚDNÝ PROJ. STAVBY	ODPOVĚDNÝ PROJ. OBJEKTU	VÝPRACOVAL	KONTROLOVAL	
PETR BARTIK	ING. JAN FIALA	Fiala	ING. IVAN ŠÍR	JP
KRAJ Královéhradecký	MěÚ Dvůr Králové	číslo zakázky 06 141	ÚČEL	JP
ZIMOVÍŠTĚ PTÁKŮ OCELOVÁ KONSTRUKCE STŘECHY ZIMOVÍŠTĚ			DATUM	07 2006
			MĚŘÍTKO	1:25
			FORMÁTY	8 A4
VAZNÍKY			ČÁST	PŘÍL.
			ST.	4