
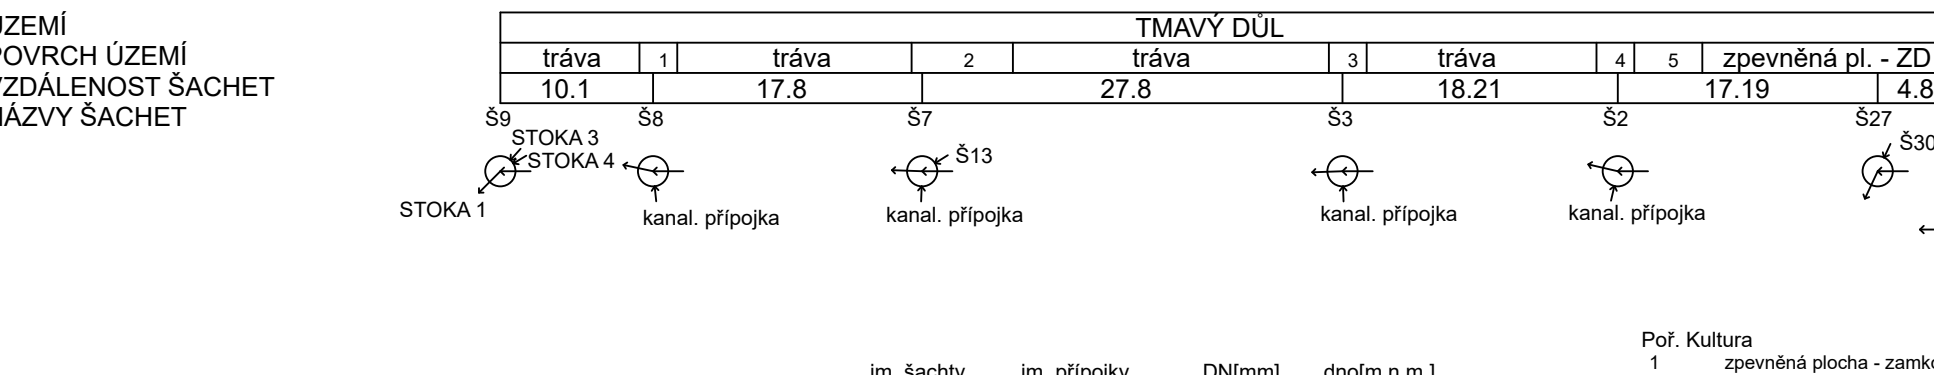




## PODÉLNÝ PROFIL STOKA 1

MĚŘITKO:  
1:500/1:100

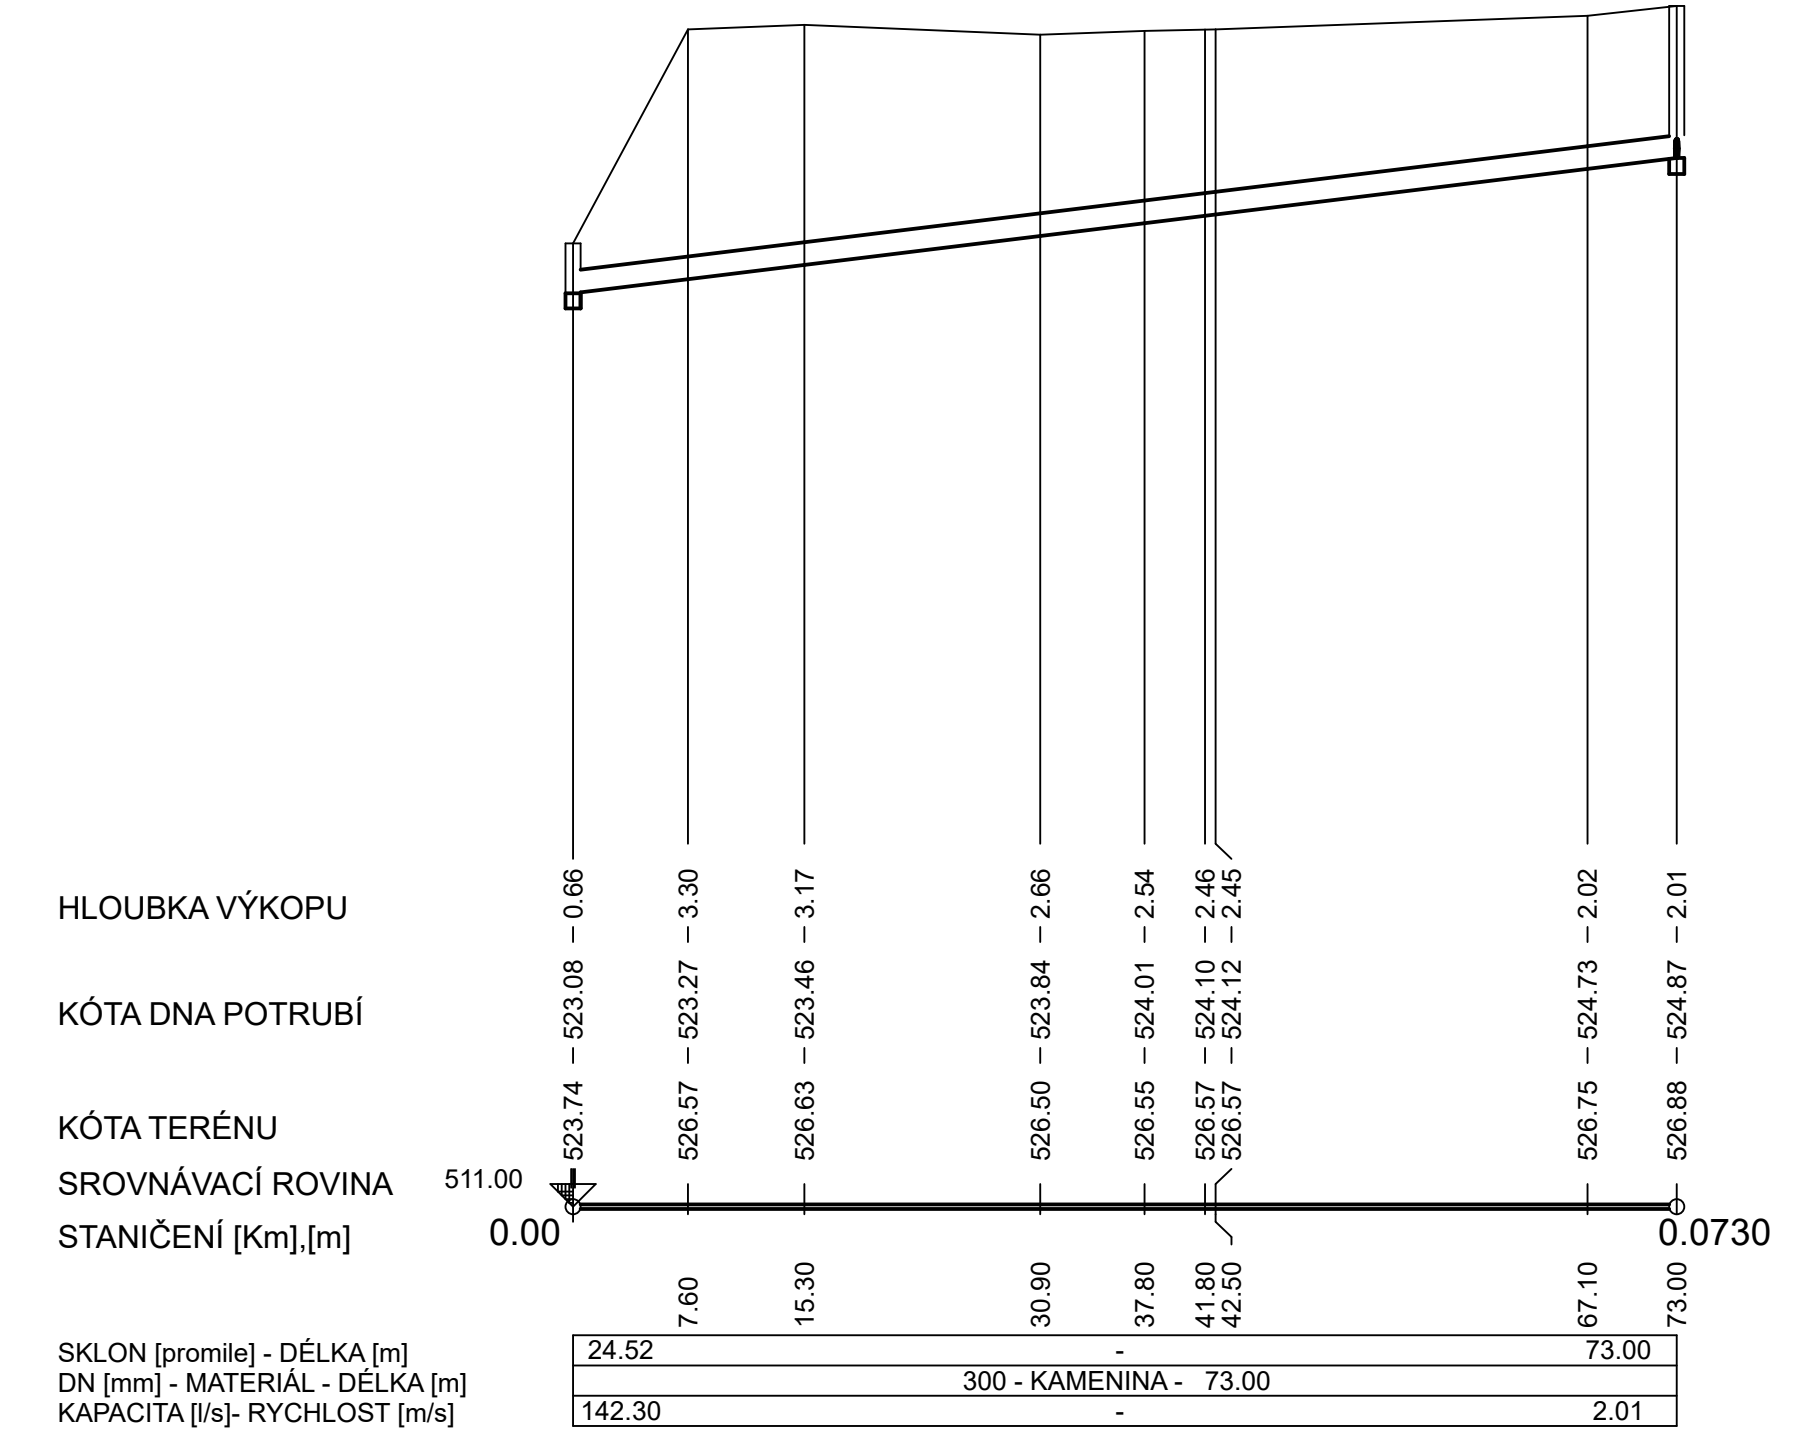



## PODÉLNÝ PROFIL STOKA 2

MĚŘITKO:  
1:500/1:100

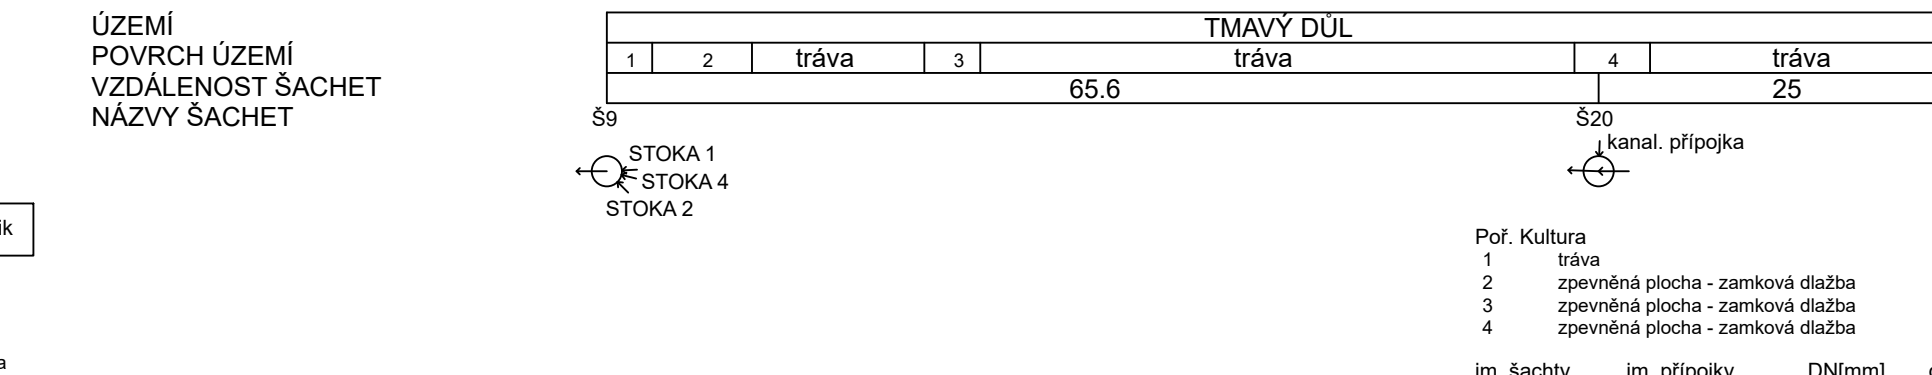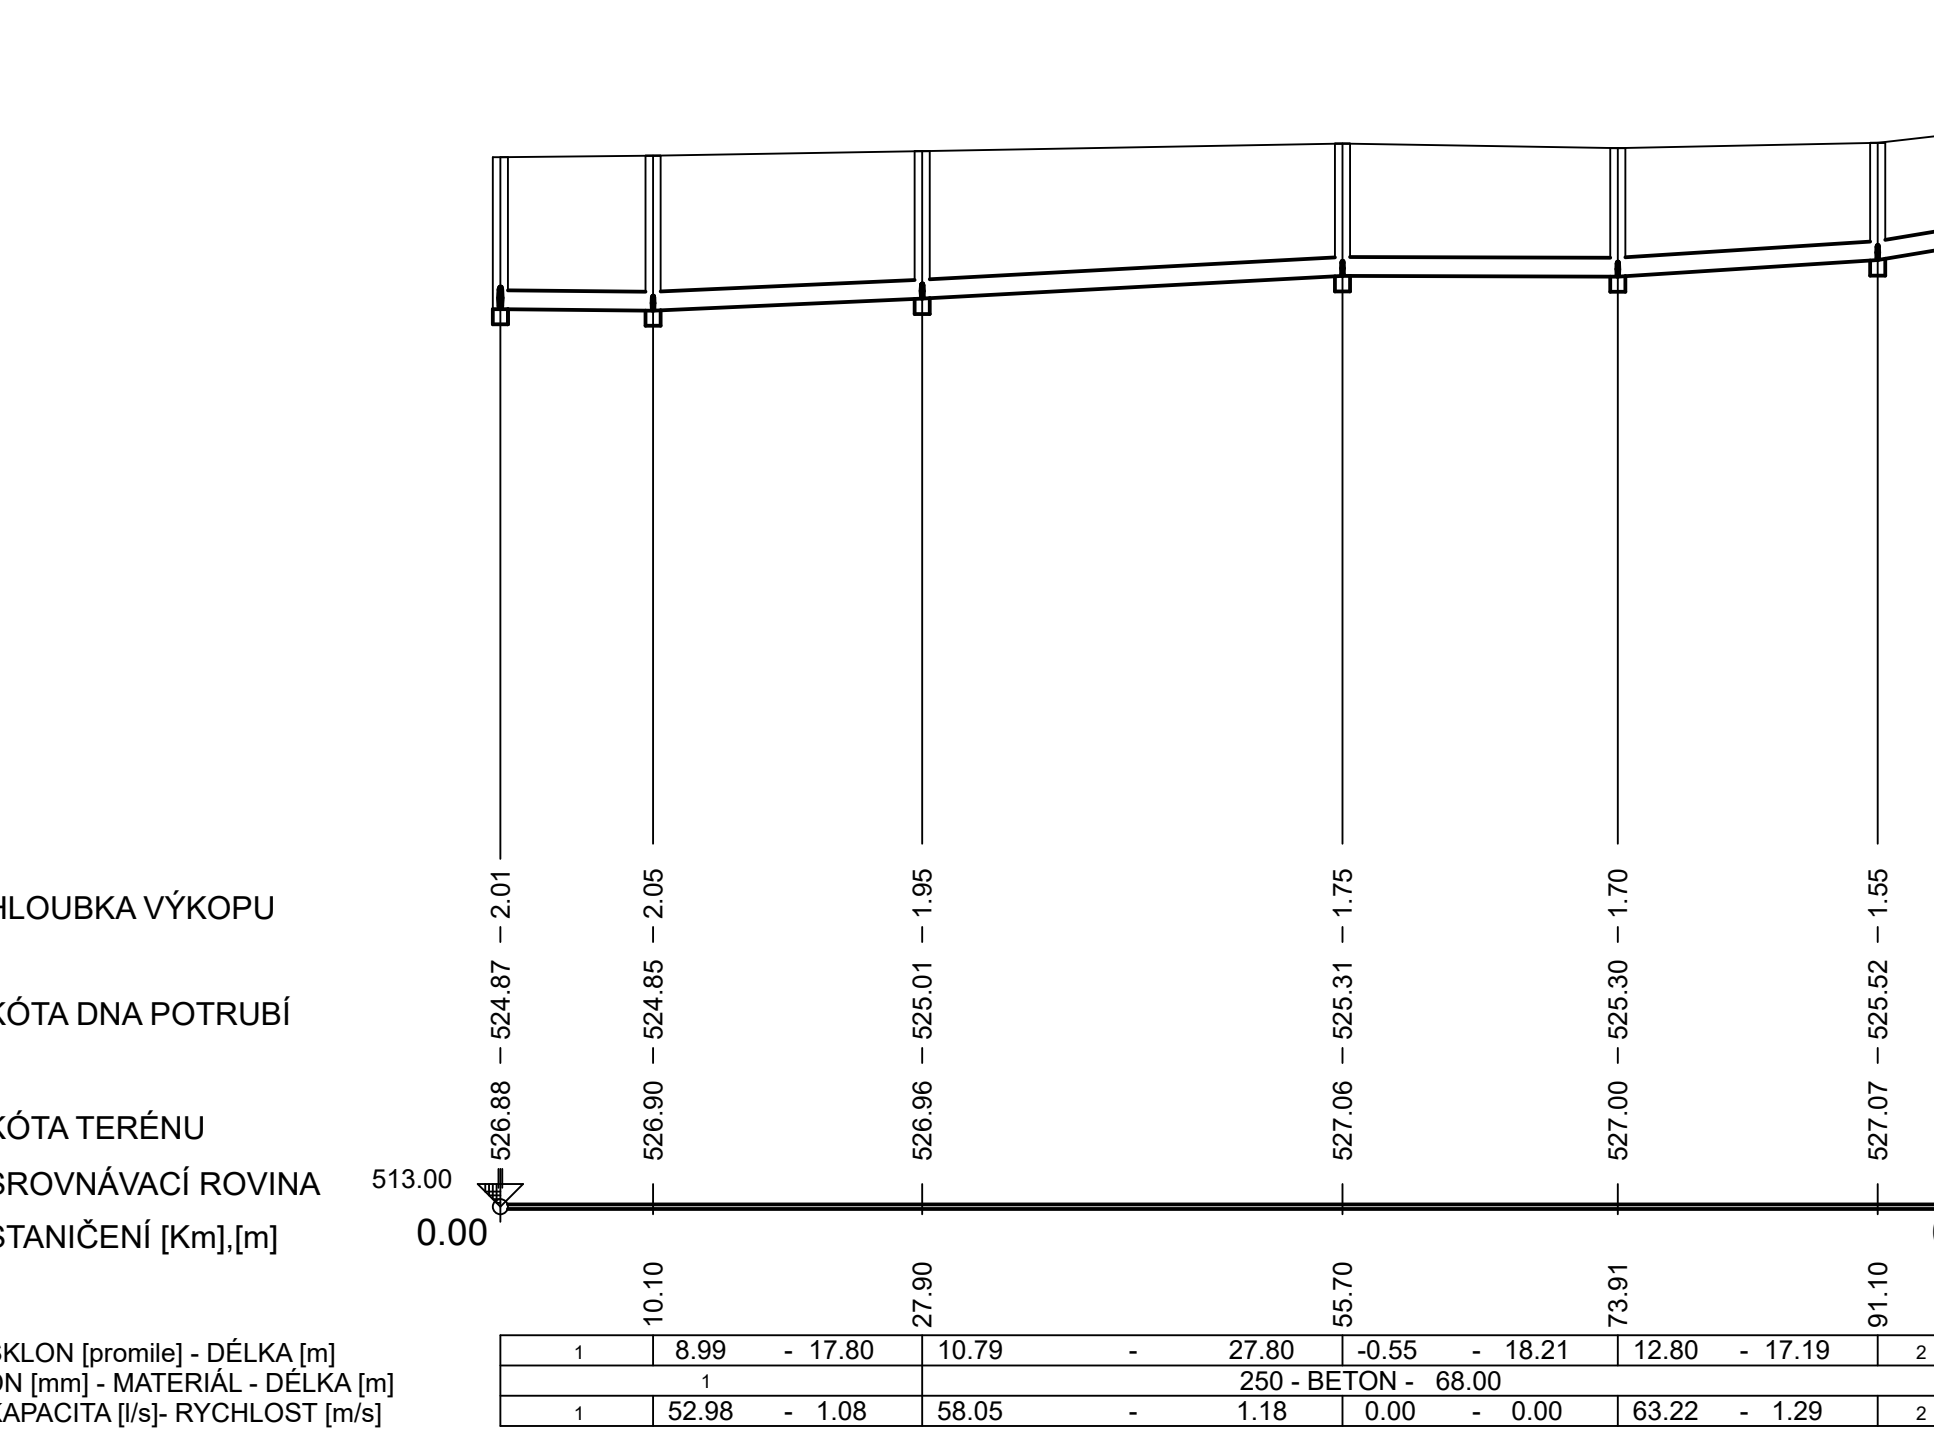



## PODÉLNÝ PROFIL STOKA 3

MĚŘITKO:  
1:500/1:100

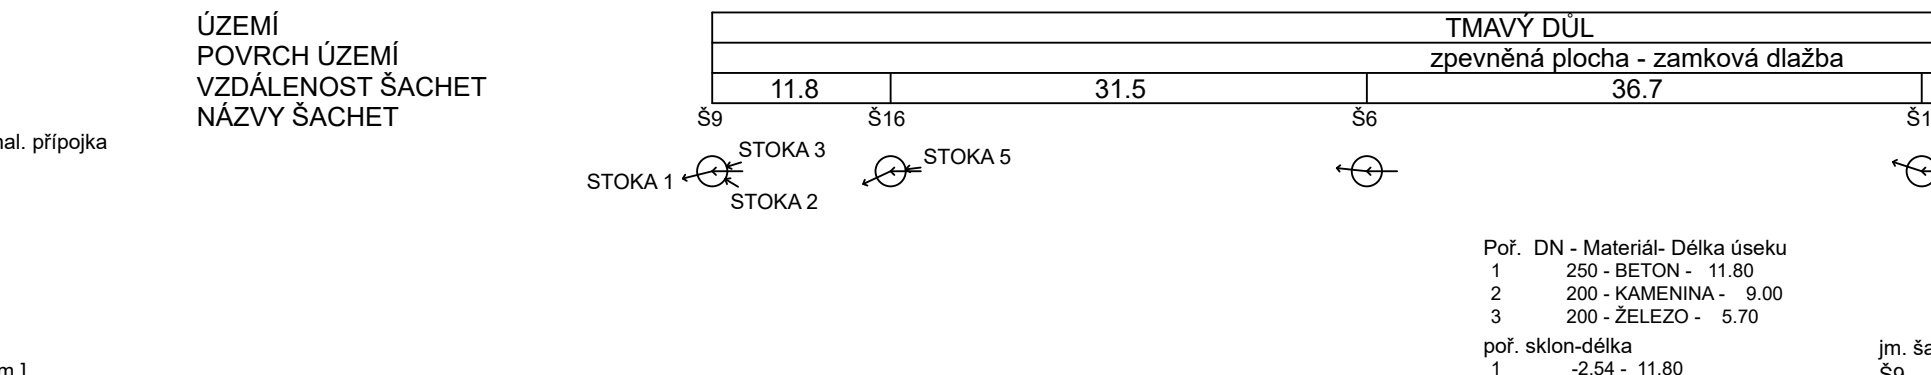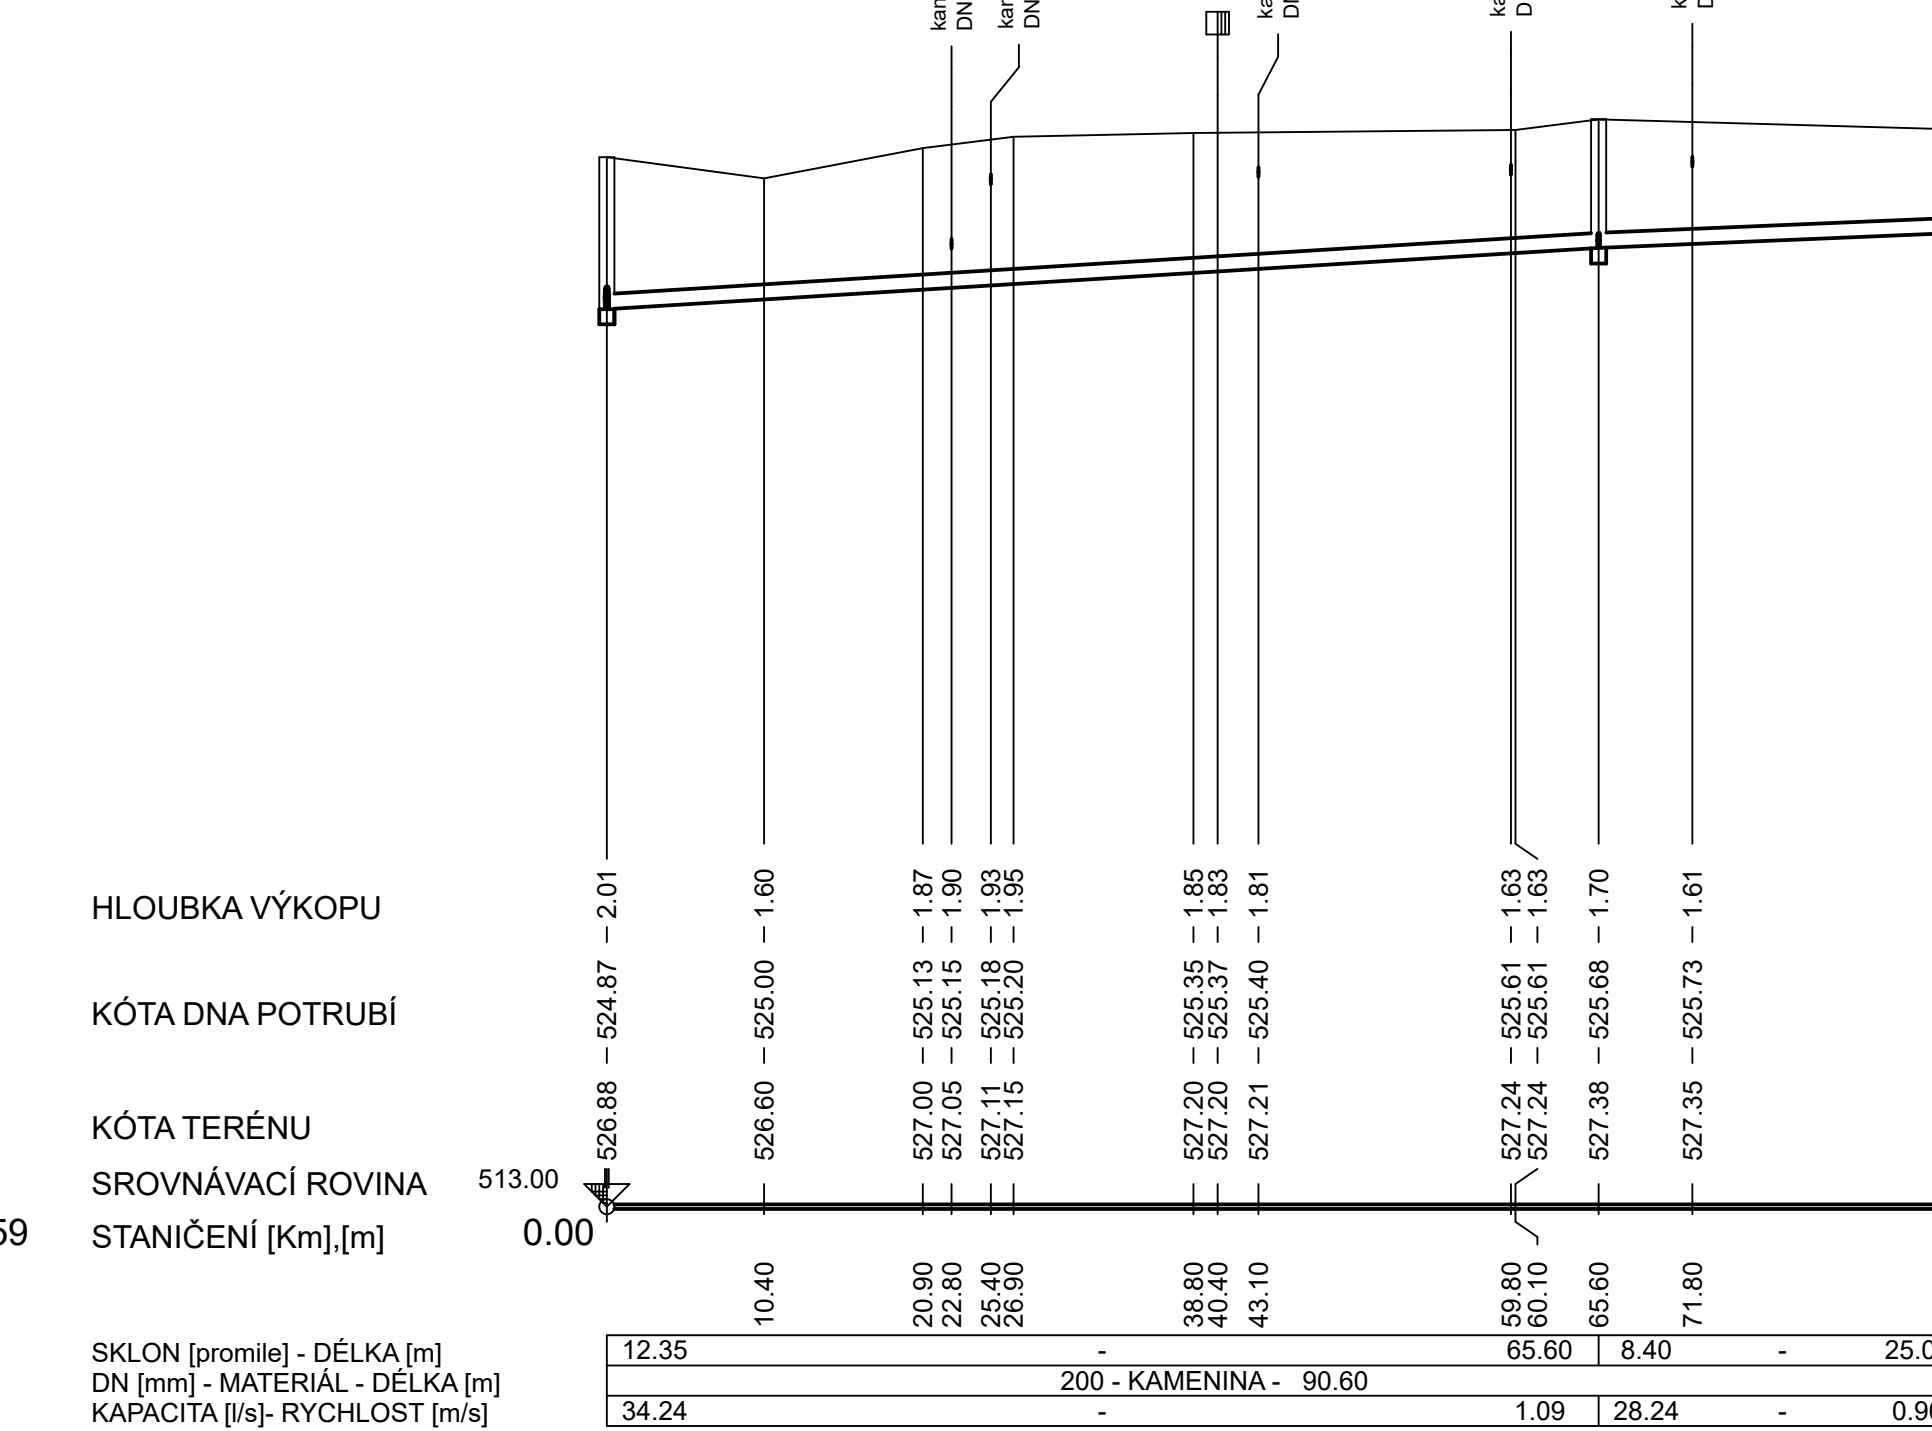



## PODÉLNÝ PROFIL STOKA 4

MĚŘITKO:  
1:500/1:100

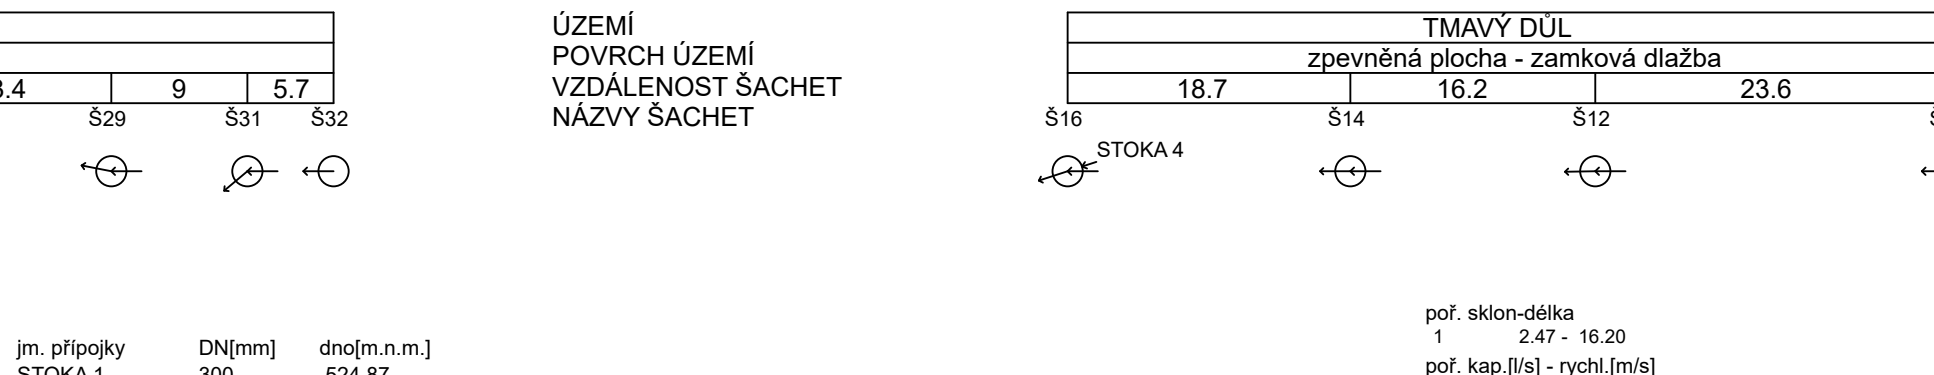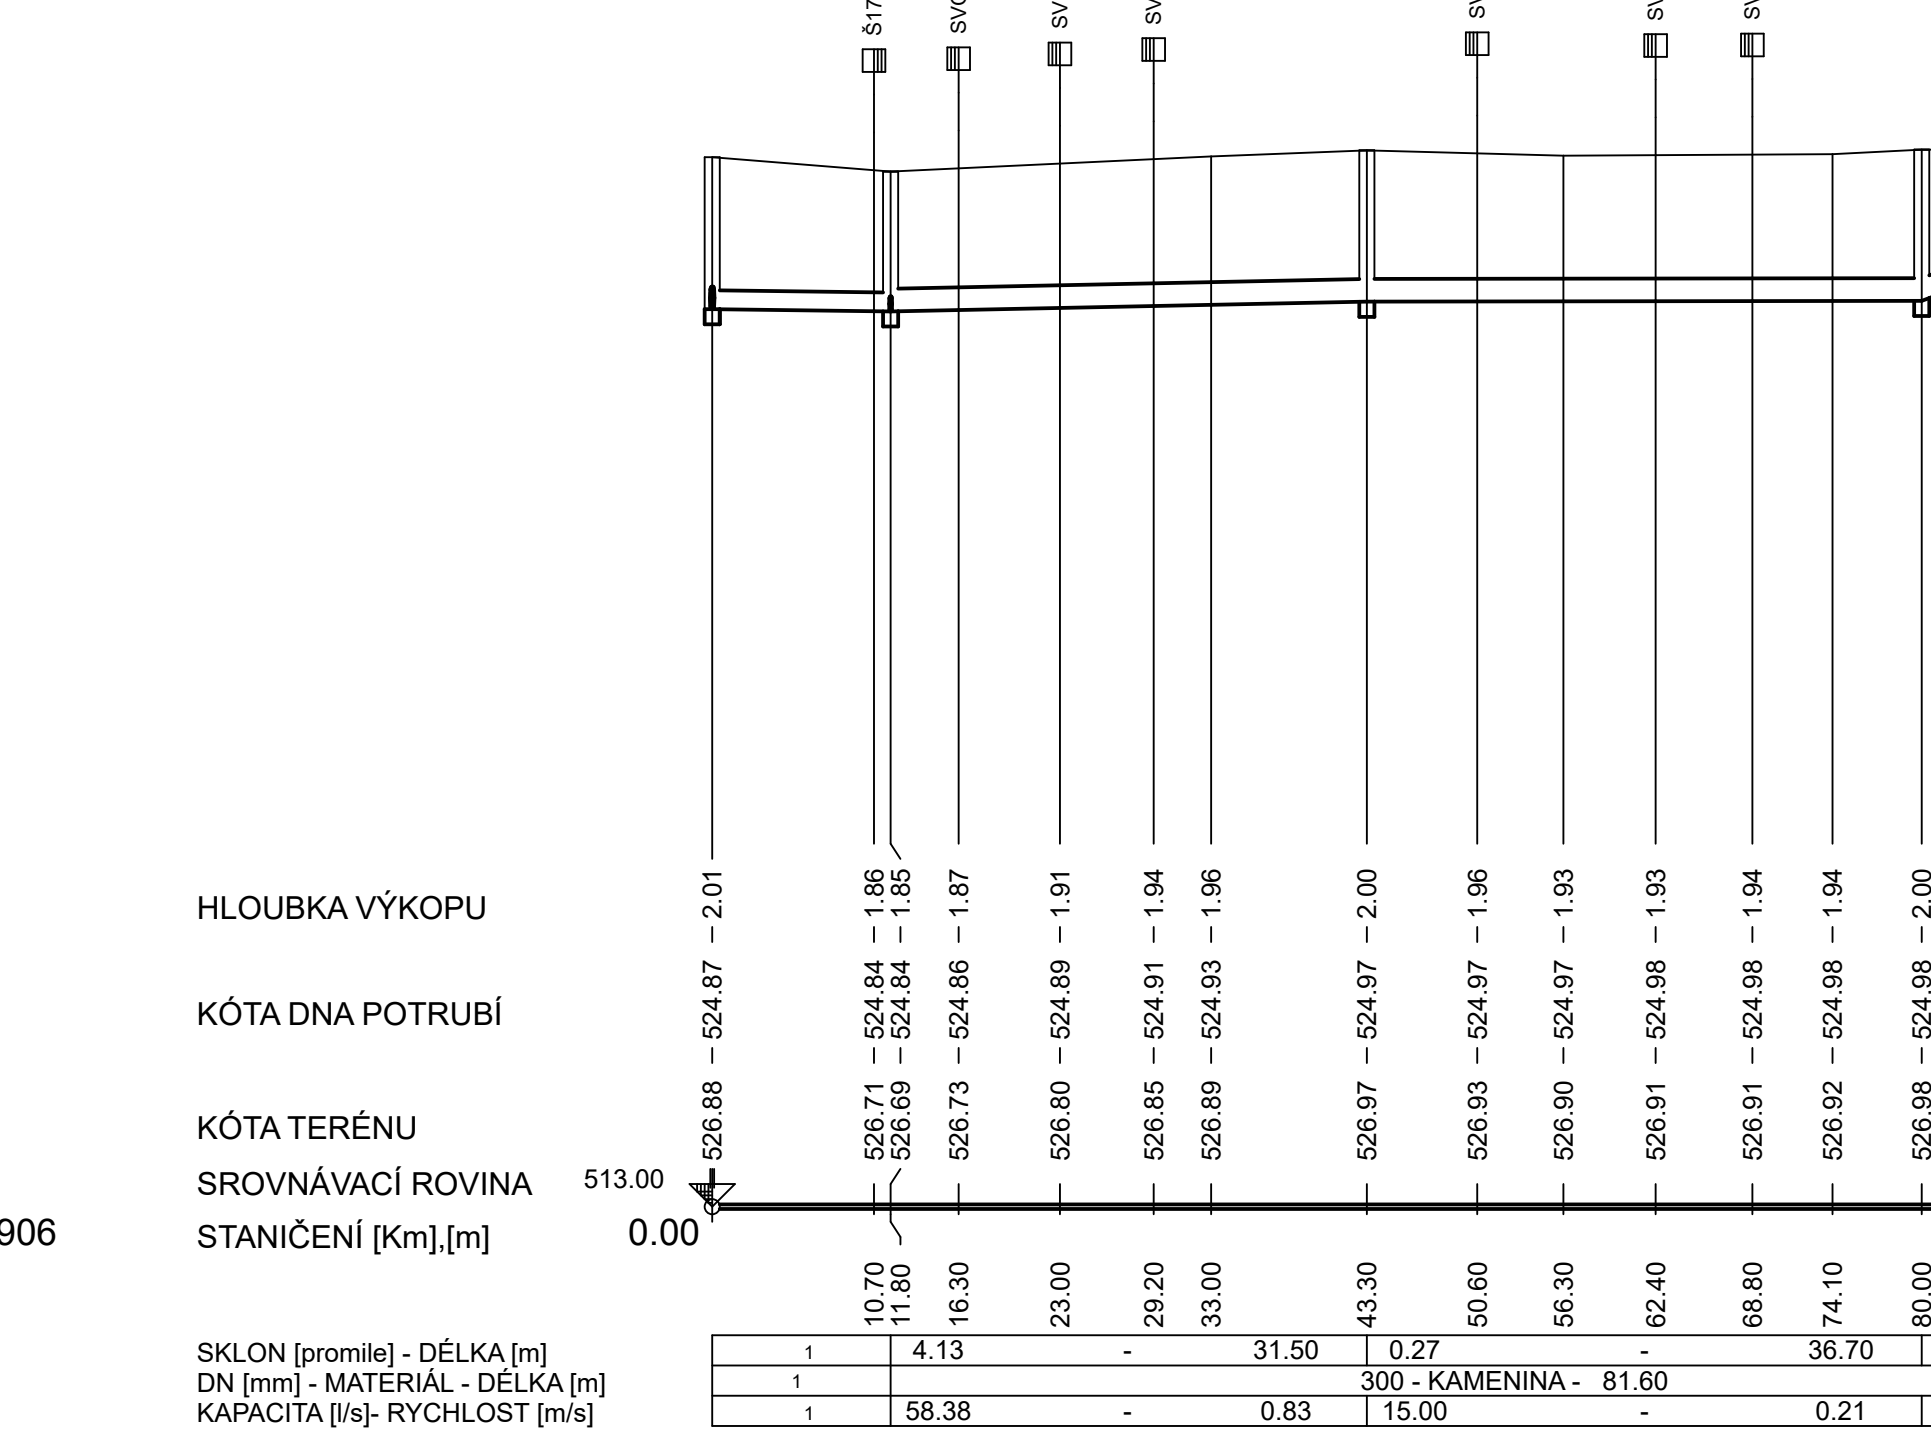


## PODÉLNÝ PROFIL STOKA 5

MĚŘITKO:  
1:500/1:100

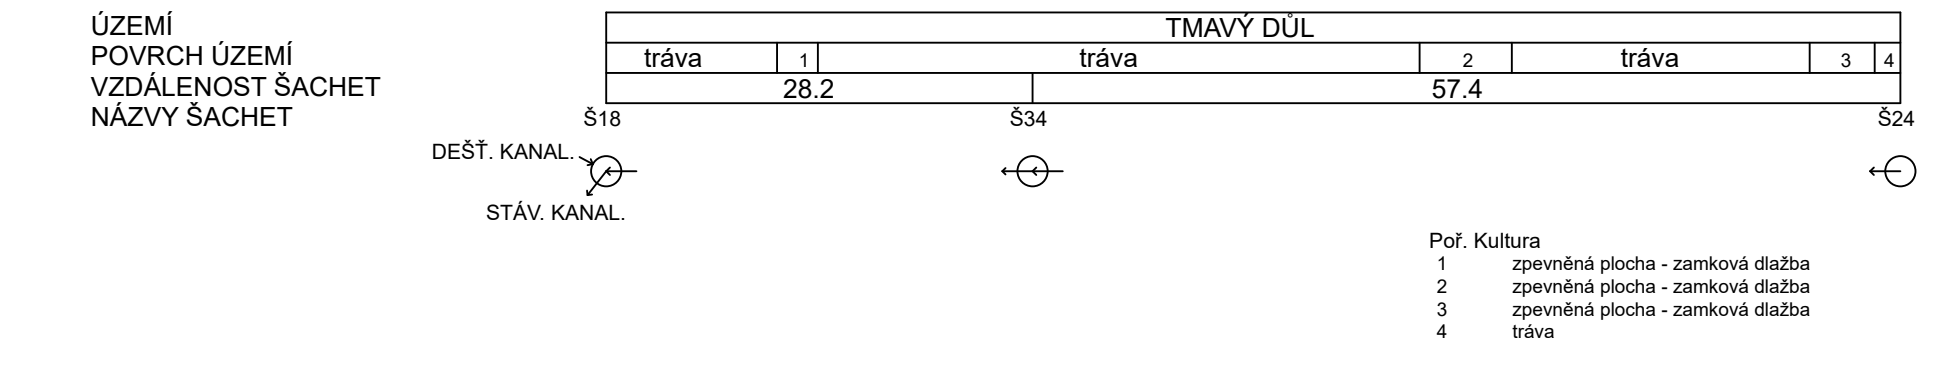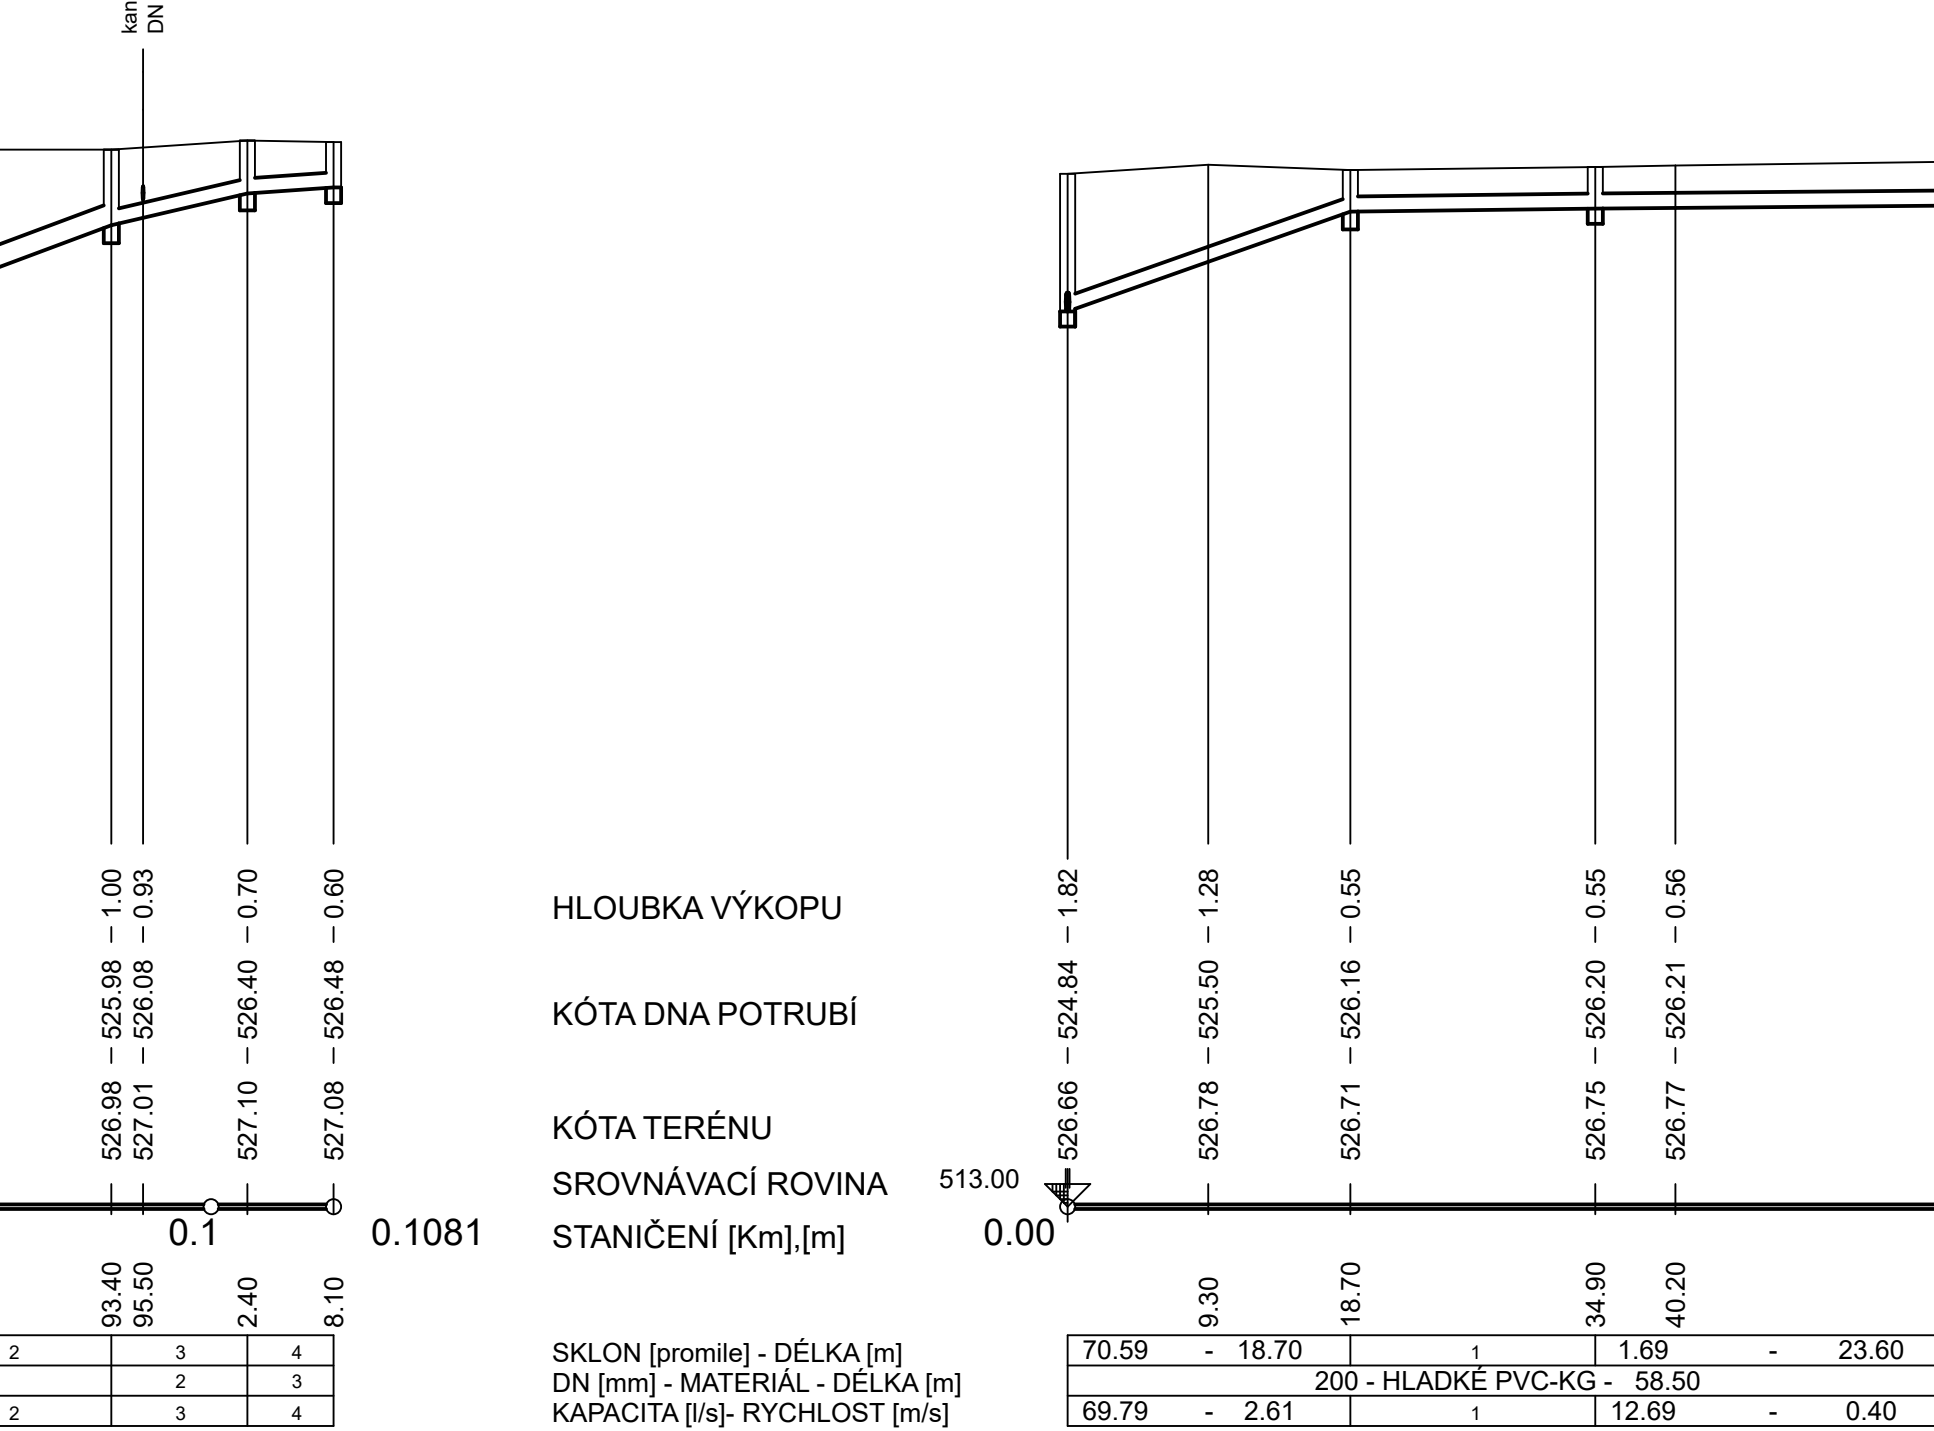

## PODÉLNÝ PROFIL STOKA 6

MĚŘITKO:  
1:500/1:100

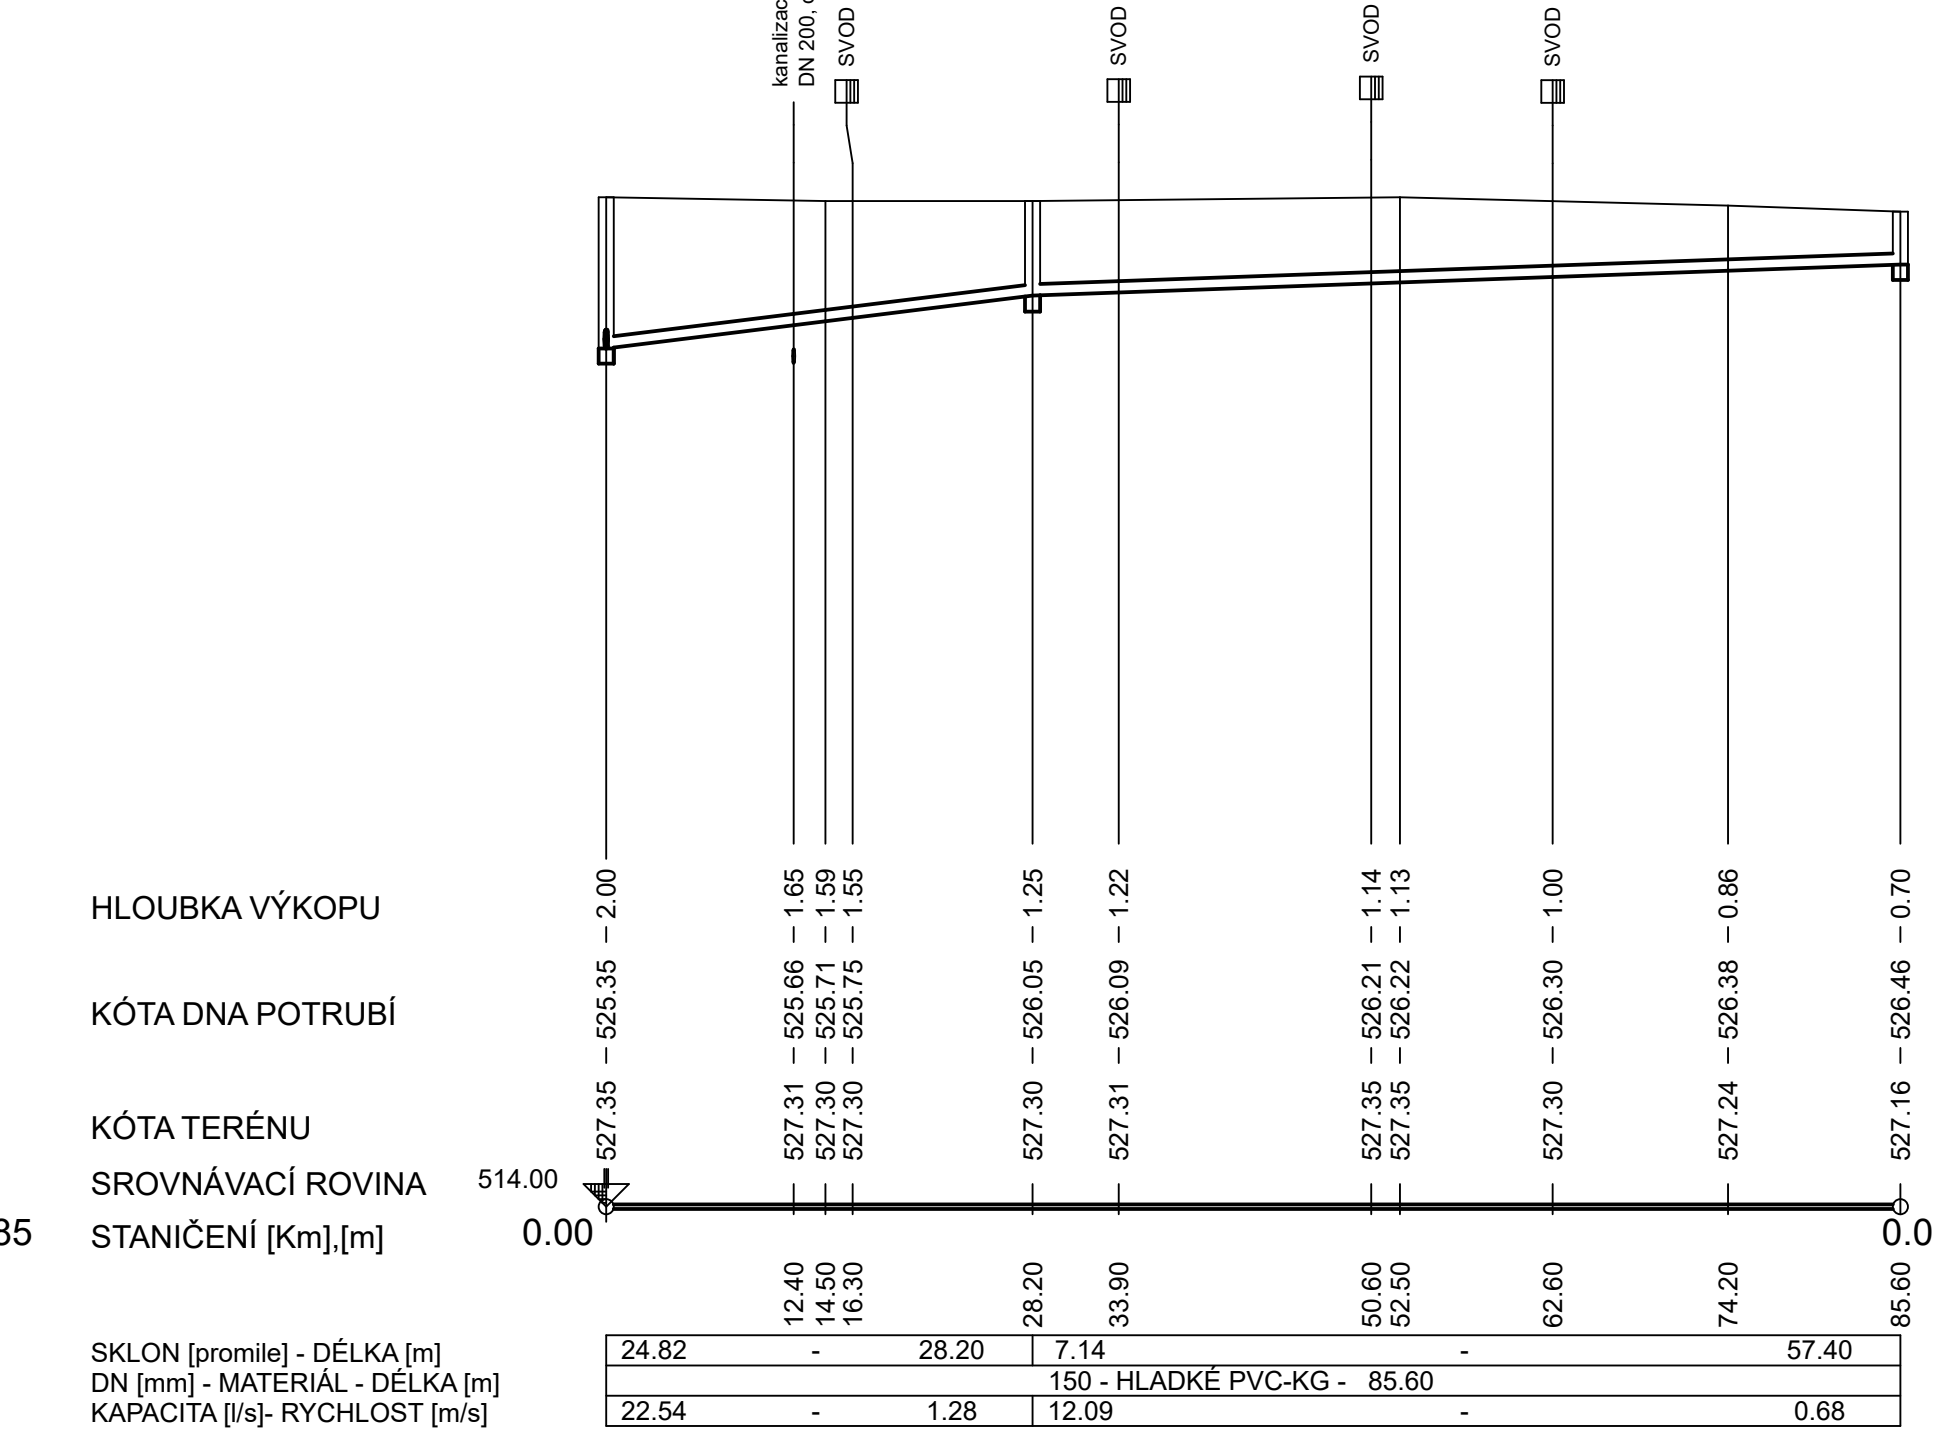

VÝŠKOVÝ SYSTÉM  
**BALT PO VYROVNÁNÍ**

PODZEMNÍ VEDENÍ JSOU ZAKRESLENA  
**INFORMATIVNĚ !**

**PASPORT KANALIZACE**

HLAVNÍ ING. PROJEKTU Mgr. Jan Horkel	ZODP. PROJEKTANT Mgr. Jan Horkel	PROJEKTANT Mgr. Jan Horkel, M. Hlaváč	KONTROLOVAL Mgr. Jan Horkel
INVESTOR Královéhradecký kraj Pivovarské náměstí 1245, 500 03 Hradec Králové IČ: 70889546 DIČ: CZ70889546	OBJEDNATEL Královéhradecký kraj Pivovarské náměstí 1245, 500 03 Hradec Králové IČ: 70889546 DIČ: CZ70889546	FORMÁT 9 A4 DATUM 05/2025 STUPEŇ PK	C. ZAK. 02925-400 ARCH. Č. 02925
KRAJ KRÁLOVÉHRADSKÝ	OBEC RTYNĚ V PODKRKONOŠÍ	MĚŘITKO 1:500/100	CÍSLO PŘÍLOHY D.1.2.1 - 03
AKCE PASPORTIZACE KANALIZACE PRO AREÁL DOMOV SOCIÁLNÍ PÉČE TMÁVÝ DŮL	PŘÍLOHA PODÉLNÝ PROFIL STOKY 1 - 6	TENTO VÝKRES A JEHO PŘÍLOHY JSOU NAŠIM DUŠEVNÍM VLASTNICTVÍM, NESMÍ BYT BEZ NAŠEHO PŘEDCHOZÍHO PISEMNÉHO SOUHLASU KOPIJOVÁNY, ROZMNOŽOVÁNY ANI ZPŘÍSTUPNĚNY JINÝMI OSOBNÍMI NEBO FIRMÁM	