



Rozváděč RH

Stávající rozváděč - dozbrojení (po demontáži rezerv)

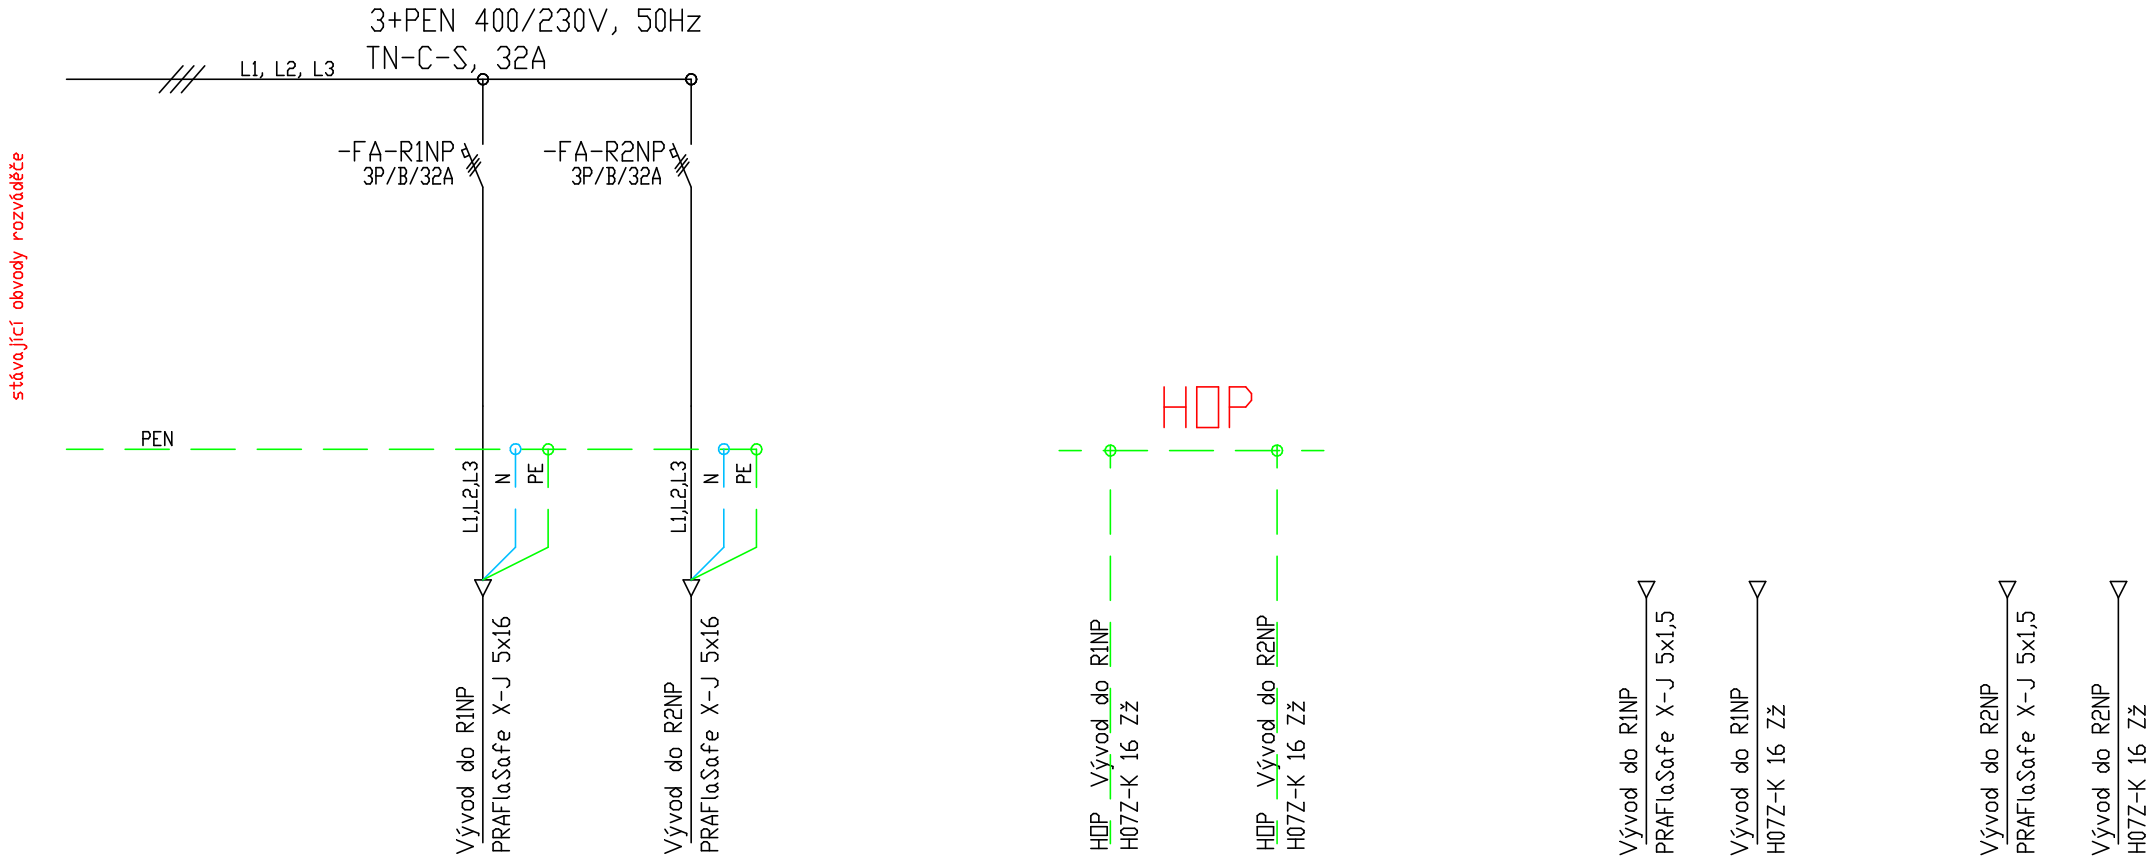

Změna:	Změna:	Změna:	Datum: 07/2025	Projektoval : Z. Doležal	Název stavby: OPRAVA INTERIÉRU na pozemku parc. č. st. 272, v k. ú. Jičín	Obsah výkresu: D.2.5.2 Výkresová část - Schéma zapojení Úpravy rozváděče RH	Č. zakazky: 040/25
Datum:	Datum:	Datum:					
Původní výkres:			Stupeň: PROVEDENÍ STAVBY	Kontroloval : P. Klika			Číslo výkresu: 5/7

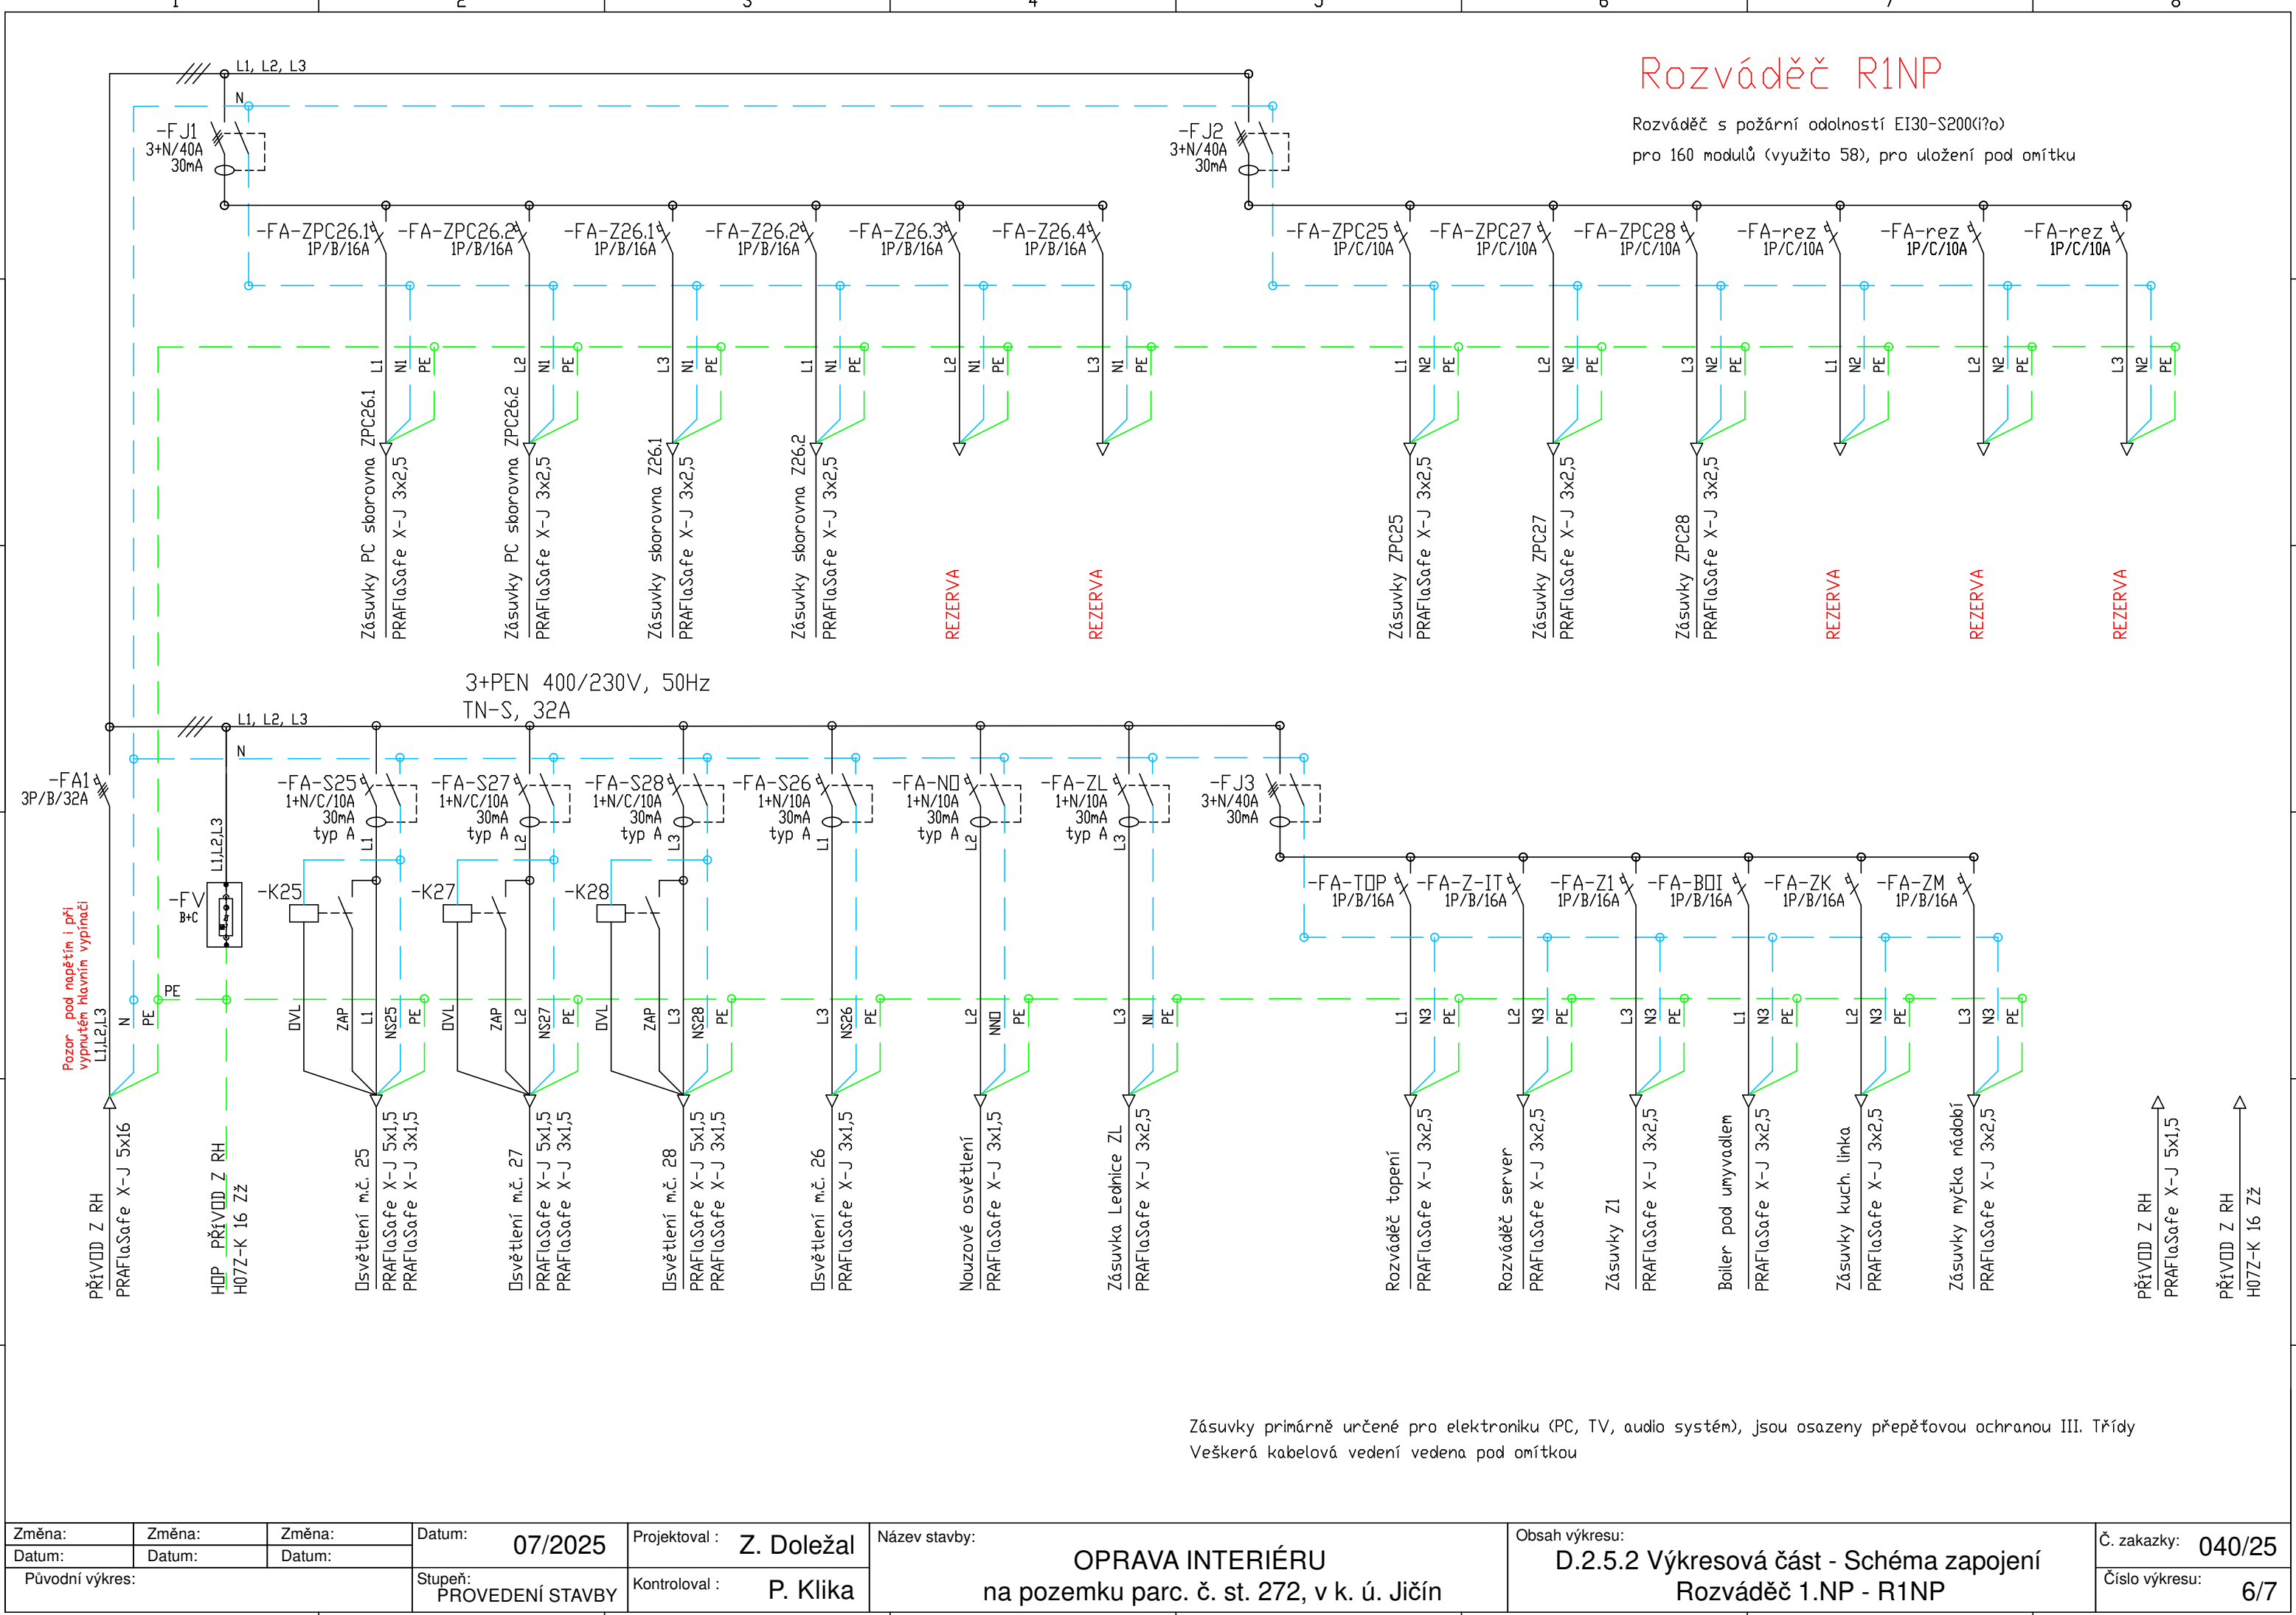

Změna:	Změna:	Změna:	Datum:	07/2025	Projektoval :	Z. Doležal	Název stavby:	Oprava interiéru	Obsah výkresu:	D.2.5.2 Výkresová část - Schéma zapojení	Č. zakázky:	040/25
Datum:	Datum:	Datum:						na pozemku parc. č. st. 272, v k. ú. Jičín		Rozváděč 1.NP - R1NP		
Původní výkres:			Stupeň:	PROVEDENÍ STAVBY	Kontroloval :	P. Klika					Číslo výkresu:	6/7

