PŮDORYS KABINETU 42 - BOURÁNÍ

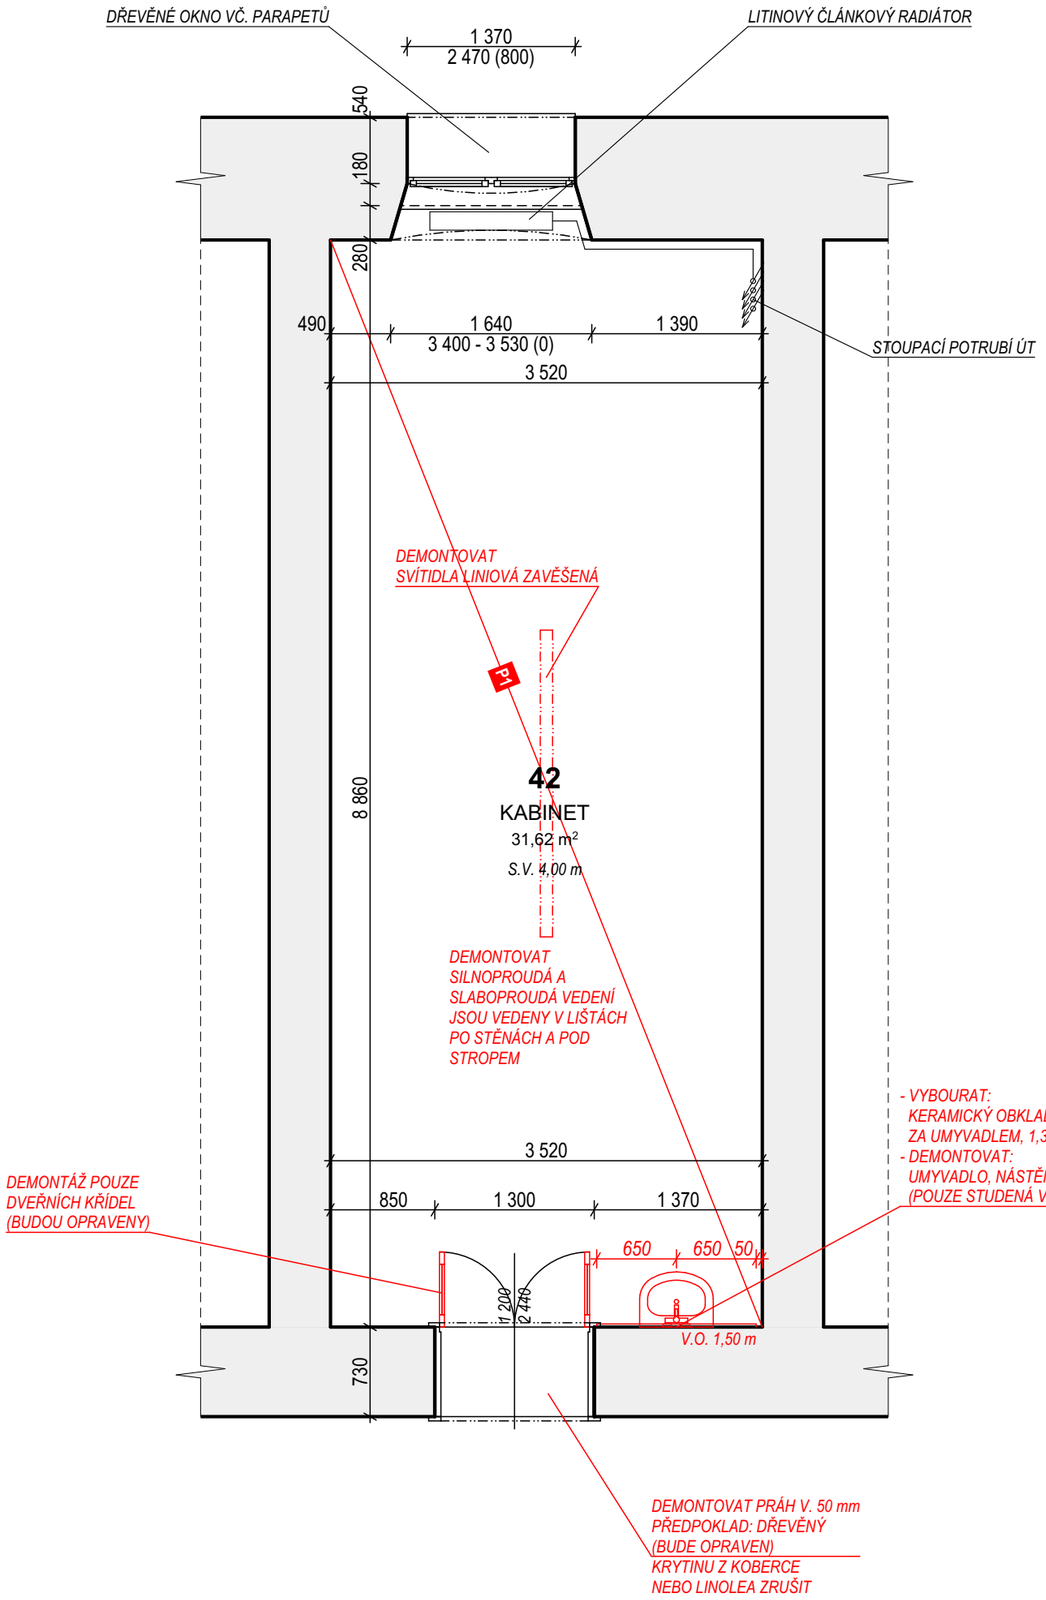

TABULKA MÍSTNOSTÍ:

Č. M.	MÍSTNOST	PLOCHA	PODLAHA	OZN. PDL.	STĚNY	STROP	POZNÁMKY
42	KABINET	31,62	KOBEREC	VIZ DETAIL	VÁP.CEM. OM.	RÁKOS. OMÍTKA	

POZNÁMKY:

- VYKLIDIT ŘEŠENÉ MÍSTNOSTI OD ŠKOLNÍHO NÁBYTKU (STOLY, ŽIDLE, TABULE, PLÁTNA, SKŘÍNĚ, POČÍTAČE ETC...)
  NÁBYTEK BUDE ZPĚTNĚ VYUŽIT

- DŮKLADNÁ A OPATRNÁ DEMONTÁŽ DVEŘNÍCH KŘÍDEL, KŘÍDLA BUDOU ZPĚTNĚ VYUŽITY PO OPRAVĚ
- BĚHEM PRACÍ CHRÁNIT ZÁRUBNĚ A OBLOŽKY DVEŘÍ, BUDOU OPRAVENY PŘÍMO NA STAVBĚ
- BĚHEM PRACÍ CHRÁNIT OKNA VČ. PARAPETŮ A TABULE, JSOU BEZE ZMĚNY
- DEMONTÁŽ OZNAČENÝCH ZAŘIZOVACÍCH PŘEDMĚTŮ, VIZ POPISKY, KTERÉ BUDOU ZPĚTNĚ VYUŽITY

- POKUD BUDOU BĚHEM BOURACÍCH PRACÍ ZJIŠTĚNY TRHLINY, BUDE NEPRODLENĚ INFORMOVÁM PROJEKTANT PROJEKTU
- VZHLEDEM K NEDOSTUPNOSTI KE VŠEM KONSTRUKCÍM, KTERÉ BUDOU BĚHEM BOURACÍCH PRACÍ
  ODKRÝVÁNY, VYHRAZUJE SI PROJEKTANT PRÁVO NA PŘÍPADNÉ STAVEBNÍ ÚPRAVY, ČI JINÁ STATICKÁ
  ZAJIŠTĚNÍ DLE SKUTEČNÉHO STAVU KONSTRUKCÍ, KTERÝ NEMOHL BÝT DŘÍVE ZJIŠTĚN
- PŘED ZAČÁTKEM BOURACÍCH PRACÍ BUDE PŘIZVÁN PROJEKTANT K ODSOUHLASENÍ POSTUPU BOURACÍCH PRACÍ
- BUDE-LI BĚHEM PRACÍ ODKRYTA DŮLEŽITÁ KONSTRUKCE NEBO VEDENÍ, KTERÉ NEBYLO DŘÍVE ZAMĚŘENO
  A ZAKRESLENO DO DOKUMENTACE, BUDE NEPRODLENĚ KONTAKTOVÁN PROJEKTANT, ABY MOHLO BÝT
  ROZHODNUTO O DALŠÍM POSTUPU PRACÍ
- JE NUTNO MINIMALIZOVAT VEŠKERÉ PŘÍP. NEGATIVNÍ DOPADY BOURACÍCH PRACÍ NA OKOLNÍ POZEMKY A STAVBY,
  ZEJMÉNA Z HLEDISKA HLUKU A PRAŠNOSTI
- PŘED PROVÁDĚNÍM BOURACÍCH PRACÍ BUDOU PRACOVNÍCI ŘÁDNĚ PROŠKOLENY O BEZPEČNOSTI PRÁCE
  PŘI PROVÁDĚNÍ BOURACÍCH PRACÍ A POUŽÍVÁNÍ OCHRANNÝCH POMŮCEK DLE PLATNÝCH PŘEDPISŮ
- BUDOU DODRŽOVÁNY PRAVIDLA A PŘEDPISY ČESKÉHO ÚŘADU BEZPEČNOSTI PRÁCE

POZNÁMKY:

P1 ODSTRANIT NÁŠLAPNOU VRSTVU, DŘEVOVLÁKNITOU DESKU A PARKETY Z PODLAHY
VČ. PODLAHOVÝCH LIŠT V MÍSTNOSTI
VIZ DETAIL

Autor projektu:	Ing. Pavel Kubík		PROJEKČNÍ KANCELÁŘ Ing. Pavel KUBÍK s.r.o. autorizovaný stavební inženýr
Projektant:	Ing. Pavel Kubík		
Vypracoval:	Jakub Adam		
Kraj : Královéhradecký	M.Ú. : Jičín		VRCHLICKÉHO 816, 503 51 CHLUMEC NAD CIDLINOU IČO 275 25 341, DIČ CZ27525341 tel.: 606 281 511, e-mail: ingpavelkubik@post.cz
Investor :	**Vyšší odborná škola a Střední průmyslová škola, Jičín, Pod Koželuhy 100** Pod Koželuhy 100, Nové Město, 50601 Jičín		Číslo zakázky :
Akce :	**OPRAVA INTERIÉRU** **na pozemku parc. č. st. 272, v k. ú. Jičín** *ARCHITEKTONICKO - STAVEBNÍ ŘEŠENÍ*		Stupeň PD : PROVEDENÍ STAVBY Datum : 05/2025 Měřítko : 1:50 Formát : 2 x A4
Výkres :	**PŮDORYS KABINETU 42 - BOURÁNÍ**		Číslo výkresu : **D.1.1.2.1.05**