


pohled severozápadní



- ① Krytina plechová – LINDAB patina zelená 975 – RAL 6021
- ② Krytina plechová – LINDAB barva bílá 001 – RAL 7010
- ③ Dřevěný obklad – palubky – barva bílá
- ④ Omítka tepelně izolační – náter Pufas – barva bílá
- ⑤ Omítka tepelně izolační – náter Pufas – barva GOLD 518
- ⑥ Omítka cementová hladká – barva přírodní
- ⑦ Obkladové desky – barva zlatá

ZODP.PROJEKTANT		Ing. Vlasta Holmanová	
VYPRACOVAL		Ludmila Lorenčová	
INVESTOR		Gymnázium F.M.Pelcla, Rychnov nad Kněžnou	
MÍSTO STAVBY		Rychnov nad Kněžnou	
AKCE			
TĚLOCVIČNA A PĚT UČEBEN			
V RYCHNOVĚ NAD KNĚŽNOU			
OBSAH			
SO-01 Tělocvična			
POHLED SZ			
MĚŘÍTKO		1:100	
Č. ZAKÁZKY		03/95	
C.VÝK.		SO-01	
STUPĚŇ		ÚP	
DATUM		06.1995	
FORMÁT		4 A4	
PAPÍR		5	
RYCHNOV NAD KNĚŽNOU			

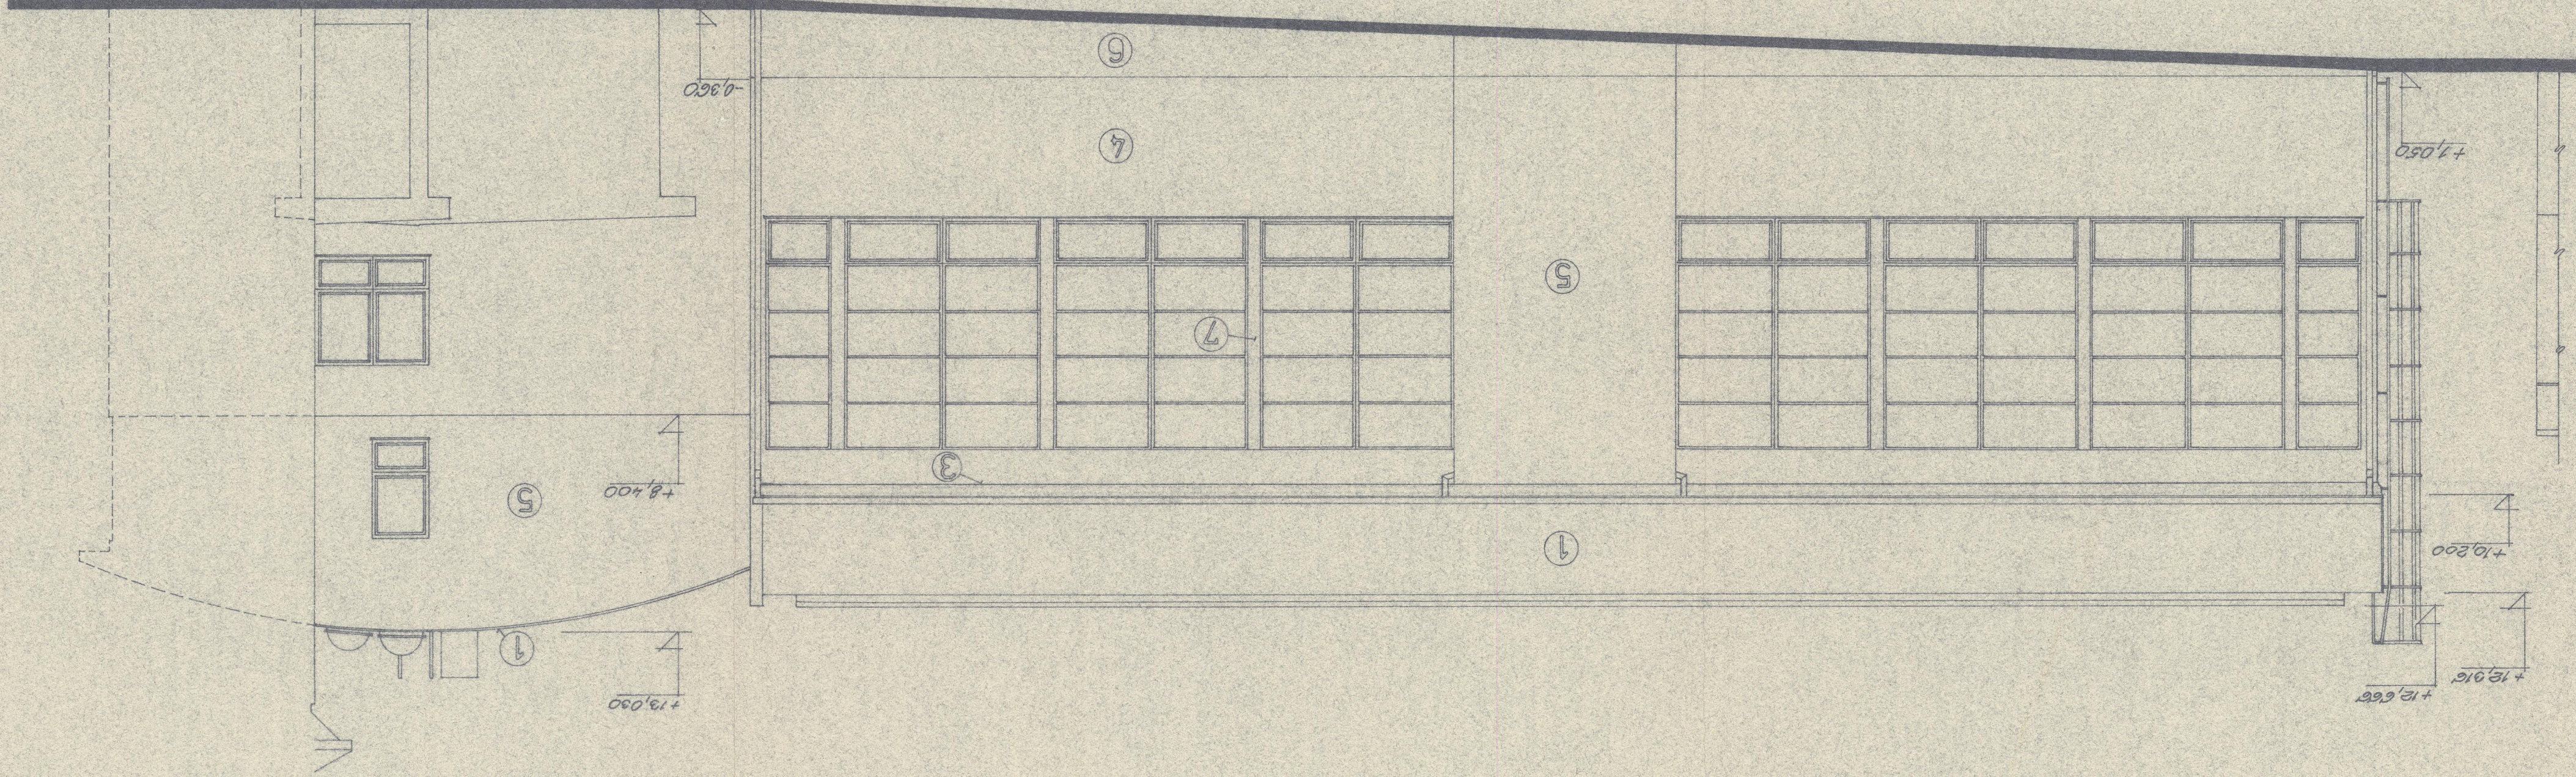