


Gymnázium F.M.Pelcla Rychnov nad Kněžnou

tělocvična

měřítko: 1:100

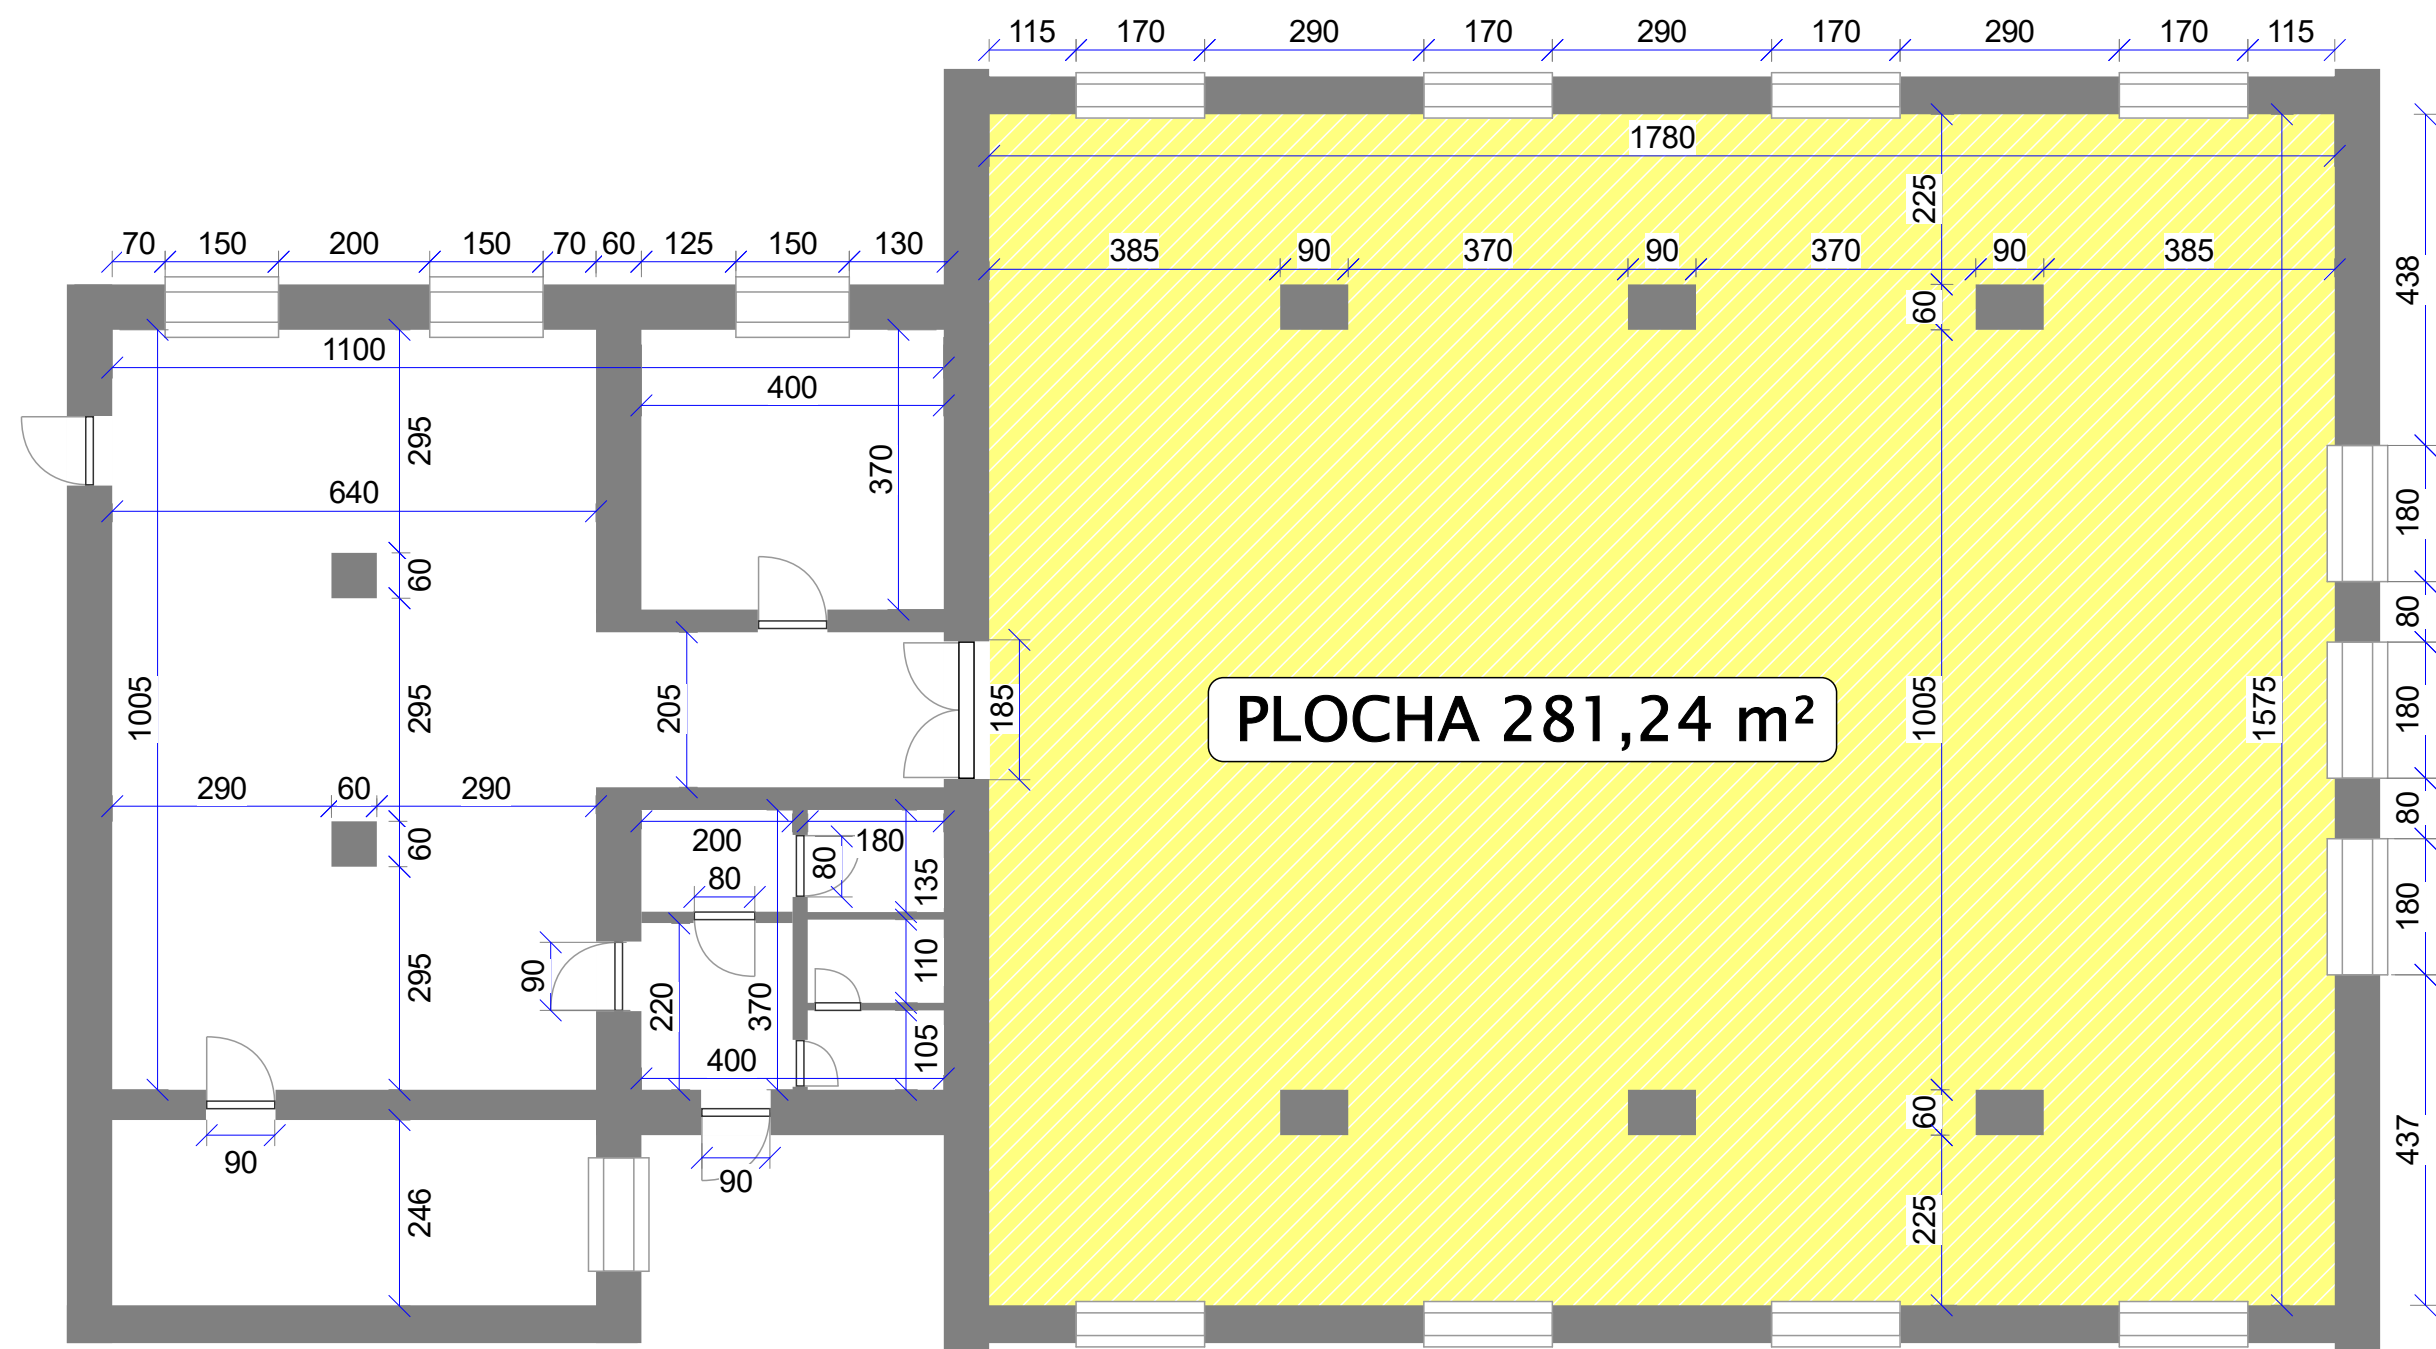

Oddělení	Přezkoušel	Název, doplňující název	Status dokumentu	Změna	Č. dokumentu	Měřítko 1:100
Kreslil	Technický referent	Tělocvična			Datum vydání	Jazyk
					12.01.2024	List 1/1