

38.


PŘÍZEMÍ, GARÁŽE

LEGENDA MÍSTNOSTÍ

č. míst.	ÚČEL MÍSTNOSTI	PLOCHA	PODLAHA
----------	----------------	--------	---------


Přízemí			
17	pokoj	16,5	PVC
18	pokoj	12,1	PVC
19	komora	13,8	dlažba
20	chodba	10,2	dlažba
21	kotelna	39	beton
22	WC	2,7	dlažba

CELKEM: 94,3

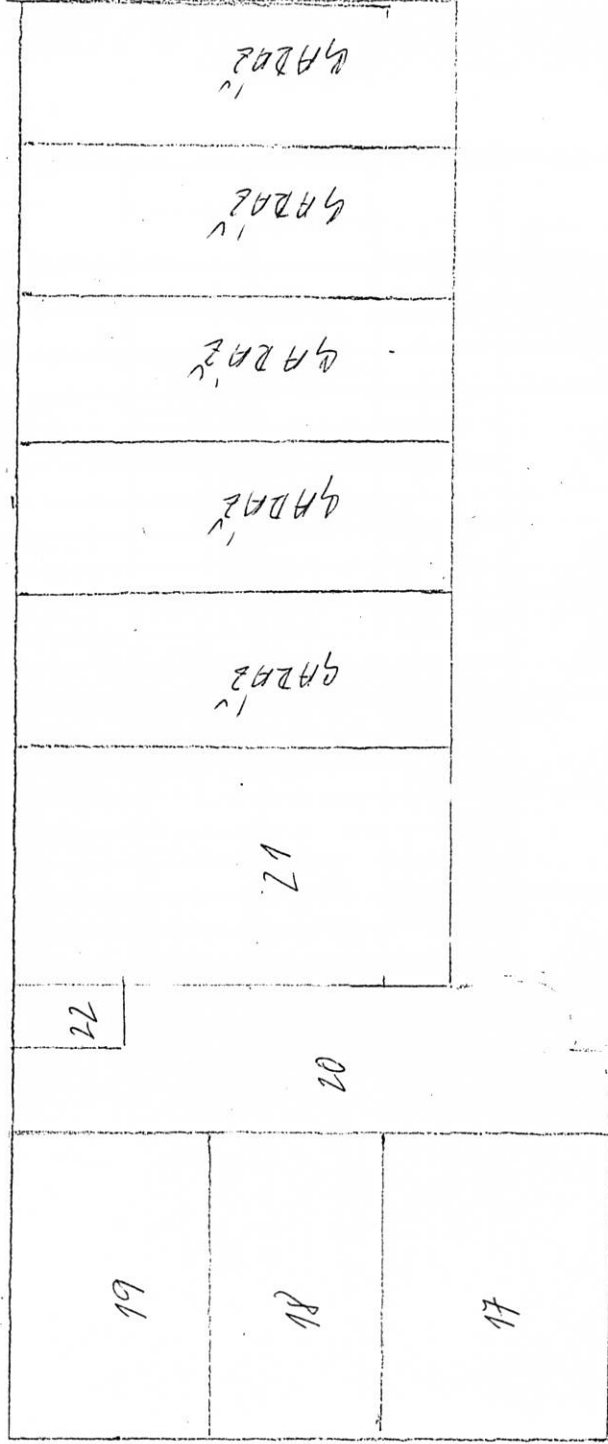

40.

I. PATRO

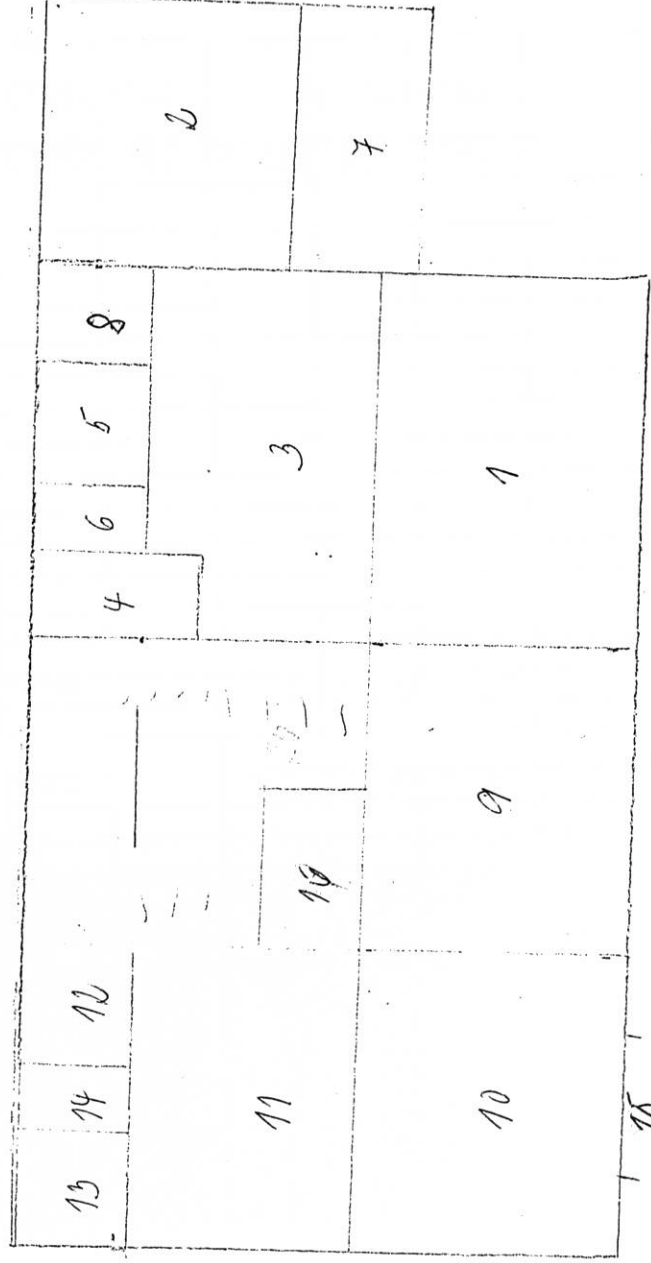

LEGENDA MÍSTNOSTÍ

č. míst.	ÚČEL MÍSTNOSTI	PLOCHA	PODLAHA
----------	----------------	--------	---------

Byt č. 9

1	pokoj	18	parkety
2	pokoj	14	parkety
3	kuchyň	20	PVC
4	předsíň	5	dlažba
5	koupelna	3	dlažba
6	WC	2	dlažba
7	balkon	9	dlažba
8	spíž	2	dlažba

CELKEM:

73

Byt č. 10

9	pokoj	17	parkety
10	pokoj	17	parkety
11	kuchyň	17	PVC
12	předsíň	2	dlažba
13	koupelna	3	dlažba
14	WC	2	dlažba
15	balkon	7	dlažba
16	spíž	3	dlažba

CELKEM:

68