


# LEGENDA MÍSTNOSTÍ

Č.M.	ÚČEL MÍSTNOSTI	PL.	PODL.	ZVL. POVRCH. ÚPR.
301	CHODBA	31,20	PVC	NÁTĚR ZA UM.
302	KANCELÁŘ	22,10	PVC	
303	ARCHIV	17,90	PVC	
304	SBOROVNA	22,30	PVC	
305	PŮDA		P. OL.	

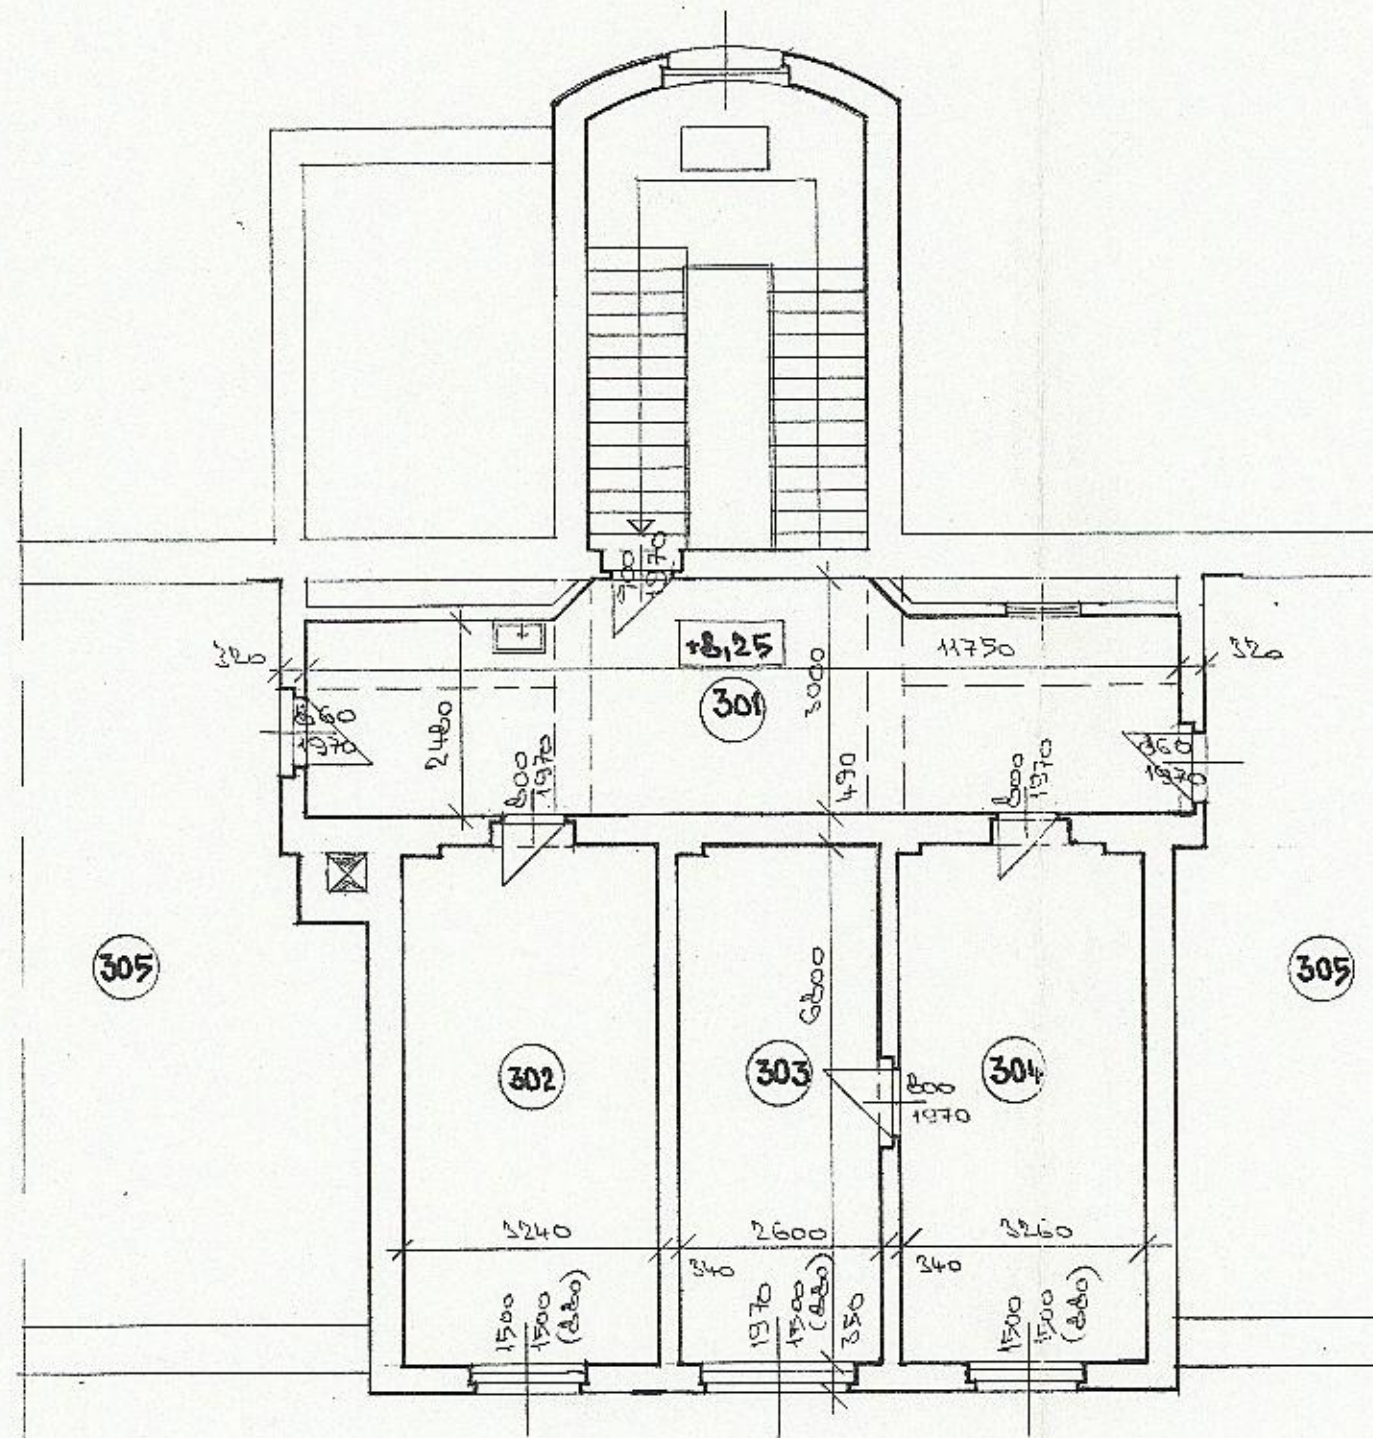

Projektant	DRAHOKOUPIL	Ved. projektant		<b>Miroslav DRAHOKOUPIL</b> projektové práce Smetanova 1798 504 01 NOVÝ BYDŽOV IČO: 132 06 788
Vypracoval	— II —	Kontroloval		
Kreslil	— II —	Ved. oddělení		
Místo: NOVÝ BYDŽOV		Investor: SOŠ NOVÝ BYDŽOV		
Akce <b>PASPORT STŘEDNÍ ODBORNÉ ŠKOLY,          MALÁTOVA 1869, NOVÝ BYDŽOV</b>				Datum 04/1996
<b>PŮDORYS III. NP</b>				Vykreslil <b>7</b>