


D.1 - PŮDORYS STŘECHY, M 1 : 250

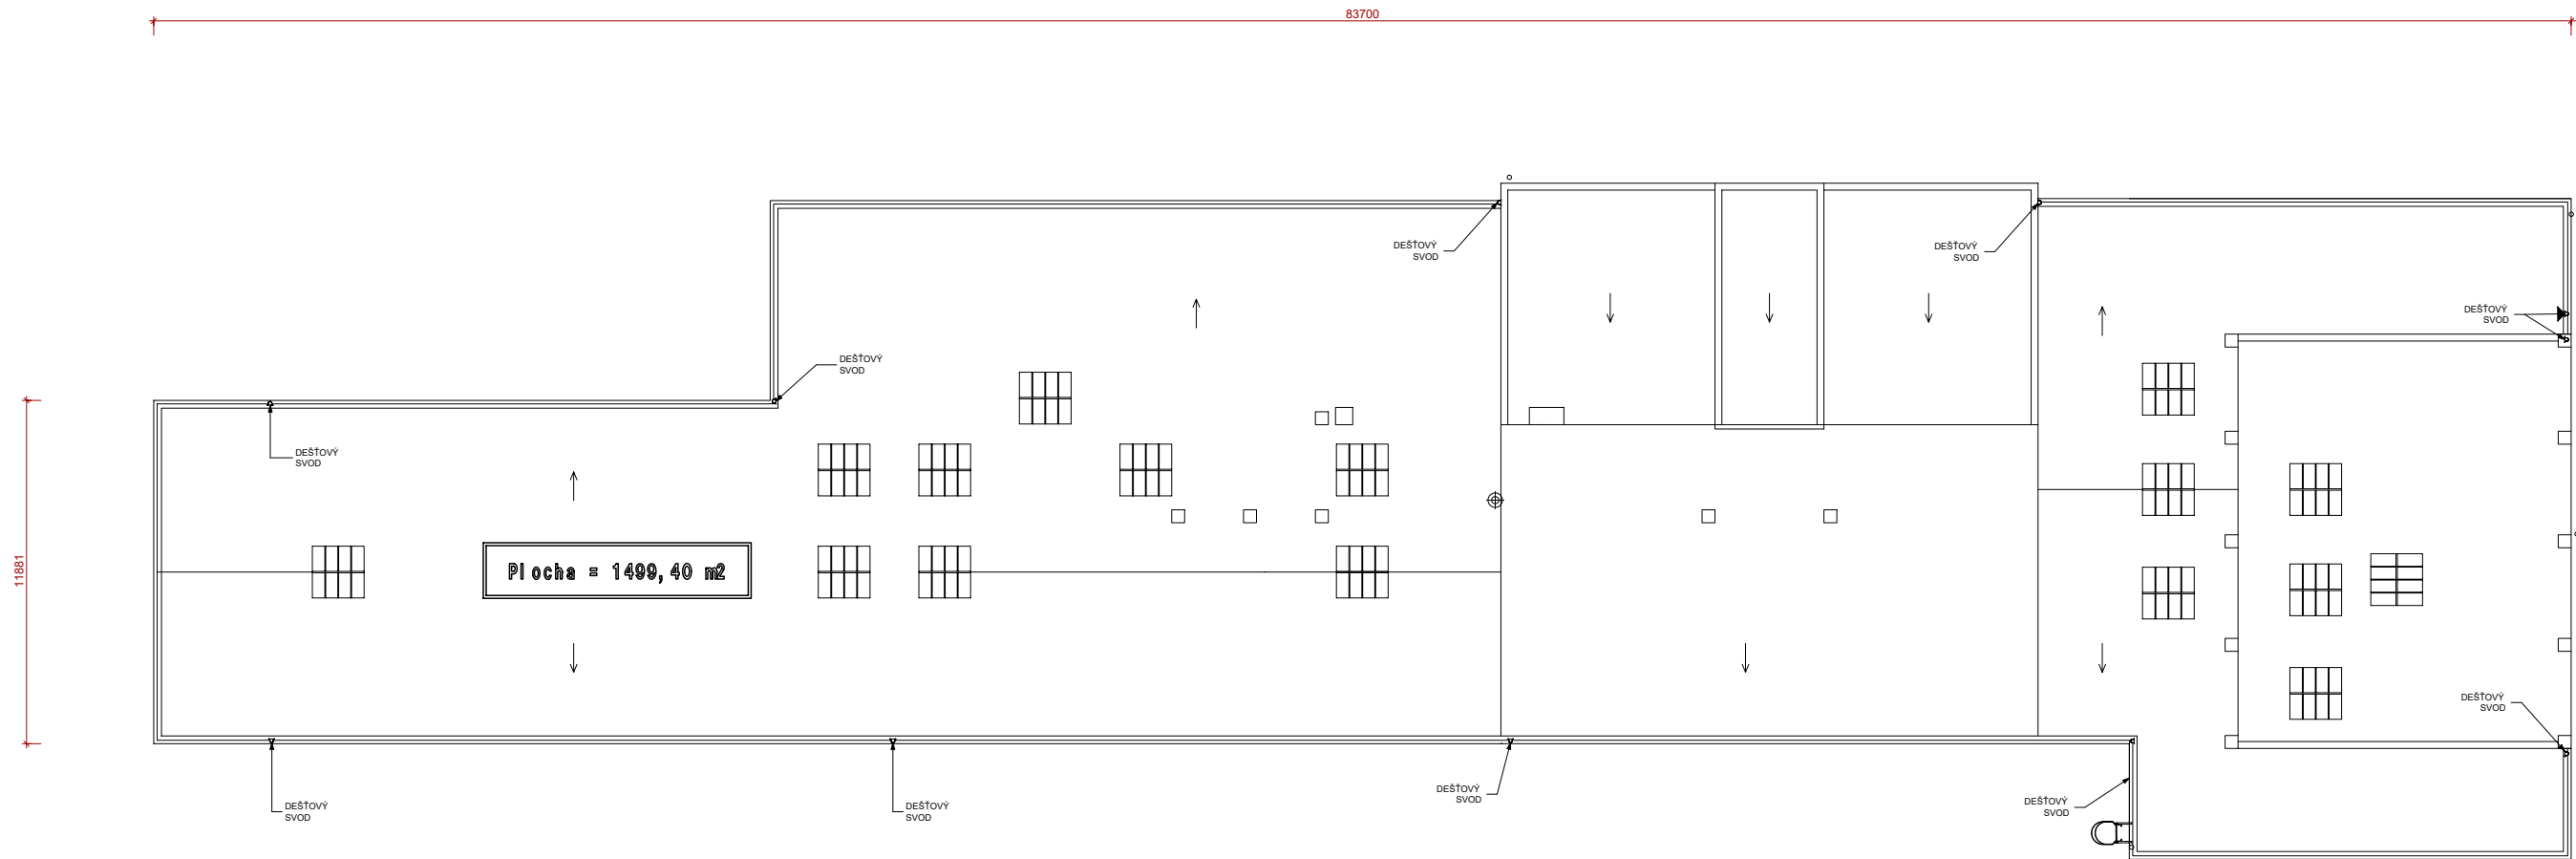

VYPRACOVAL	KONTROLOVAL	FORMÁT	2 × A4
ING.PETR TUČEK	Mgr. JIŘÍ BUREŠ	DATUM	24.06.2024
STAVBA			
SPŠ Stavební Hradec Králové, pospišilova třída 787, 500 03 Hradec Králové			
		MĚŘÍTKO	Č. VÝKRESU
OBSAH		1 : 250	D.1
PŮDORYS STŘECHY PAVILON ŠVENDOVA			