

VYJÁDŘENÍ O EXISTENCI PODZEMNÍCH VEDENÍ VODOVODNÍCH A KANALIZAČNÍCH SÍTÍ
VE SPRÁVĚ SPOLEČNOSTI Městské vodovody a kanalizace Dvůr Králové nad Labem s.r.o.

Žadatel:	Ing. Pavel Krutina, MP technik spol. s r.o., Francouzská 149, 34562 Holýšov		
Název akce:	Modernizace stravovacího provozu, MN Dvůr Králové nad Labem - PD		
Umístění akce:	dle přílohy		
Katastrální území:	Dvůr Králové nad Labem		
Účel vyjádření:	Toto vyjádření lze použít jako stanovisko (souhlas) pro účely ohlášení stavby stavebnímu úřadu, územního rozhodnutí, zjednodušeného územního řízení, územního souhlasu a stavebního povolení.		
Č. vyjádření:	162/2023	Vyřizuje: Alfréd Pohl	Dne: 21. 08. 2023
Dotčené sítě:	Ve Vámi vyznačeném zájmovém prostoru se nenachází podzemní vedení a zařízení v naší správě		

Ve Vámi vyznačeném zájmovém prostoru se nenachází podzemní vedení a zařízení v naší správě.


V zájmové oblasti se dále nacházejí / mohou nacházet / vodovodní a kanalizační přípojky, které jsou dle zákona o vodovodech a kanalizacích č. 274/2001 Sb. ve znění zákona č. 76/2006 Sb. majetkem vlastníka pozemku, kterému přísluší, pokud byla vybudována před dnem účinnosti tohoto zákona, případně v majetku toho, kdo ji na své náklady pořizoval, pokud vznikly po vstoupení v platnost tohoto zákona. Ve vyjádření jsou zakresleny přípojky, jejichž majitelé nám poskytly podklady pro jejich zakreslení.

.....
Alfréd Pohl
technické oddělení

Příloha: Informativní zakreslení podzemních vedení v naší správě na okolních pozemcích
' situační výkres a žádost o vyjádření

Platnost vyjádření končí dne 20. 08. 2024

Kontaktní osoba: Alfréd Pohl, Technické oddělení společnosti Městské vodovody a kanalizace Dvůr Králové nad Labem s.r.o., náměstí Denisovo 766, 544 01 Dvůr Králové n. L., tel. 732 300 813, e-mail: alfred.pohl@mevakdnl.cz

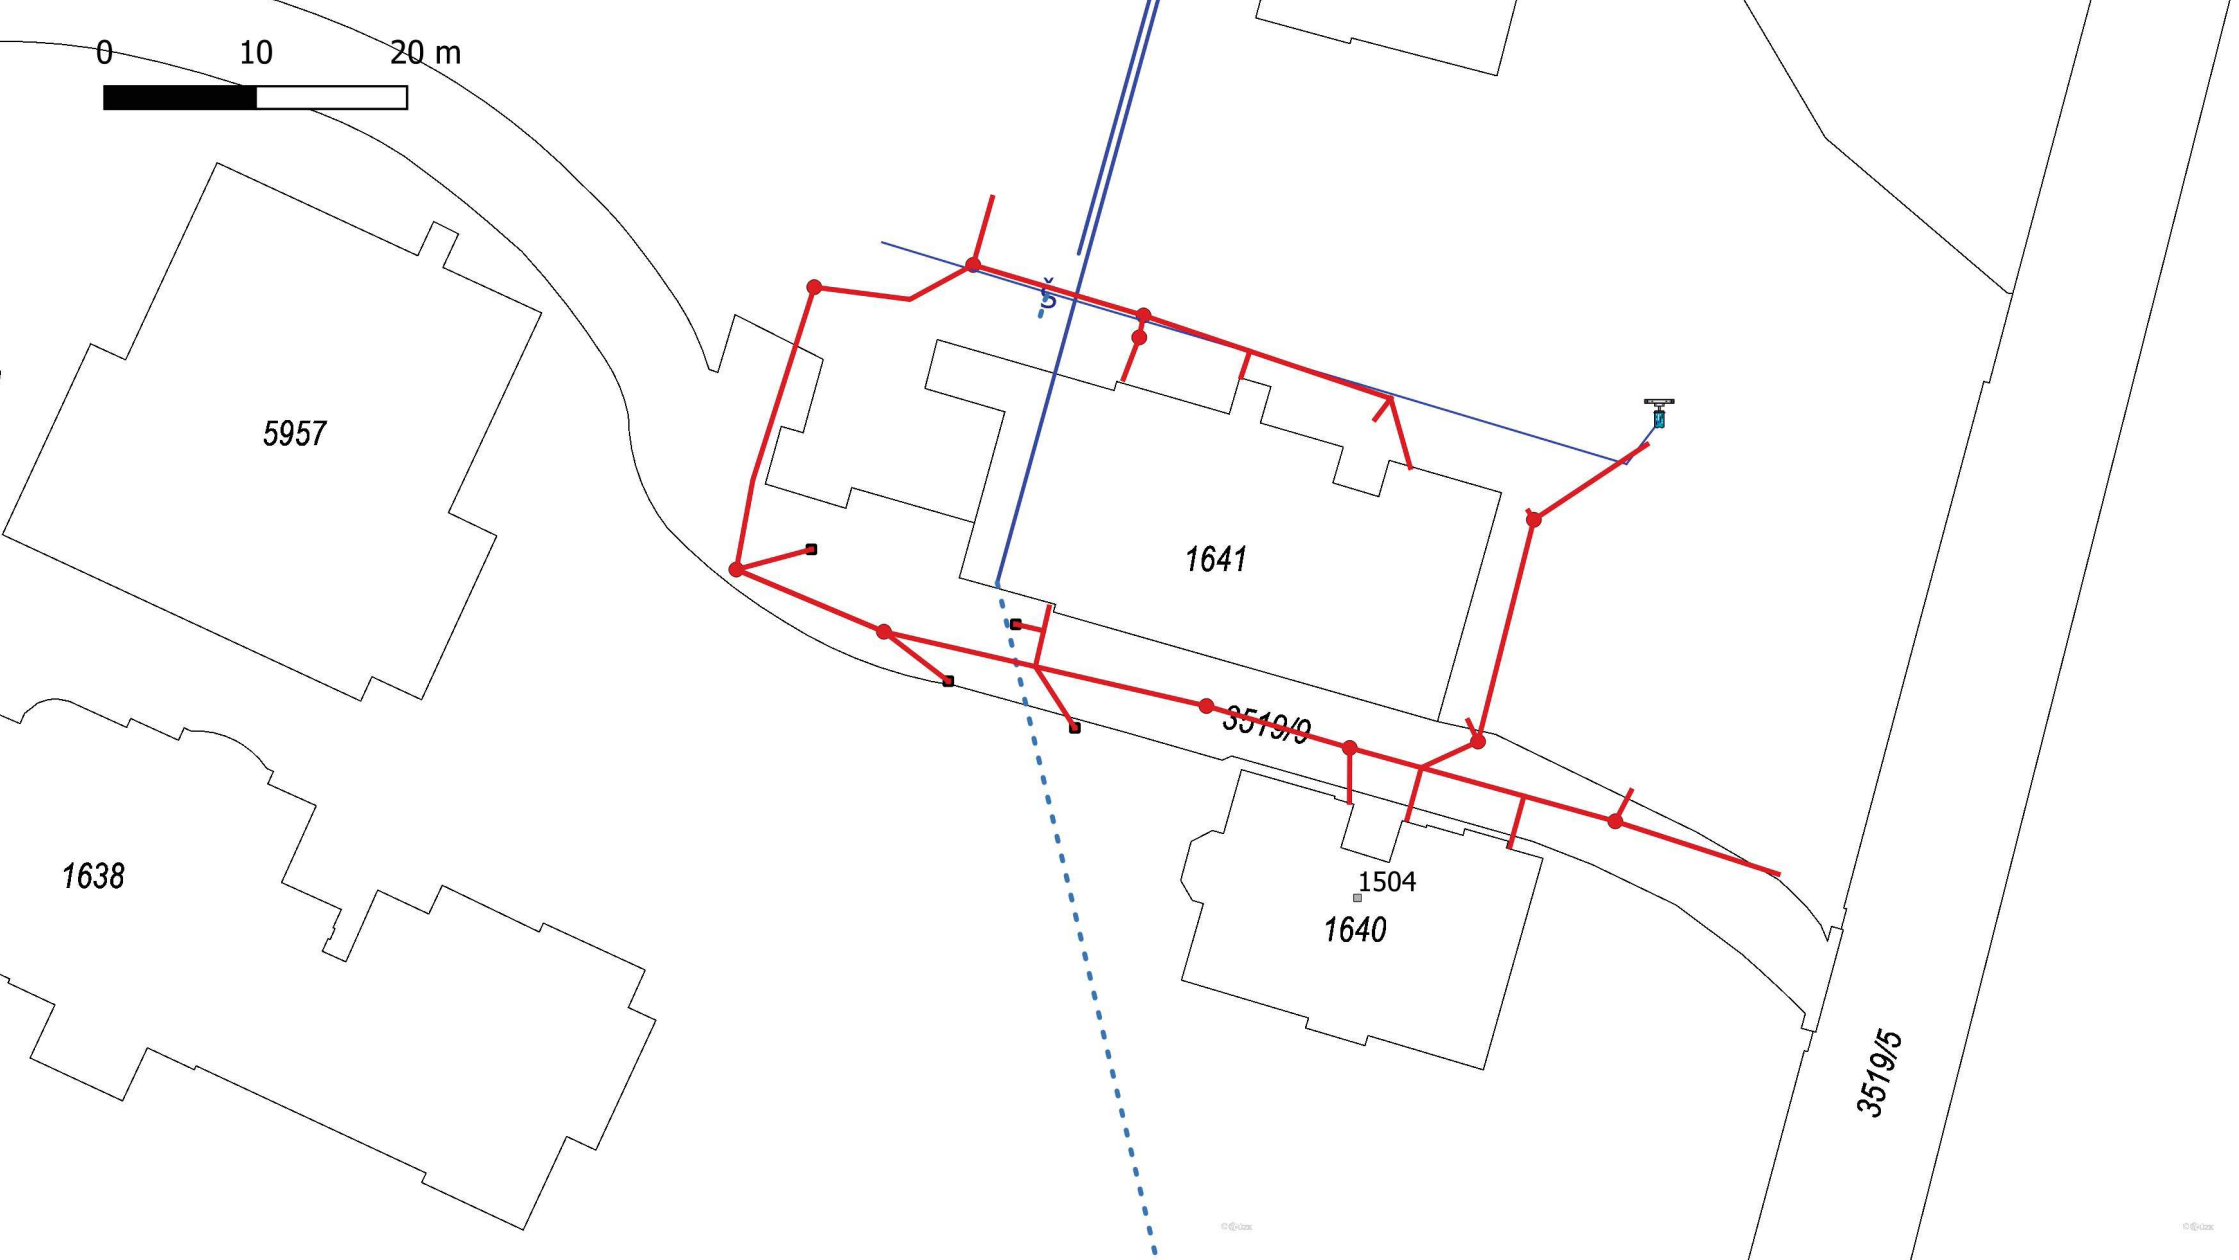

Legenda

- vodovodní řad - není ve správě VAK
- areal. rozvod kanal. - není v naší správě
- kanal_připojky
- přípojky_vodovod

Městské vodovody a kanalizace Dvůr Králové nad Labem s.r.o.
náměstí Denisovo 766, 544 01 Dvůr Králové nad Labem

Platí pouze s vyjádřením č.162/2023
Lokalita: Dvůr Králové nad Labem

Zobrazeno informativní zakreslení podzemních vedení v naší správě
V zájmovém území se mohou nacházet zařízení a sítě, které nejsou ve správě
nebo majetku společnosti MěVaK Dvůr Králové nad Labem s.r.o.

Formát: A4
Datum: srpen 2023
Vyhotožil: Alfréd Pohl
Razírko:
Podpis:

Digitálně
podepsal Alfréd
Pohl
Datum:
2023.08.21
07:48:05 +02'00'

ŽÁDOST O VYJÁDŘENÍ

Žádáme o vyjádření ke stavbě:

- k existenci podzemních vedení a zařízení
- k napojení na veřejný vodovod
- k napojení na veřejnou kanalizaci
- jiné:

Důvod vyjádření:

- Zpracování projektové dokumentace
- Územní řízení
- Stavební řízení
- jiné:

Zájmový prostor pro stavbu:

(název stavby, označení místa staveniště, čísla parcel, katastrální území)

je v přiložené situaci v měřítku: 1/1000, vyznačen ZELENÝM OBVODEM

V Holýšově dne

Žadatel:

07.08.2023

Ing. Pavel Krutina, MP technik spol. s r. o. dle p.m.
jméno, adresa, podpis



INDEX DATUM AUTOR ZMĚNA
+/- 0,000 = 353,735 m n. m.

RAZÍTKO:		ZPRACOVATEL DOKUMENTACE:	
		MPtechnik Francouzská č.p. 149, 345 62 Holýšov IČ 05360889, ID nřazjvy www.mpttechnik.cz	
ZODP. PROJEKTANT:		Ing. Milan Mastrný, ČKAIT: 0200984, Tyršova 23, 345 43 Koloveč	
KONTRLOVAL:		Martin Polák, ČKAIT 0202087 Francouzská 149, 345 62 Holýšov	
VYPRACOVAL:		Ing. Pavel Krutina Francouzská 149, 345 62 Holýšov	
KATASTRÁLNÍ ÚZEMÍ:		Dvůr Králové nad Labem [633968]	
POZEMEK PARC. Č.		st. 1641, 3519/8	
INVESTOR:		Královéhradecký kraj Pivovarské náměstí 1245/2, 500 03 Hradec Králové	
NÁZEV DOKUMENTACE: Modernizace stravovacího provozu, MN Dvůr Králové nad Labem - PD			
NÁZEV VÝKRESU:		Situační KN	
FORMÁT:	A3	DATUM:	06. 2023
		STUPEŇ:	SPOL. POV.
MĚŘÍTKO:	1:1000	Č. VÝKRESU:	=C.2