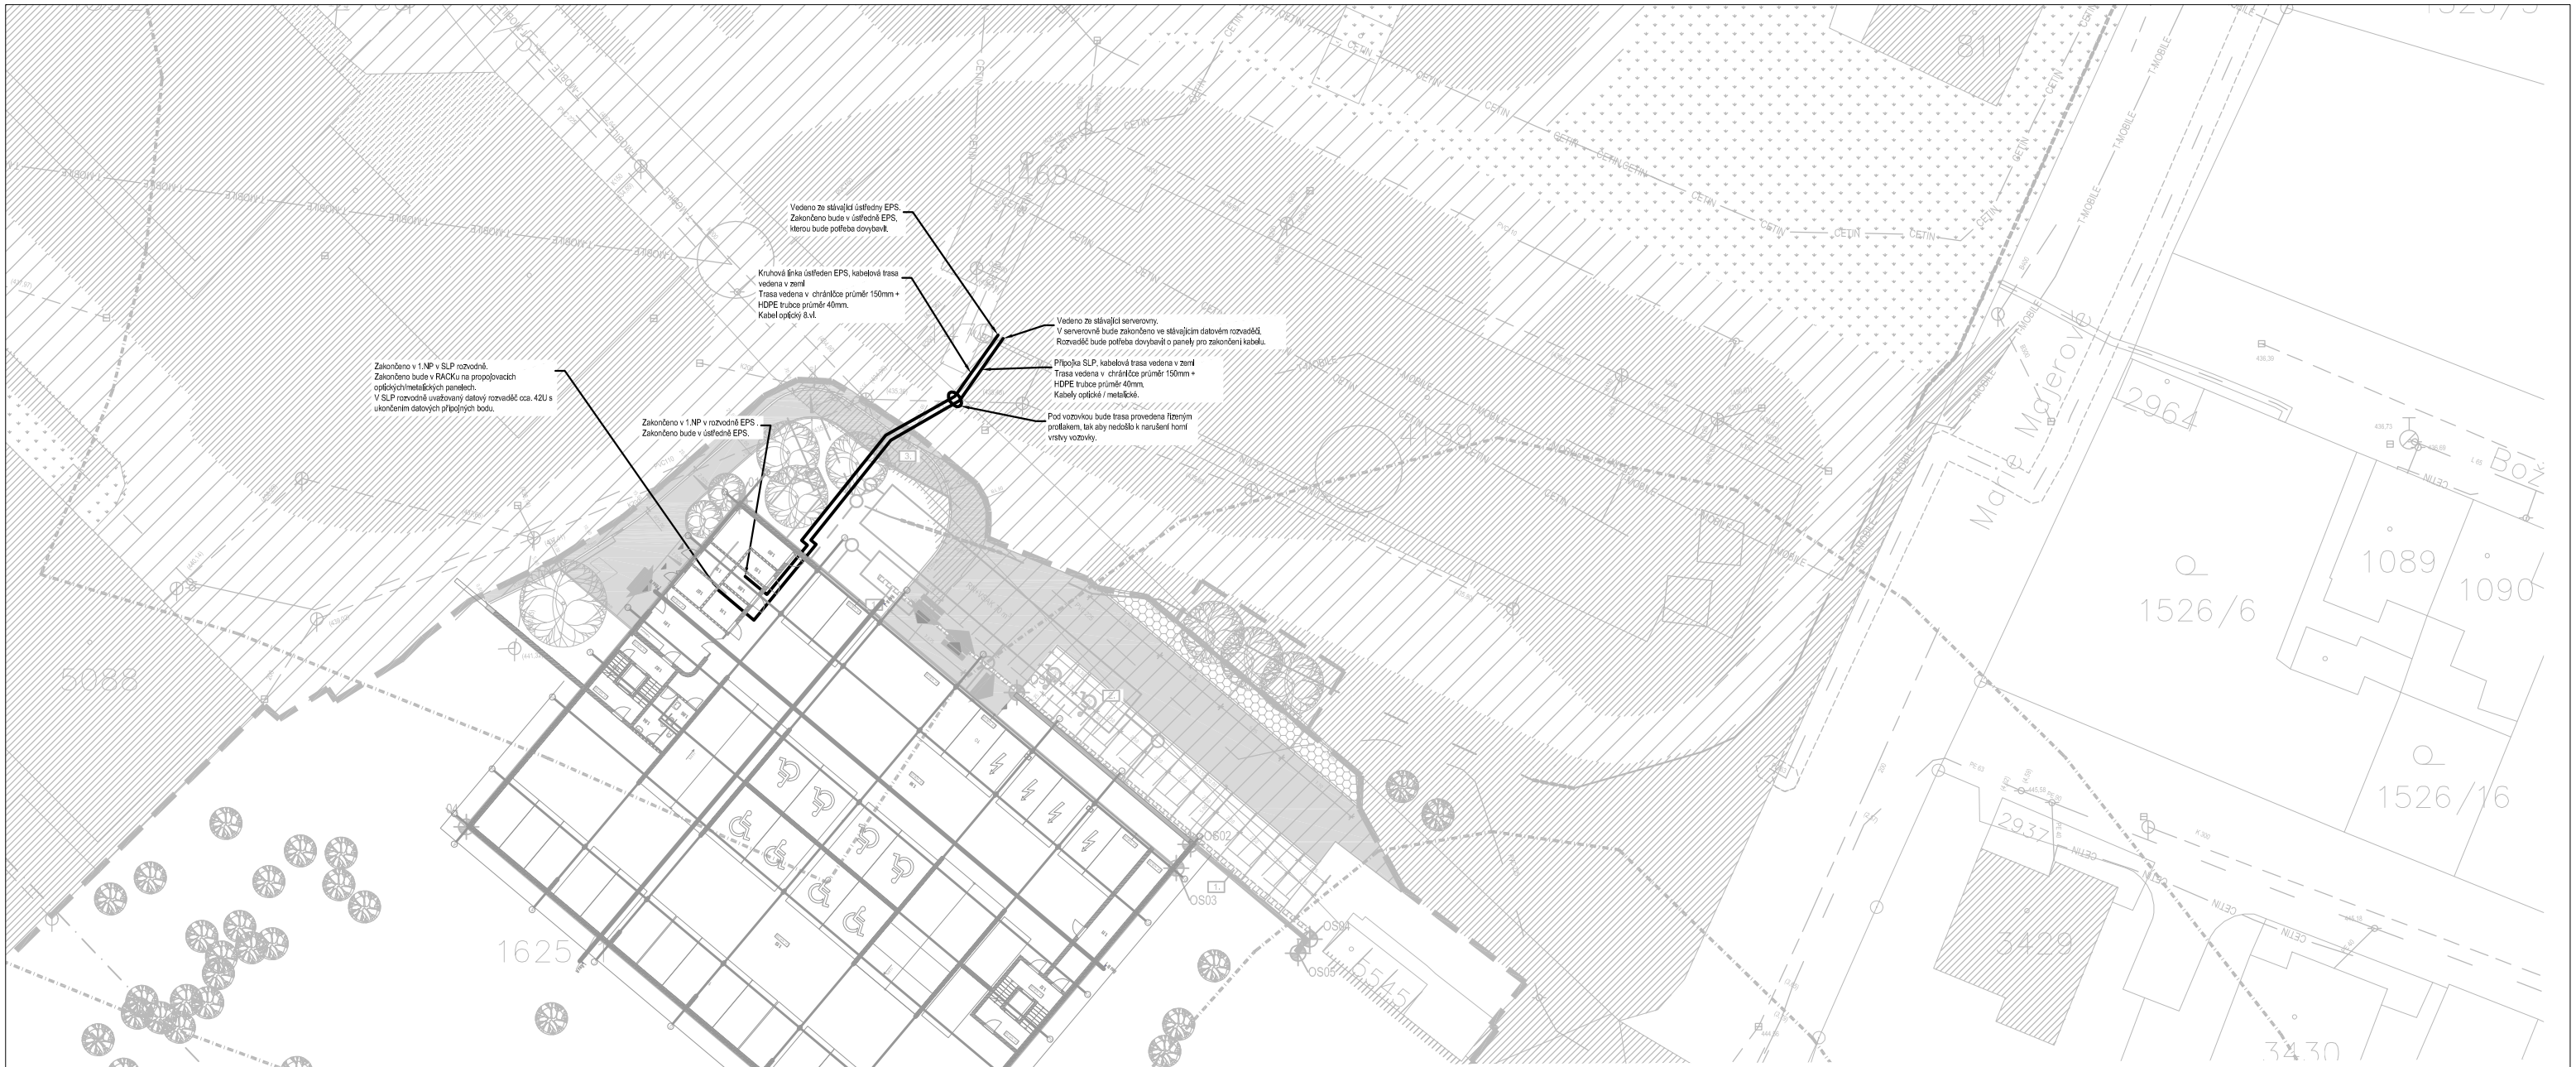

generální projektant

Atelier 99 s.r.o.
Purkyňova 71/99
612 00 Brno

projektant části

BraveDesigners s.r.o.
Kaštanová 392/8
620 00 Brno

číslo pare

architekt	Ing. arch. Dana Lošťáková	vypracoval	Martin Štěrba
HIP	Ing. Tomáš Pulkrábek	kontroloval	Mgr. Tomáš Burian
ved. projektant	Ing. Marie Kudělková	zodp. projektant	Mgr. Tomáš Burian
stavebník	Královéhradecký kraj, Pivovarské náměstí 1245, 500 03 Hradec Králové		

název stavby **Parkovací dům**
Oblastní nemocnice Trutnov

objekt **IO 500**

část **D.1.4f Přípojka Slaboproudu a areálové rozvody**

název dokumentu **SITUACE SLP**

zakázka	A-22-1042
datum	12/2024
stupeň	DPS
měřítko	-
číslo přílohy	101