

0,000 = 439,50 m n. m. (B. p. V.)

generální projektant

**A99** Atelier 99 s.r.o.  
Purkyňova 71/99  
612 00 Brno

architekt Ing. arch. Dana Lošťáková  
HIP Ing. Tomáš Pulkrábek  
ved. projektant Ing. Marie Kudělková  
stavebník Královéhradecký kraj, Pivovarské náměstí 1245, 500 03 Hradec Králové, IČO: 70889546

projektant části

**Brave Designers**

BraveDesigners s.r.o.  
Kaštanová 392/8  
620 00 Brno

vypracoval Matěj Preisler  
kontroloval Ing. Tomáš Rouča  
zodp. projektant Mgr. Tomáš Burian

číslo pare

**Parkovací dům Oblastní  
nemocnice Trutnov**

název stavby

objekt

část


název dokumentu

**SO 01 - PARKOVACÍ DŮM**

**D.1.4d SILNOPROUDÉ INSTALACE**

ROZVÁDĚČ RS


zakázka 426  
datum 10/04/25  
stupeň DPS  
měřítko 22 xA4  
číslo přílohy **D1.4.d – 121**

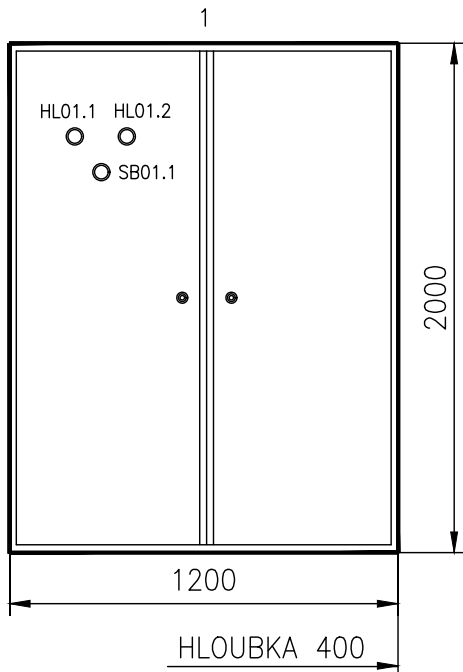

1 OZNAČENÍ ROZVADĚČE:	RS
2 ELEKTRICKÉ NAPÁJENÍ:	3/PEN ~ 400/230V, 3/N/PE ~ 400/230V, 1/N/PE ~ 230V
3 FREKVENCE A TOLERANCE:	50Hz, -1, +1%
4 PŘÍVODY:	SPODEM
5 VÝVODY:	VRCHEM
6 STŘEDNÍ VODIČ:	ANO
7 MAXIMÁLNÍ ZKRATOVÝ PROUD:	$I_k''=9,49\text{kA}$ , $i_p=21,0\text{kA}$
8 MAXIMÁLNÍ TEPLOTA OKOLÍ:	40°C
9 MINIMÁLNÍ TEPLOTA OKOLÍ:	+5°C
10 MAXIMÁLNÍ RELATIVNÍ VLHKOST:	80%
11 PROSTŘEDÍ:	VNITŘNÍ, SUCHÉ
12 CELKOVÝ STUPEŇ OCHRANY:	IP54 / IP20
13 NUTNÝ ZADNÍ PŘÍSTUP:	NE
14 BARVA:	RAL 7035
15 JAZYK:	ČEŠTINA
16 POČET NUTNÝCH PODSTAVCŮ:	1
17 ZVLÁŠTNÍ POŽADAVKY:	UZAVŘENÝ, SKŘÍŇOVÝ
18 TYP:	REF. TYP OEZ QA
19 ÚDRŽBA:	PRAVIDELNÁ

POZNÁMKA : KONSTRUKČNÍ ŘEŠENÍ VČETNĚ DIMENZOVÁNÍ PROVEDE VÝROBCE ROZVADĚČE  
ROZMĚRY ROZVADĚČE OVĚŘIT NA STAVBĚ  
OBVODY ZÁLOHOVANÉ Z DIESELAGREGÁTU A UPS PROSTOROVĚ ODDĚLIT

## 1. POLE

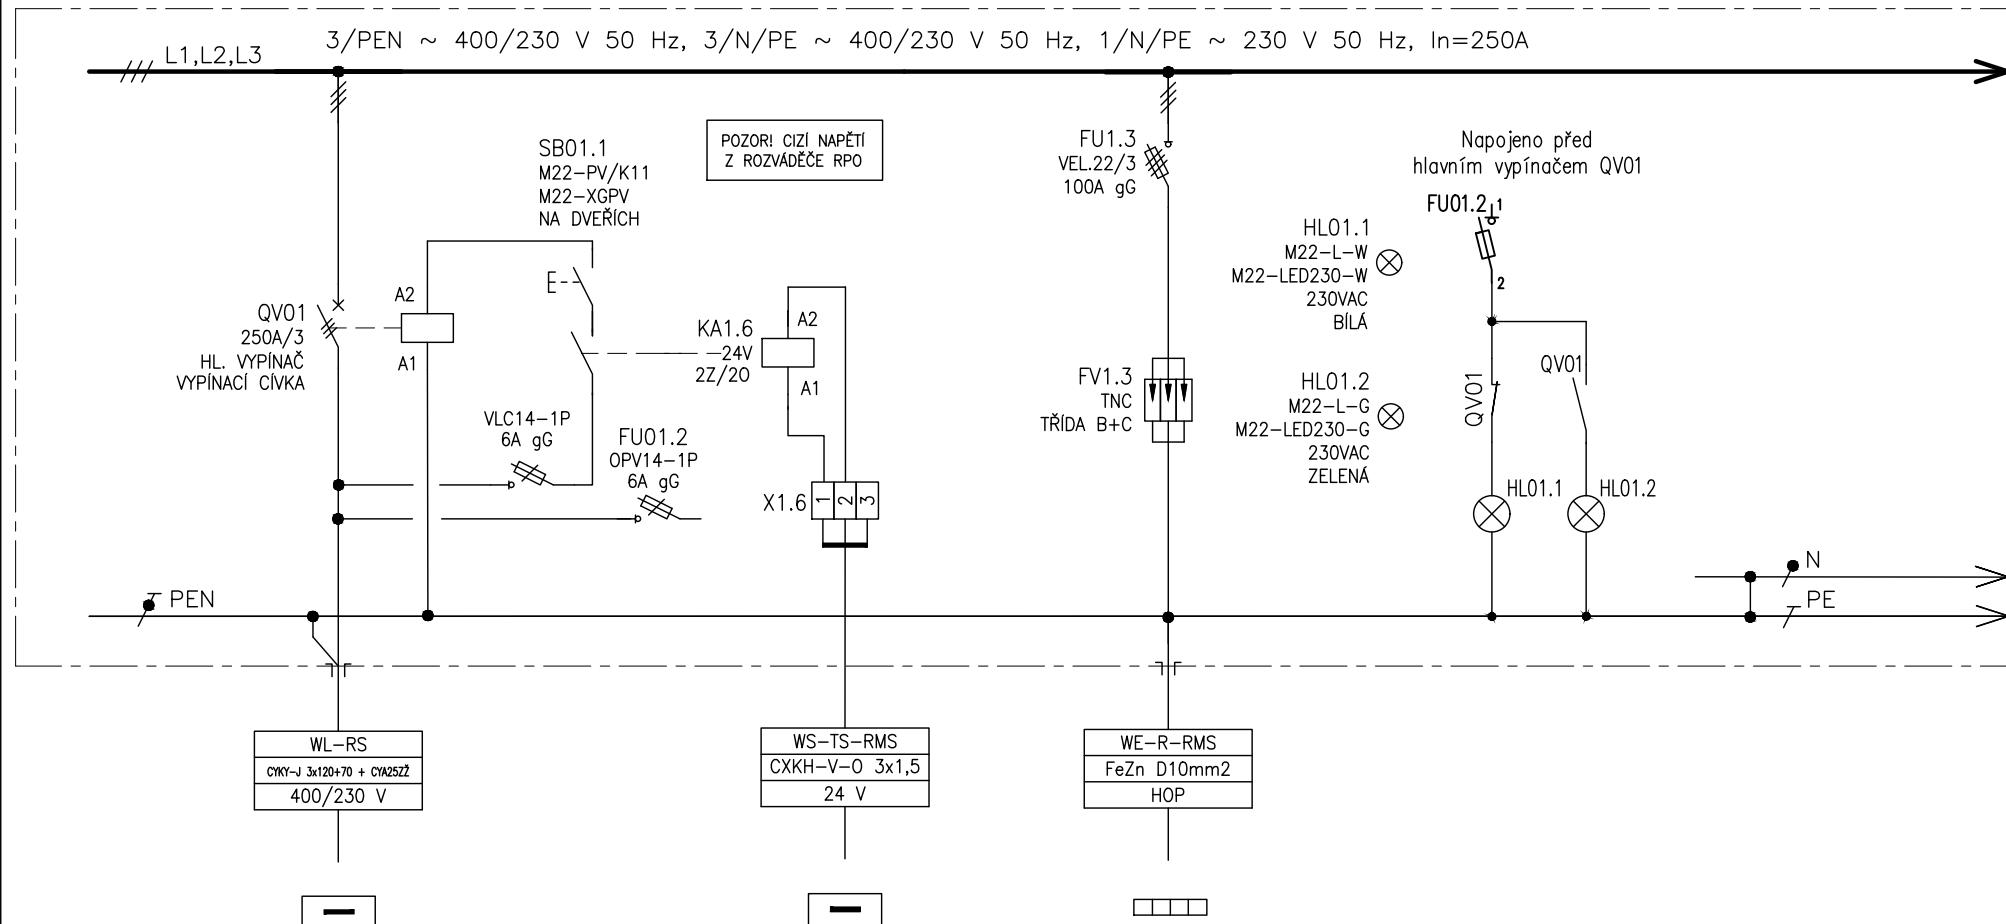

ČÍSLO VÝVODU	0.1
POPIS	PŘÍVOD Z ROZV.
VÝKON	RH
OZNAČENÍ SPOTŘEBIČE	RMS

PŘEDŘADNÉ JIŠTĚNÍ: 3 x POJISTKA 1x224A CHAR gG.  
NAPOJENO V: ROZVÁDĚČ RH

1.6
VYPNUTÍ OBJEKTU PŘI POŽÁRU
CENTRAL STOP
Z ROZV. RPO

0.2
PŘÍVOD Z HOP
-
HOP

Tento dokument je duševním vlastnictvím.  
Má povahu duševního tajemství dle  
ustanovení §17 obchodního zákoníku  
a nesmí být bez písemného souhlasu  
předán třetí osobě, nebo jinak zneužit.

INVESTOR: Královehradecký kraj  
Pivovarské náměstí 1245,  
500 03 Hradec Králové

STAVBA: PARKOVACÍ DŮM OBLASTNÍ NEM. TRUTNOV  
D1.4.d Silnoproudá elektrotechnika

NÁZEV VÝKRESU:  
ROZVÁDĚČ RS


0	10/04/25
Č.	DATUM
REVIZE	

DPS
STUPEŇ PD

ROUČA
ZODPOVĚDNÝ PROJEKTANT

Č. VÝKRESU: D1.4.d-121	
LIST Č.: 3 z 22	REVIZE: 00



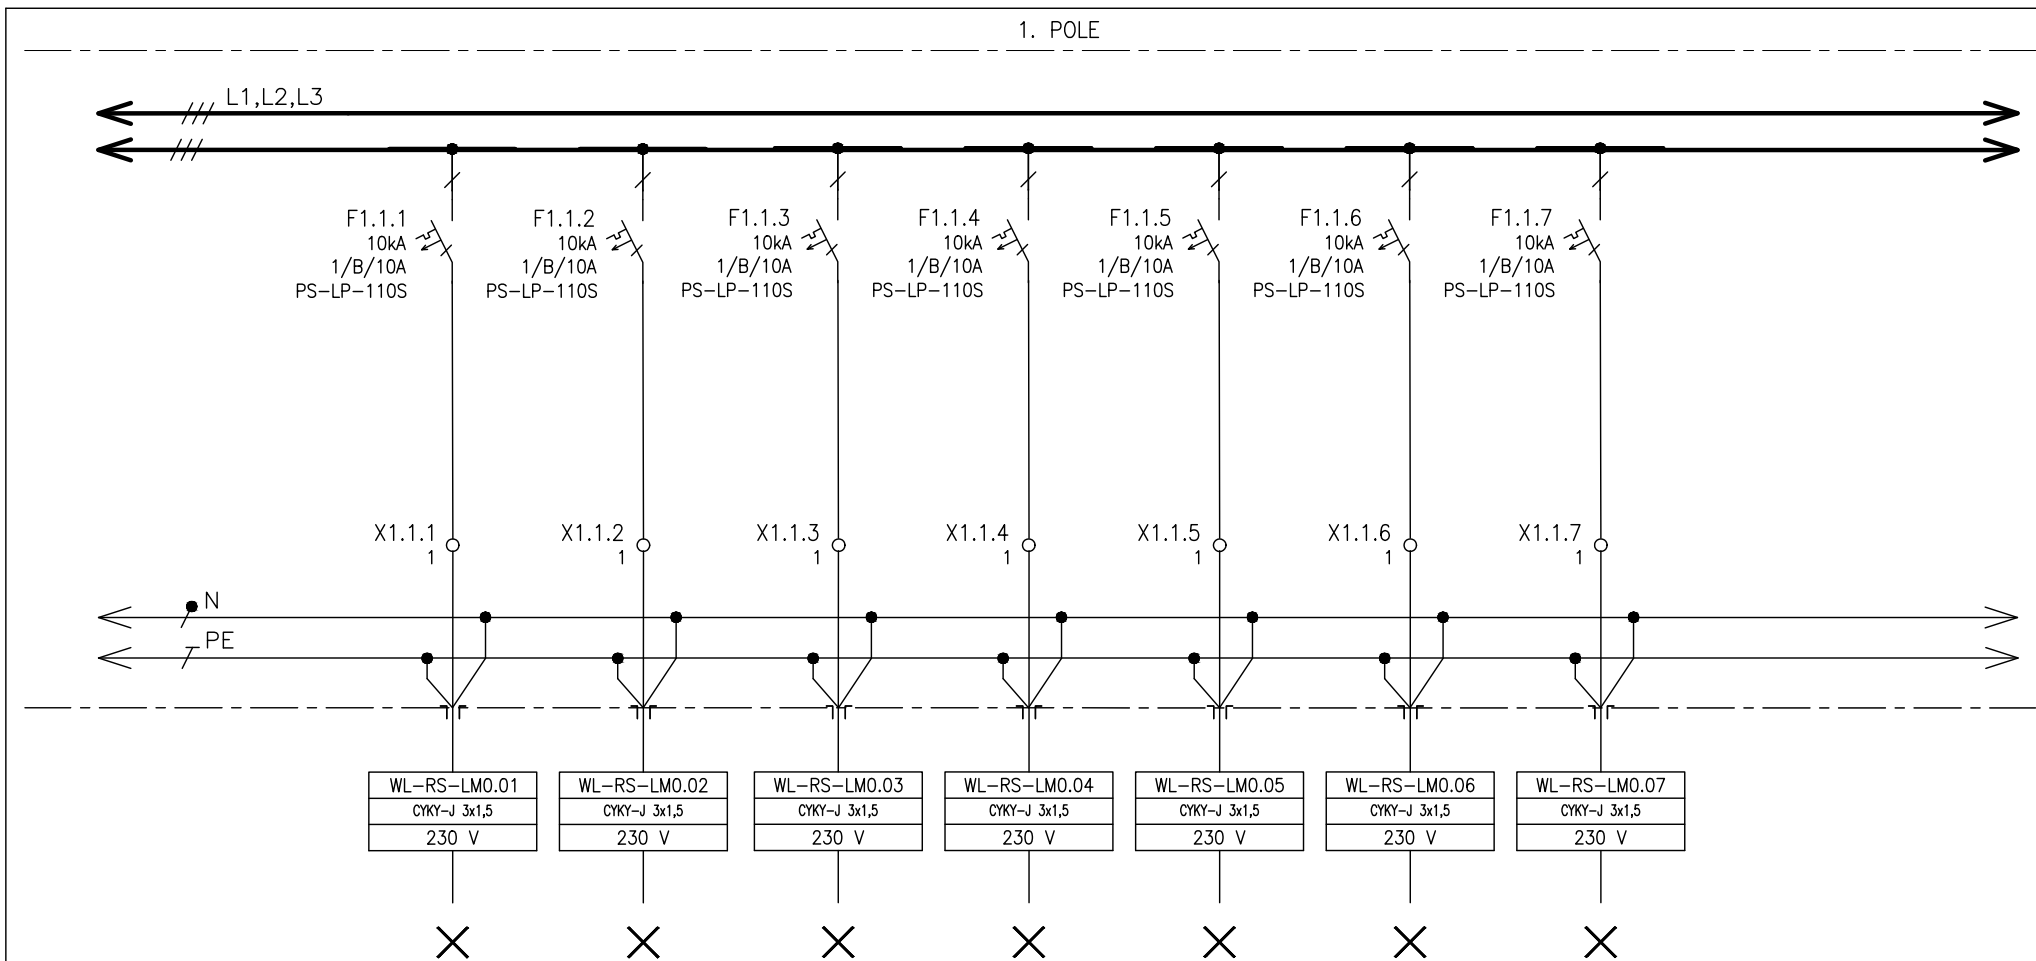

ČÍSLO VÝVODU
POPIS
VÝKON
OZNAČENÍ SPOTŘEBIČE

1.1.1
SVĚTELNÝ OBVOD
RS-LM0.01

1.1.2
SVĚTELNÝ OBVOD
RS-LM0.02

1.1.3
SVĚTELNÝ OBVOD
RS-LM0.03

1.1.4
SVĚTELNÝ OBVOD
RS-LM0.04

1.1.5
SVĚTELNÝ OBVOD
RS-LM0.05

1.1.6
SVĚTELNÝ OBVOD
RS-LM0.06

1.1.7
SVĚTELNÝ OBVOD
RS-LM0.07

ZÁSUVKY A VÝVODY BEZ RCD CHRÁNIČE NESMÍ BÝT POUŽÍVÁNY LAIKY (OSOBY BEZ ELEKTROTECHNICKÉ KVALIFIKACE)!

Tento dokument je duševním vlastnictvím  
Má povahu duševního tajemství dle  
ustanovení §17 obchodního zákoníku  
a nesmí být bez písemného souhlasu  
předán třetí osobě, nebo jinak zneužit.

INVESTOR: Královéhradecký kraj  
Pivovarské náměstí 1245,  
500 03 Hradec Králové

STAVBA: PARKOVACÍ DŮM OBLASTNÍ NEM. TRUTNOV  
D1.4.d Silnoproudá elektrotechnika

NÁZEV VÝKRESU:  
ROZVÁDĚČ RS


0	10/04/25
Č.	DATUM
REVIZE	

DPS
STUPEŇ PD

ROUČA
ZODPOVĚDNÝ PROJEKTANT

Č. VÝKRESU: D1.4.d-121
LIST Č.: 5 z 22
REVIZE: 00

## 1. POLE

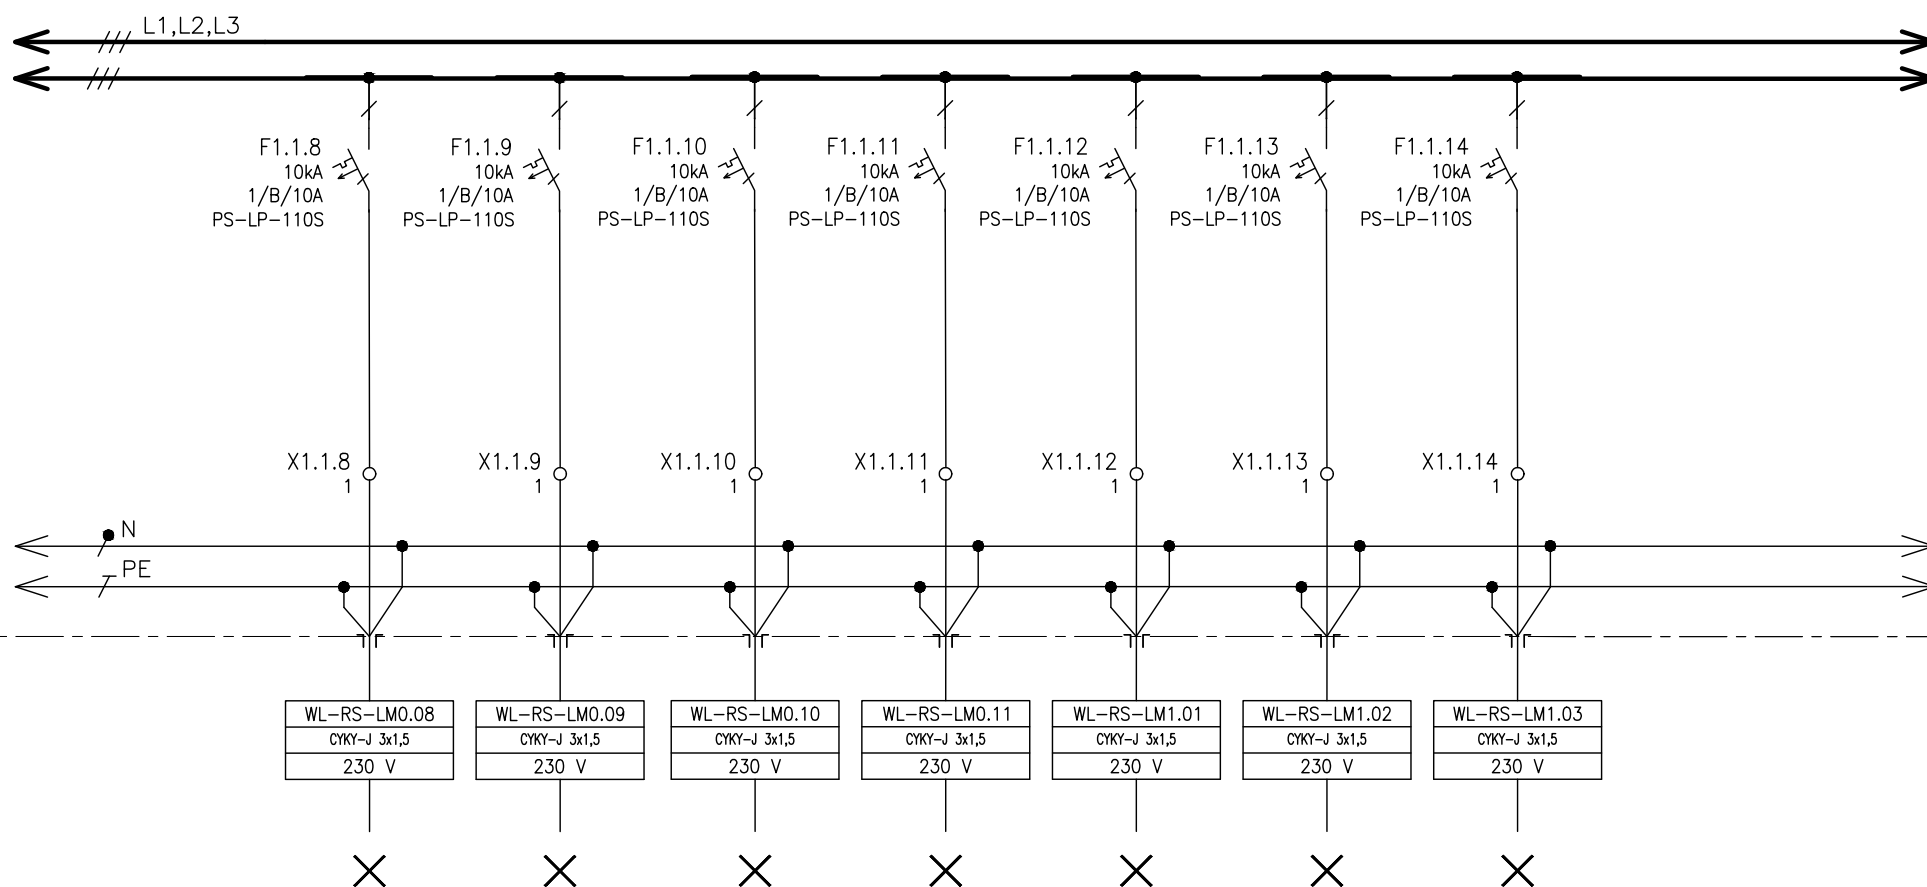

ČÍSLO VÝVODU
POPIS
VÝKON
OZNAČENÍ SPOTŘEBIČE

1.1.8
SVĚTELNÝ OBVOD
RS-LM0.08

1.1.9
SVĚTELNÝ OBVOD
RS-LM0.09

1.1.10
SVĚTELNÝ OBVOD
RS-LM0.10

1.1.11
SVĚTELNÝ OBVOD
RS-LM0.11

1.1.12
SVĚTELNÝ OBVOD
RS-LM1.01

1.1.13
SVĚTELNÝ OBVOD
RS-LM1.02

1.1.14
SVĚTELNÝ OBVOD
RS-LM1.03

ZÁSUVKY A VÝVODY BEZ RCD CHRÁNIČE NESMÍ BÝT POUŽÍVÁNY LAIKY (OSOBY BEZ ELEKTROTECHNICKÉ KVALIFIKACE)!

Tento dokument je duševním vlastnictvím  
Má povahu duševního tajemství dle  
ustanovení §17 obchodního zákoníku  
a nesmí být bez písemného souhlasu  
předán třetí osobě, nebo jinak zneužit.

INVESTOR: Královéhradecký kraj  
Pivovarské náměstí 1245,  
500 03 Hradec Králové

STAVBA: PARKOVACÍ DŮM OBLASTNÍ NEM. TRUTNOV  
D1.4.d Silnoproudá elektrotechnika

NÁZEV VÝKRESU:

ROZVÁDĚČ RS

0 10/04/25  
Č. DATUM  
REVIZE

DPS

STUPEŇ PD

ROUČA


ZODPOVĚDNÝ PROJEKTANT

Č. VÝKRESU:

D1.4.d-121

LIST Č.: 6 z 22 REVIZE: 00

1. POLE

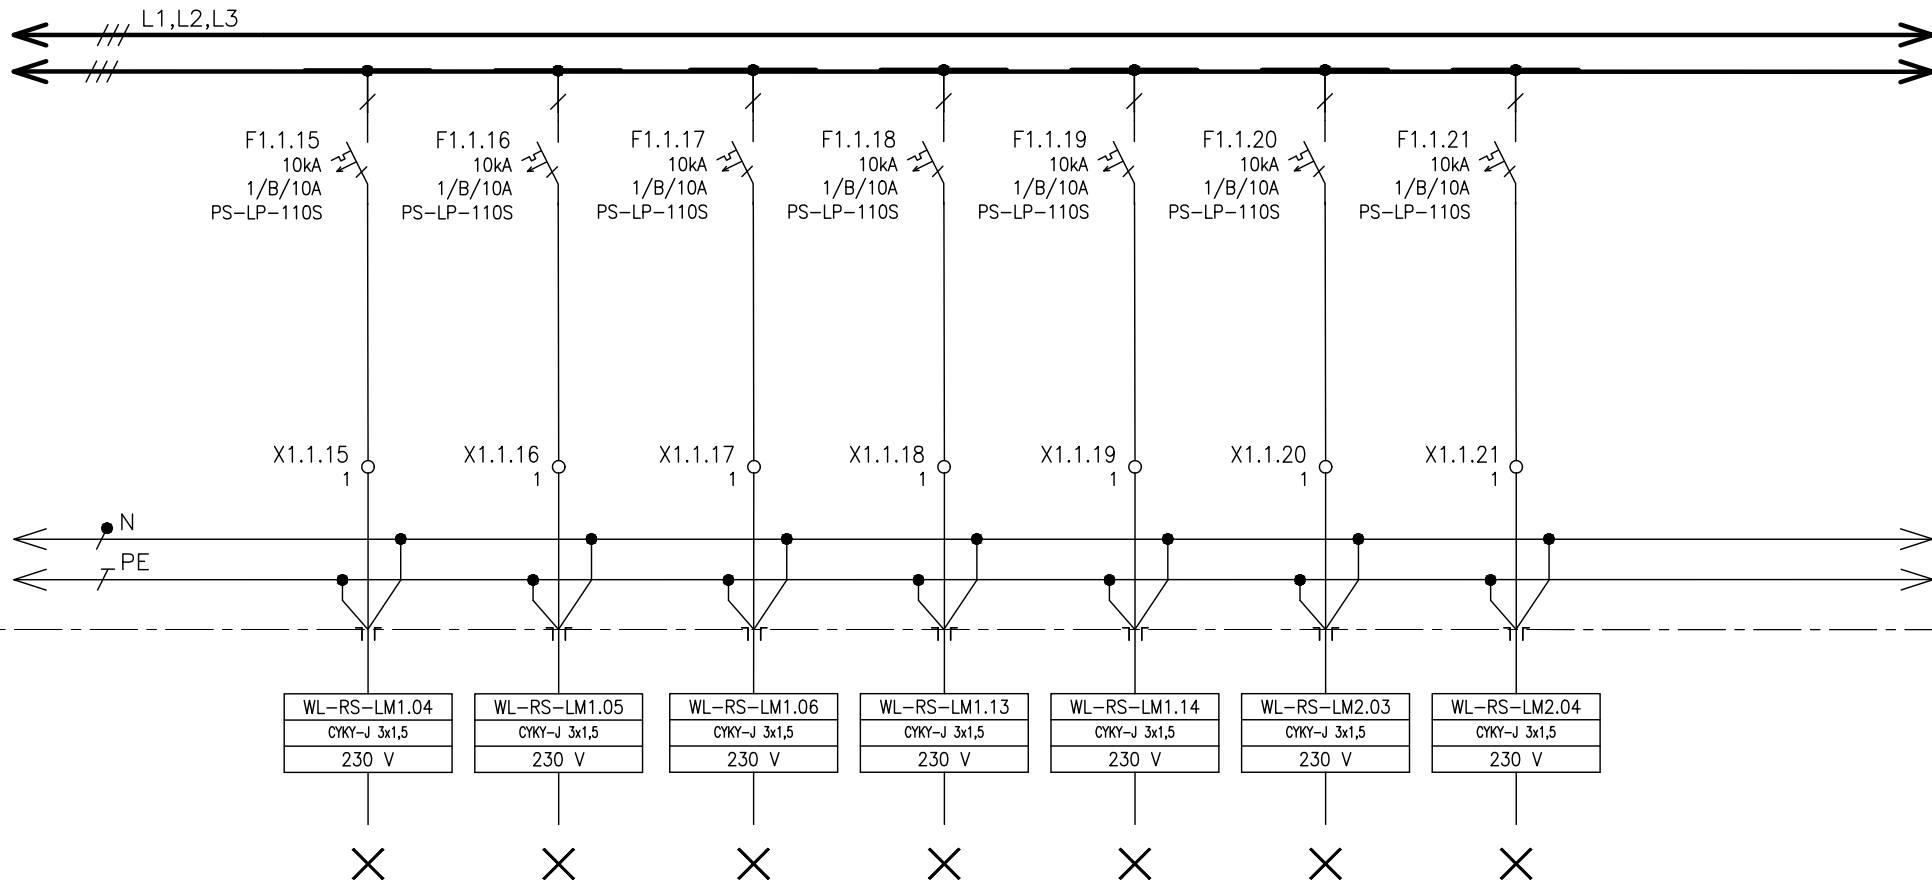

ČÍSLO VÝVODU
POPIS
VÝKON
OZNAČENÍ SPOTŘEBIČE

1.1.15
SVĚTELNÝ OBVOD
RS-LM1.04

1.1.16
SVĚTELNÝ OBVOD
RS-LM1.05

1.1.17
SVĚTELNÝ OBVOD
RS-LM1.06

1.1.18
SVĚTELNÝ OBVOD
RS-LM1.13

1.1.19
SVĚTELNÝ OBVOD
RS-LM1.14


1.1.20
SVĚTELNÝ OBVOD
RS-LM2.03

1.1.21
SVĚTELNÝ OBVOD
RS-LM2.04

ZÁSUVKY A VÝVODY BEZ RCD CHRÁNIČE NESMÍ BÝT POUŽÍVÁNY LAIKY (OSOBY BEZ ELEKTROTECHNICKÉ KVALIFIKACE)!

Tento dokument je duševním vlastnictvím Má povahu duševního tajemství dle ustanovení §17 obchodního zákoníku a nesmí být bez písemného souhlasu předán třetí osobě, nebo jinak zneužit.	INVESTOR: Královéhradecký kraj Pivovarské náměstí 1245, 500 03 Hradec Králové	STAVBA: PARKOVACÍ DŮM OBLASTNÍ NEM. TRUTNOV D1.4.d Silnoproudá elektrotechnika	NÁZEV VÝKRESU:  ROZVÁDEČ RS	0	10/04/25	DPS	ROUČA	Č. VÝKRESU: D1.4.d-121	
				Č.	DATUM	STUPEŇ PD	ZODPOVĚDNÝ PROJEKTANT	LIST Č.: 7	z 22
				REVIZE				REVIZE: 00	

1. POLE

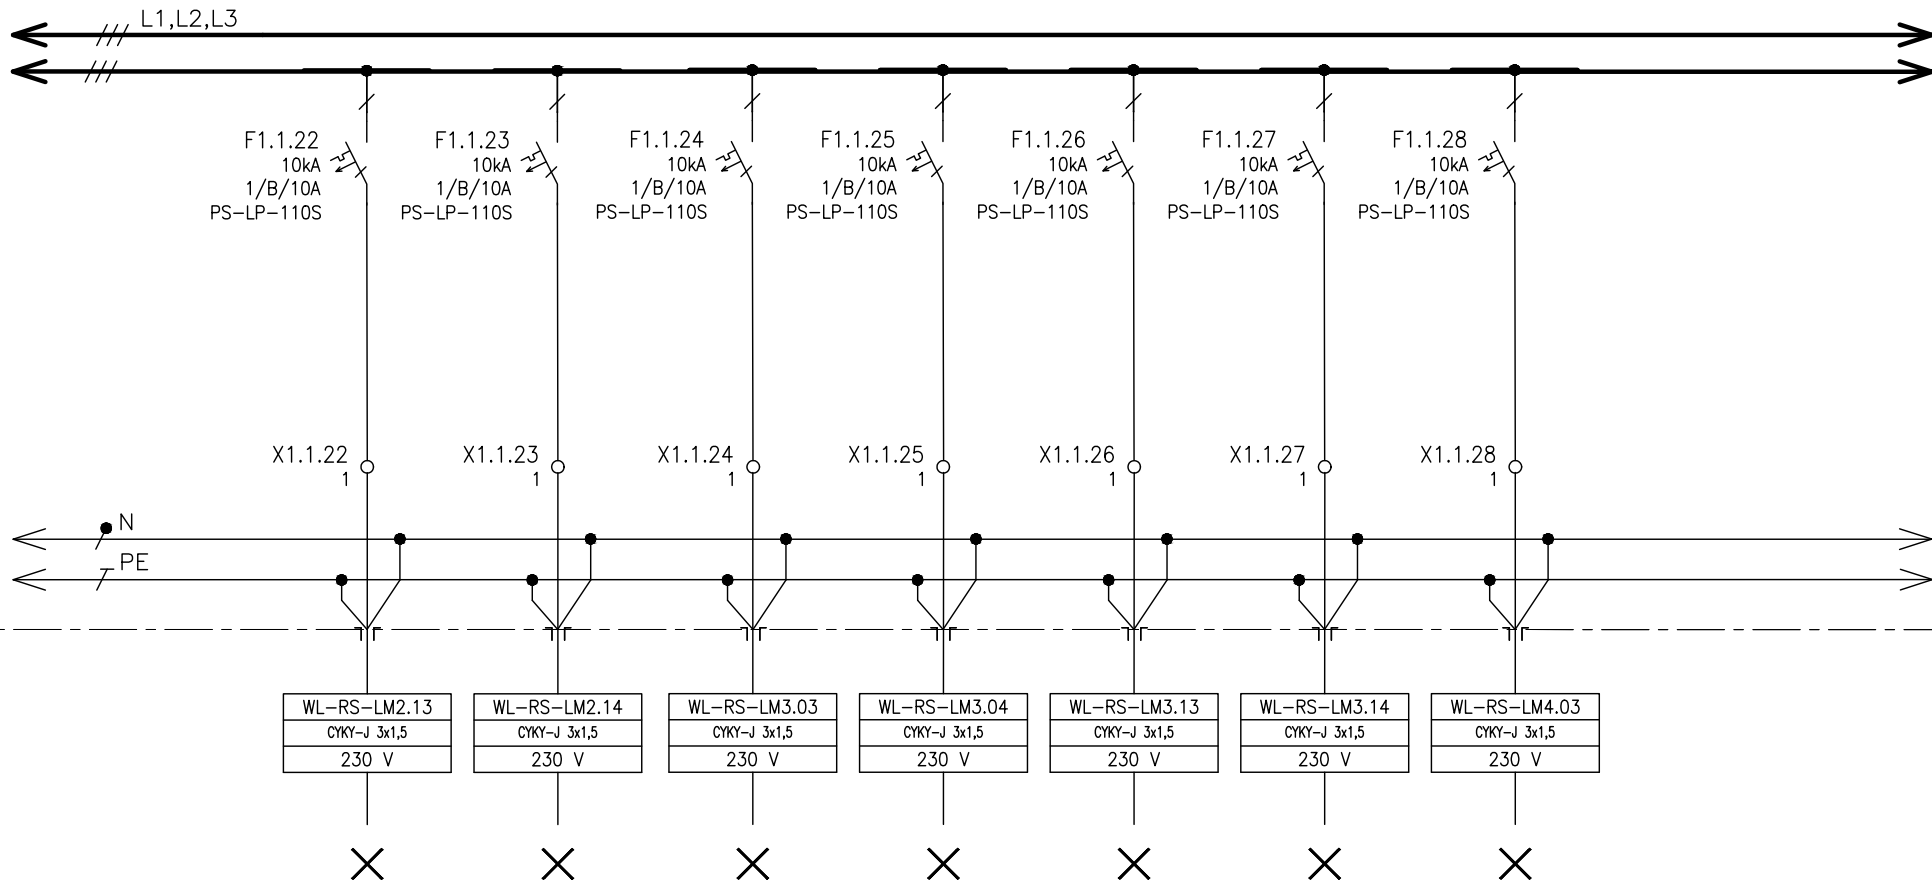

ČÍSLO VÝVODU
POPIS
VÝKON
OZNAČENÍ SPOTŘEBIČE

1.1.22
SVĚTELNÝ OBVOD
RS-LM2.13

1.1.23
SVĚTELNÝ OBVOD
RS-LM2.14

1.1.24
SVĚTELNÝ OBVOD
RS-LM3.03

1.1.25
SVĚTELNÝ OBVOD
RS-LM3.04

1.1.26
SVĚTELNÝ OBVOD
RS-LM3.13

1.1.27
SVĚTELNÝ OBVOD
RS-LM3.14

1.1.28
SVĚTELNÝ OBVOD
RS-LM4.03

ZÁSUVKY A VÝVODY BEZ RCD CHRÁNIČE NESMÍ BÝT POUŽÍVÁNY LAIKY (OSOBY BEZ ELEKTROTECHNICKÉ KVALIFIKACE)!

Tento dokument je duševním vlastnictvím.  
Má povahu duševního tajemství dle  
ustanovení §17 obchodního zákoníku  
a nesmí být bez písemného souhlasu  
předán třetí osobě, nebo jinak zneužit.

INVESTOR: Královéhradecký kraj  
Pivovarské náměstí 1245,  
500 03 Hradec Králové

STAVBA: PARKOVACÍ DŮM OBLASTNÍ NEM. TRUTNOV  
D1.4.d Silnoproudá elektrotechnika

NÁZEV VÝKRESU:  
ROZVÁDEČ RS

0 10/04/25  
Č. DATUM  
REVIZE

DPS

STUPEŇ PD

ROUČA


ZODPOVĚDNÝ PROJEKTANT

Č. VÝKRESU:  
D1.4.d-121

LIST Č.: 8 z 22 REVIZE: 00



## 1. POLE

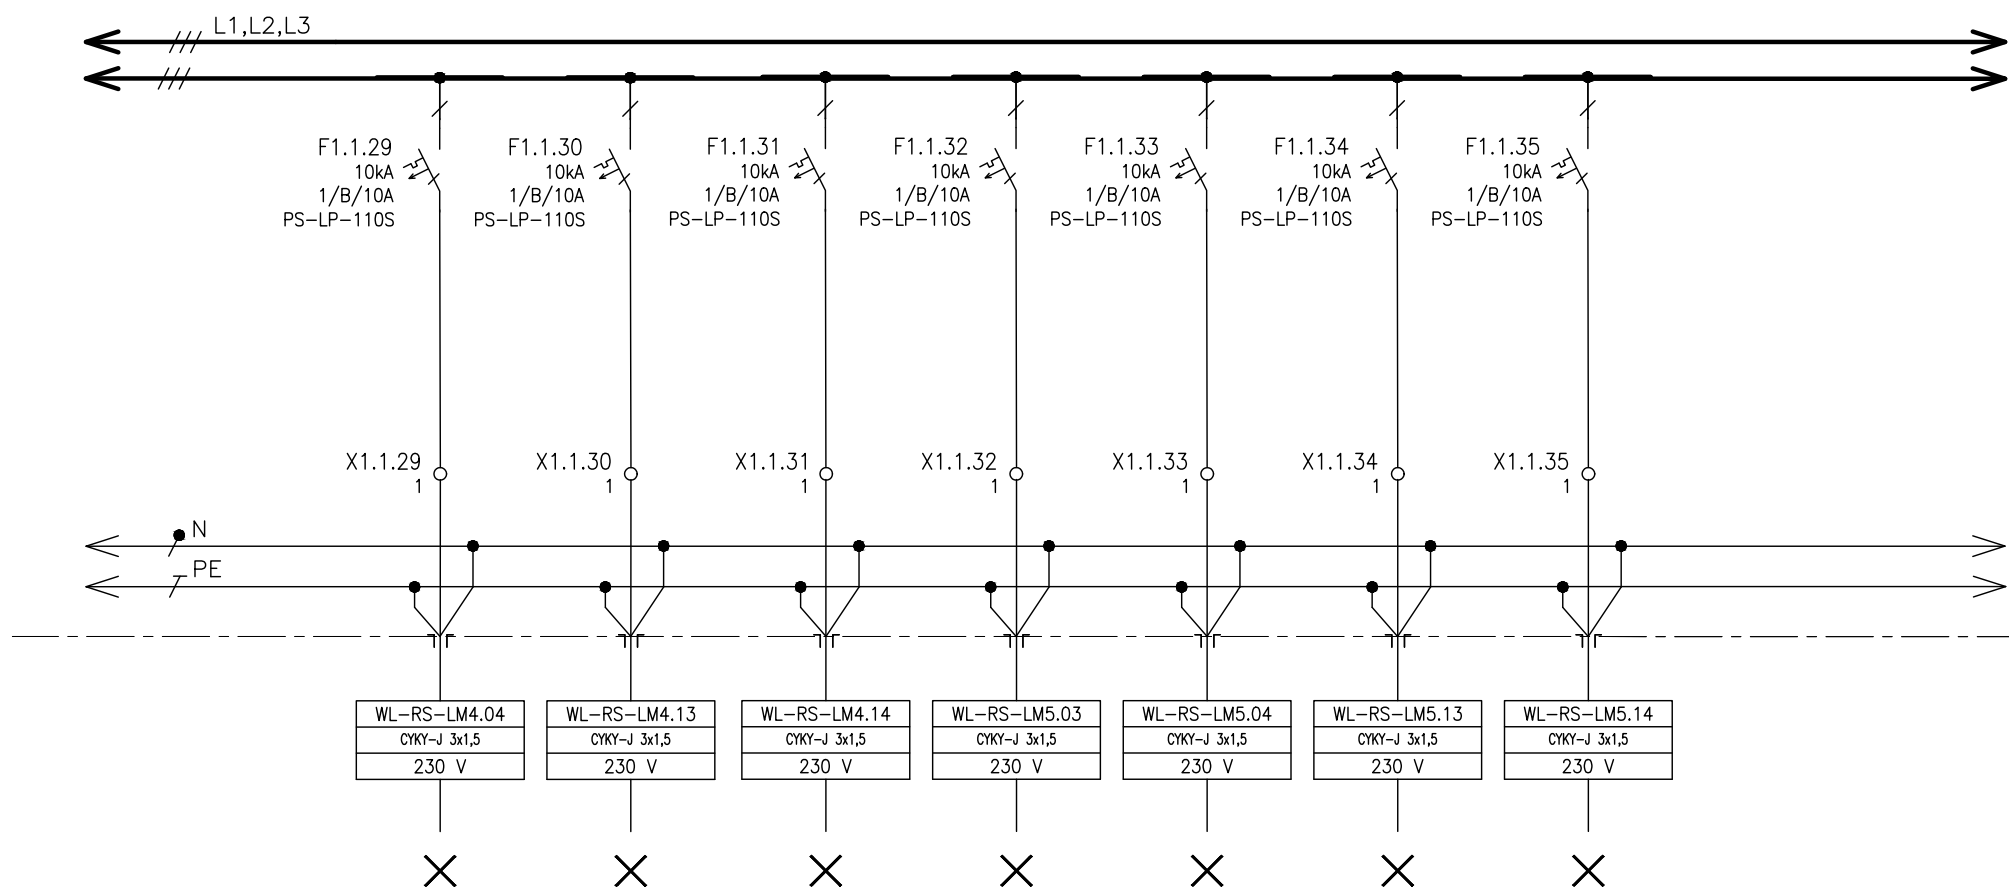

ČÍSLO VÝVODU
POPIS
VÝKON
OZNAČENÍ SPOTŘEBIČE

1.1.29
SVĚTELNÝ OBVOD
RS-LM4.04

1.1.30
SVĚTELNÝ OBVOD
RS-LM4.13

1.1.31
SVĚTELNÝ OBVOD
RS-LM4.14

1.1.32
SVĚTELNÝ OBVOD
RS-LM5.03

1.1.33
SVĚTELNÝ OBVOD
RS-LM5.04

1.1.34
SVĚTELNÝ OBVOD
RS-LM5.13

1.1.35
SVĚTELNÝ OBVOD
RS-LM5.14

ZÁSUVKY A VÝVODY BEZ RCD CHRÁNIČE NESMÍ BÝT POUŽÍVÁNY LAIKY (OSOBY BEZ ELEKTROTECHNICKÉ KVALIFIKACE)!

Tento dokument je duševním vlastnictvím  
Má povahu duševního tajemství dle  
ustanovení §17 obchodního zákoníku  
a nesmí být bez písemného souhlasu  
předán třetí osobě, nebo jinak zneužit.

INVESTOR: Královohradecký kraj  
Pivovarské náměstí 1245,  
500 03 Hradec Králové

STAVBA: PARKOVACÍ DŮM OBLASTNÍ NEM. TRUTNOV  
D1.4.d Silnoproudá elektrotechnika

NÁZEV VÝKRESU:

ROZVÁDĚČ RS

0	10/04/25
Č.	DATUM
REVIZE	

DPS

STUPEŇ PD

ROUČA


ZODPOVĚDNÝ PROJEKTANT

Č. VÝKRESU:

D1.4.d-121

LIST Č.: 9 z 22 REVIZE: 00

## 1. POLE

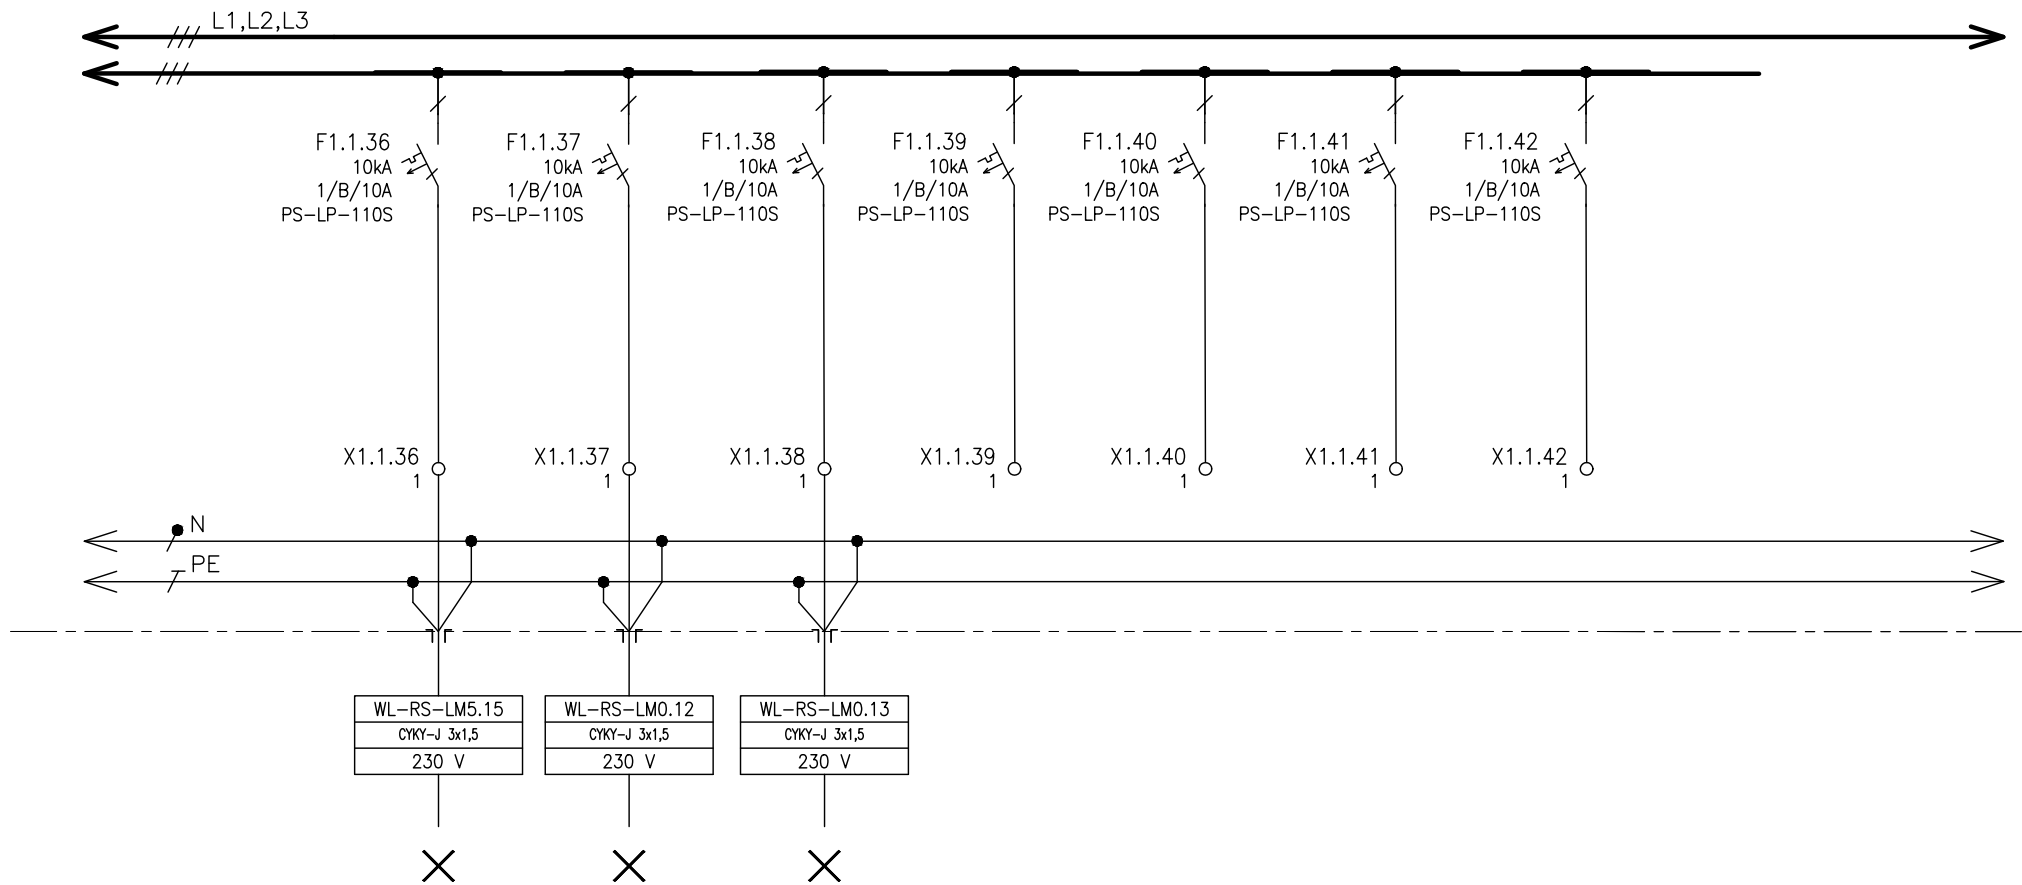

ČÍSLO VÝVODU
POPIS
VÝKON
OZNAČENÍ SPOTŘEBIČE

1.1.36
SVĚTELNÝ OBVOD
RS-LM5.15

1.1.37
SVĚTELNÝ OBVOD
RS-LM0.12

1.1.38
SVĚTELNÝ OBVOD
RS-LM0.13

1.1.39
REZERVA

1.1.40
REZERVA

1.1.41
REZERVA

1.1.42
REZERVA

ZÁSUVKY A VÝVODY BEZ RCD CHRÁNIČE NESMÍ BÝT POUŽÍVÁNY LAIKY (OSOBY BEZ ELEKTROTECHNICKÉ KVALIFIKACE)!

Tento dokument je duševním vlastnictvím  
Má povahu duševního tajemství dle  
ustanovení §17 obchodního zákoníku  
a nesmí být bez písemného souhlasu  
předán třetí osobě, nebo jinak zneužit.

INVESTOR: Královehradecký kraj  
Pivovarské náměstí 1245,  
500 03 Hradec Králové

STAVBA: PARKOVACÍ DŮM OBLASTNÍ NEM. TRUTNOV  
D1.4.d Silnoproudá elektrotechnika

NÁZEV VÝKRESU:

ROZVÁDĚČ RS

0 10/04/25

Č. DATUM

REVIZE

DPS

STUPEŇ PD

ROUČA

ZODPOVĚDNÝ PROJEKTANT


Č. VÝKRESU:

D1.4.d-121

LIST Č.: 10 z 22

REVIZE: 00


## 1. POLE

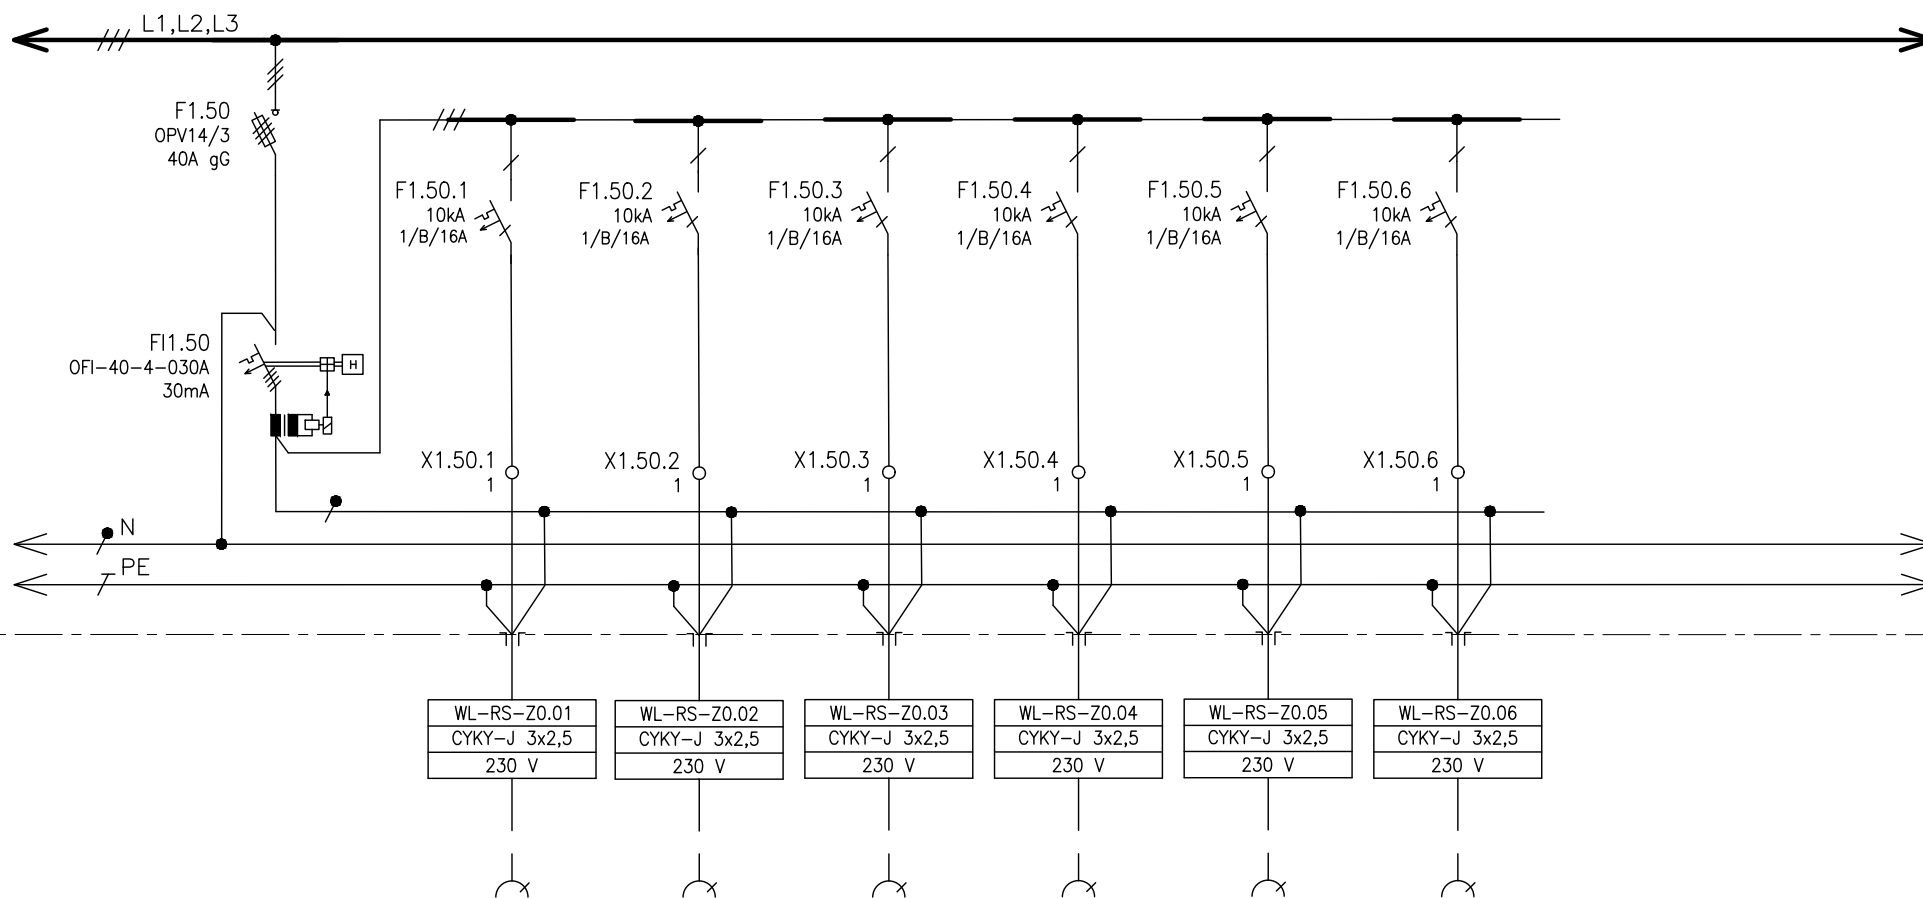

ČÍSLO VÝVODU
POPIS
VÝKON
OZNAČENÍ SPOTŘEBIČE

1.50.1	1.50.2	1.50.3	1.50.4	1.50.5	1.50.6
ZÁSUVKA	ZÁSUVKA	ZÁSUVKA	ZÁSUVKA	ZÁSUVKA	ZÁSUVKA
RS-Z0.01	RS-Z0.02	RS-Z0.03	RS-Z0.04	RS-Z0.05	RS-Z0.06

## 1. POLE

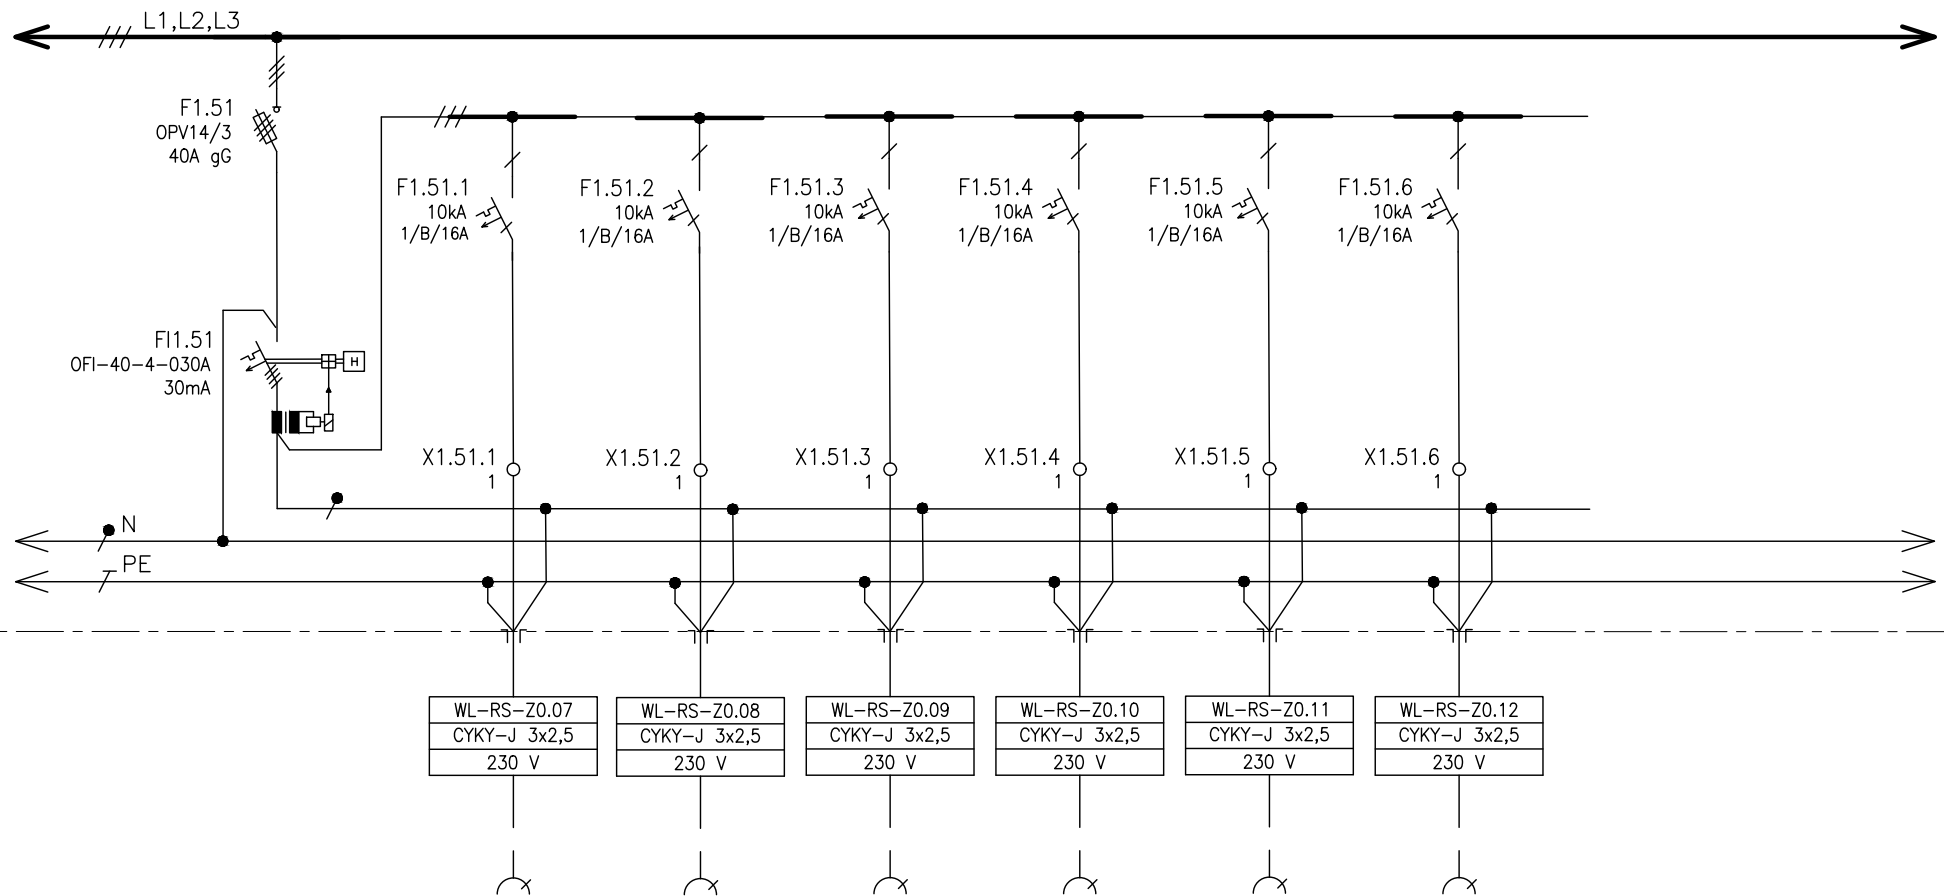

ČÍSLO VÝVODU
POPIS
VÝKON
OZNAČENÍ SPOTŘEBIČE

1.51.1
ZÁSUVKA WC
RS-Z0.07

1.51.2
ZÁSUVKA UKLIDOVÁ MIST.
RS-Z0.08


1.51.3
ZÁSUVKA PŘÍMOTOP VZT
WC
RS-Z0.09

1.51.4
ZÁSUVKA PŘÍMOTOP VZT
WC
RS-Z0.10

1.51.5
ZÁSUVKA PŘÍMOTOP ZTI
WC
RS-Z0.11

1.51.6
ZÁSUVKA PŘÍMOTOP ZTI
UKLID. MIST.
RS-Z0.12

1. POLE

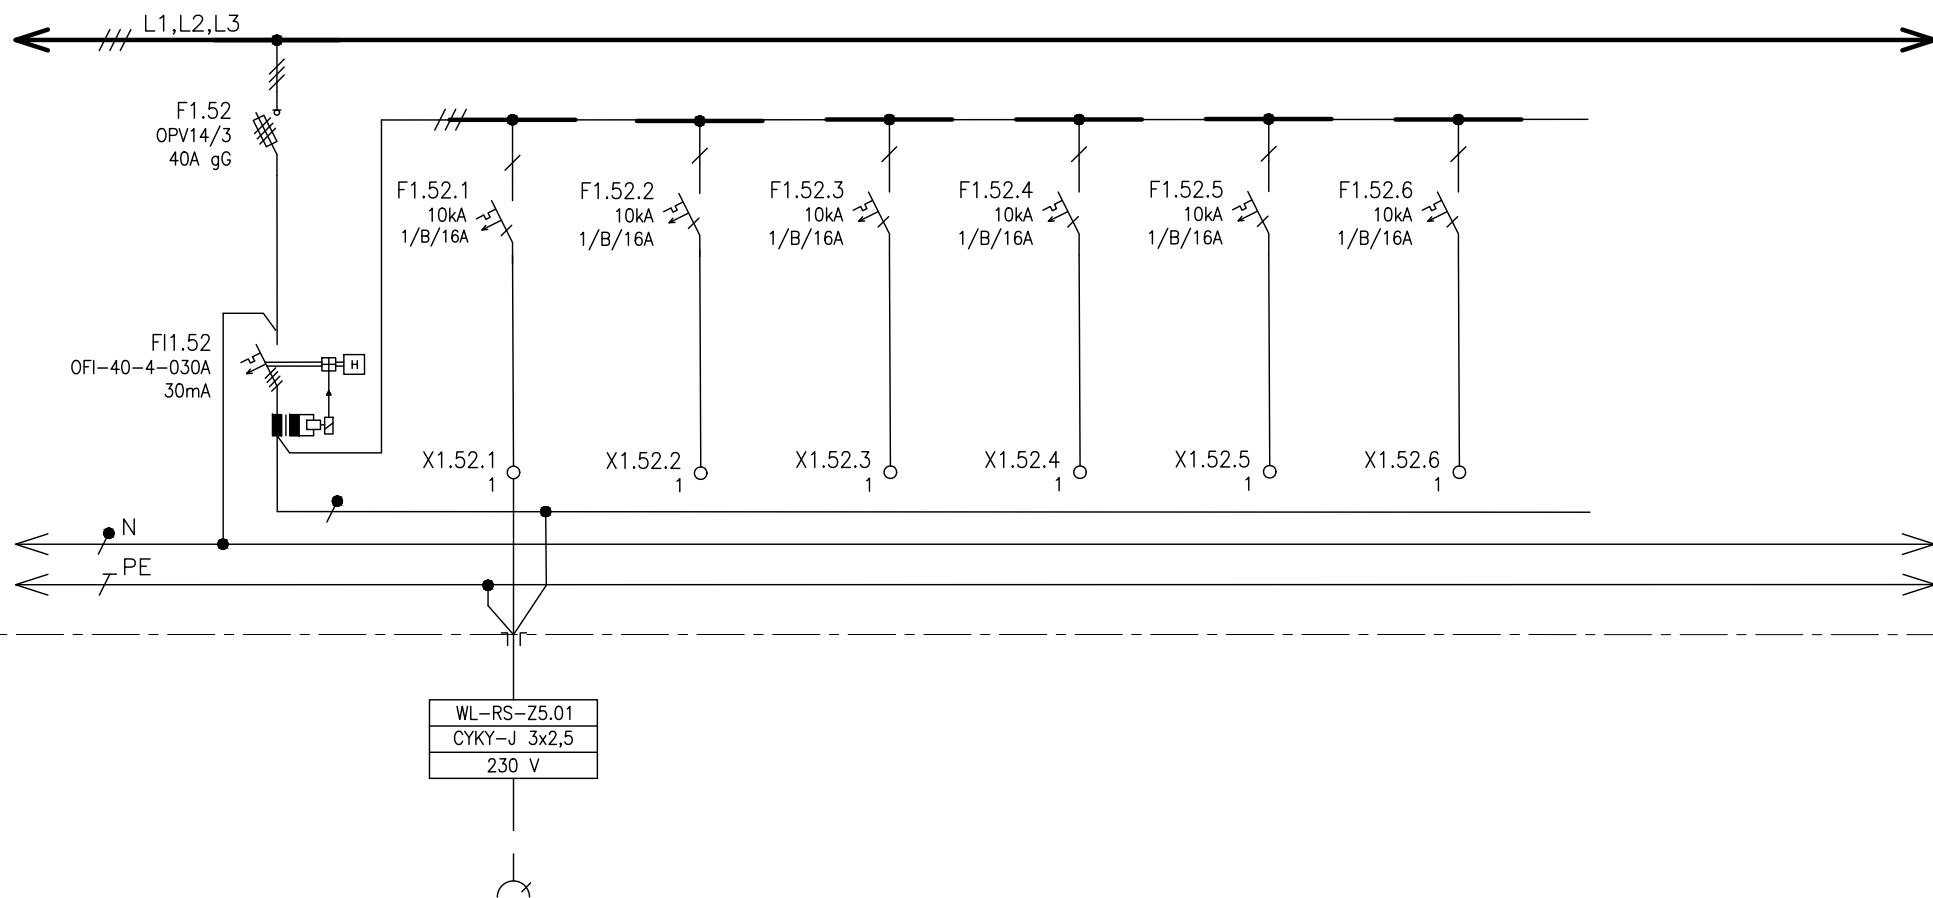

ČÍSLO VÝVODU
POPIS
VÝKON
OZNAČENÍ SPOTŘEBIČE

1.52.1
ZÁSUVKA MÍSTNOST FVE
RS-Z5.01


1.52.2
REZERVA

1.52.3
REZERVA

1.52.4
REZERVA

1.52.5
REZERVA

1.52.6
REZERVA

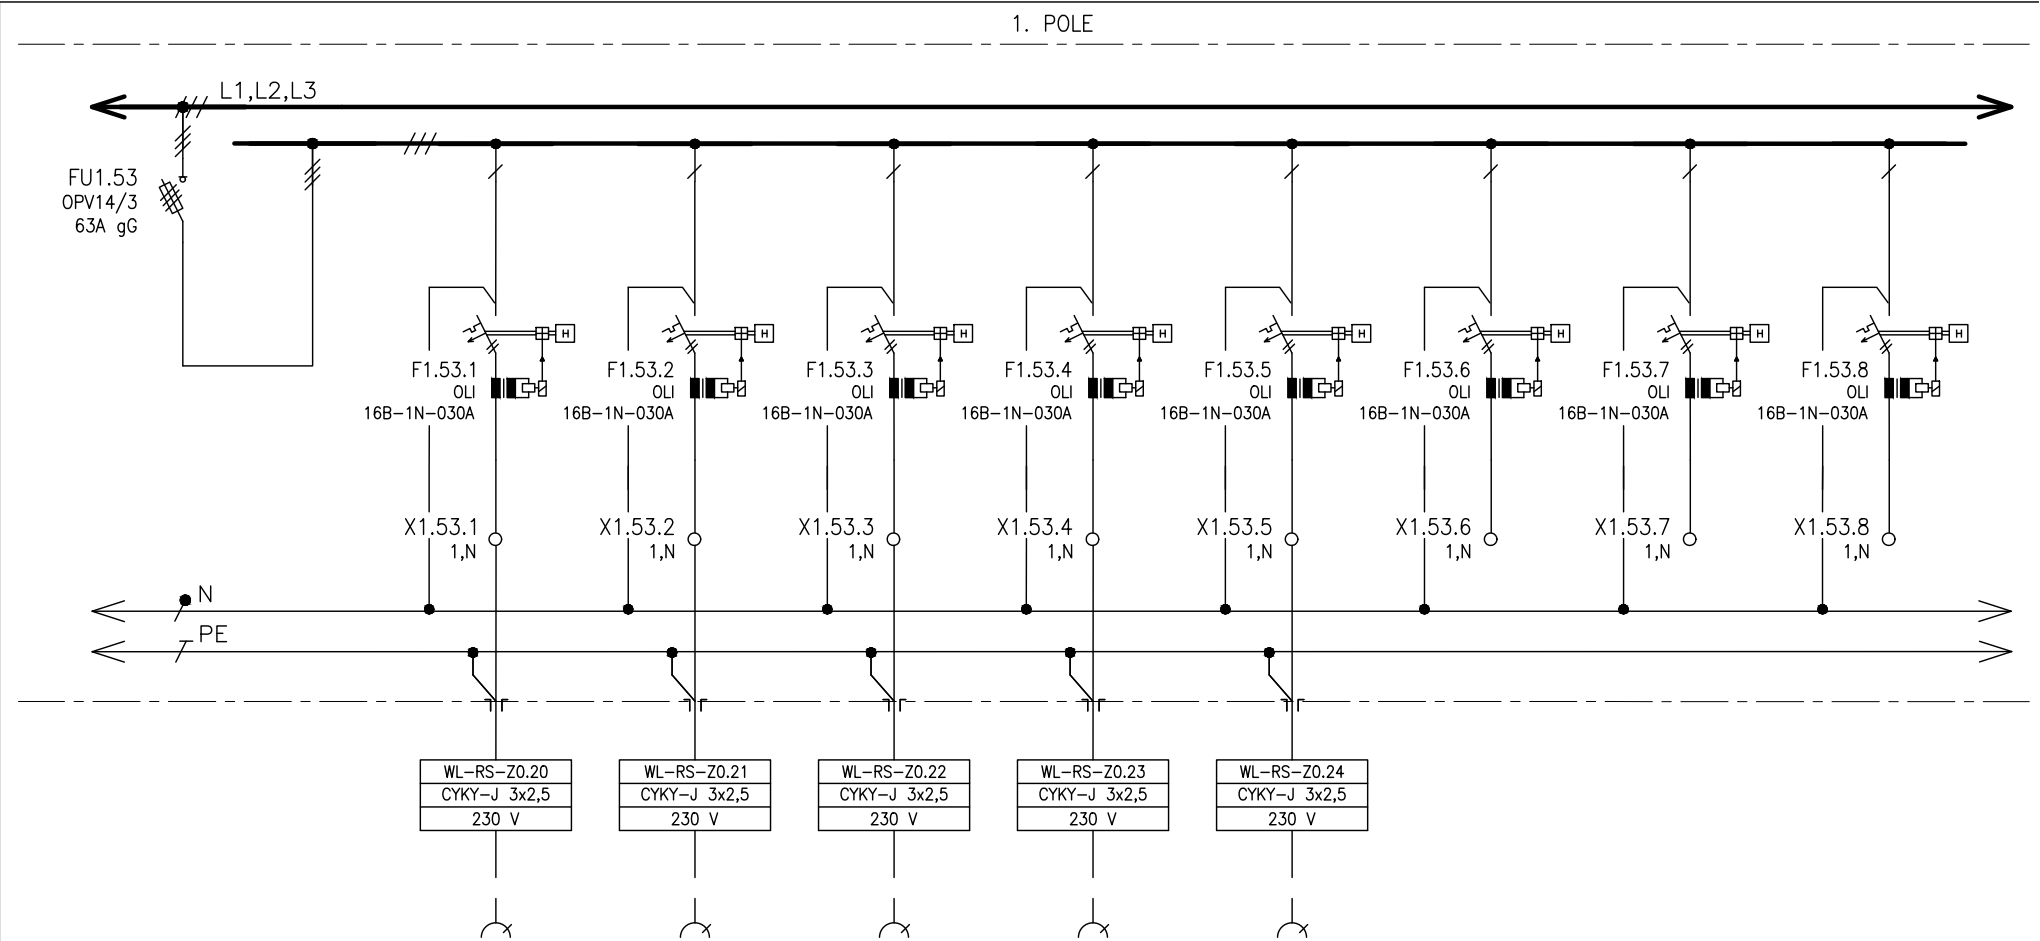

ČÍSLO VÝVODU
POPIS
VÝKON
OZNAČENÍ SPOTŘEBIČE

1.53.1
ZÁSUVKOVÝ OBVOD
POKLADNY 1
RMS-RS-Z0.20

1.53.2
ZÁSUVKOVÝ OBVOD
POKLADNY 2
RMS-RS-Z0.21

1.53.3
ZÁSUVKOVÝ OBVOD
POKLADNY 3
RMS-RS-Z0.22

1.53.4
ZÁSUVKOVÝ OBVOD
POKLADNY 4
RMS-RS-Z0.23

1.53.5
ZÁSUVKOVÝ OBVOD
POKLADNY 5
RMS-RS-Z0.24

1.53.6
REZERVA

1.53.7
REZERVA

1.53.8
REZERVA

Tento dokument je duševním vlastnictvím  
Má povahu duševního tajemství dle  
ustanovení §17 obchodního zákoníku  
a nesmí být bez písemného souhlasu  
předán třetí osobě, nebo jinak zneužit.

INVESTOR: Královéhradecký kraj  
Pivovarské náměstí 1245,  
500 03 Hradec Králové

STAVBA: PARKOVACÍ DŮM OBLASTNÍ NEM. TRUTNOV  
D1.4.d Silnoproudá elektrotechnika

NÁZEV VÝKRESU:  
ROZVÁDEČ RS

0	10/04/25
Č.	DATUM
REVIZE	


DPS
STUPEŇ PD

ROUČA
ZODPOVĚDNÝ PROJEKTANT

Č. VÝKRESU: D1.4.d-121	
LIST Č.: 14 z 22	REVIZE: 00



## 1. POLE

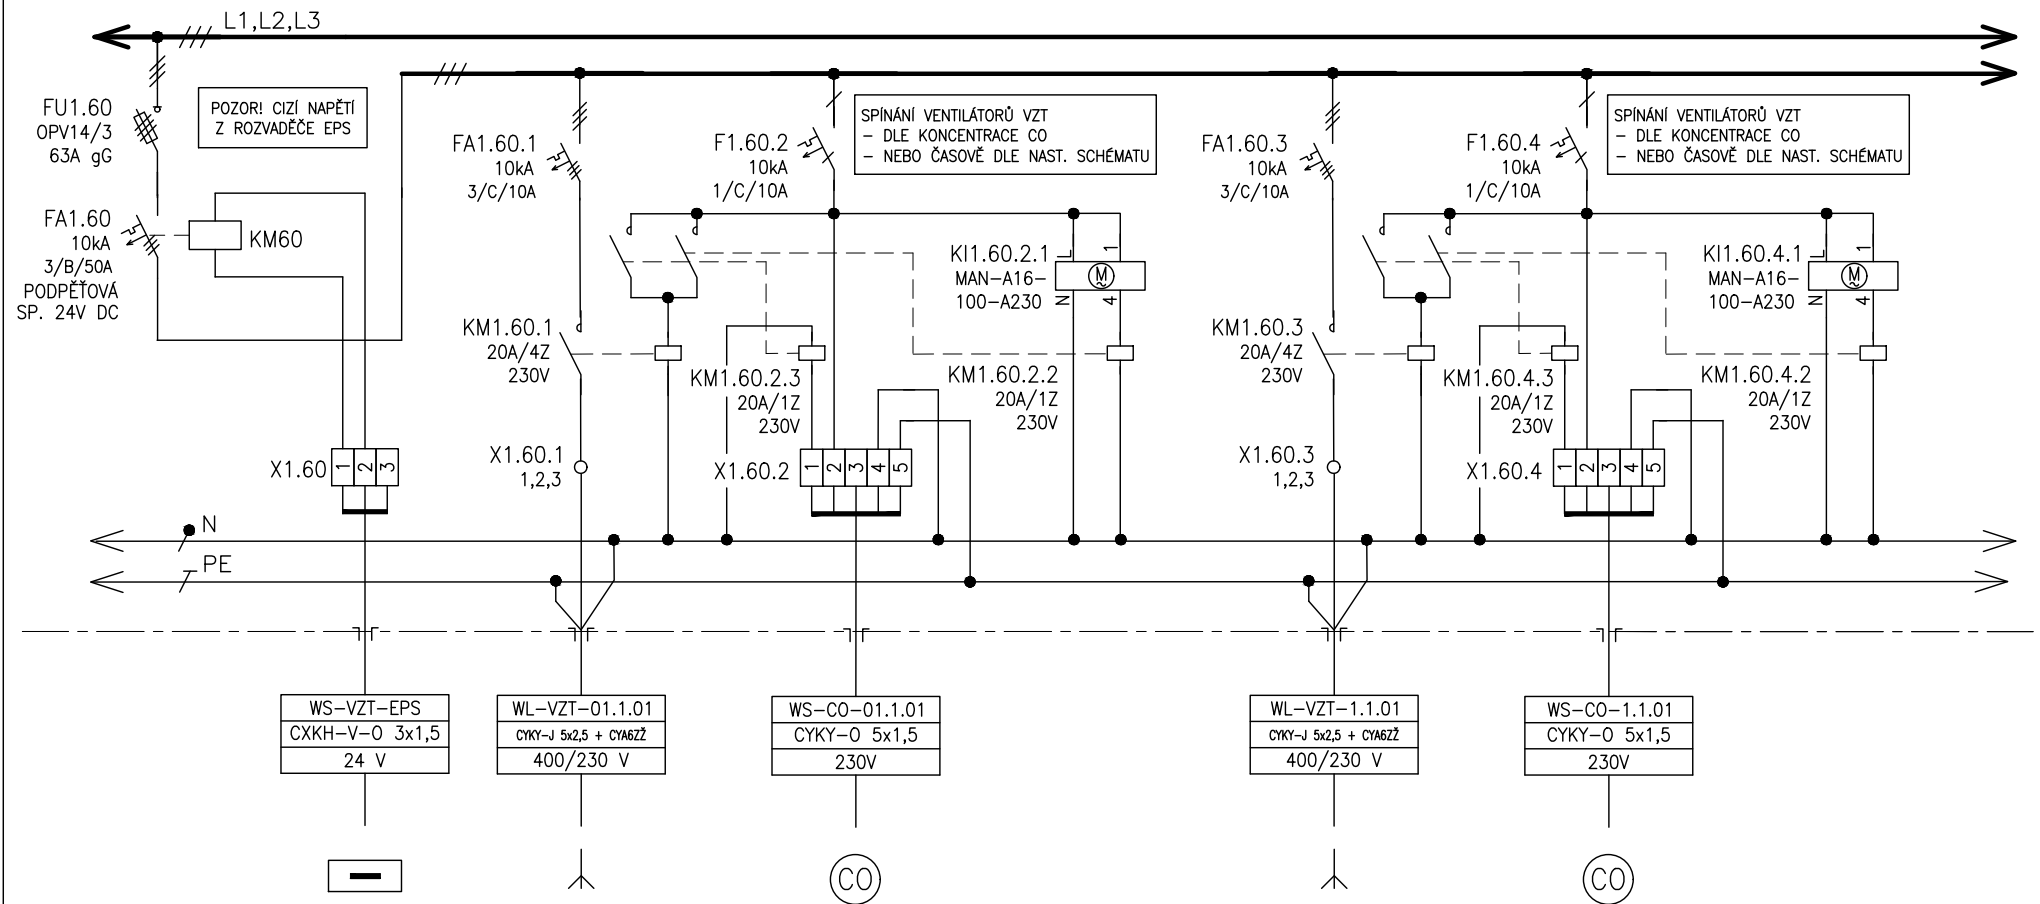

ČÍSLO VÝVODU
POPIS
VÝKON
OZNAČENÍ SPOTŘEBIČE

1.60
VYPNUTÍ VZT PŘI POPLACHU
ODSTÁVKA VZT
Z ROZV. EPS

1.60.1
VÝVOD VZT
1.PP
RS-VZT-01.1.01

1.60.2
SPÍNÁNÍ
ČIDLA CO
RS-CO-01.1.01

1.60.3
VÝVOD VZT
1.NP
RS-VZT-1.1.01

1.60.4
SPÍNÁNÍ
ČIDLA CO
RS-CO-1.1.01

ZÁSUVKY A VÝVODY BEZ RCD CHRÁNIČE NESMÍ BÝT POUŽÍVÁNY LAIKY (OSOBY BEZ ELEKTROTECHNICKÉ KVALIFIKACE)!

Tento dokument je duševním vlastnictvím  
Má povahu duševního tajemství dle  
ustanovení §17 obchodního zákoníku  
a nesmí být bez písemného souhlasu  
předán třetí osobě, nebo jinak zneužit.

INVESTOR: Královéhradecký kraj  
Pivovarské náměstí 1245,  
500 03 Hradec Králové

STAVBA: PARKOVACÍ DŮM OBLASTNÍ NEM. TRUTNOV  
D1.4.d Silnoproudá elektrotechnika

NÁZEV VÝKRESU:

ROZVADĚČ RS

0 10/04/25  
Č. DATUM  
REVIZE

DPS

STUPEŇ PD

ROUČA

ZODPOVĚDNÝ PROJEKTANT

Č. VÝKRESU:

D1.4.d-121


LIST Č.: 16 z 22 REVIZE: 00



ČÍSLO VÝVODU	1.60.5	1.60.6	1.60.7	1.60.8
POPIS	VÝVOD VZT	SPÍNÁNÍ	VÝVOD VZT	SPÍNÁNÍ
VÝKON	2.NP	ČIDLA CO	3.NP	ČIDLA CO
OZNAČENÍ SPOTŘEBIČE	RS-VZT-2.1.01	RS-CO-2.1.01	RS-VZT-3.1.01	RS-CO-3.1.01

<p>Tento dokument je duševním vlastnictvím Má povahu duševního tajemství dle ustanovení §17 obchodního zákoníku a nesmí být bez písemného souhlasu předán třetí osobě, nebo jinak zneužit.</p>	<p>INVESTOR: Královohradecký kraj Pivovarské náměstí 1245, 500 03 Hradec Králové</p>	<p>STAVBA: PARKOVACÍ DŮM OBLASTNÍ NEM. TRUTNOV D1.4.d Silnoproudá elektrotechnika</p>	<p>NÁZEV VÝKRESU: ROZVÁDEČ RS</p>	0	10/04/25	DPS	ROUČA	<p>Č. VÝKRESU: D1.4.d-121</p>	
				Č.	DATUM	STUPEŇ PD	ZODPOVĚDNÝ PROJEKTANT	<p>LIST Č.: 17 z 22 REVIZE: 00</p>	
				REVIZE					

1. POLE

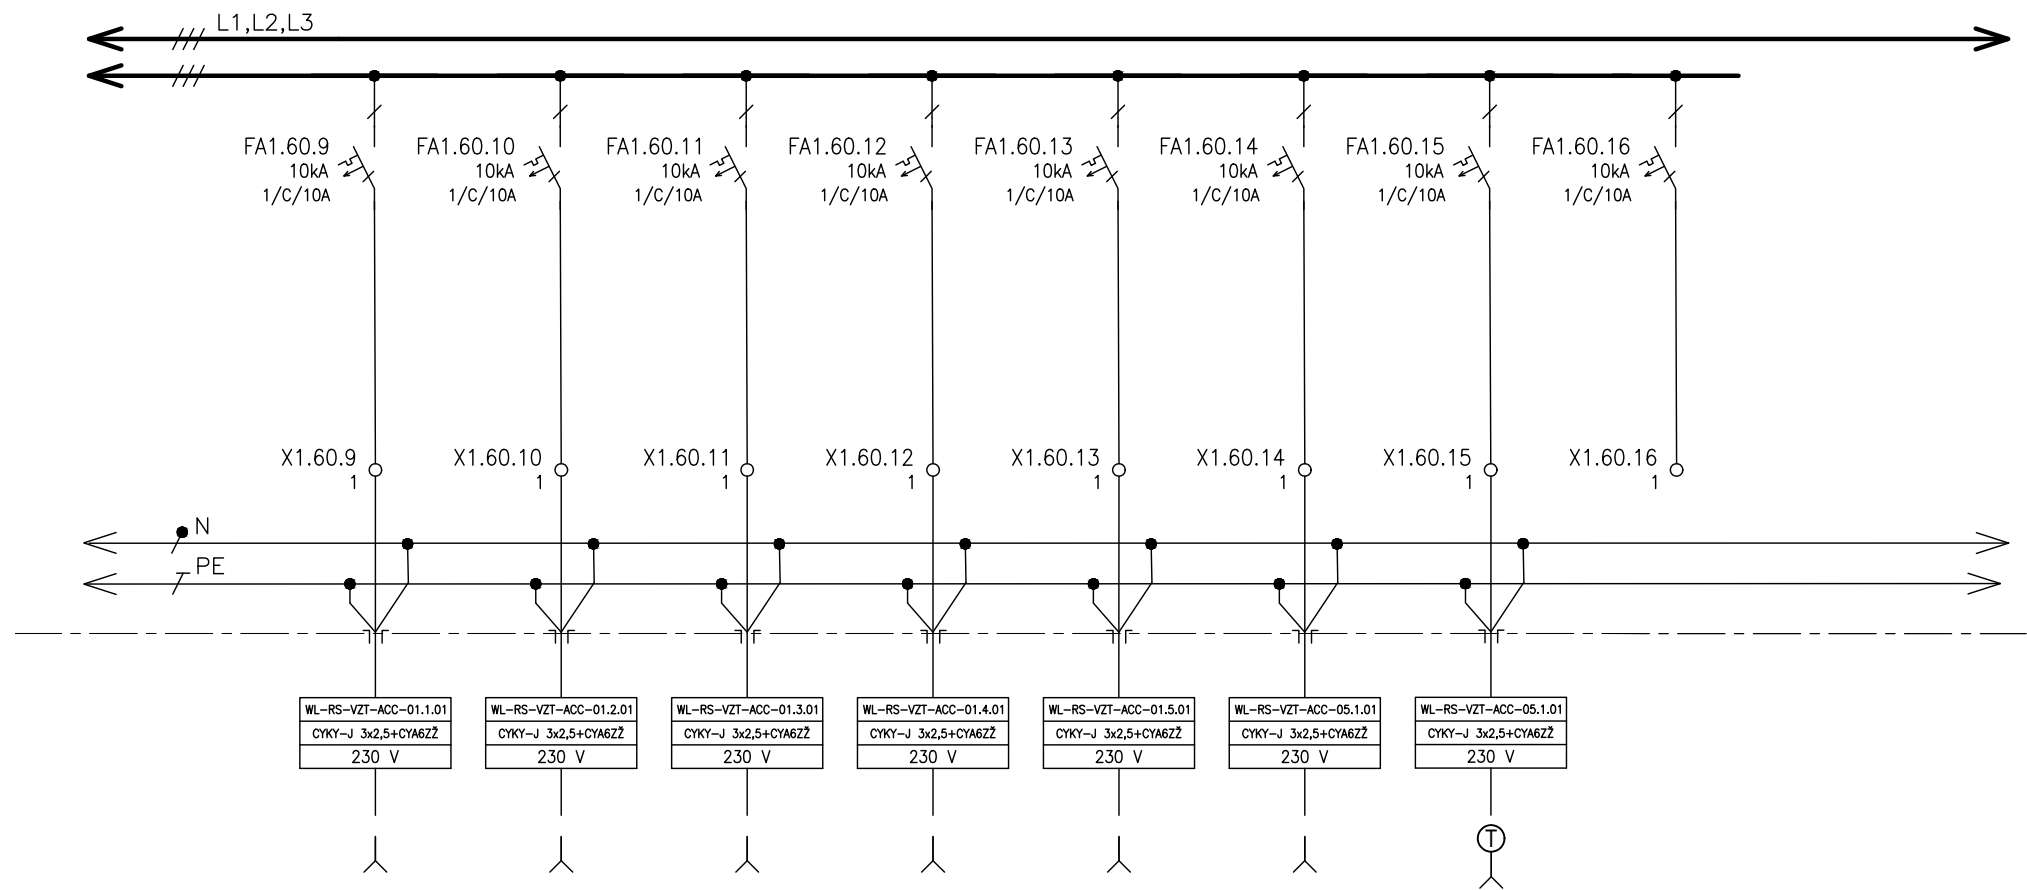


ČÍSLO VÝVODU	1.60.9	1.60.10	1.60.11	1.60.12	1.60.13	1.60.14	1.60.15	1.60.16
POPIS	VÝVOD VZT	VÝVOD VZT	VÝVOD VZT	VÝVOD VZT	VÝVOD VZT	VÝVOD VZT	VÝVOD VENTILÁTOR VZT	REZERVA
VÝKON	CHLAZENÍ	CHLAZENÍ	CHLAZENÍ	CHLAZENÍ	CHLAZENÍ	CHLAZENÍ FVE		
OZNAČENÍ SPOTŘEBIČE	RS-VZT-ACC-01.1.01	RS-VZT-ACC-01.2.01	RS-VZT-ACC-01.3.01	RS-VZT-ACC-01.4.01	RS-VZT-ACC-01.5.01	RS-VZT-ACC-05.1.01	RS-VZT-ACC-05.1.01	

ZÁSUVKY A VÝVODY BEZ RCD CHRÁNIČE NESMÍ BÝT POUŽÍVÁNY LAIKY (OSOBY BEZ ELEKTROTECHNICKÉ KVALIFIKACE)!

Tento dokument je duševním vlastnictvím. Má povahu duševního tajemství dle ustanovení §17 obchodního zákoníku a nesmí být bez písemného souhlasu předán třetí osobě, nebo jinak zneužit.	INVESTOR: Královehradecký kraj Pivovarské náměstí 1245, 500 03 Hradec Králové	STAVBA: PARKOVACÍ DŮM OBLASTNÍ NEM. TRUTNOV D1.4.d Silnoproudá elektrotechnika	NÁZEV VÝKRESU: ROZVÁDĚČ RS	0	10/04/25	DPS	ROUČA	Č. VÝKRESU: D1.4.d-121	
				Č.	DATUM	STUPEŇ PD	ZODPOVĚDNÝ PROJEKTANT	LIST Č.: 18 z 22	REVIZE: 00
				REVIZE					

1. POLE

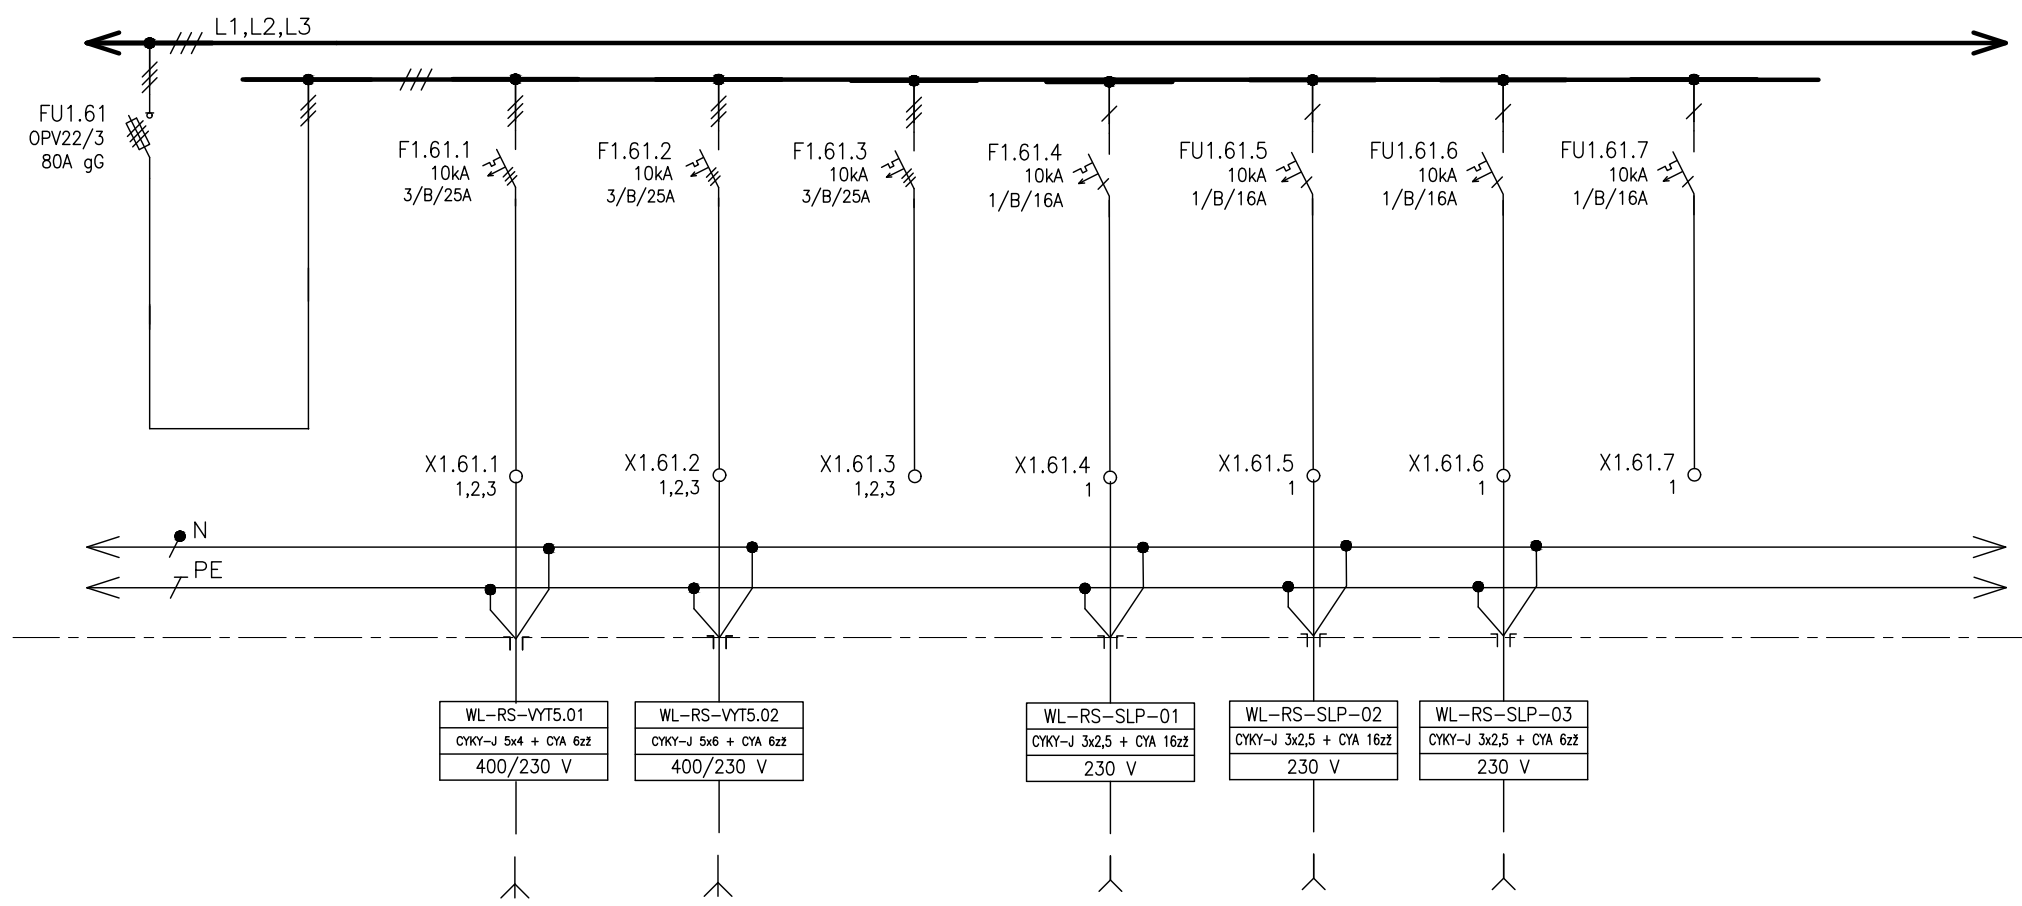

ČÍSLO VÝVODU
POPIS
VÝKON
OZNAČENÍ SPOTŘEBIČE

1.61.1
VÝVOD VÝTAH
RS-VYT5.01

1.61.2
VÝVOD VÝTAH
RS-VYT5.02

1.61.3
REZERVA

1.61.4
VÝVOD DATA
RACK
RS-SLP-01

1.61.5
VÝVOD DATA
RACK
RS-SLP-02


1.61.6
VÝVOD PŘÍSTUP
SYS
RS-SLP-03

1.61.7
REZERVA -

ZÁSUVKY A VÝVODY BEZ RCD CHRÁNIČE NESMÍ BÝT POUŽIVÁNY LAIKY (OSOBY BEZ ELEKTROTECHNICKÉ KVALIFIKACE)!

Tento dokument je duševním vlastnictvím Má povahu duševního tajemství dle ustanovení §17 obchodního zákoníku a nesmí být bez písemného souhlasu předán třetí osobě, nebo jinak zneužit.	INVESTOR: Královéhradecký kraj Pivovarské náměstí 1245, 500 03 Hradec Králové	STAVBA: PARKOVACÍ DŮM OBLASTNÍ NEM. TRUTNOV D1.4.d Silnoproudá elektrotechnika	NÁZEV VÝKRESU: ROZVÁDĚČ RS	0	10/04/25	DPS	ROUČA	Č. VÝKRESU: D1.4.d-121	
				Č.	DATUM	STUPEŇ PD	ZODPOVĚDNÝ PROJEKTANT	LIST Č.: 19 z 22	
				REVIZE				REVIZE: 00	

## 1. POLE

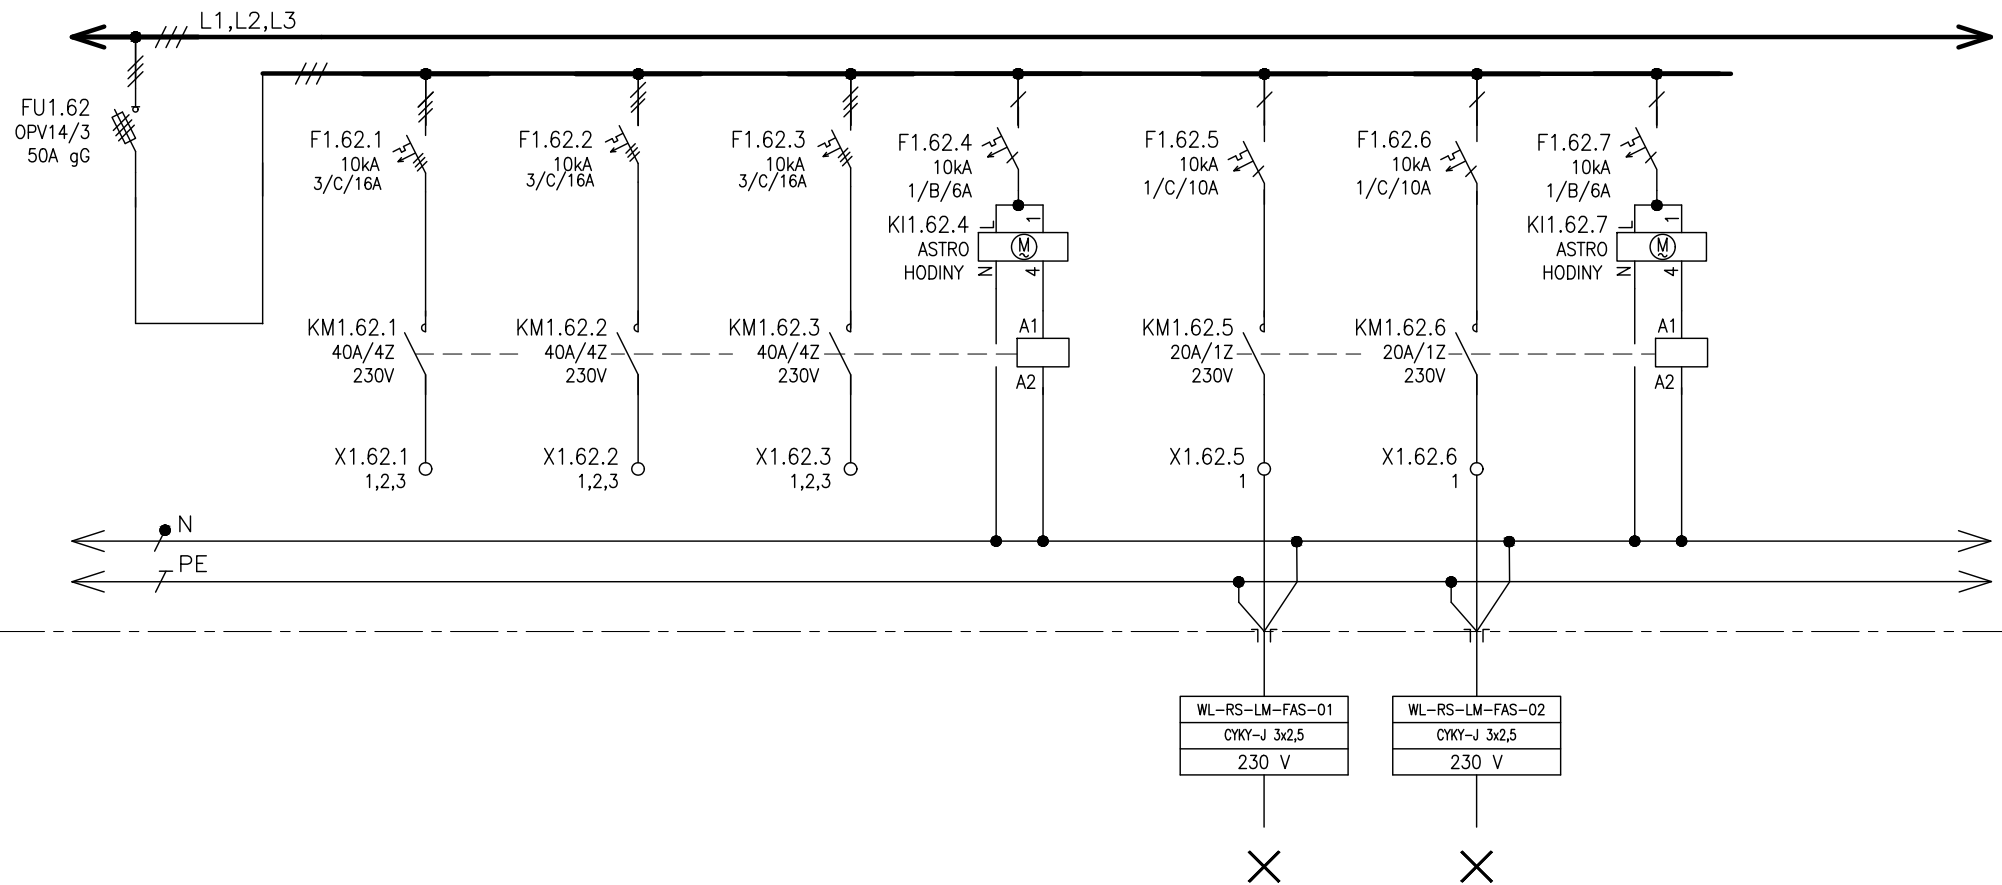

ČÍSLO VÝVODU
POPIS
VÝKON
OZNAČENÍ SPOTŘEBIČE

1.62.1
REZERVA

1.62.2
REZERV?


1.62.3
REZERVA

1.62.5
VENKOVNÍ OSVĚTLENÍ
LOGO
RS-LM-FAS-01

1.62.6
VENKOVNÍ OSVĚTLENÍ
LOGO
RS-LM-FAS-02

ZÁSUVKY A VÝVODY BEZ RCD CHRÁNIČE NESMÍ BÝT POUŽÍVÁNY LAIKY (OSOBY BEZ ELEKTROTECHNICKÉ KVALIFIKACE)!

Tento dokument je duševním vlastnictvím. Má povahu duševního tajemství dle ustanovení §17 obchodního zákoníku a nesmí být bez písemného souhlasu předán třetí osobě, nebo jinak zneužit.	INVESTOR: Královehradecký kraj Pivovarské náměstí 1245, 500 03 Hradec Králové	STAVBA: PARKOVACÍ DŮM OBLASTNÍ NEM. TRUTNOV D1.4.d Silnoproudá elektrotechnika	NÁZEV VÝKRESU: ROZVÁDĚČ RS	0	10/04/25	DPS	ROUČA	Č. VÝKRESU: D1.4.d-121	
				Č.	DATUM	STUPEŇ PD	ZODPOVĚDNÝ PROJEKTANT	LIST Č.: 20 z 22	REVIZE: 00
				REVIZE					

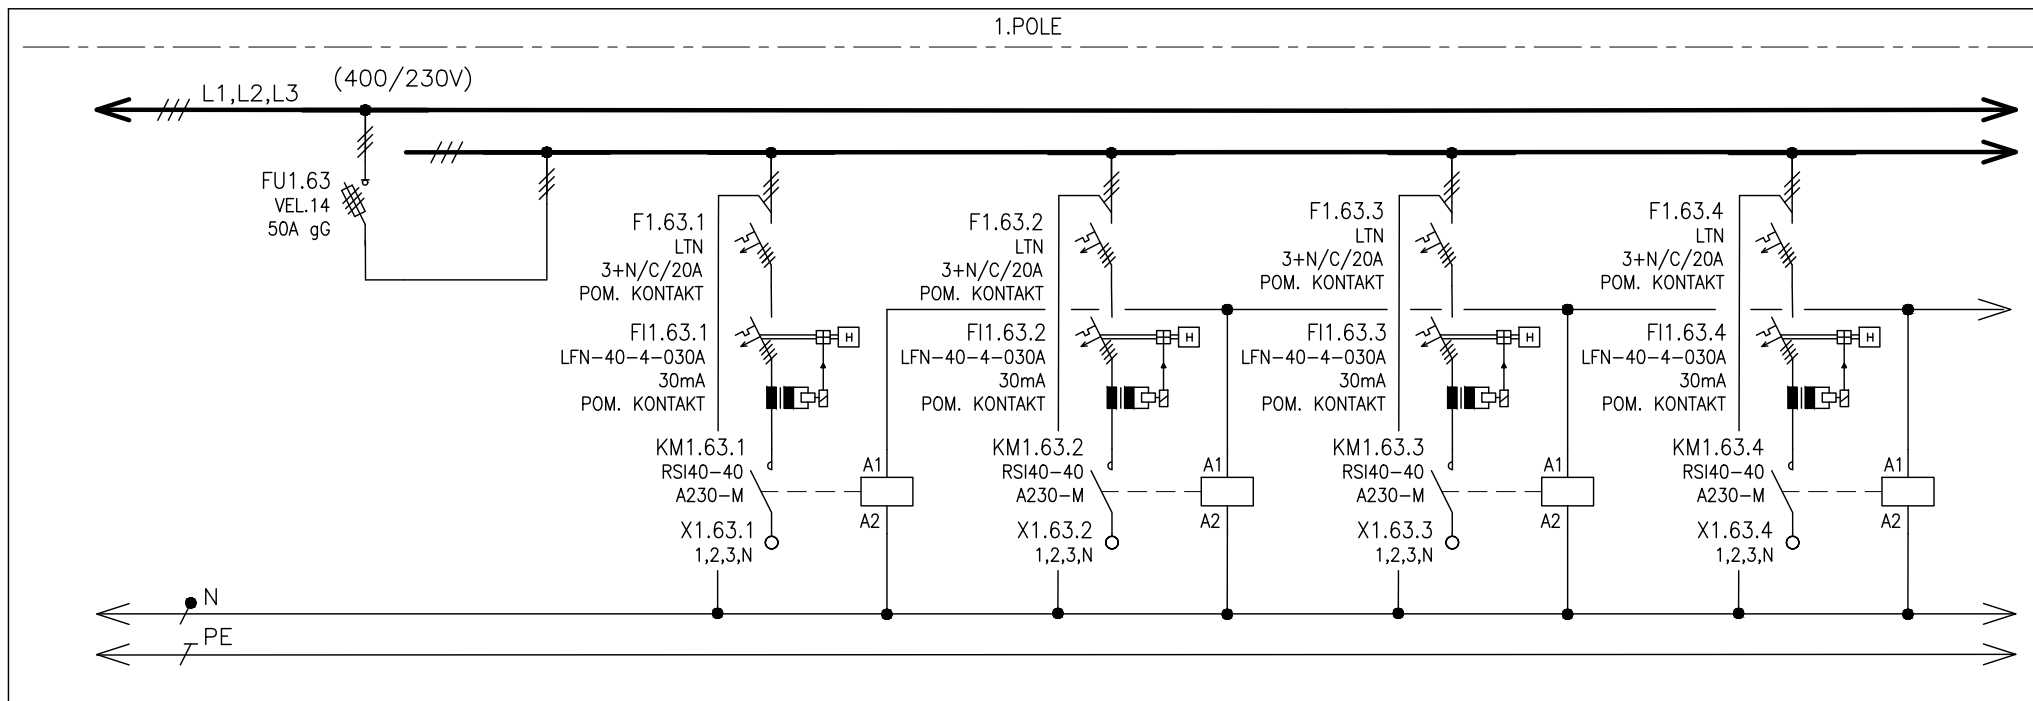

ČÍSLO VÝVODU
POPIS
VÝKON
OZNAČENÍ SPOTŘEBIČE

1.63.1
REZERVA


1.63.2
REZERVA

1.63.3
REZERVA

1.63.4
REZERVA

ZÁSUVKY A VÝVODY BEZ RCD CHRÁNIČE NESMÍ BÝT POUŽÍVÁNY LAIKY (OSOBY BEZ ELEKTROTECHNICKÉ KVALIFIKACE)!

Tento dokument je duševním vlastnictvím. Má povahu duševního tajemství dle ustanovení §17 obchodního zákoníku a nesmí být bez písemného souhlasu předán třetí osobě, nebo jinak zneužit.	INVESTOR: Královehradecký kraj Pivovarské náměstí 1245, 500 03 Hradec Králové	STAVBA: PARKOVACÍ DŮM OBLASTNÍ NEM. TRUTNOV D1.4.d Silnoproudá elektrotechnika	NÁZEV VÝKRESU: ROZVÁDĚČ RS	0	10/04/25	DPS	ROUČA	Č. VÝKRESU: D1.4.d-121	
				Č.	DATUM	STUPEŇ PD	ZODPOVĚDNÝ PROJEKTANT	LIST Č.: 21 z 22 REVIZE: 00	
				REVIZE					

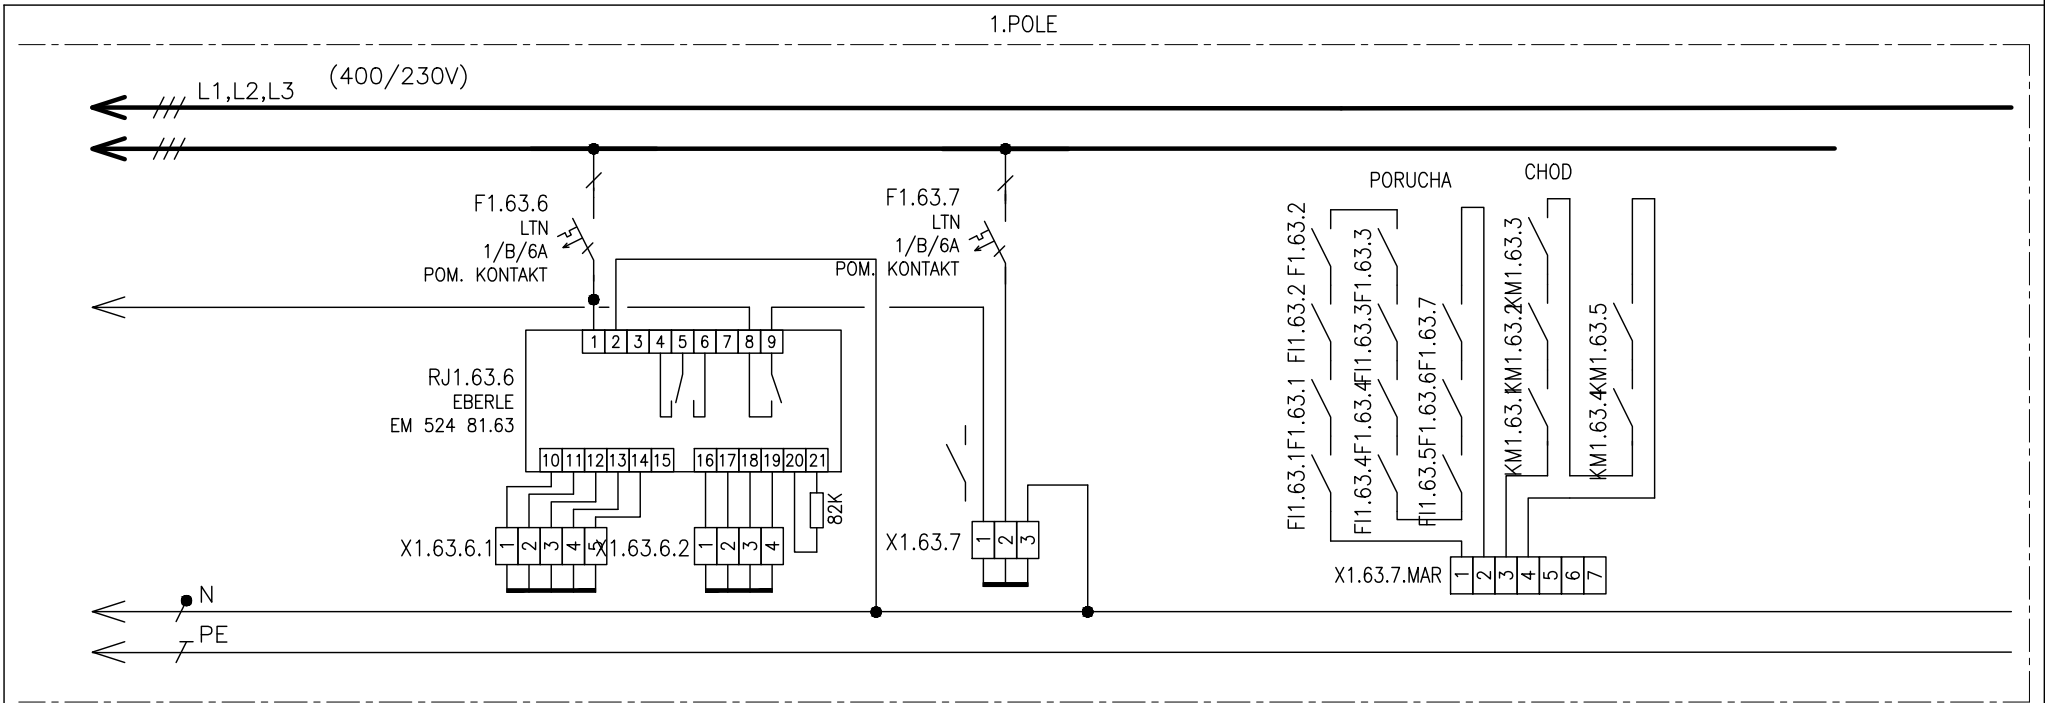

ČÍSLO VÝVODU
POPIS
VÝKON
OZNAČENÍ SPOTŘEBIČE

1.63.6.1
REZERVA
-

1.63.6.2
REZERVA
-

1.63.7.1
REZERVA

1.63.7.2
REZERVA

ZÁSUVKY A VÝVODY BEZ RCD CHRÁNIČE NESMÍ BÝT POUŽÍVÁNY LAIKY (OSOBY BEZ ELEKTROTECHNICKÉ KVALIFIKACE)!

Tento dokument je duševním vlastnictvím. Má povahu duševního tajemství dle ustanovení §17 obchodního zákoníku a nesmí být bez písemného souhlasu předán třetí osobě, nebo jinak zneužit.	INVESTOR: Královehradecký kraj Pivovarské náměstí 1245, 500 03 Hradec Králové	STAVBA: PARKOVACÍ DŮM OBLASTNÍ NEM. TRUTNOV D1.4.d Silnoproudá elektrotechnika	NÁZEV VÝKRESU: ROZVÁDĚČ RS	0	10/04/25	DPS	ROUČA	Č. VÝKRESU: D1.4.d-121	
				Č.	DATUM	STUPEŇ PD	ZODPOVĚDNÝ PROJEKTANT	LIST Č.: 22 z 22	REVIZE: 00
				REVIZE					