




POHLED P1

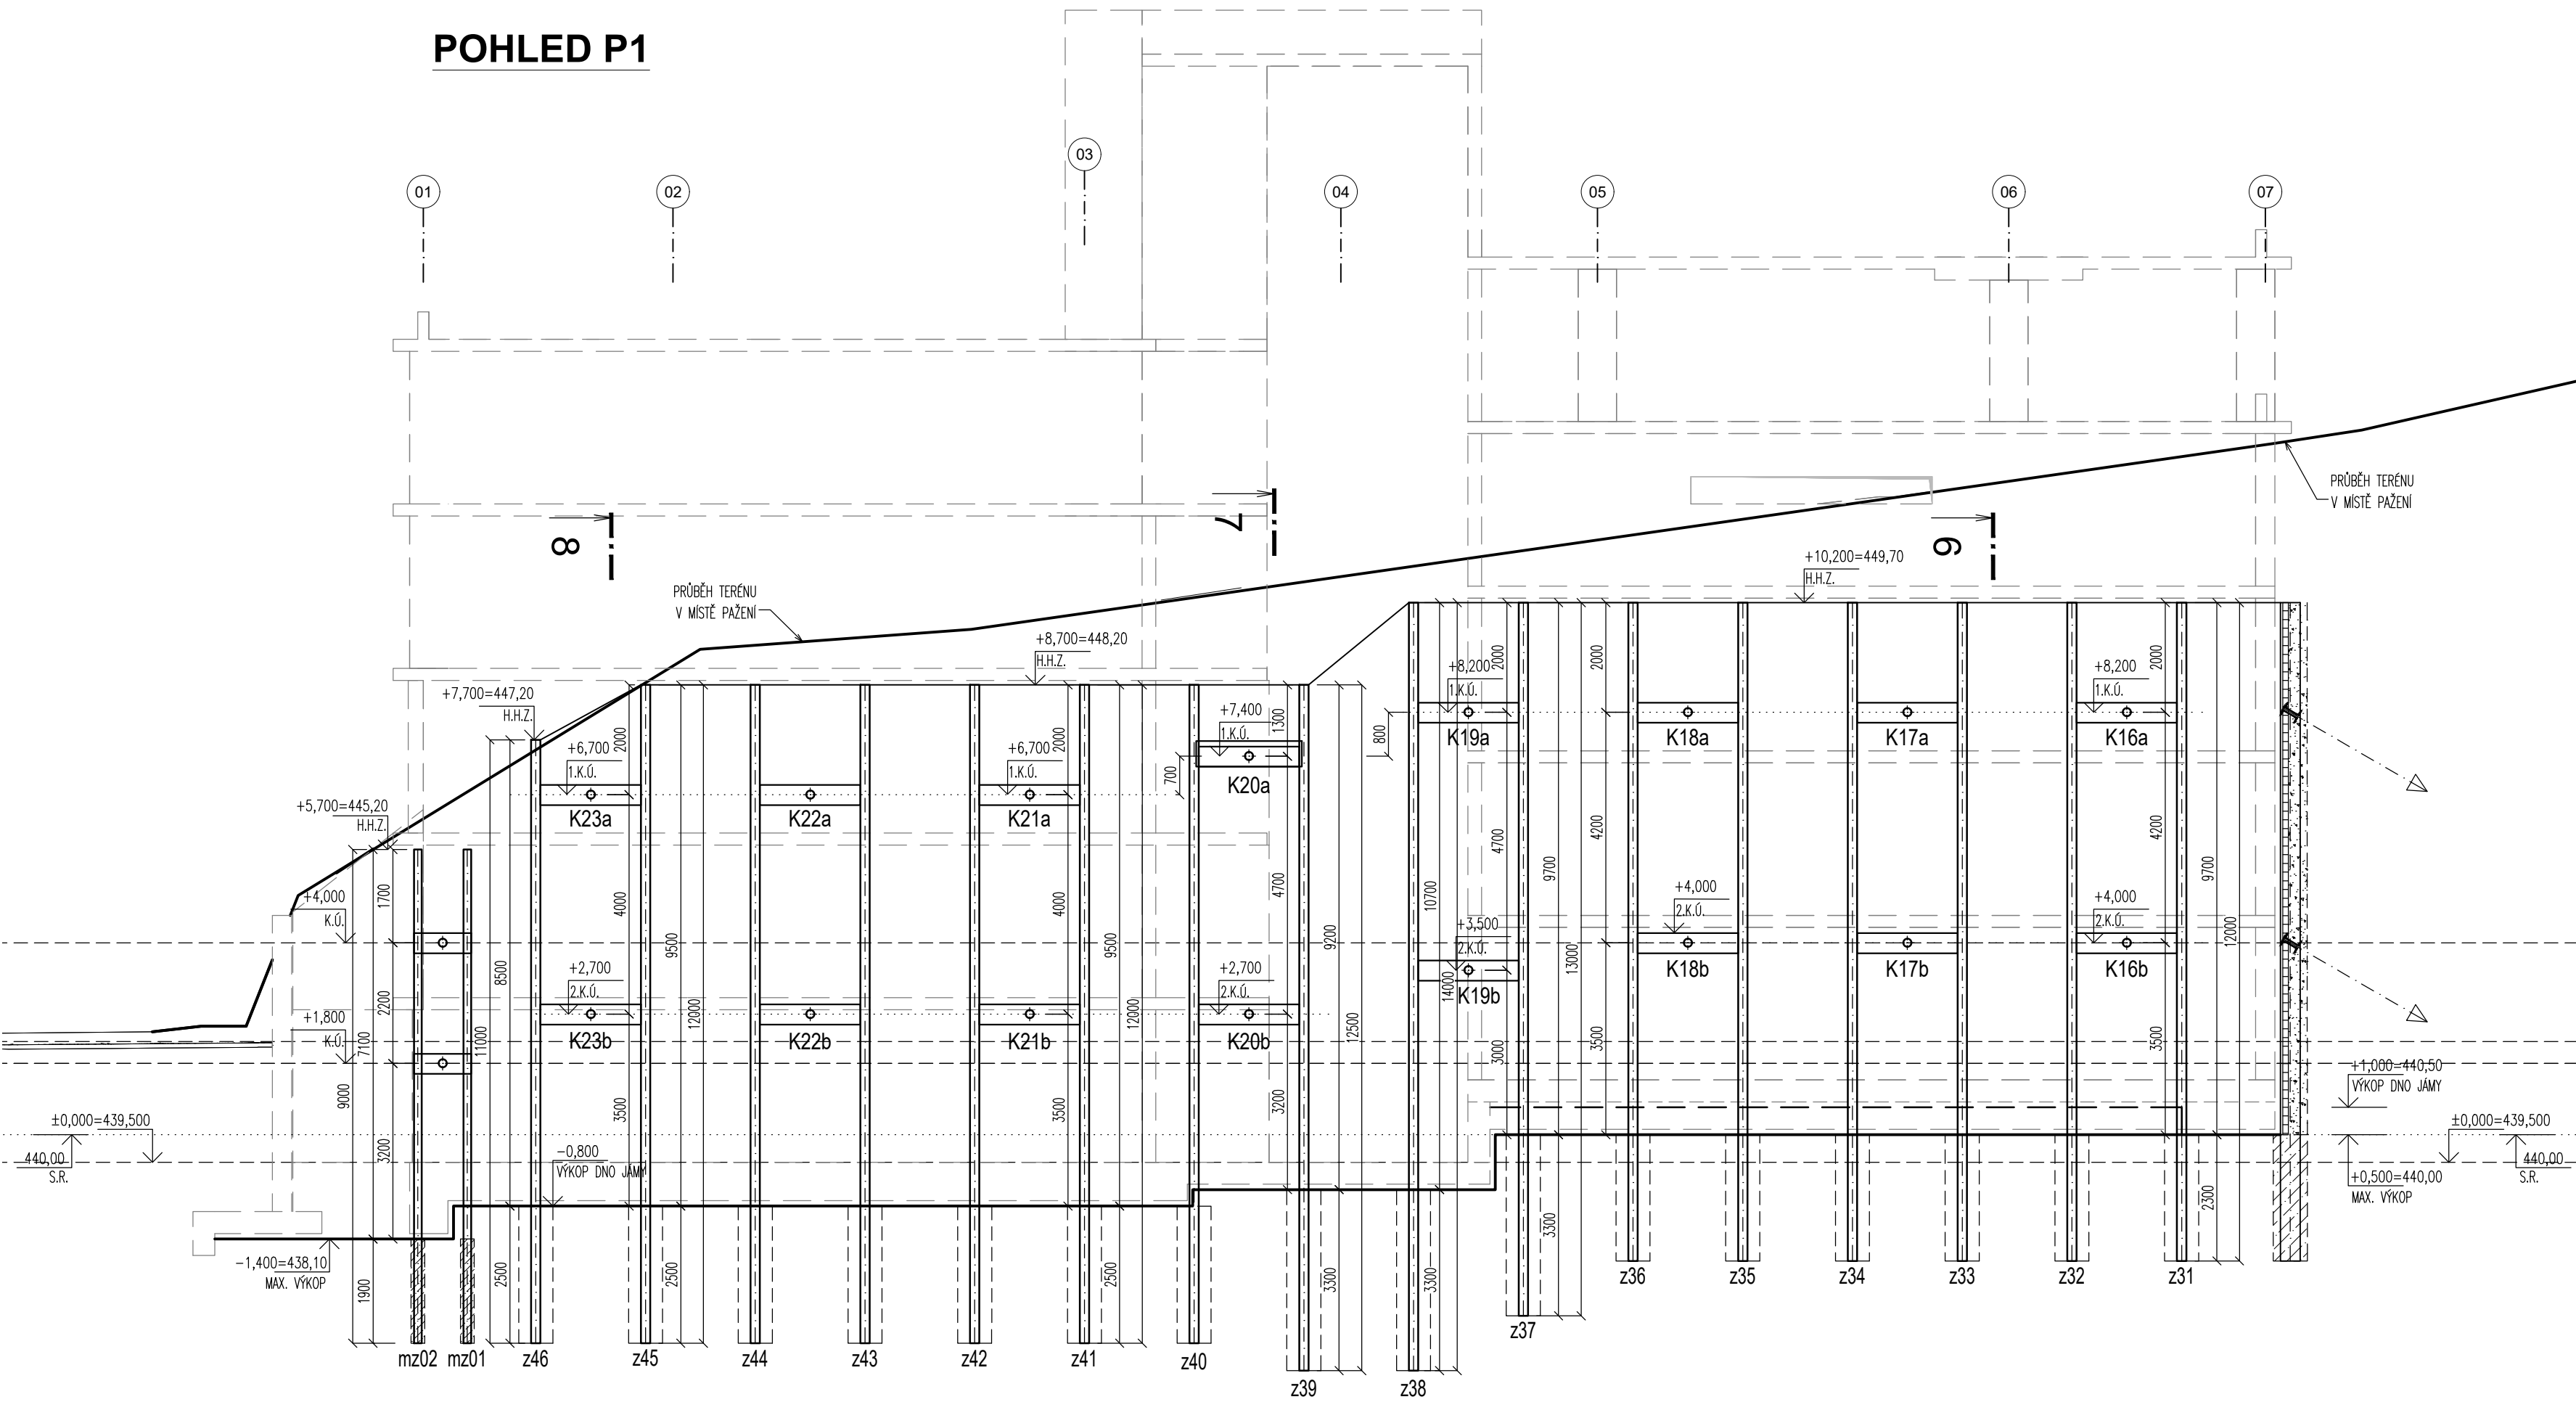


POHLED P2

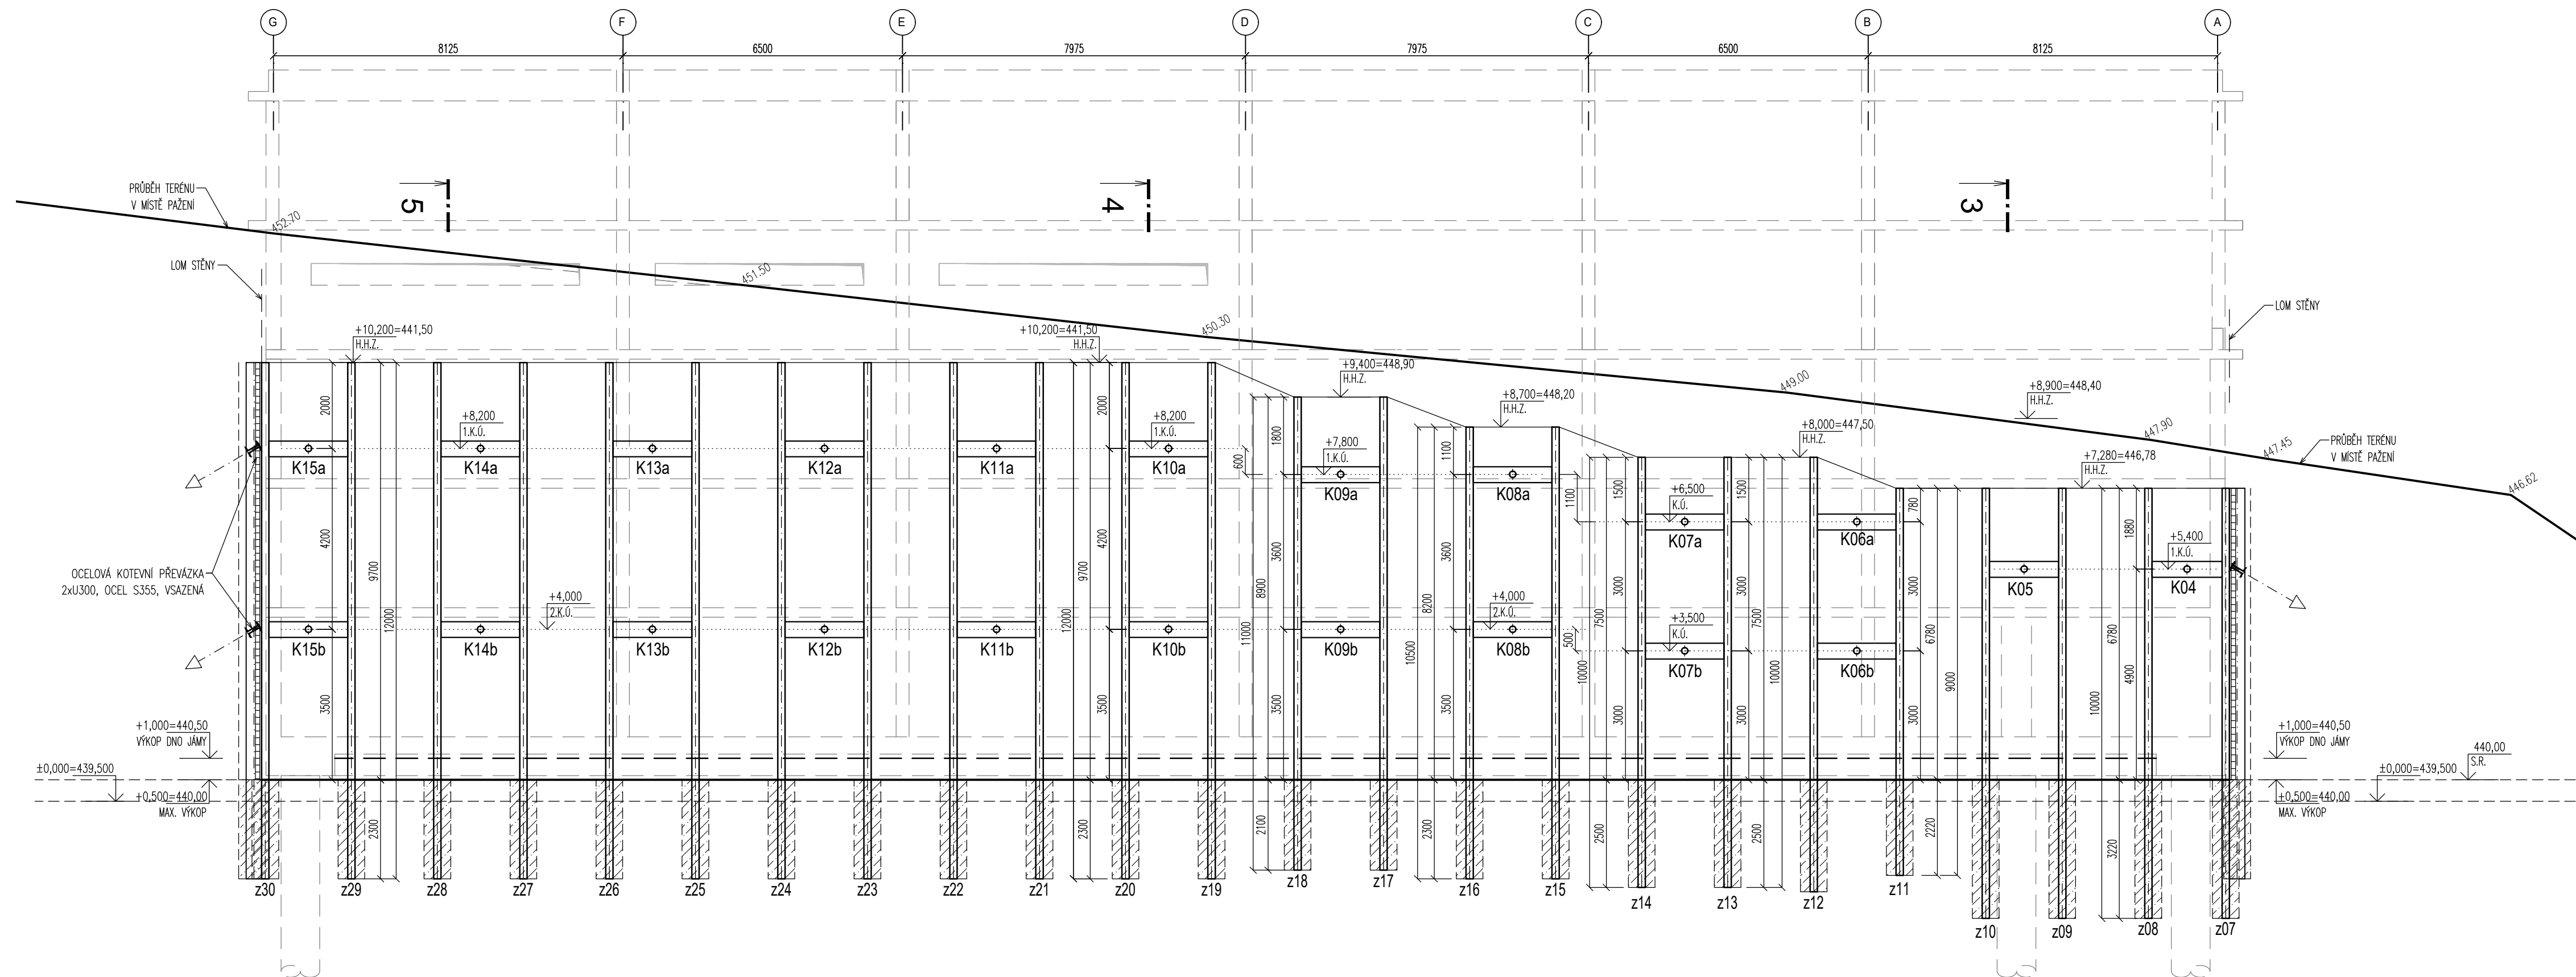


POHLED P3

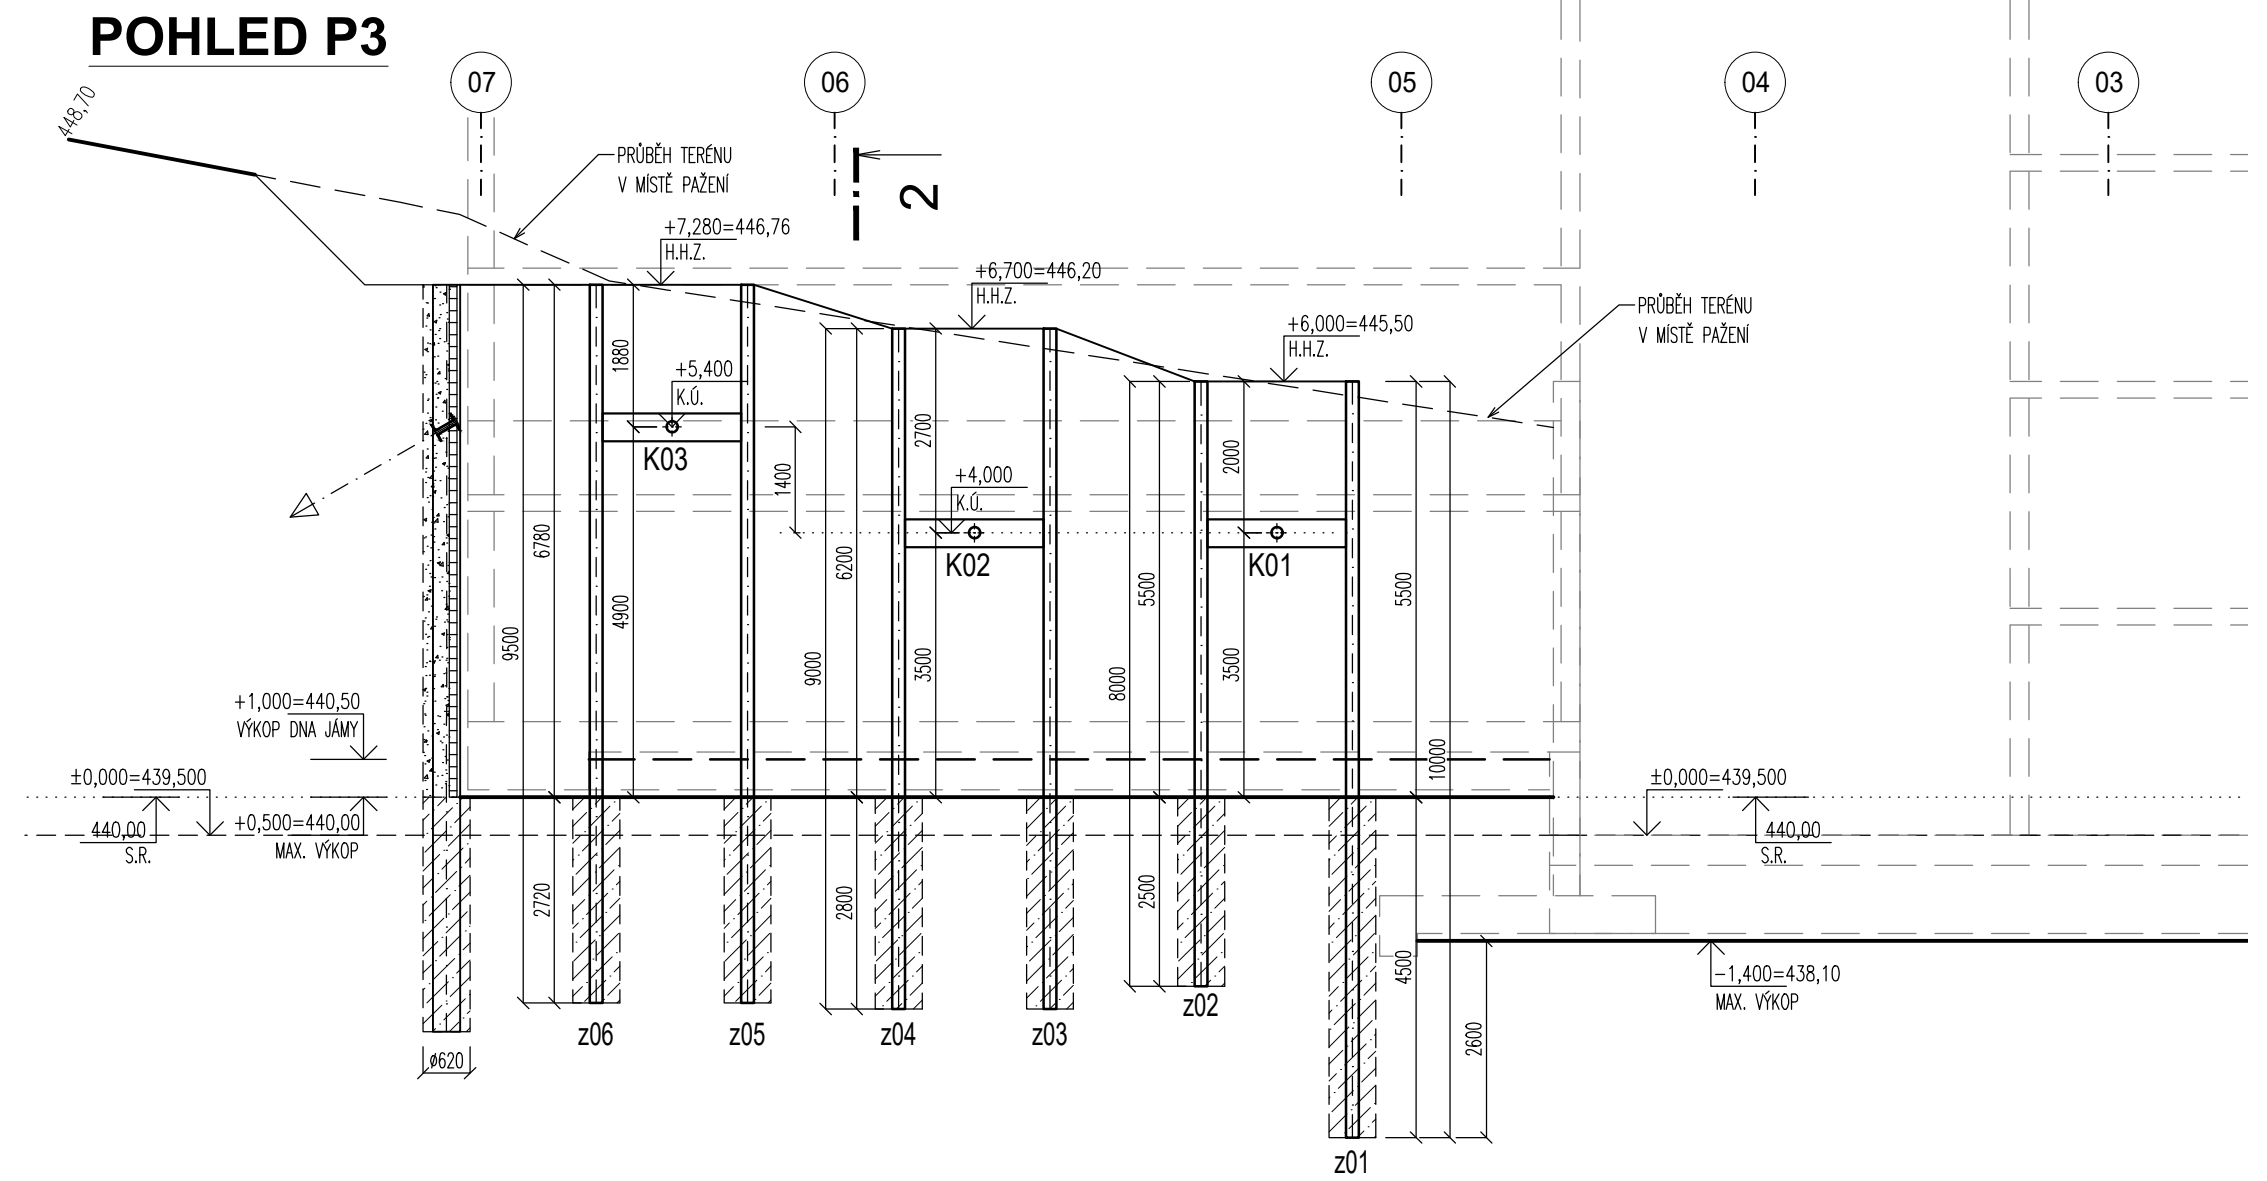

PODLED P4

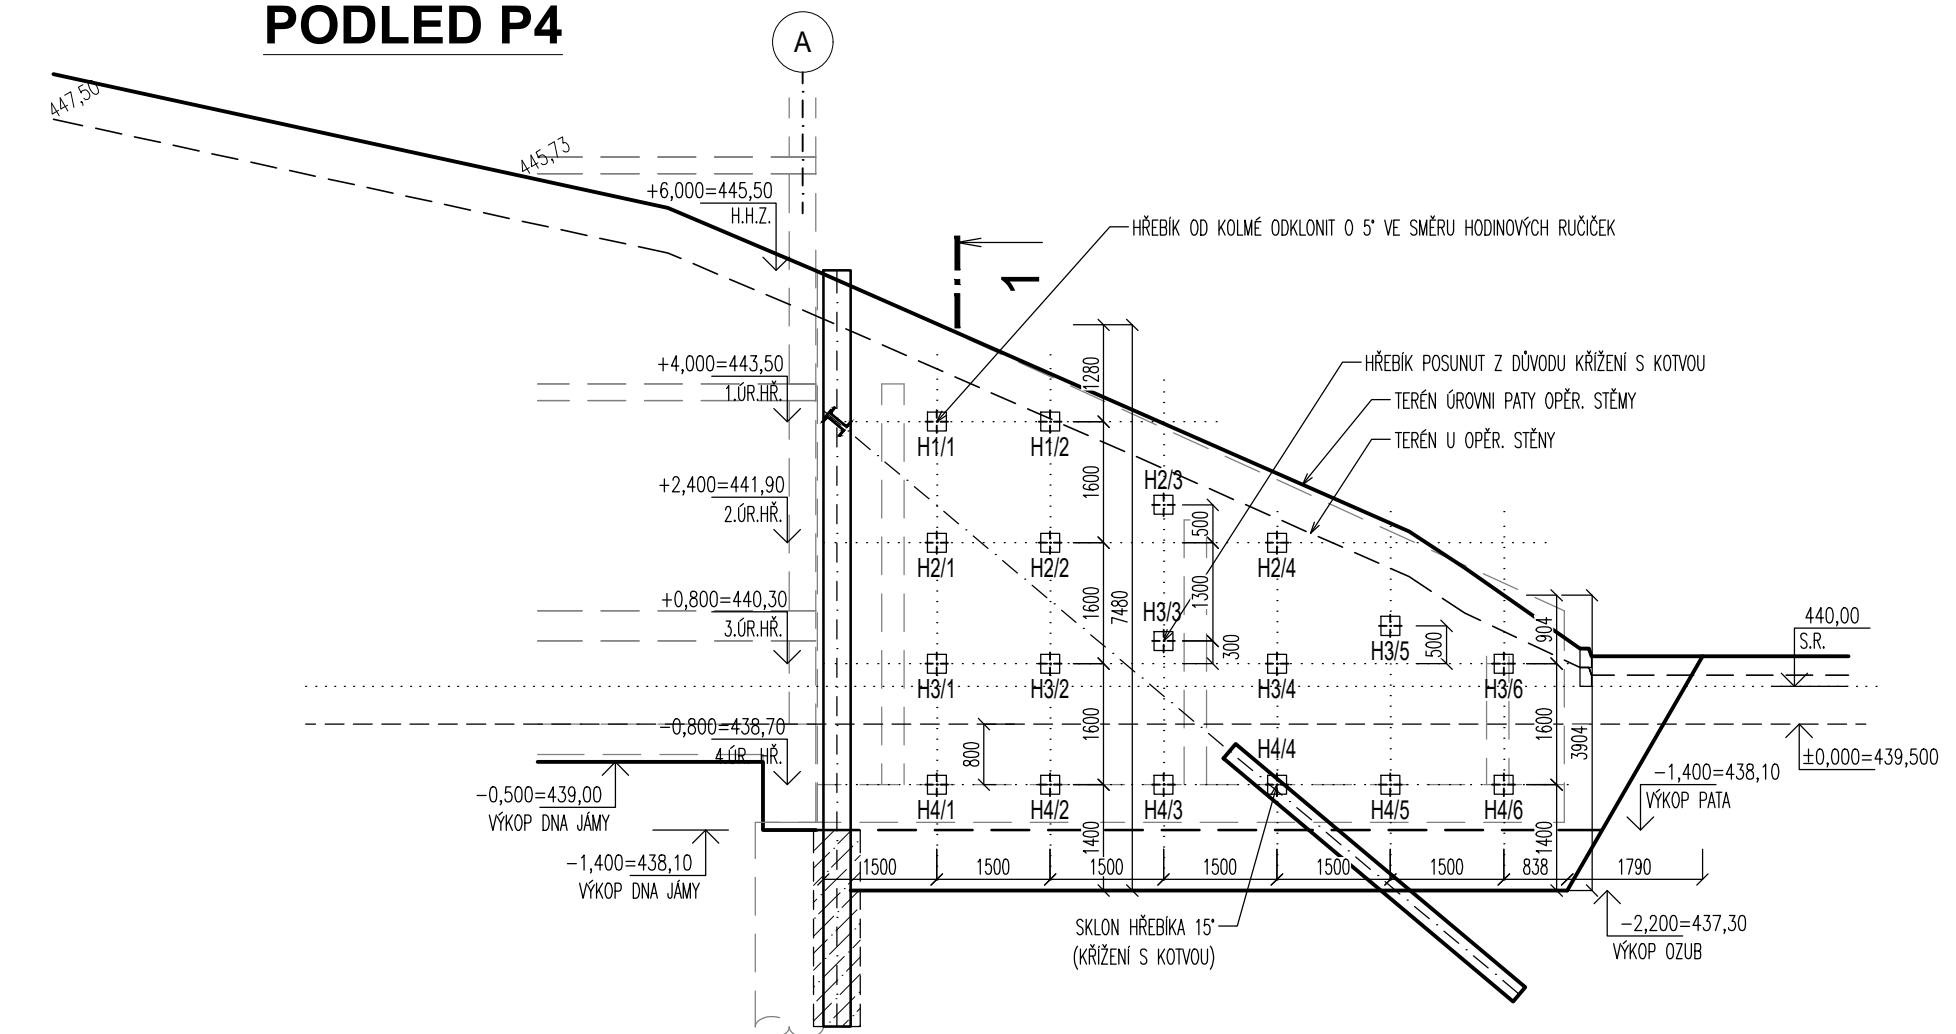

POHLED P5

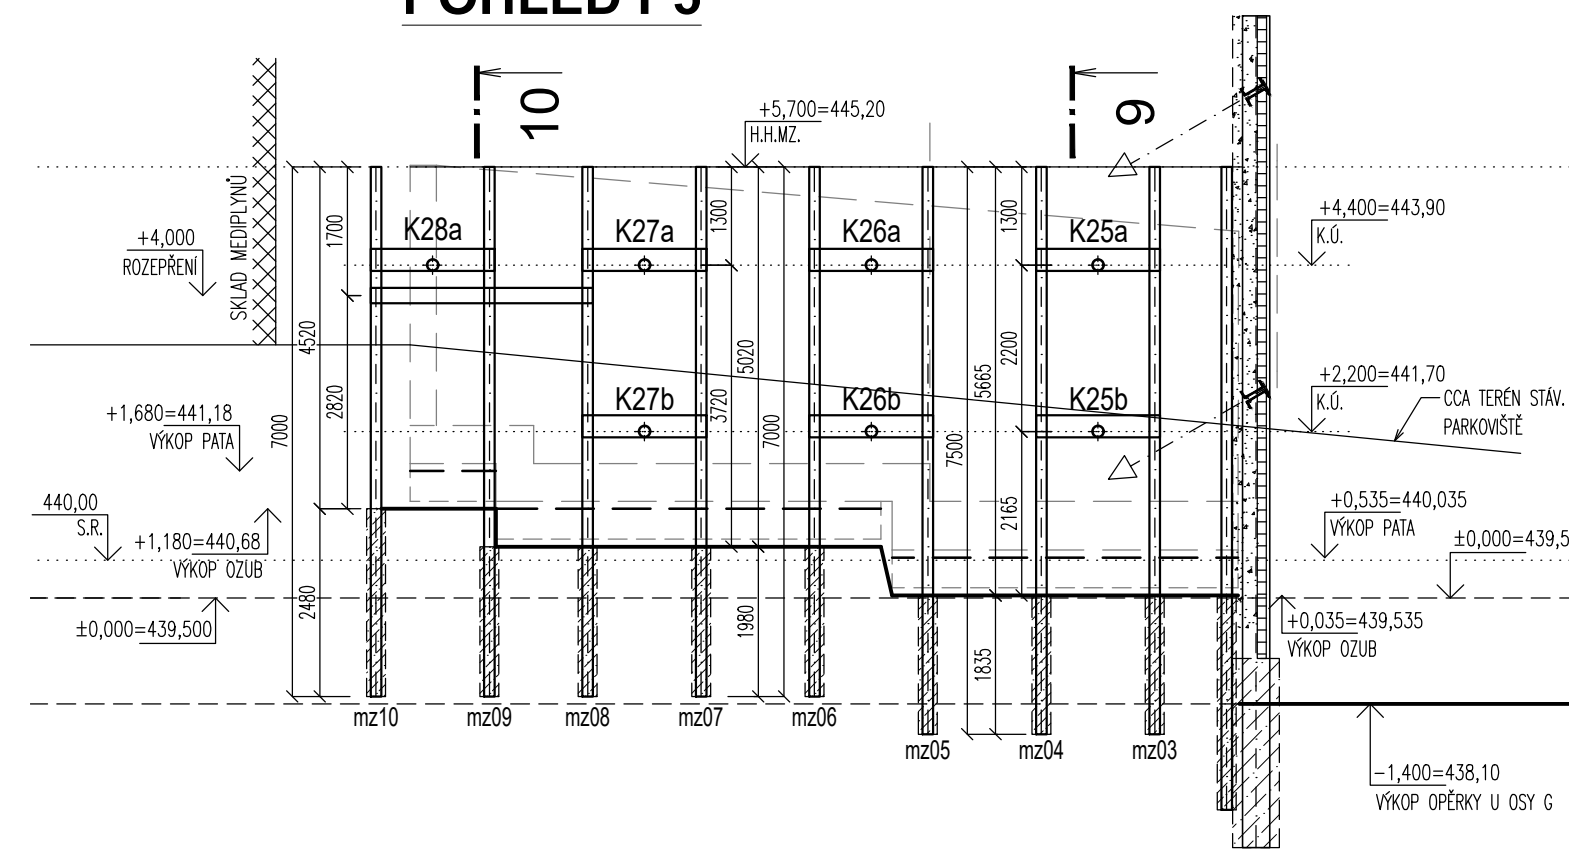

0,000 = 439,50 m n. m. (B. p. V.)

generální projektant

A99

Atelier 99 s.r.o.
Purkyňova 71199
612 00 Brno

projektant části

SLK statika s.r.o.
Tepelého 2786
530 02 Pardubice
e-mail: info@slkstatika.cz

číslo pare

architekt Ing. arch. Dana Lošáková
HIP Ing. Tom Pulkrábek
ved. projektant Ing. Marie Kudlíková
stavebník Královéhradecký kraj, Pivovarské náměstí 1245, 500 03 Hradec Králové

vypracoval Ing. Libor Helán
kontroloval Ing. Miroslav Sváb
zodp. projektant Ing. Libor Helán

název stavby

objekt

část

název dokumentu

Parkovací dům Oblastní nemocnice Trutnov

D.1.2a SKŘ založení/pažení

POHLEDY ZAJIŠTĚNÍ STAVEBNÍ JÁMY

zakázka 426

datum 11/2024

stupeň DPS

měřítko 1:100

číslo přílohy