


Legenda místností 2NP DPS						
Č.N.	Název	S.V. [mm]	Plocha [m2]	Podlaha	Stěna	Strop
0.01	Výťahová šachta	20980	3.53	olejizodrný nátěr	pohledový beton	pohledový beton
0.02	Výťahová šachta	20980	3.53	olejizodrný nátěr	pohledový beton	pohledový beton
2.01	Schodistě	2780	20.11	epoxidový nátěr	pohledový beton	pohledový beton
2.02	Parking	2780	706.65	epoxidový nátěr	pohledový beton	pohledový beton
2.03	Schodistě	2780	20.11	epoxidový nátěr	pohledový beton	pohledový beton
2.04	Parking	2780	716.61	epoxidový nátěr	pohledový beton	pohledový beton
			1470.56			

Legenda standardizovaných značek používaných na výkresech PO

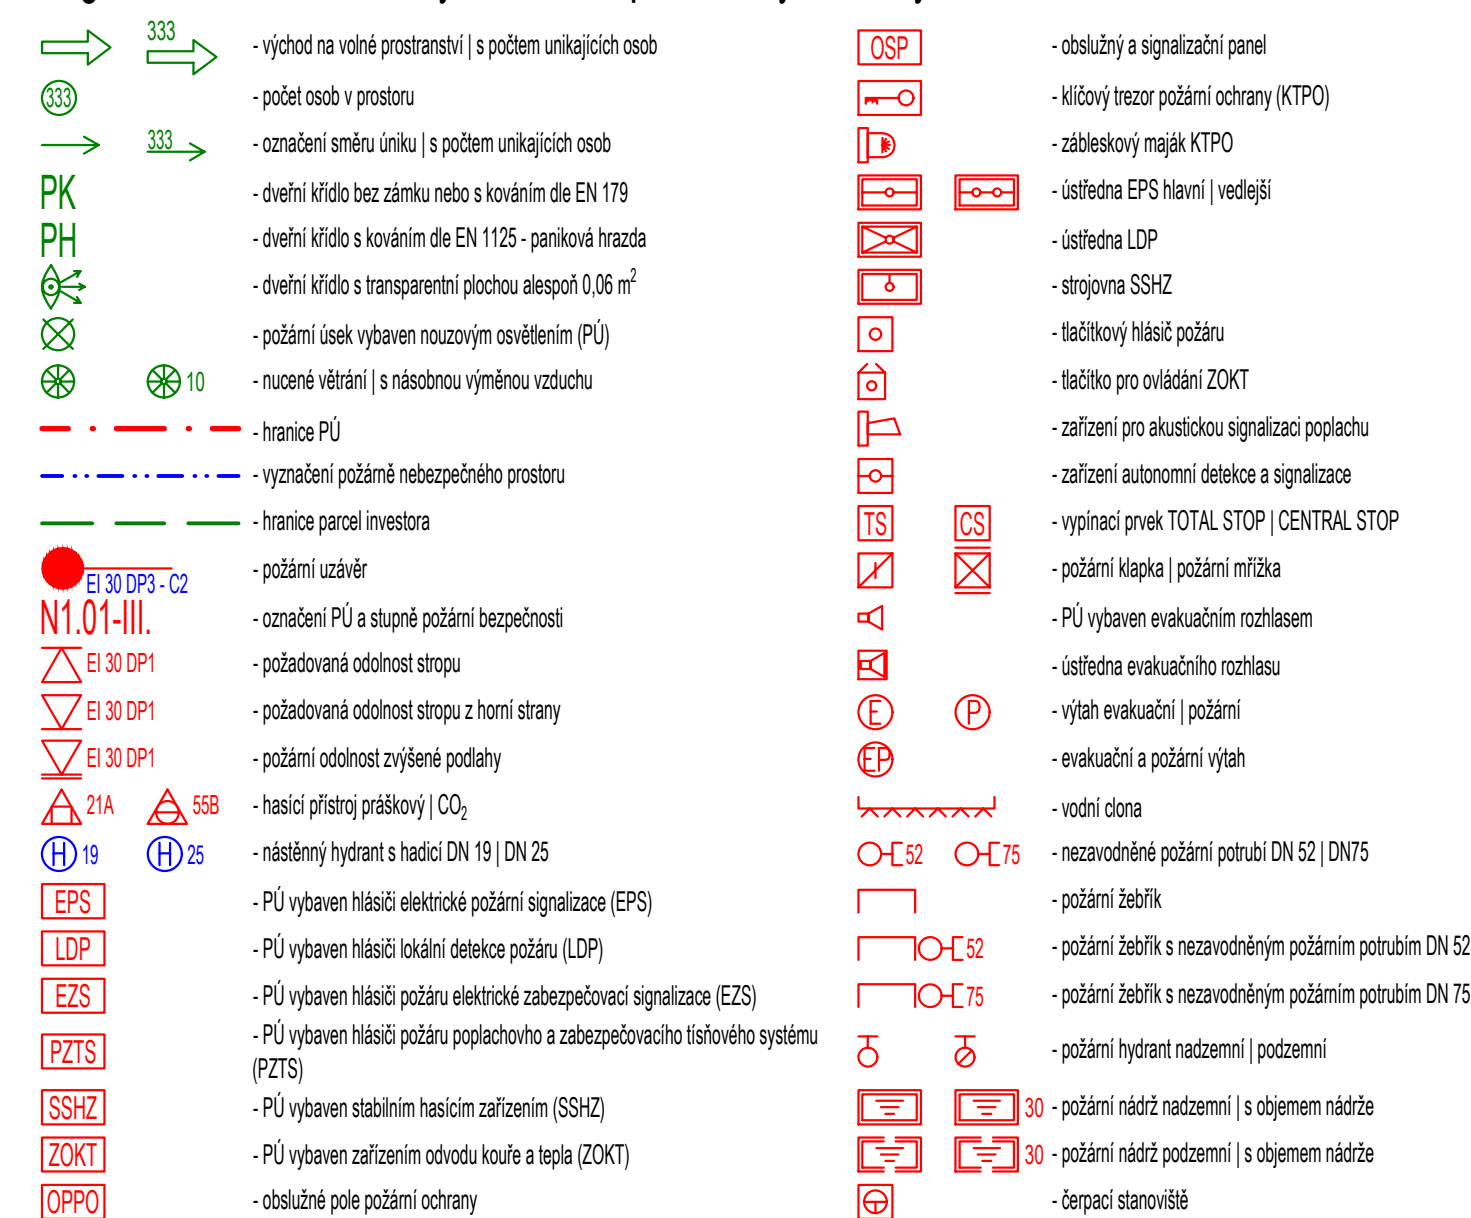

Barevné schéma označování požární odolnosti stavebních konstrukcí

MODRÁ
stavební konstrukce a prvky, u kterých je nutno doložit požadovanou požární odolnost doklady dle vyhl. 246/2001 Sb.
např.: SDK konstrukce, požární prosklení, požární uzavěry, konstrukce opatřené požárními nátěry, obklady apod.

El 30 DP1 El 30 DP1

ČERVENÁ
konstrukce, jejichž požární odolnost je prokázána normativní hodnotou nebo výpočtem
např.: monolitické ŽB konstrukce, zděivo ze silikátových a keramických tváří apod.

EI 30 DP1  EI 30 DP1

ZOPPOVĚDNÝ PROJEKTANT AUTOR SPOLUPRÁCE INVESTOR MÍSTO		RADIM STAVĚAŘ autORIZOVANÝ TECHNIK ČKAIT 1002758 RADIM STAVĚAŘ Bc. Michal Krutýl Královotradecký kraj, Pšovanské náměstí 1245, 500 03 Hradec Králové Maxima Gorkého 77, Kojčbke, 541 01 Třutov		<div><div>ZOPPOVĚDNÝ PROJEKTANT AUTOR SPOLUPRÁCE INVESTOR MÍSTO</div><div><div>STAVĚAŘ</div><div>POZORNĚ BEZPEČNOST STAVĚAŘ</div><div>MĚŘÍTELE</div></div></div>	
AKCE	Paršovaci dům Třutov	DATUM	ZAKÁZKA	STUPEŇ	DPS
VÝKRES	PŮDORYS 2NP	01/2025	23-04083		