

KATASTRY
PARCELNÍ ČÍSLA
DRUH POVRCHU
VZDÁL. OBJEKTŮ A VRCHOL. BODŮ
OZNAČENÍ VRCHOLOVÝCH BODŮ

TRUTNOV	
1625/1	
ZP. PLOCHA	ZELEŇ
4.302	4.00
ZÚ	LB1 KÚ

MĚŘÍTKA 1:200/100

LEGENDA TYPŮ ČAR

UPRAVENÝ TERÉN

OSA POTRUBÍ

SOUBĚH

KÓTA UPRAVENÉHO TERÉNU

KÓTA HRUBÝCH TERÉNNÍCH ÚPRAV

HLOUBKA VÝKOPU

KÓTA VÝKOPU


HLOUBKA DNA POTRUBÍ

KÓTA DNA POTRUBÍ


KÓTA PŮVODNÍHO TERÉNU

SROVNÁVACÍ ROVINA

STANIČENÍ [km/m]
DN[mm]–MATERIAL–DÉLKA[m]
SKLON[?]-DÉLKA[m]
ULOŽENÍ

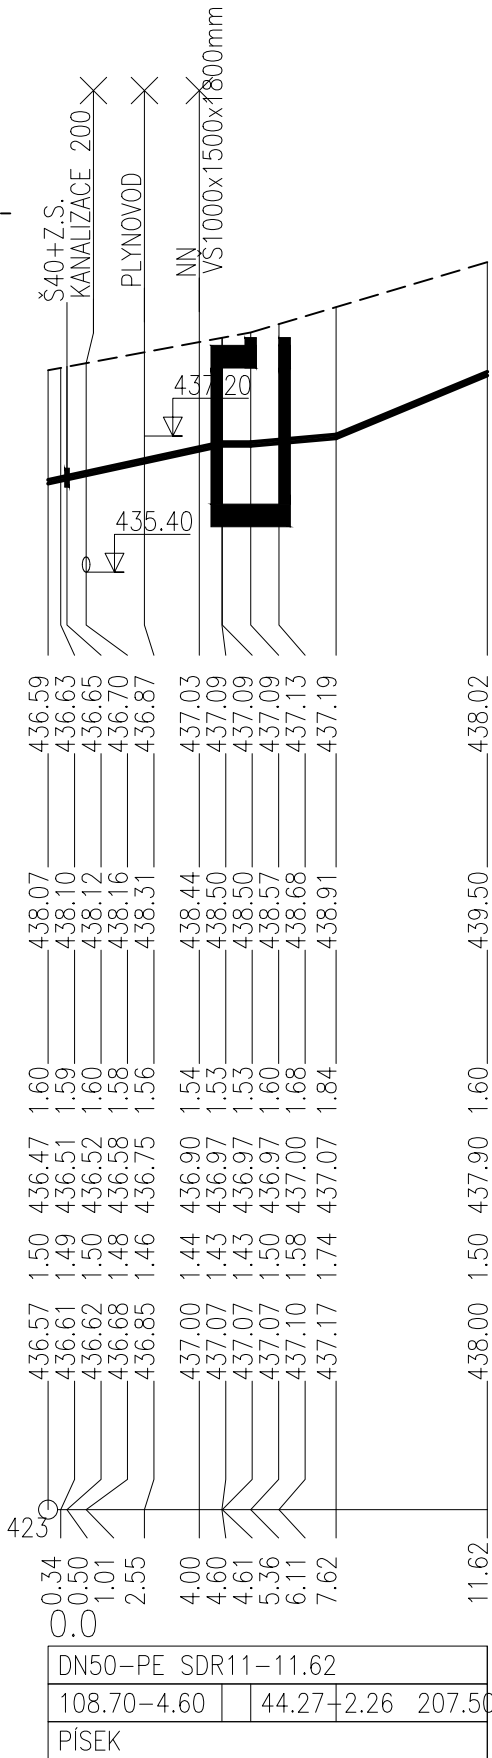

VZOR VÝKOPU PRO ODBOČENÍ VODOVODNÍ PŘÍPOJKY Z VODOVODNÍHO ŘADU M:–

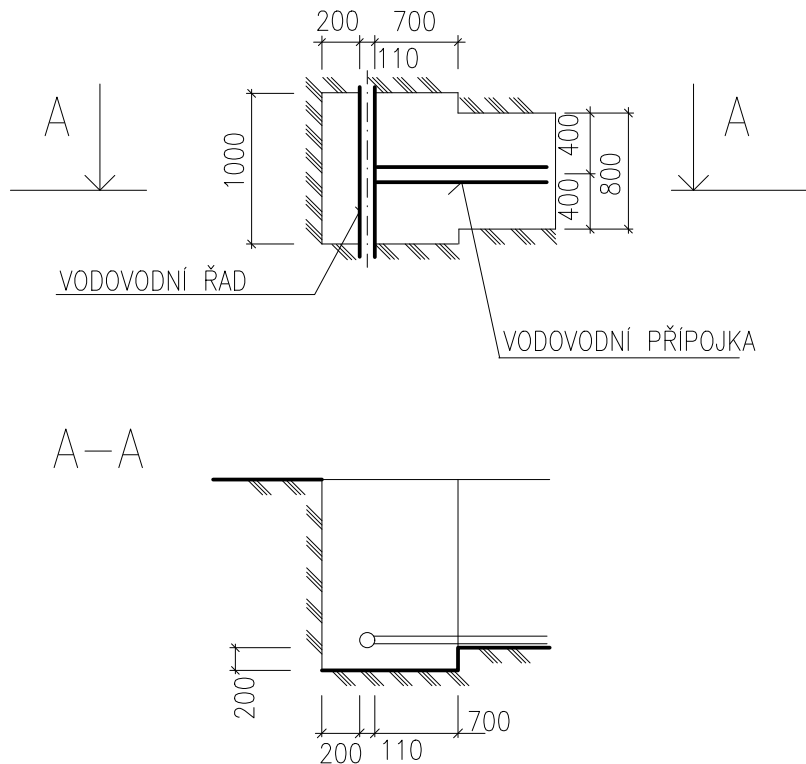

generální projektant		projektant části		číslo pare	
A99		Atelier 99 s.r.o. Purkyňova 71/99 612 00 Brno			
architekt		Ing. arch. Dana Lošťáková		vypracoval Ing. Zbyněk Remeš	
HIP		Ing. Tomáš Pulkrábek		kontroloval Ing. Zbyněk Remeš	
ved. projektant		Ing. Marie Kudělková		zodp. projektant Ing. Zbyněk Remeš	
stavebník		Královéhradecký kraj, Pivovarské náměstí 1245, 500 03 Hradec Králové			
Parkovací dům					
Oblastní nemocnice Trutnov					
název stavby					
IO 300					
objekt					
D1. - DOKUMENTACE STAVEBNÍHO NEBO INŽENÝRSKÉHO OBJEKTU					
část					
název dokumentu					
PODÉLNÝ PROFIL					
zakázka A-22-1042					
datum 11/2024					
stupeň DPS					
měřítko 1:200/100					
číslo přílohy					
03					