



SYSTÉMOVÁ LEPIČÍ MALTA NA BÁZE
POLYMERŮ, TL. MIN. 10 MM

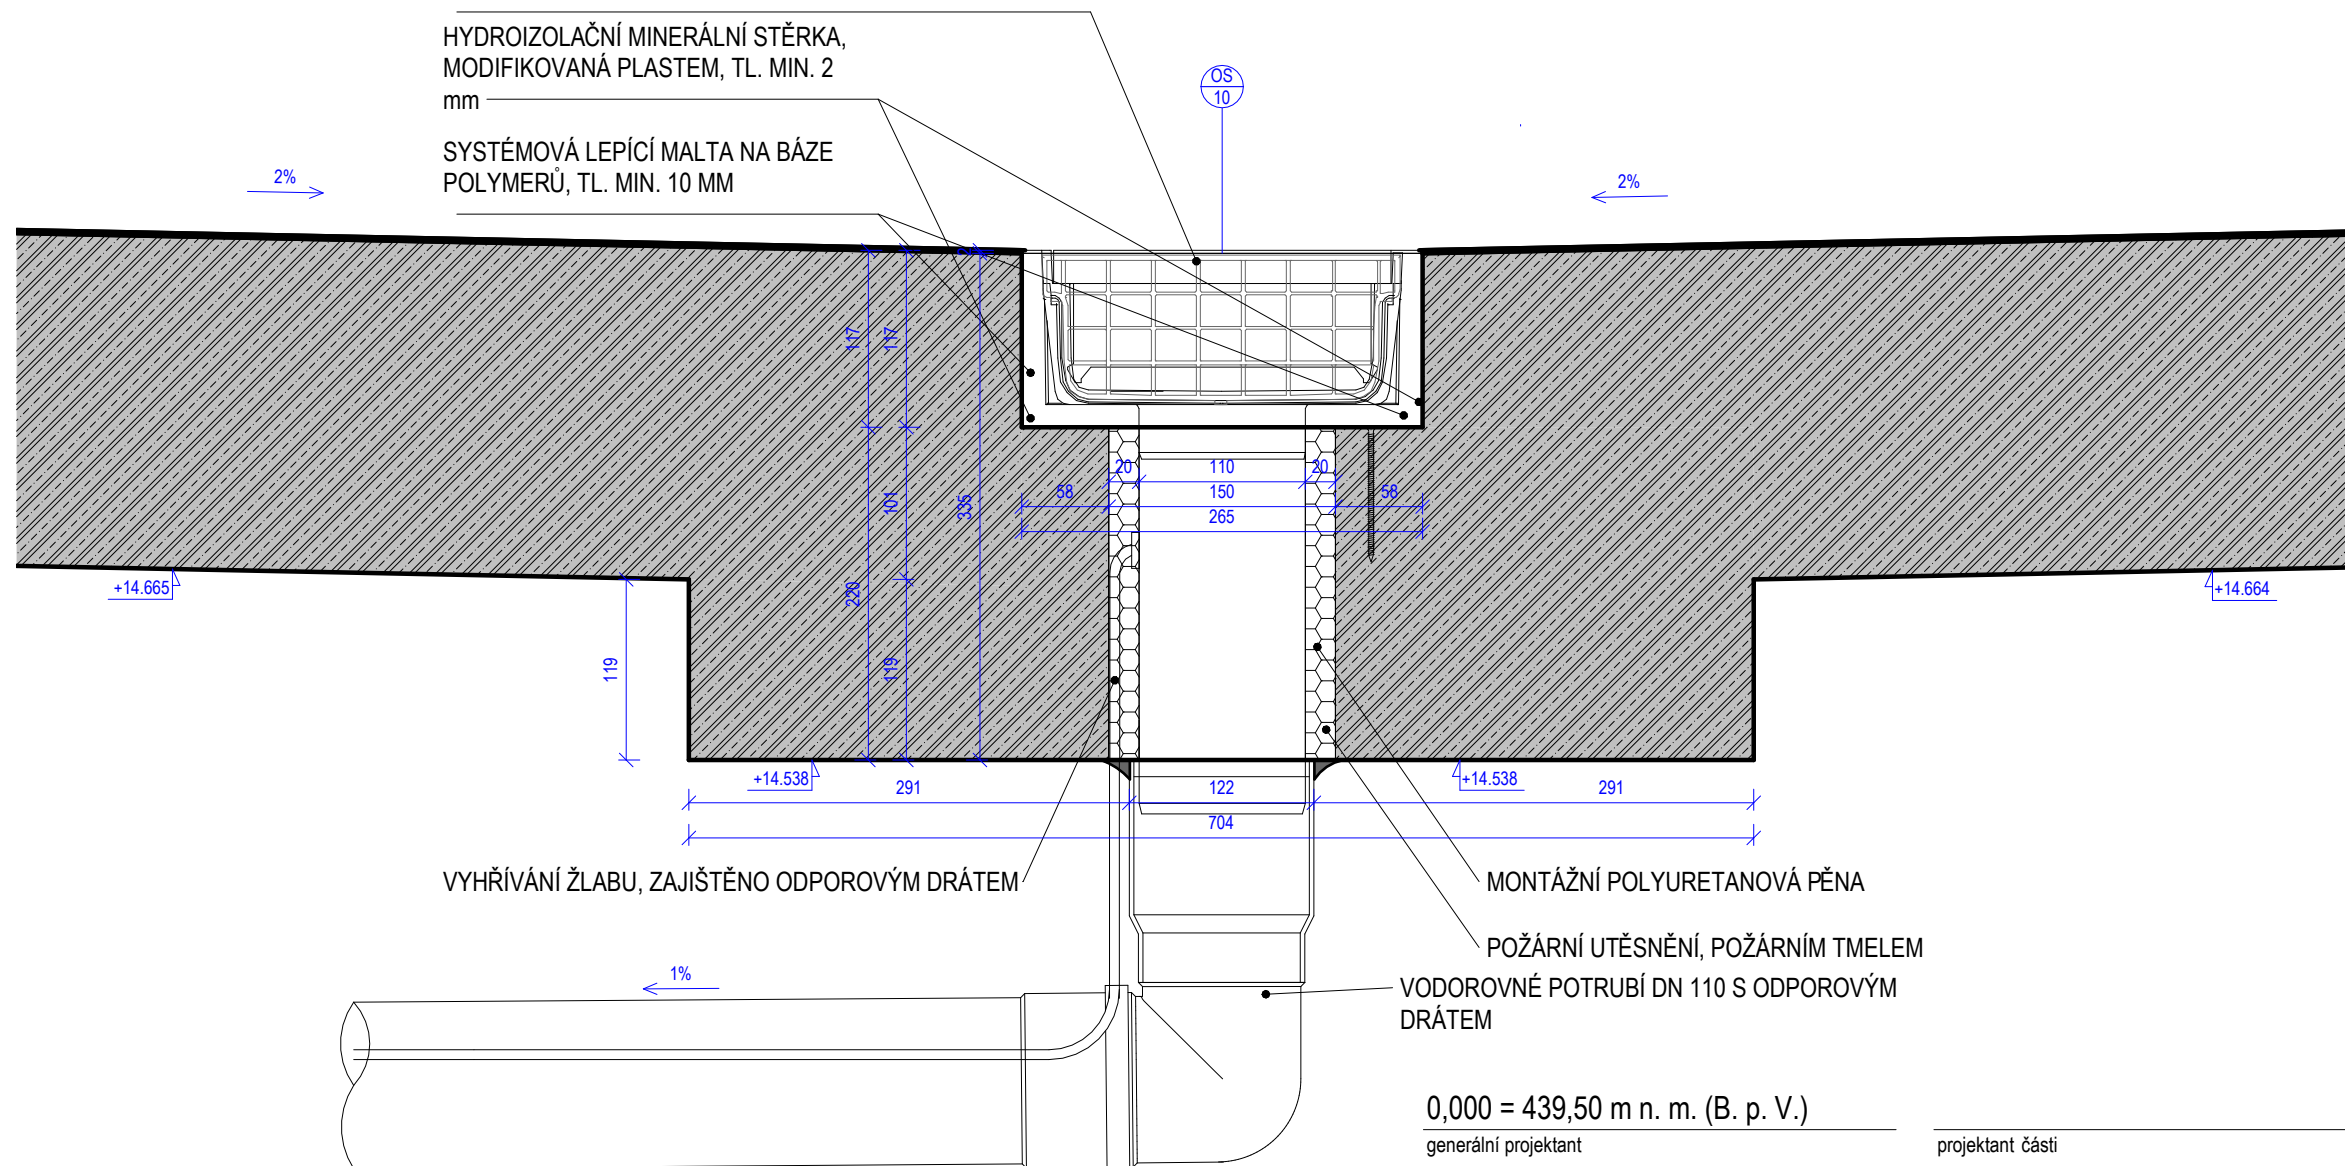

A99 Atelier 99 s.r.o.
Purkyňova 71/99
612 00 Brno

stavebník Královéhradecký kraj, Pivovarské nám. 1245, 500 03 Hradec Králové

zodp. projektant Ing. Marek Vrba



měřítko 1 : 5

objekt

název dokumentu

objekt **S001**

část **D.1.1. ARCHITEKTONICKO - STAVEBNÍŘEŠENÍ**

Detail odvodňovacího žlabu

číslo přílohy

500.3