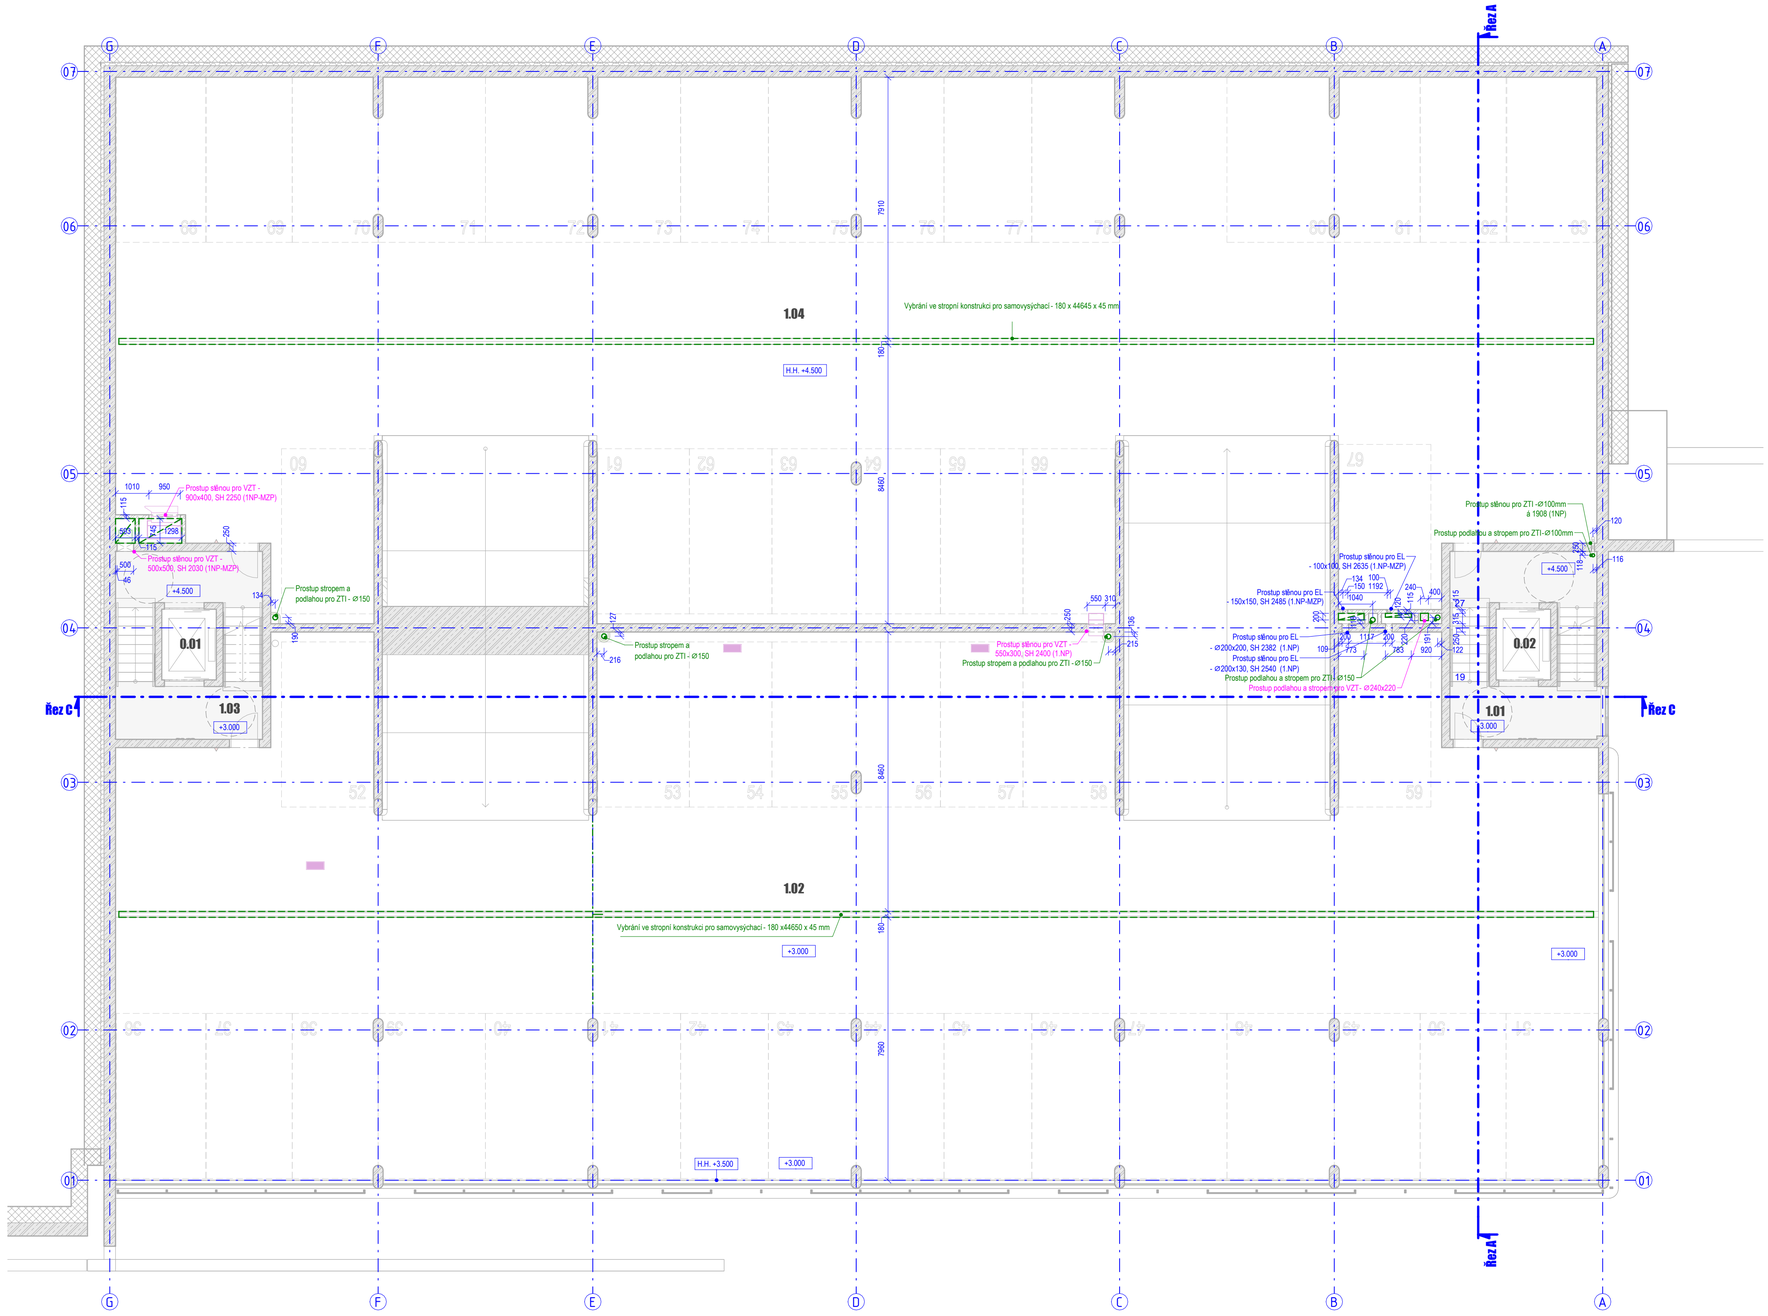

0,000 = 439,50 m n. m. (B. p. V.)

generální projektant

Atelier 99 s.r.o.
Purkyňova 71/99
612 00 Brno

projektant části

číslo pare

architekt	Ing.arch. Dana Loš ťáková	vypracoval	Ing. Denisa Jalamudisová
HIP	Ing. Tom Pulkrábek	kontroloval	Ing. Martin Ježábek
ved. projektant	Ing. Marie Kudělková	zodp. projektant	Ing. Marek Vrba
stavebník	Královéhradecký kraj, Pivovarské nám. čísti 1245, 500 03 Hradec Králové		

Parkovací dům Oblastní nemocnice Trutnov

název stavby

objekt **S001**

část **D.1.1. ARCHITEKTONICKO - STAVEBNÍŘEŠENÍ**

název dokumentu **Půdorys prostupů 1NP**

zakázka	A-22-1042
datum	01/2024
stupeň	DPS
měřítko	1 : 100
číslo přílohy	702