

0,000 = 439,50 m n. m. (B. p. V.)

generální projektant

A99

Atelier 99 s.r.o.
Purkyňova 71/99
612 00 Brno

projektant části

Brave Designers

BraveDesigners s.r.o.
Kaštanová 392/8
620 00 Brno

číslo pare

architekt Ing. arch. Dana Lošťáková

HIP Ing. Tomáš Pulkrábek

ved. projektant Ing. Marie Kudělková

stavebník Královéhradecký kraj, Pivovarské náměstí 1245, 500 03 Hradec Králové, IČO: 70889546

vypracoval Matěj Preisler

kontroloval Ing. Tomáš Rouča

zodp. projektant Mgr. Tomáš Burian

Parkovací dům Oblastní nemocnice Trutnov

název stavby

objekt

část

název dokumentu

SO 01 - PARKOVACÍ DŮM

D.1.4d SILNOPROUDÉ INSTALACE

ROZVÁDĚČ R-FVE


zakázka 426

datum 12/2024

stupeň DPS


měřítko 6 xA4

číslo přílohy D1.4.d-123

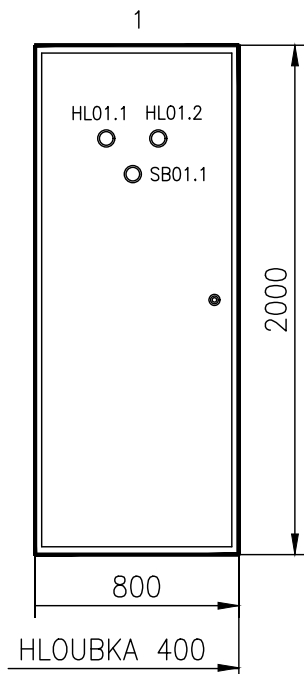

- | | |
|---------------------------------|---|
| 1 OZNAČENÍ ROZVADĚČE: | R-FVE |
| 2 ELEKTRICKÉ NAPÁJENÍ: | 3/PEN ~ 400/230V, 3/N/PE ~ 400/230V,
1/N/PE ~ 230V |
| 3 FREKVENCE A TOLERANCE: | 50Hz, -1, +1% |
| 4 PŘÍVODY: | VRCHEM |
| 5 VÝVODY: | VRCHEM |
| 6 STŘEDNÍ VODIČ: | ANO |
| 7 MAXIMÁLNÍ ZKRATOVÝ PROUD: | $I_k''=9,49\text{kA}$, $i_p=21,0\text{kA}$ |
| 8 MAXIMÁLNÍ TEPLOTA OKOLÍ: | 40°C |
| 9 MINIMÁLNÍ TEPLOTA OKOLÍ: | +5°C |
| 10 MAXIMÁLNÍ RELATIVNÍ VLHKOST: | 80% |
| 11 PROSTŘEDÍ: | VNITŘNÍ, SUCHÉ |
| 12 CELKOVÝ STUPEŇ OCHRANY: | IP54 / IP20 |
| 13 NUTNÝ ZADNÍ PŘÍSTUP: | NE |
| 14 BARVA: | RAL 7035 |
| 15 JAZYK: | ČEŠTINA |
| 16 POČET NUTNÝCH PODSTAVCŮ: | 1 |
| 17 ZVLÁŠTNÍ POŽADAVKY: | UZAVŘENÝ, SKŘÍŇOVÝ |
| 18 TYP: | REF. TYP OEZ QA |
| 19 ÚDRŽBA: | PRAVIDELNÁ |

POZNÁMKA : KONSTRUKČNÍ ŘEŠENÍ VČETNĚ DIMENZOVÁNÍ PROVEDE VÝROBCE ROZVADĚČE
ROZMĚRY ROZVADĚČE OVĚŘIT NA STAVBĚ
OBVODY ZÁLOHOVANÉ Z DIESELAGREGÁTU A UPS PROSTOROVĚ ODDĚLIT

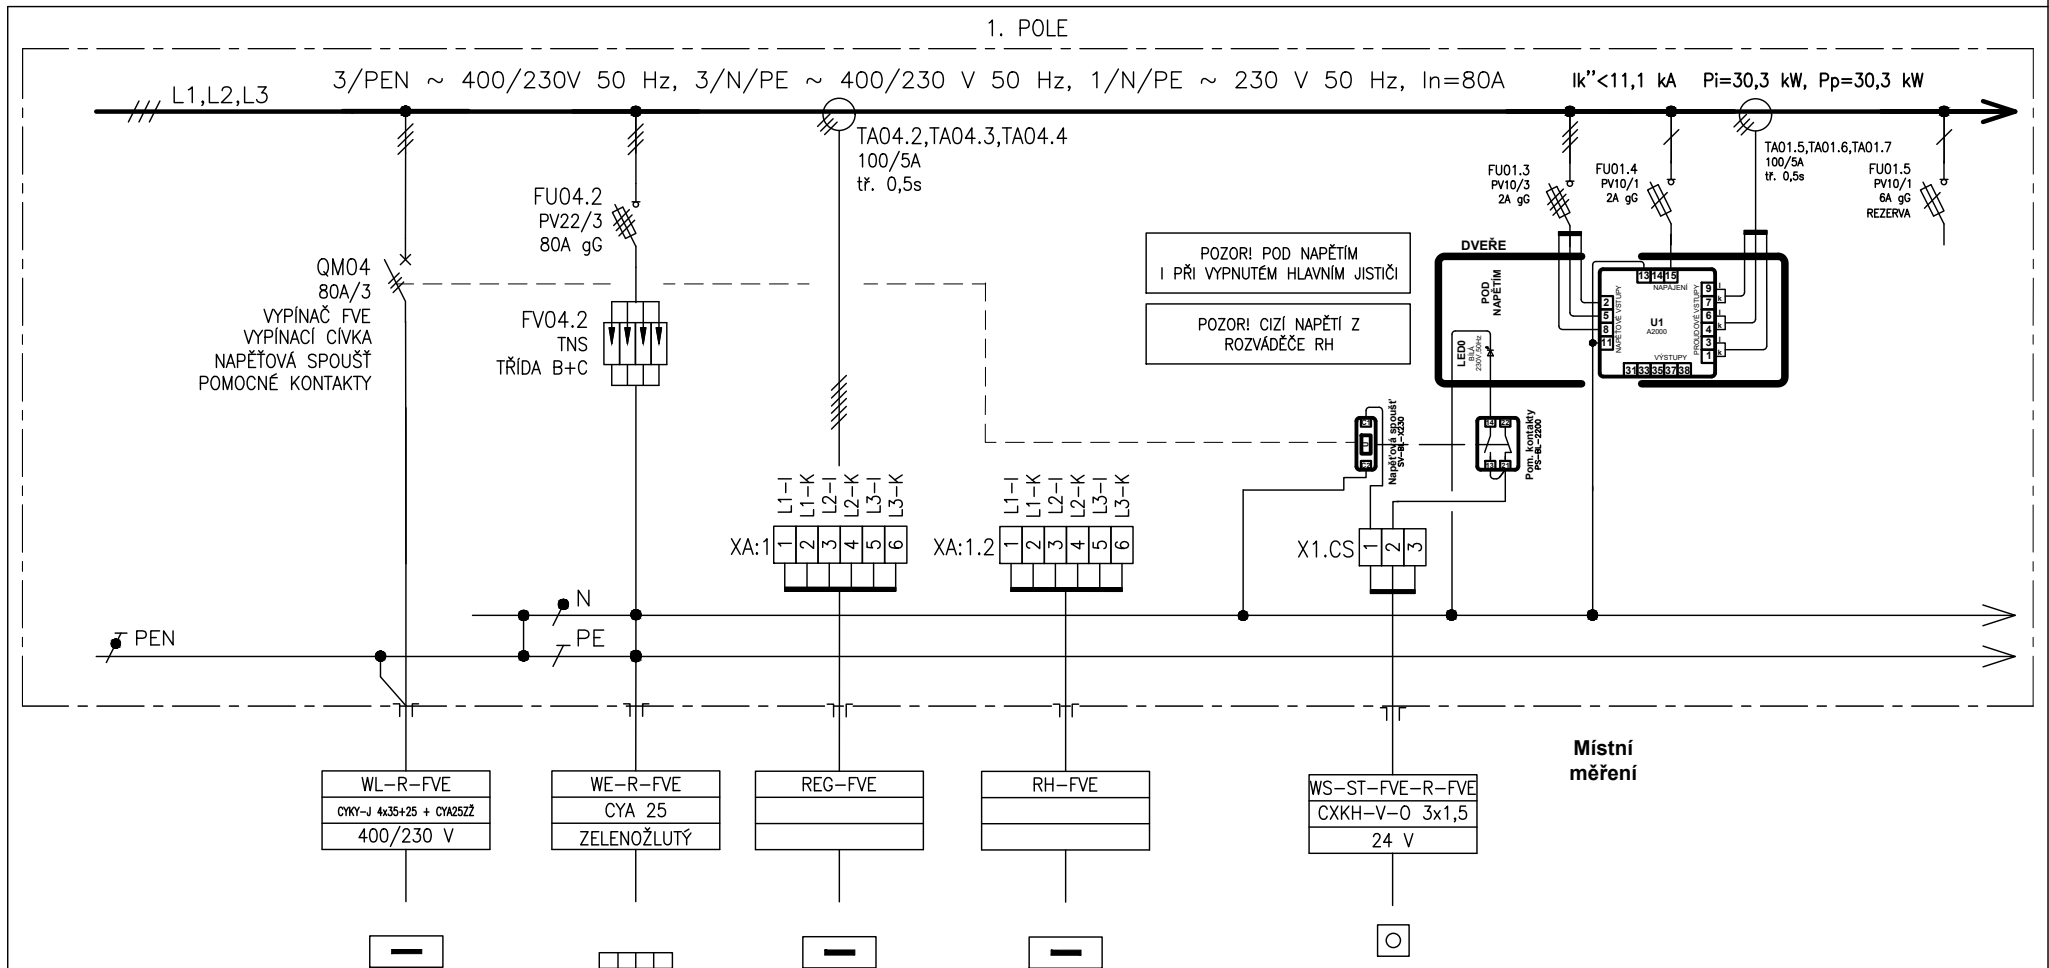

ČÍSLO VÝVODU
POPIS
VÝKON
OZNAČENÍ SPOTŘEBIČE

0.1
ODVOD DO ROZV. RH
R-FVE

01.2
PŘÍVOD Z HOP
-
HOP


1.R-FVE
REGULACE FVE
REG-FVE

1.2-FVE
MĚŘENÍ VÝKONU Z ROZV. RH
RH-FVE

1.TS-FVE
VYPNUTÍ ČÁSTI OBJEKTU
STOP FVE
CS-RPO-FVE


PŘEDŘADNÉ JIŠTĚNÍ: 3 x pojistka 80A gG.
NAPOJENO V: ROZVÁDĚČ RH – NEZÁLOHOVANÁ ČÁST

Tento dokument je duševním vlastnictvím Má povahu duševního tajemství dle ustanovení §17 obchodního zákoníku a nesmí být bez písemného souhlasu předán třetí osobě, nebo jinak zneužit.	INVESTOR: Královehradecký kraj Pivovarské náměstí 1245, 500 03 Hradec Králové	STAVBA: PARKOVACÍ DŮM OBLASTNÍ NEM. TRUTNOV D1.4.d Silnoproudá elektrotechnika	NÁZEV VÝKRESU: ROZVÁDĚČ R-FVE	0	12/2024	DPS	ROUČA	Č. VÝKRESU: D1.4.d-123	
				Č.	DATUM	STUPEŇ PD	ZODPOVĚDNÝ PROJEKTANT	LIST Č.: 3 z 6	REVIZE: 00
				REVIZE					

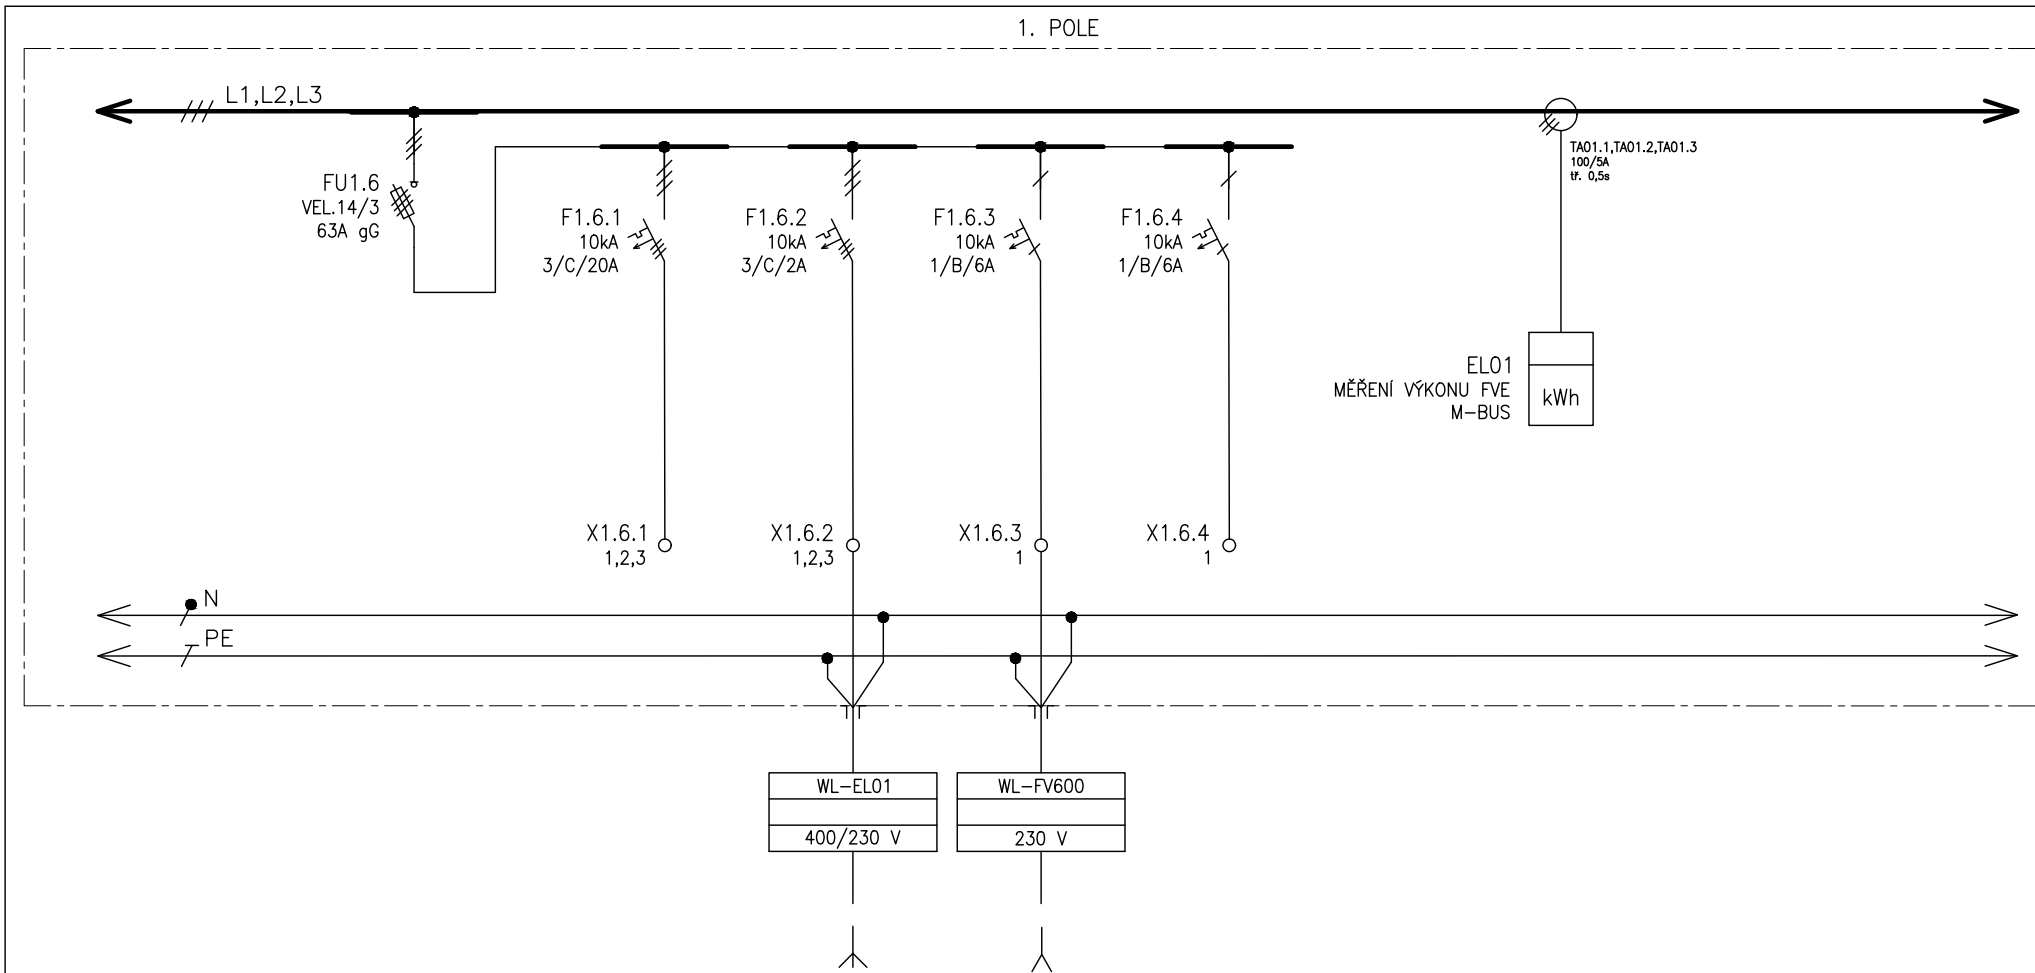

ČÍSLO VÝVODU
PÓPIS
VÝKON
OZNAČENÍ SPOTŘEBIČE

1.6.1	1.6.2	1.6.3	1.6.4
REZERVA	VÝVOD ELEKTROMĚR	VÝVOD SOLÁRNÍ	REZERVA
		METEOCONTROL	
	EL01	FV600	

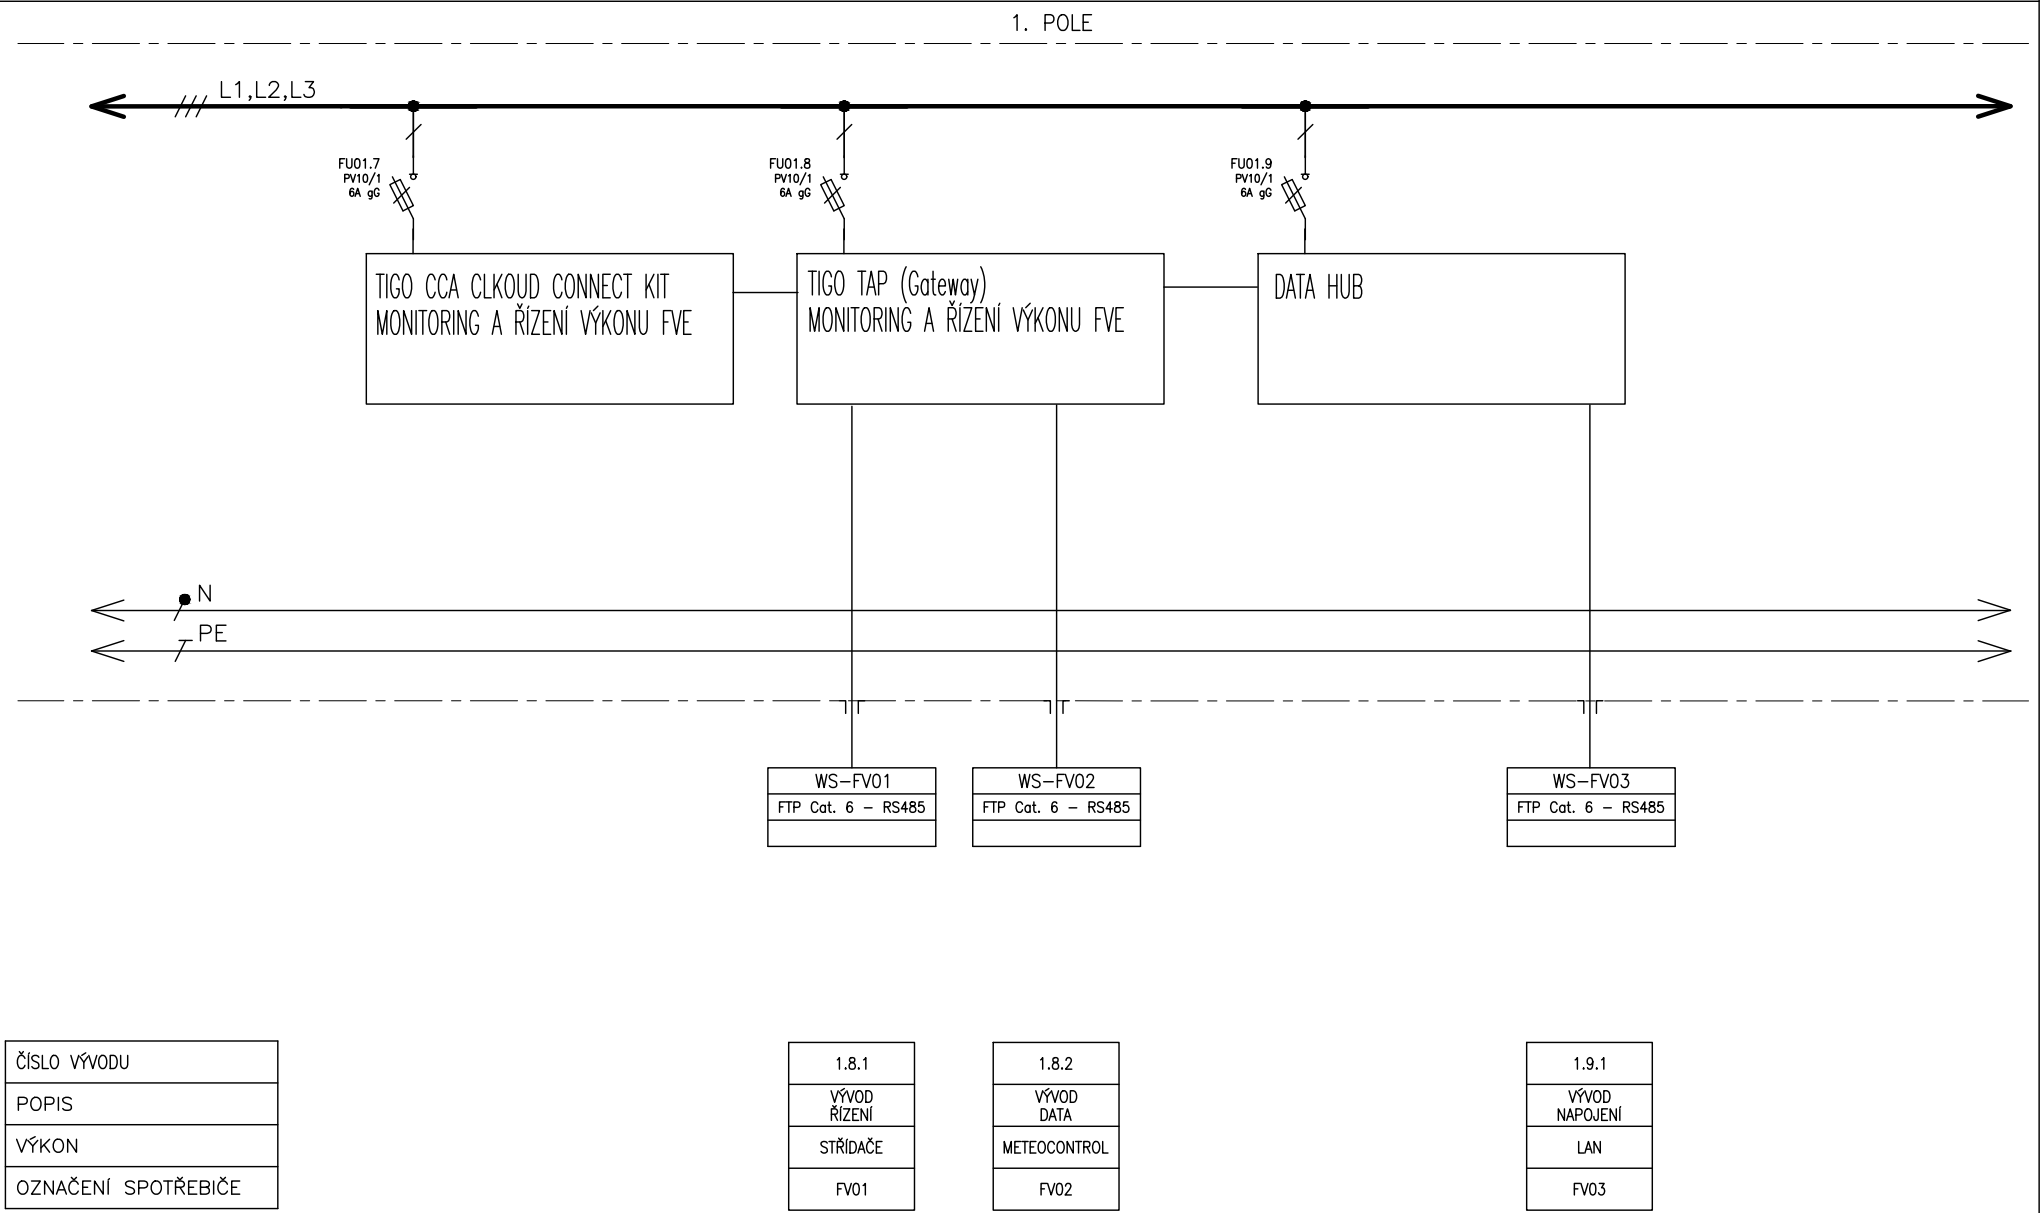

Tento dokument je duševním vlastnictvím
Má povahu duševního tajemství dle
ustanovení §17 obchodního zákoníku
a nesmí být bez písemného souhlasu
předán třetí osobě, nebo jinak zneužit.

INVESTOR: Královéhradecký kraj
Pivovarské náměstí 1245,
500 03 Hradec Králové

STAVBA: PARKOVACÍ DŮM OBLASTNÍ NEM. TRUTNOV
D1.4.d Silnoproudá elektrotechnika

NÁZEV VÝKRESU:
ROZVÁDĚČ R-FVE


0	12/2024
Č.	DATUM
REVIZE	

DPS
STUPEŇ PD

ROUČA
ZODPOVĚDNÝ PROJEKTANT

Č. VÝKRESU:
D1.4.d-123
LIST Č.: 5 z 6
REVIZE: 00

1. POLE

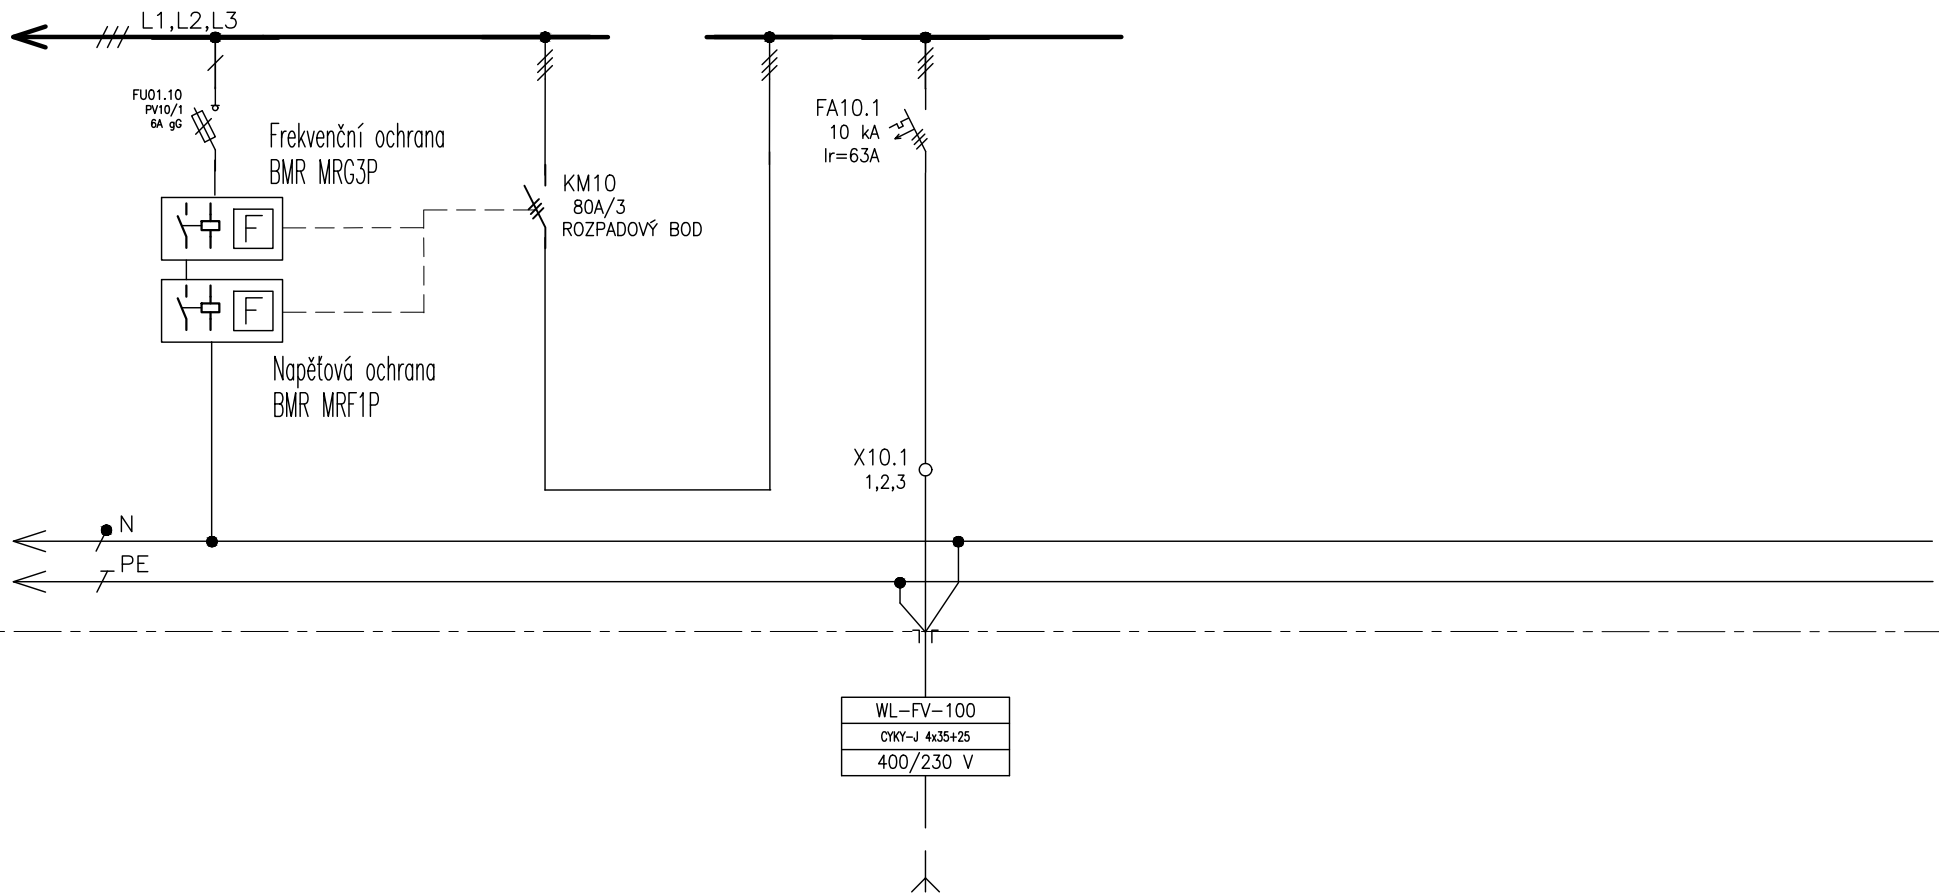

ČÍSLO VÝVODU
POPIS
VÝKON
OZNAČENÍ SPOTŘEBIČE

10.1
PŘÍVOD STRIDAČ
—
STR1

Tento dokument je duševním vlastnictvím Má povahu duševního tajemství dle ustanovení §17 obchodního zákoníku a nesmí být bez písemného souhlasu předán třetí osobě, nebo jinak zneužit.	INVESTOR: Královohradecký kraj Pivovarské náměstí 1245, 500 03 Hradec Králové	STAVBA: PARKOVACÍ DŮM OBLASTNÍ NEM. TRUTNOV D1.4.d Silnoproudá elektrotechnika	NÁZEV VÝKRESU: ROZVÁDĚČ R-FVE	0	12/2024	DPS	ROUČA	Č. VÝKRESU: D1.4.d-123	
				Č.	DATUM	STUPEŇ PD	ZODPOVĚDNÝ PROJEKTANT	LIST Č.: 6 z 6	REVIZE: 00
				REVIZE					