


Schéma přepojení přeložky

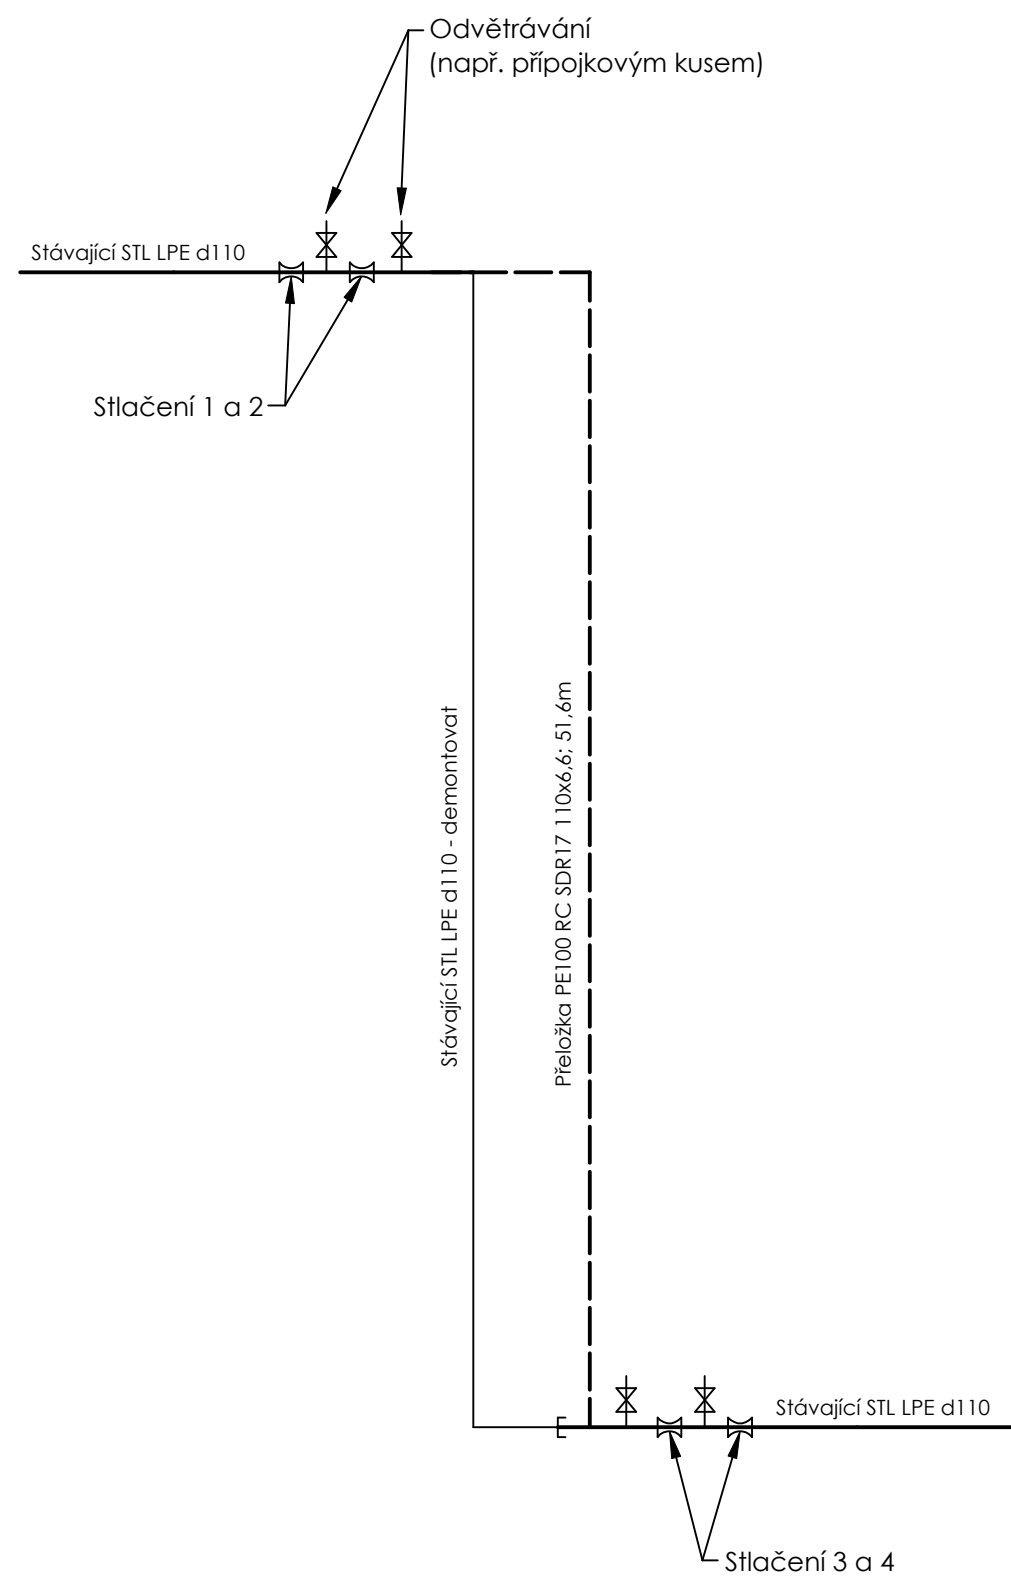

POZNÁMKA:

- Po odstranění stlačovacího zařízení bude PE plynovod:
- Místo po stlačování na plynovodu zakruženo; zakružovací přípravek bude na místě ponechán po dobu čtyřnásobku celkové doby relaxace (viz. manuál výrobce potrubí).
 - Místo stlačení bude dále označeno trvalým způsobem (samolepící fólií).

| | | | | | |
|----------------------|--|--|--|---------------|--|
| generální projektant | | projektant části | | číslo pare | |
| <div>A99</div> | | Atelier 99 s.r.o. Purkyňova 71/99 612 00 Brno | | | |
| architekt | | Ing. arch. Dana Lošťáková | | <div></div> | |
| HIP | | Ing. Tomáš Pulkrábek | | | |
| ved. projektant | | Ing. Marie Kudělková | | | |
| stavebník | | Královéhradecký kraj, Pivovarské náměstí 1245, 500 03 Hradec Králové | | | |
| název stavby | | <div>Parkovací dům Oblastní nemocnice Trutnov</div> | | | |
| objekt | | - | | | |
| část | | D1. - DOKUMENTACE STAVEBNÍHO NEBO INŽENÝRSKÉHO OBJEKTU | | | |
| název dokumentu | | SCHÉMA PŘEPOJENÍ PŘELOŽKY | | číslo přílohy | |
| | | | | 202 | |