



PARKOVACÍ DŮM, OBLASTNÍ NEMOCNICE TRUTNOV
IO 200 KOMUNIKACE A ZPEVNĚNÉ PLOCHY
CHARAKTERISTICKÉ PŘÍČNÉ ŘEZY
M 1:50

CHARAKTERISTICKÝ PŘÍČNÝ ŘEZ
PODÉLNÝ ŘEZ VJEZDEM DO PARKOVACÍHO DOMU CHPŘ1

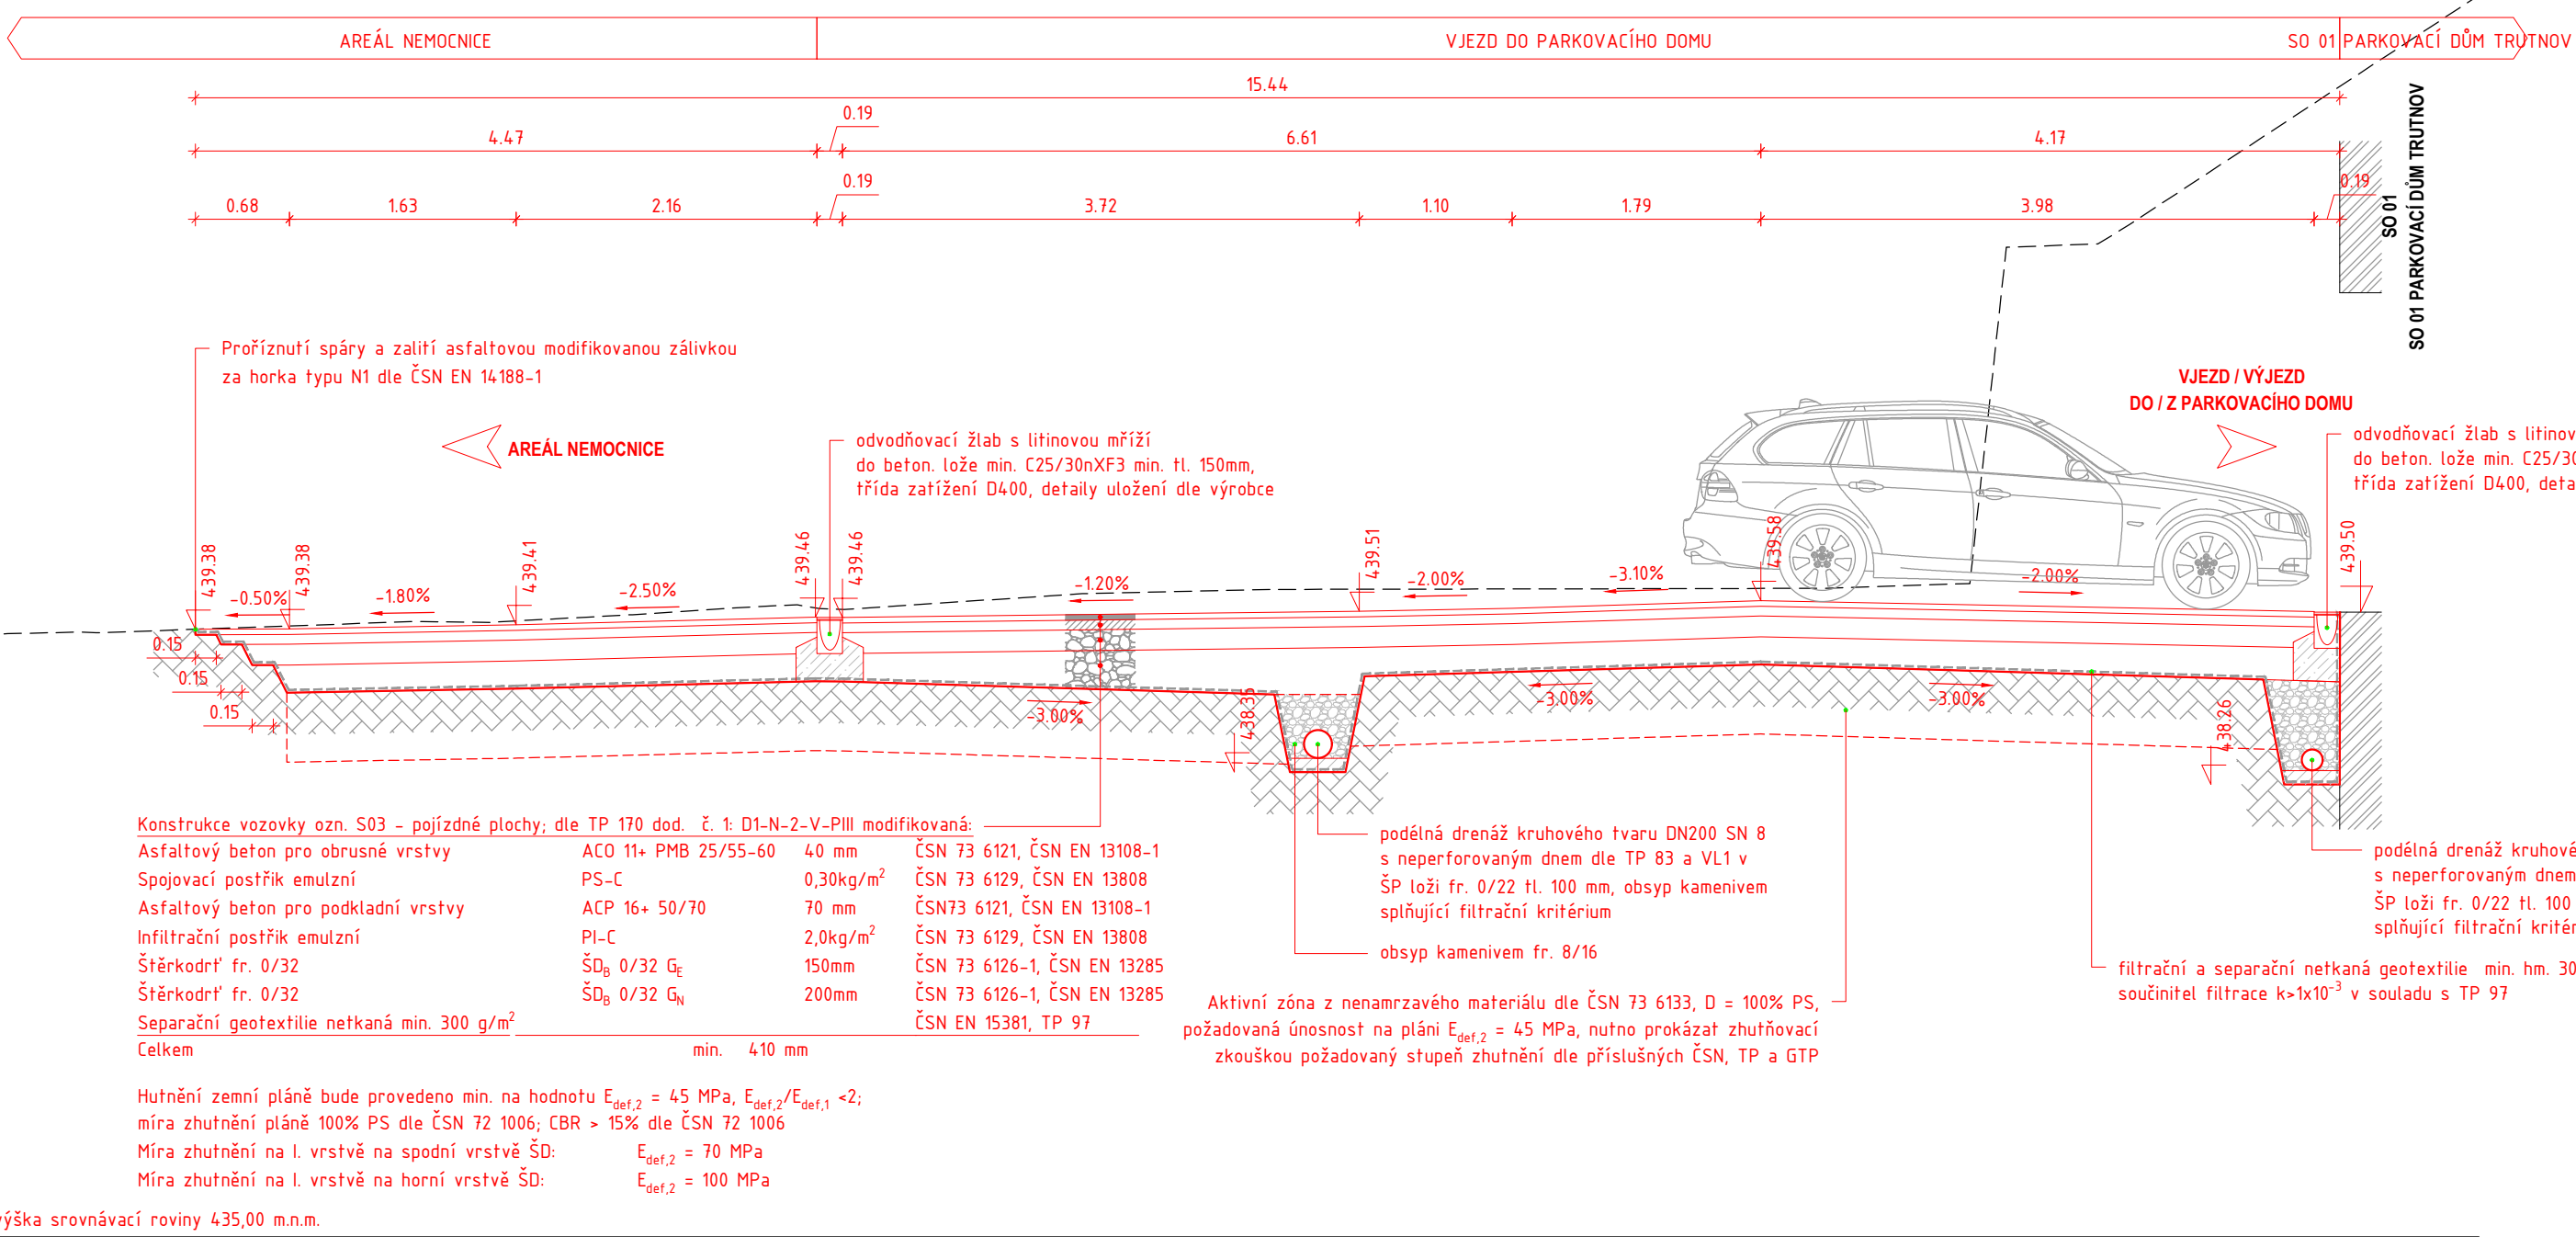


CHARAKTERISTICKÝ PŘÍČNÝ ŘEZ
ŘEZ VENKOVNÍM SCHODIŠTĚM CHPŘ2

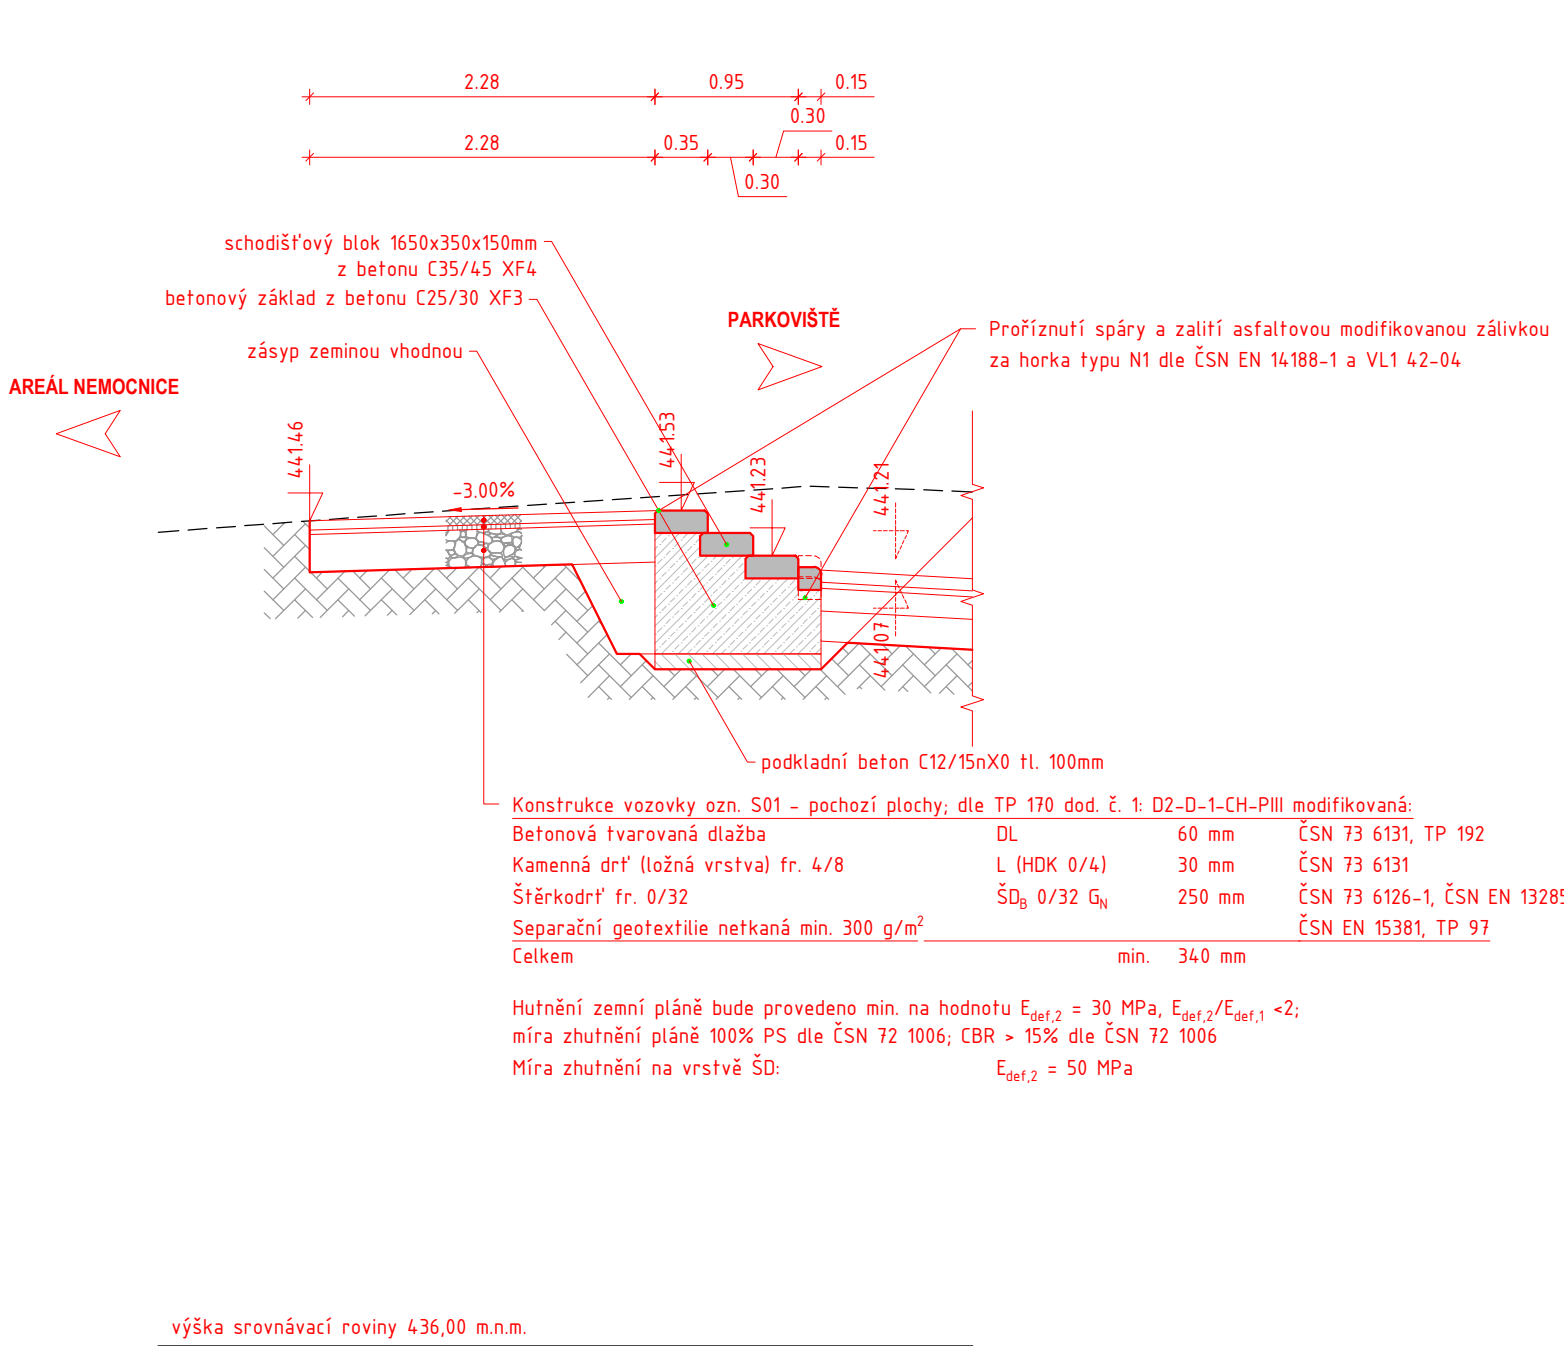

POZNÁMKY

- PROJEKTANT NENESE ŽÁDNOU ZODPOVĚDNOST ZA ZMĚNY PROVEDENÉ BEZ JEHO SOUHLASU.
- ZHOTOVITEL JE POVINNÝ O ZJIŠTĚNÝCH CHYBÁCH V DOKUMENTACI NEODKLADNĚ INFORMOVAT PROJEKTANTA.
- VŠECHNY VÝŠKOVÉ A DÉLKOVÉ ROZMĚRY BUDOU KONTROLOVÁNY BĚHEM PRŮBĚHU PRACÍ NA STAVBĚ.
- PŘED OBJEDNÁNÍM POUŽITÝCH MATERIÁLŮ JE POTŘEBA PŘESNĚ ZAMĚŘIT ZHOTOVITELEM SKUTEČNÉ ROZMĚRY NA STAVBĚ.
- V PŘÍPADĚ CHYBĚJÍCÍ KÓTY JE ZAKÁZÁNO OD MĚŘOVAT Z VÝKRESŮ, ALE NEPRODLENĚ KONTAKTOVAT PROJEKTANTA.
- ZMĚNY PROJEKTU JE MOŽNÉ VYKONAT POUZE SE SOUHLASEM AUTORA PROJEKTU.
- POD ZPEVNĚNÝMI PLOCHAMI POJÍŽDĚNÝCH KOMUNIKACÍ BUDOU ELEKTRICKÉ/SĐELOVACÍ ROZVODY ULOŽENY V CHRÁNICÍCHÁCH.
- STÁVAJÍCÍ POKLOPY PODZEMNÍCH ŠACHET BUDOU VÝŠKOVĚ UPRAVENY DLE ÚROVNĚ NOVÉ NIVELETY ZPEVNĚNÝCH PLOCH.

CHARAKTERISTICKÝ PŘÍČNÝ ŘEZ
PODÉLNÝ ŘEZ PARKOVISTĚM CHPŘ3

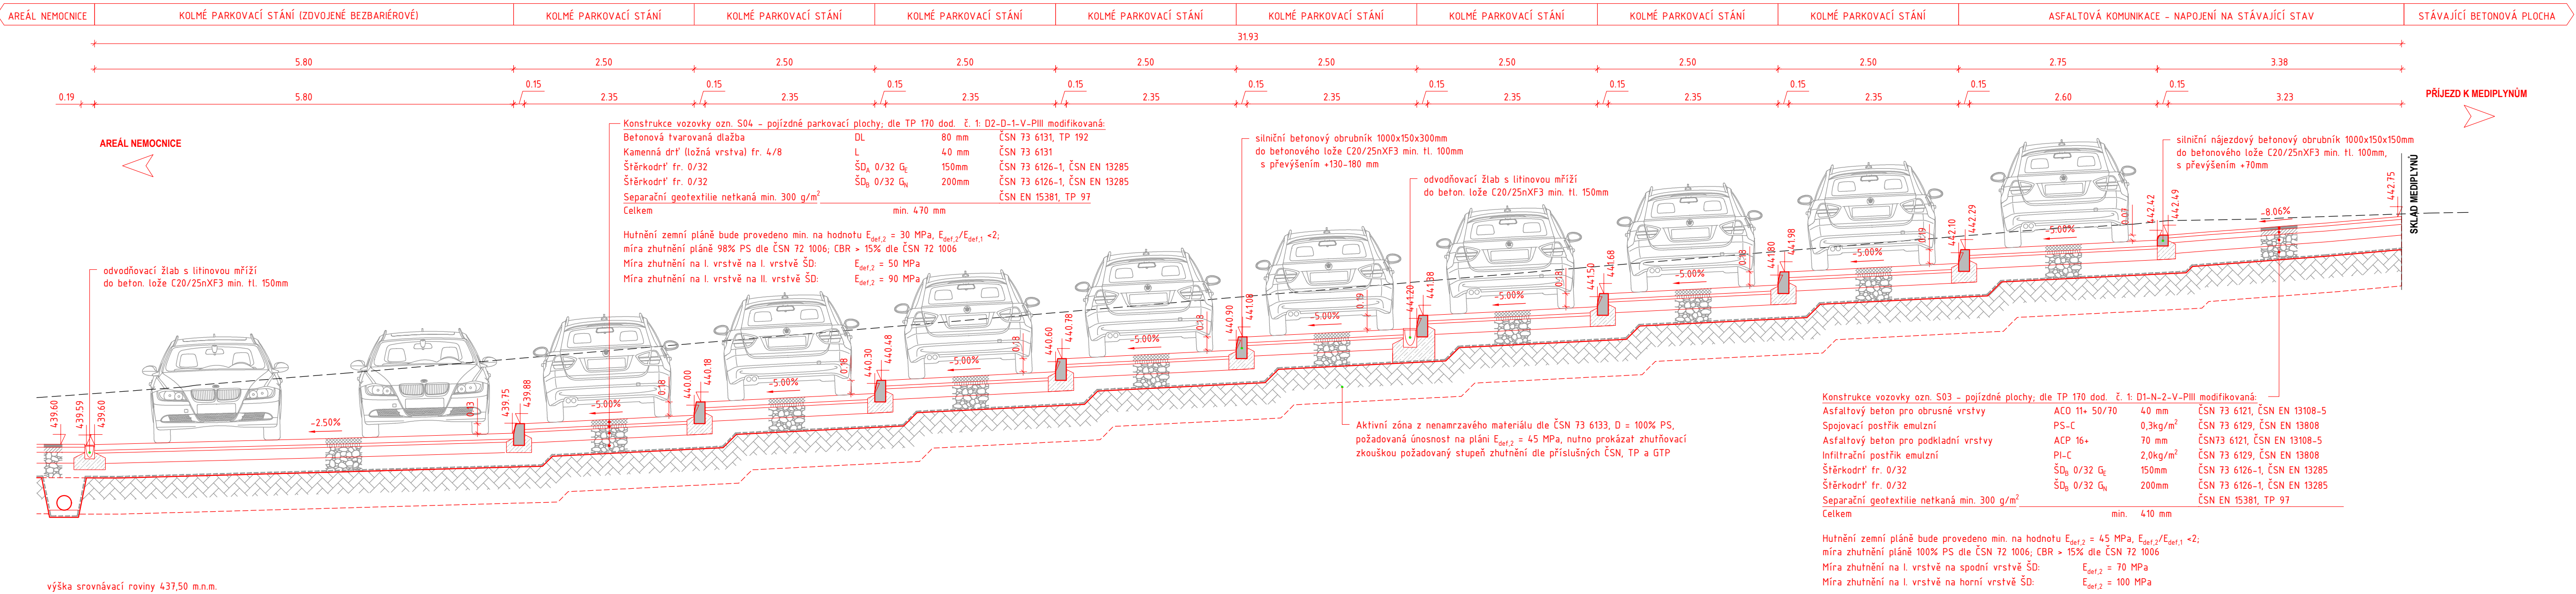

generální projektant

A99

Atelier 99 s.r.o.
Purkyňova 71/99
612 00 Brno

projektant části

číslo pare

architekt Ing. arch. Dana Lošťáková
HIP Ing. Tomáš Pulkrábek
ved. projektant Ing. Marie Kudělková
stavebník Královéhradecký kraj, Pivovarské náměstí 1245, 500 03 Hradec Králové

vypracoval Ing. Tomáš Efenberk
kontroloval Ing. Vít Rybák
zodp. projektant Ing. Vít Rybák

SO 01 PARKOVACÍ DŮM TRUTNOV
Oblastní nemocnice Trutnov

název stavby

objekt

část

název dokumentu

IO 200 Komunikace a zpevněné plochy

D1 - DOKUMENTACE STAVEBNÍHO NEBO INŽENÝRSKÉHO OBJEKTU

Charakteristické příčné řezy

zakázka

datum

stupeň

měřítko

číslo přílohy

205