

KATASTRY  
PARCELNÍ ČÍSLA  
DRUH POVRCHU

Trutnov		
1825/1		
nezpevněný – zeleň		zpevněný – asfalt

kú                      koleno 45                      lom                      lom

MĚŘÍTKA 1:200/100

LEGENDA TYPŮ ČAR  
PŮVODNÍ TERÉN  
UPRAVENÝ TERÉN

Parkovací dům Trutnov  
Přeložka plnu STL

OSA POTRUBÍ

KÓTA UPRAVENÉHO TERÉNU

HLOUBKA VÝKOPU

KÓTA VÝKOPU


HLOUBKA DNA POTRUBÍ

KÓTA DNA POTRUBÍ

KÓTA PŮVODNÍHO TERÉNU

SGOVNÁVACÍ ROVINA

STANIČENÍ [km/m]  
DN[mm]–MATERIÁL–DÉLKA[m]  
SKLON[?]-DÉLKA[m]

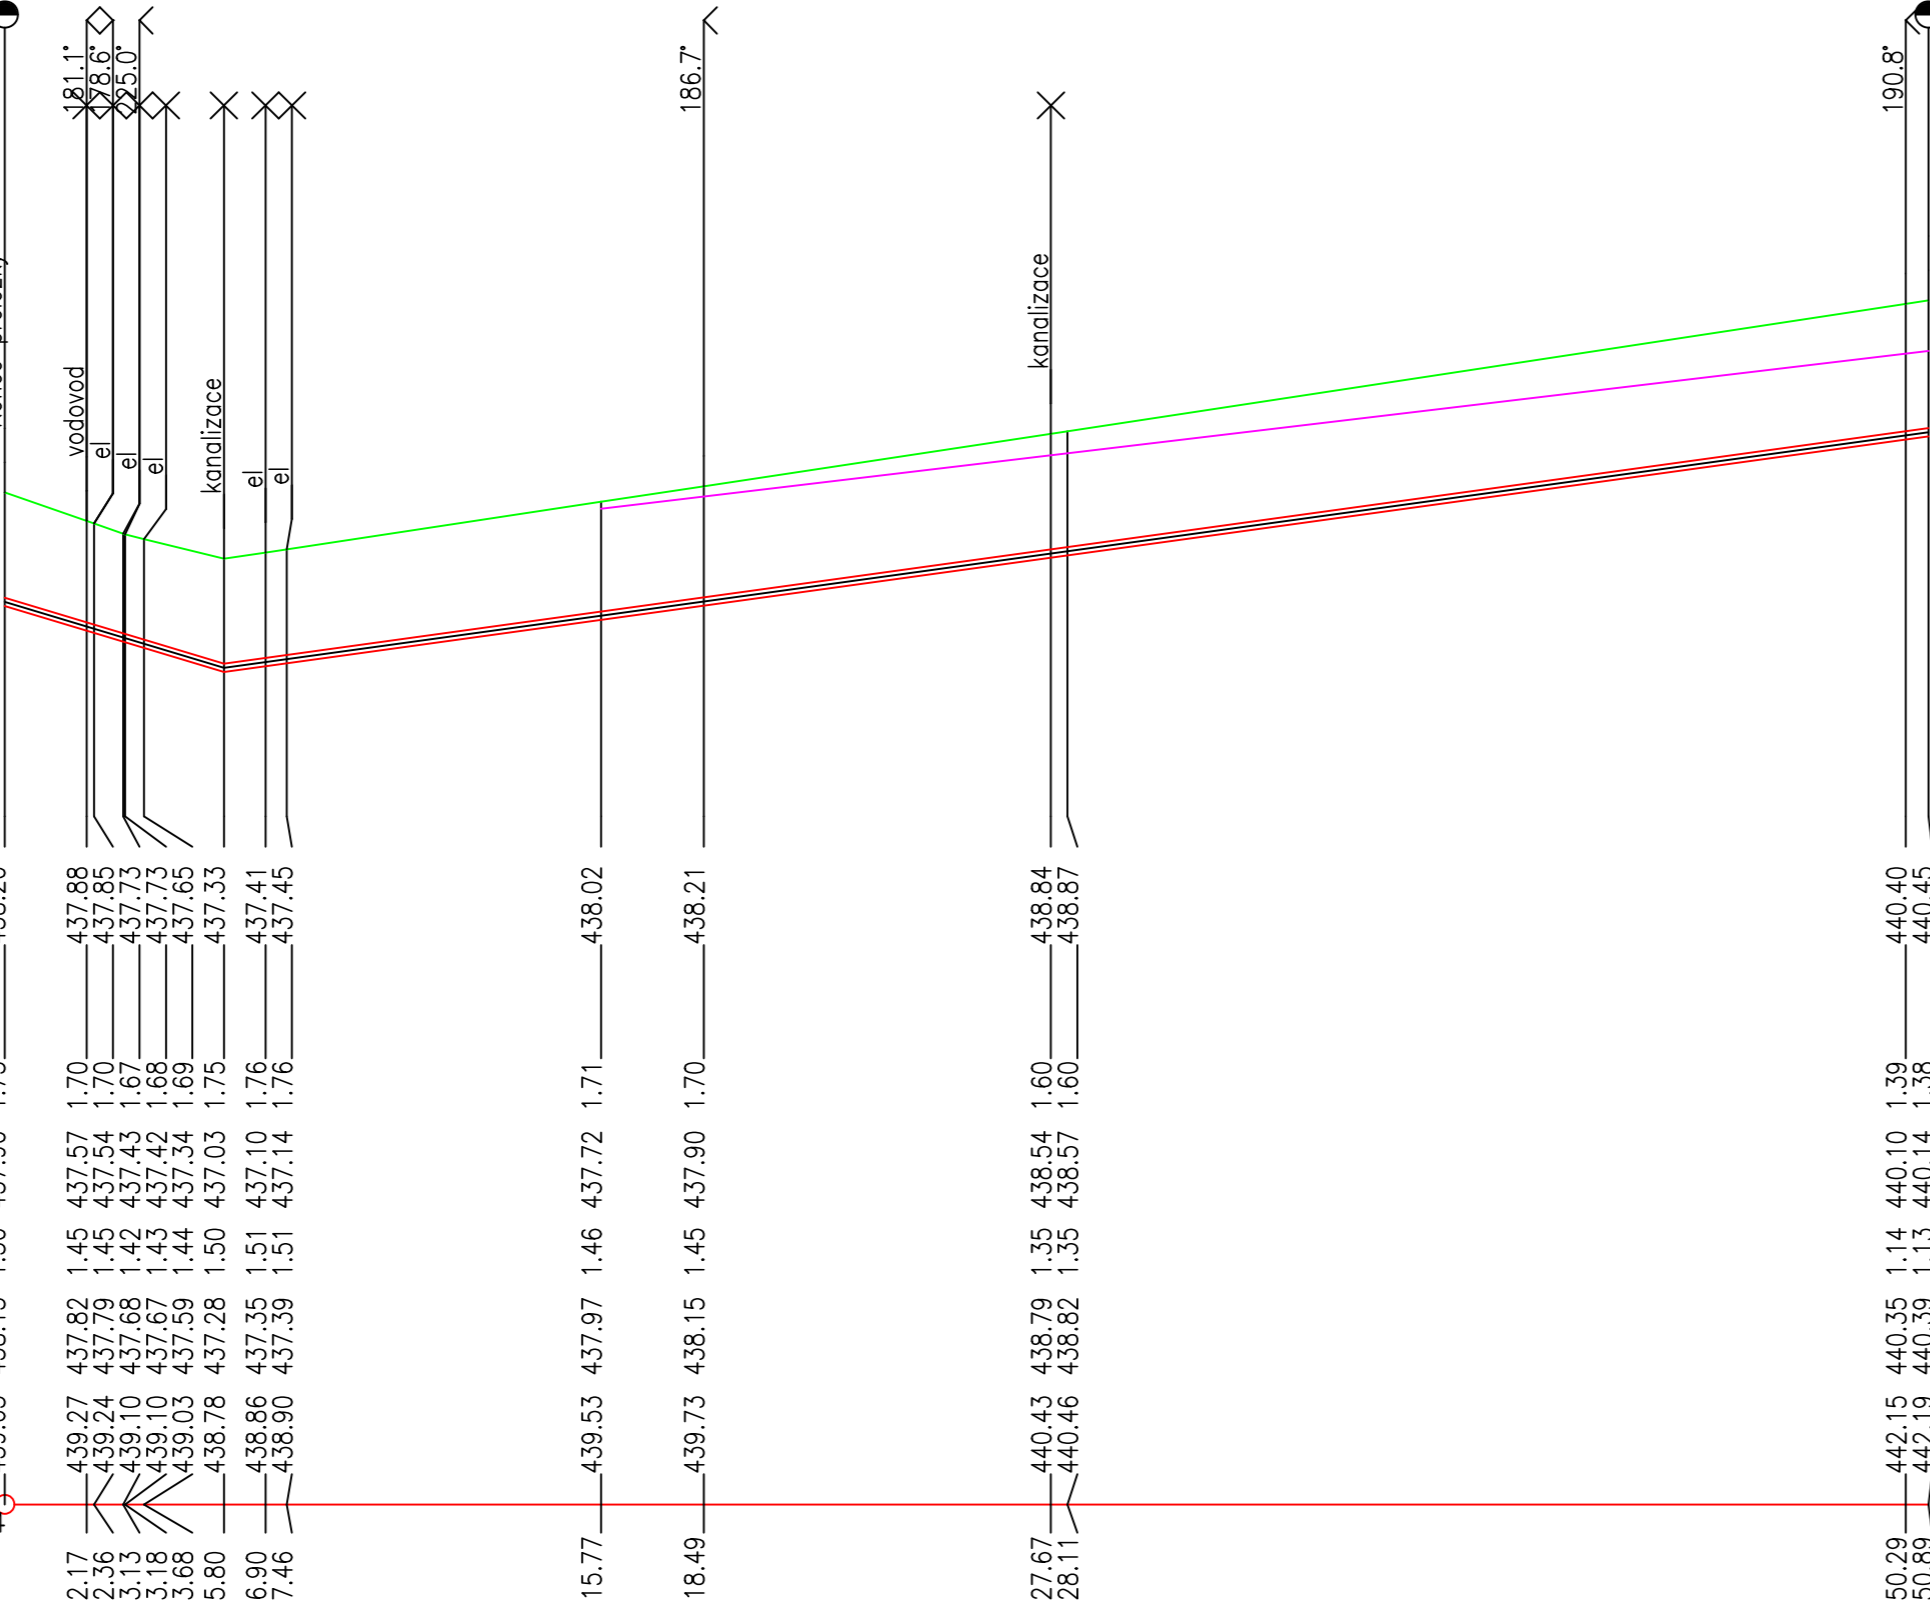

0.0	DN110–PE100 RC SDR17–50.89
150.79–5.80	69.08–45.09

generální projektant

**A99** Atelier 99 s.r.o.  
Purkyňova 71/99  
612 00 Brno

projektant části

číslo pare

architekt Ing. arch. Dana Lošťáková

vypracoval Ing. Žaneta Opršálová

HIP Ing. Tomáš Pulkrábek

kontroloval Ing. Miloš Červený

ved. projektant Ing. Marie Kudělková

zodp. projektant Ing. Miloš Červený

stavebník Královéhradecký kraj, Pivovarské náměstí 1245, 500 03 Hradec Králové

název stavby

## Parkovací dům Oblastní nemocnice Trutnov

objekt

IO 700

část D1. - DOKUMENTACE STAVEBNÍHO NEBO INŽENÝRSKÉHO OBJEKTU

název dokumentu

PODÉLNÝ PROFIL

zakázka A-22-1042

datum 10/2024

stupeň DPS

měřítko 1:200/100

číslo přílohy

203