

S06a - STŘECHA S FALCOVANOU PLECHOVOU KRYTINOU - NAPOJENÍ NA OBJEKTY

1 mm falcovaná krytina na dvojtlou stojatou drážku s těsněním, lakovaná (RAL 7024) - střecha nad 2.NP: titanizinkový plech tl. 0,8 mm s předzvětralým povrchem, střecha nad 4.NP: pozinkovaný plech tl. 0,8 mm

8 mm separační a mikroventilační vrstva: fólie lehkého typu s nakaširovanou strukturovanou rohoží

22 mm podkladní konstrukce z OSB desek tl. 22 mm, spád 5°

100 mm tepelná izolace ve spádu 5° - EPS 150 s vložnými dř. prvky 40/100 mm, kotveno k podkladu


180 mm tepelná izolace ve spádu 5° - EPS 150 s vložnými dř. prvky 60/180 mm, kotveno k podkladu

4 mm parotěsná vrstva ze samolepícího modifikovaného asfaltového pásu

44 mm 2x OSB deska tl. 22 mm, spád 5°

150 mm hranoly 80/150 mm kotvené pomocí trámových botek (do přilehlé nosné konstrukce betonové resp. zděné), rozteč 800 mm, na jedné straně kluzný spoj (dilatace mezi objekty), spád 5°

revize:	obsah změny:	autor:	datum:

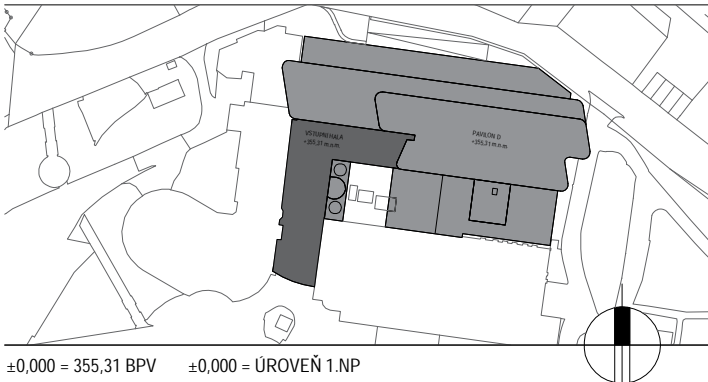

±0,000 = 355,31 BPV ±0,000 = ÚROVEŇ 1.NP

investor / investor
Královéhradecký kraj
Královéhradecký kraj
Pivovarské náměstí 1245
500 03 Hradec Králové
IČO 708 89 546
DIČ CZ 708 89 546

generální projektant / executive architect DOMY, spol. s r. o.

DOMY ARCHITECTS
Politických vězňů 19, 110 00 Praha 1
tel. +420 224 233 730
email domy@domycz.com www.domy.cz

pozn.: tato dokumentace je duševním vlastnictvím autorů a vztahuje se na ni autorské právo

statutární zástupce / owner representative ING. ARCH. MICHAL JUHA, ING. ARCH. JAN TOPINKA

hlavní architekt projektu / project architect ING. ARCH. MICHAL JUHA, ING. ARCH. JAN TOPINKA

zpracovatel dílu / consultant
DOMY, spol. s r. o.
Politických vězňů 19
110 00 Praha 1
+420 224 233 730
domy@domycz.com
www.domy.cz

statutární zástupce / owner representative ING. ARCH. MICHAL JUHA, ING. ARCH. JAN TOPINKA

projektant / planner ING. ROMAN JAROSIL, ING. BLANKA HANDRYCHOVÁ

stavba / build

**OBLASTNÍ NEMOCNICE NÁCHOD
II. ETAPA MODERNIZACE A DOSTAVBY**

část projektu / project part D.1.1. ARCHITEKTONICKO STAVEBNÍ ŘEŠENÍ

stupeň / phase DOKUMENTACE PRO PROVÁDĚNÍ STAVBY

datum / date 06/2025

objekt / object SO 01 OBJEKT D, SO 02 VYS. CT, SO 03 VSTUPNÍ HALA

měřítko / scale 1:50

název výkresu / drawing title
PUDŮRYS STŘECH - SO01 - část 4 - střecha nad 4.NP

autoři / authors ING. ARCH. MICHAL JUHA, ING. ARCH. JAN TOPINKA
ING. ARCH. J.R. PRIESTER, ING. ARCH. M. ZÁBOJOVÁ

hlavní inženýr projektu / project leader ING. ROMAN JAROSIL

hlavní projektant / chief designer ING. BLANKA HANDRYCHOVÁ

vypracoval / prepared by ING. PETRA MÜLLEROVÁ

kontroloval / checked by ING. ARCH. MICHAL JUHA

autorizoval / authorized by ING. ARCH. MICHAL JUHA, ING. ROMAN JAROSIL

číslo výkresu / drawing No. D.1.1

14.4

název souboru / file name
NENA_RDS_STRECHY

číslo kopie / copy No.

POZNÁMKA / NOTE
Tato dokumentace je duševním vlastnictvím autorů a vztahuje se na ni autorské právo.

autorizační razítko a podpis

autorizační razítko a podpis