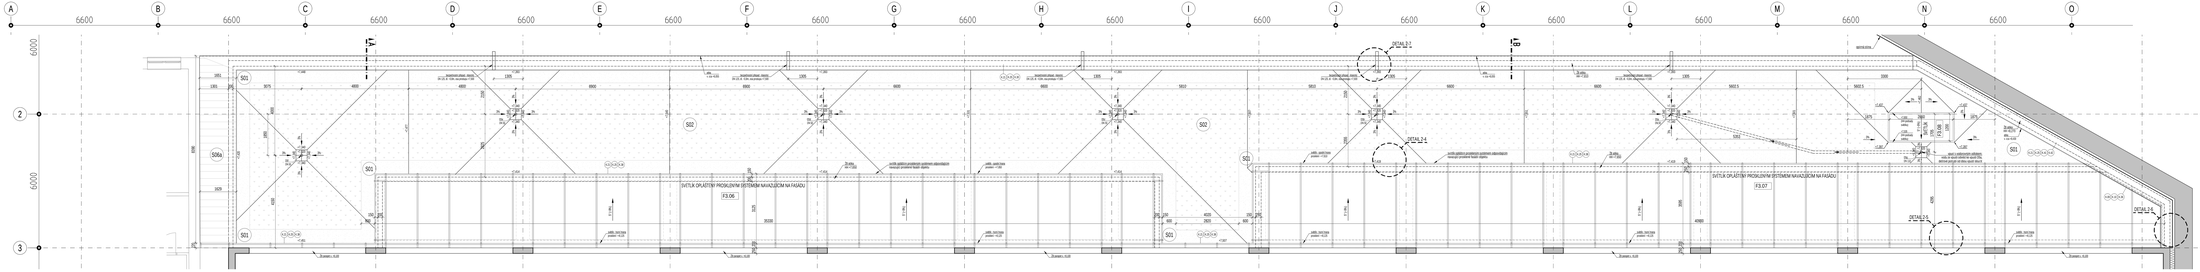
A
B
C
D
E
F
G
H
I
J
K
L
M
N
O
6600
2
3
6000
S01
S02
S06a
S03
DETAIL 3-1
DETAIL 2-1
DETAIL 2-2
DETAIL 2-3
DETAIL 2-4
SVETLÍK OPLASTĚNÝ PROSKLENÝM SYSTÉMEM MANŽELSKÝM NA FASÁDU
F3.06
F3.07
3x vpusť s kl.03
3x odtok s kl.03
3x vpusť s kl.03
3x vpusť s kl.03
3x vpusť