

LEGENDA MATERIÁLŮ


	STÁVAJÍCÍ OBJEKTY
	PROSTÝ BETON
	ŽELEZOBETON
	ZDĚNÉ PRČKY Z KERAMICKÝCH DĚROVANYCH CIHEL
	ZDĚNÉ PRČKY Z PLNÝCH CIHEL (PRČKA U CT)
	DP21
	ZDĚNÁ STĚNA EI 60 TL. 150 MM
	TEPELNÁ IZOLACE MINERÁLNÍ VATA
	TEPELNÁ IZOLACE POLYSTYREN EPS
	TEPELNÁ IZOLACE POLYSTYREN XPS (FASADY POD TERÉNEM, SPODNÍ STAVBA)
	HYDROIZOLACE
	HRANICE POŽÁRNÍCH ÚSEKŮ
	HUTNĚNÝ ZÁSPY
	ROSTLÁ ZEMINA

V PROSTORECH PRO ROZVADEČE BUDE PROVEDENA ZE VŠECH STRAN STANDARDNÍ STĚNA (DP1 RESP. DP2), TOTÉŽ PLATÍ PRO SLABOPROUDÉ ŠACHTY PŘÍSTUPNÉ DVEŘEMI

POZNÁMKY

[illegible]

SCHÉMA DĚLENÍ OBJEKTU

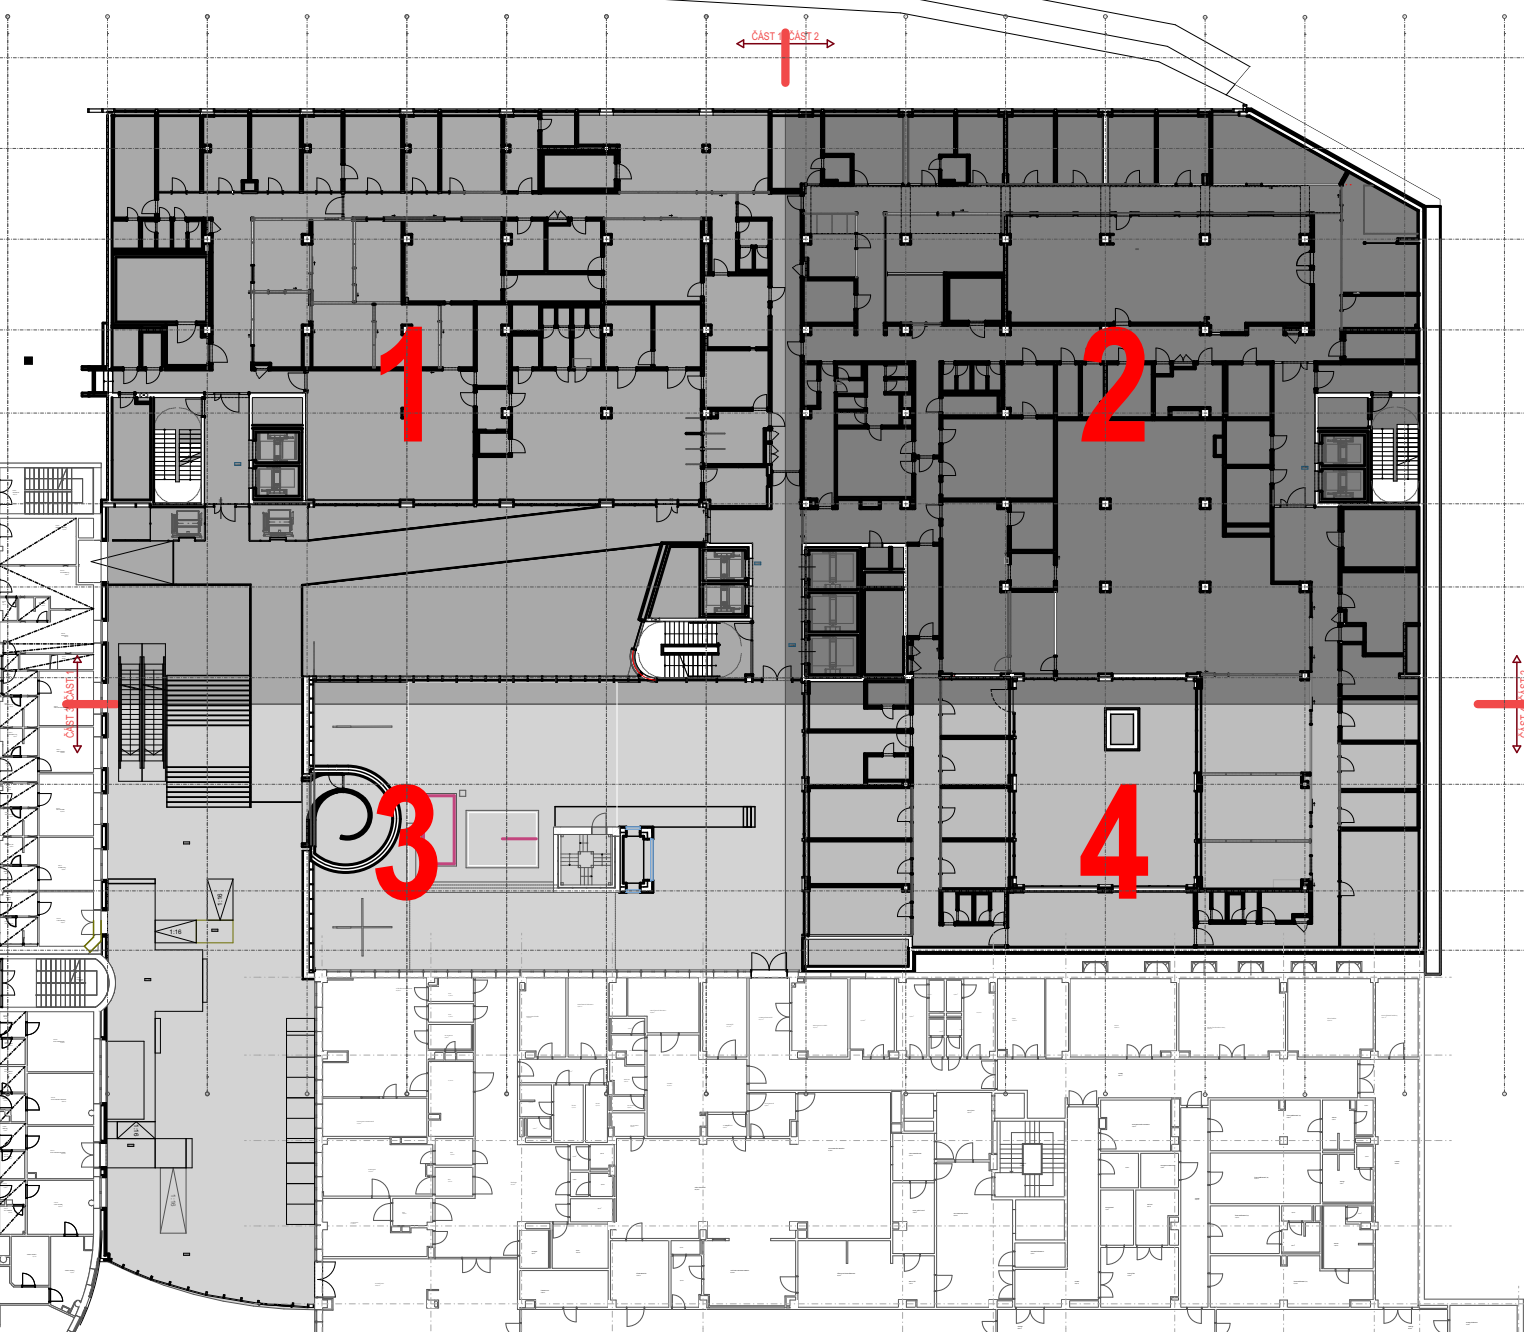

LEGENDA ZNAČEK

OS01	OSTATNÍ VÝROBKY VIZ TABULKA OSTATNÍCH VÝROBKŮ
Z01	ZÁMEČNÍCKÉ VÝROBKY VIZ TABULKA ZÁMEČNÝCH VÝROBKŮ
HY01	DOPLNĚKY K HYGIENICKÝM PROSTORŮM VIZ TABULKA HYGIENICKÝCH DOPLNĚKŮ
V1.01	OZNAČENÍ VNITŘNÍCH STĚN VIZ TABULKA VNITŘNÍCH STĚN
D1.01	OZNAČENÍ DVEŘÍ VIZ TABULKA DVEŘÍ
H	OZNAČENÍ HYDRANTOVÝCH SKŘÍŇÍ VNITŘNÍ POKRYTÍ A HLEDÍ PŘÍSTROJŮ
PW01	OZNAČENÍ OCHRANNÝCH PRVKŮ STĚN A ROHŮ VIZ TABULKA OCHRANNÝCH PRVKŮ - ČÁST II

