ŘEZ D-D'

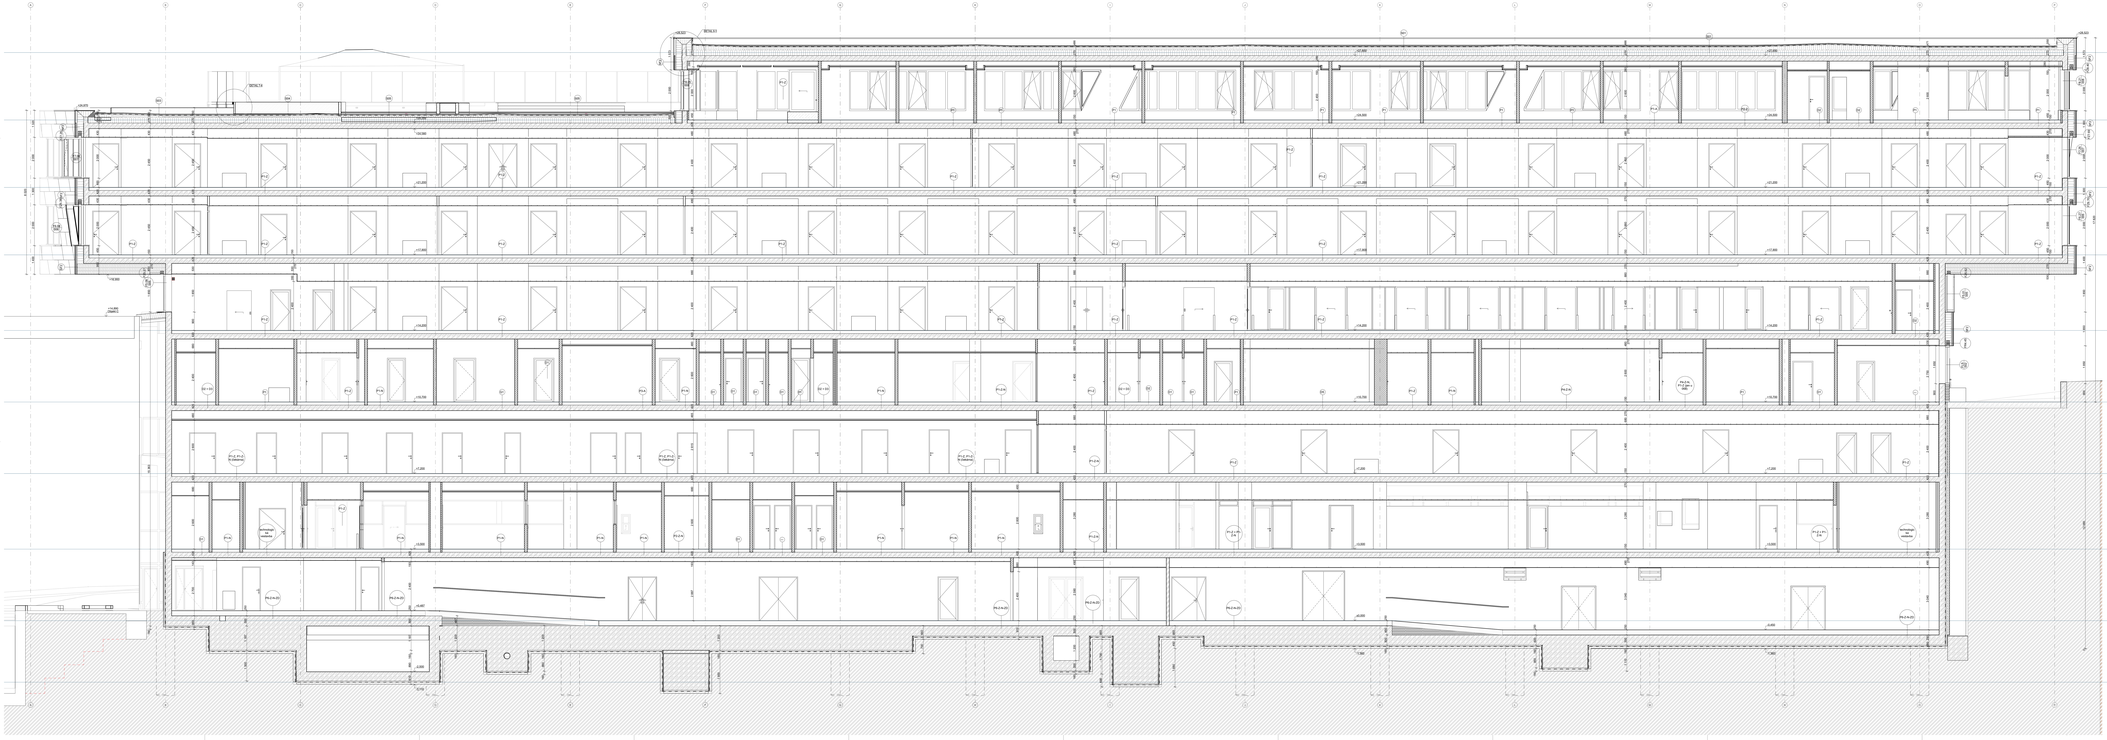

LEGENDA MATERIÁLŮ

- STÁVAJÍCÍ OBJEKTY
- PROSTÝ BETON
- ŽELEZOBETON
- ZDĚNÉ PŘÍČKY Z KERAMICKÝCH DĚROVANÝCH CIHEL
- ZDĚNÉ PŘÍČKY Z PLNÝCH CIHEL (PŘÍP. VÁPENOPÍSKOVÝCH)
- ZDĚNÁ STĚNA 15-30 TL. 150 MM
- TEPELNÁ IZOLACE MINERÁLNÍ VATA
- TEPELNÁ IZOLACE POLYSTYREN EPS
- TEPELNÁ IZOLACE POLYSTYREN XPS (PŘÍPADNĚ PIOU TERÉNEM, SPÁDOVÉ ŠTÍPÁNÍ)
- HYDROIZOLACE
- HRANICE POŽÁRNÍCH ÚSEKŮ
- HUTNĚNÝ ZÁSYP
- ROSTLÁ ZEMINA

LEGENDA ZNAČEK

- OS01 — OSTATNÍ VÝROBKY (VIZ TABULKA STAVEBNÍCH VÝROBKŮ)
- ZS1 — ZÁMEČNICKÉ VÝROBKY (VIZ TABULKA STAVEBNÍCH VÝROBKŮ)
- HYG1 — DOPLŇKY K HYGIENICKÝM PROSTORÁM (VIZ TABULKA HYGIENICKÝCH ZAŘÍZENÍ)
- V1.01 — OZNAČENÍ VNITŘNÍCH STĚN (VIZ TABULKA VNITŘNÍCH STĚN)
- D1.01 — OZNAČENÍ DVEŘÍ (VIZ TABULKA DVEŘÍ)
- H — OZNAČENÍ HYDRANTOVÝCH SKŘÍNÍ (VIZ TABULKA HYDRANTŮ)
- PW01 — OZNAČENÍ OCHRANNÝCH PRVKŮ STĚN A ROHŮ (VIZ TABULKA OCHRANNÝCH PRVKŮ - DEŠŤ 1M)

V PROSTORECH PRO ROZVAŽEČE BUDE PROVEDENA ZE VŠECH STRAN STANDARDNÍ STĚNA (DP1 RESP. DP2), TOTOŽ PLATÍ PRO SLADKOVZDUŠNÉ ŠACHTY PŘÍSTUPNÉ DVEŘMI

POZNÁMKY

- HEIGHT REFERENCE SYSTEM: BALTSKÝ VÝŠKOVÝ SYSTÉM PO ÚPRAVĚ 1957
- VŠECHNY ROZMĚRY I ÚDAJE JSOU ORIENTAČNÍ A PŘED REALIZACÍ JE NUTNÉ JE PŘEZKOUŠET A UPŘESNIT
- VŠECHNY ROZMĚRY JE NUTNÉ PŘED ZAHÁJENÍM PRACÍ OVĚŘIT NA STAVBĚ