


LEGENDA MATERIÁLŮ

- | | |
|-------------------------------------------------------------------------------------|----------------------------------------------|
|  | BEZPRAHEČKOVÁ ZAPUŠTĚNÁ LED LINKA |
|  | ZAPUŠTĚNÝ DOWNLIGHT LED |
|  | NÁSTĚNNÉ SVÍTLIDLO LED |
|  | ZAPUŠTĚNÉ DESIGNOVÉ SVÍTLIDLO |
|  | PŘÍSAZENÉ PŘÍMYSLOVÉ SVÍTLIDLO LED |
|  | ZAPUŠTĚNÉ NOUZOUE SVÍTLIDLO LED |
|  | NÁSTĚNNÉ NOUZOUE SVÍTLIDLO S PIKTOGRAMEM LED |
|  | VZT_ODVODNÍ ANEMOSTAT |
|  | VZT_PŘÍVODNÍ ANEMOSTAT |
|  | VZT_PŘÍVODNÍ MŘÍŽKA |
|  | VZT_ODVODNÍ POTRUBÍ |
|  | RTCH_FANCOIL |
|  | |
|  | SLA_EPS_POŽÁRNÍ HLÁŠIČ |
|  | SLA_NOUZOUVÝ ZVUKOVÝ SYSTÉM |
|  | SLA_ACCESS POINT WIFI |

SCHÉMA DĚLENÍ OBJEKTU

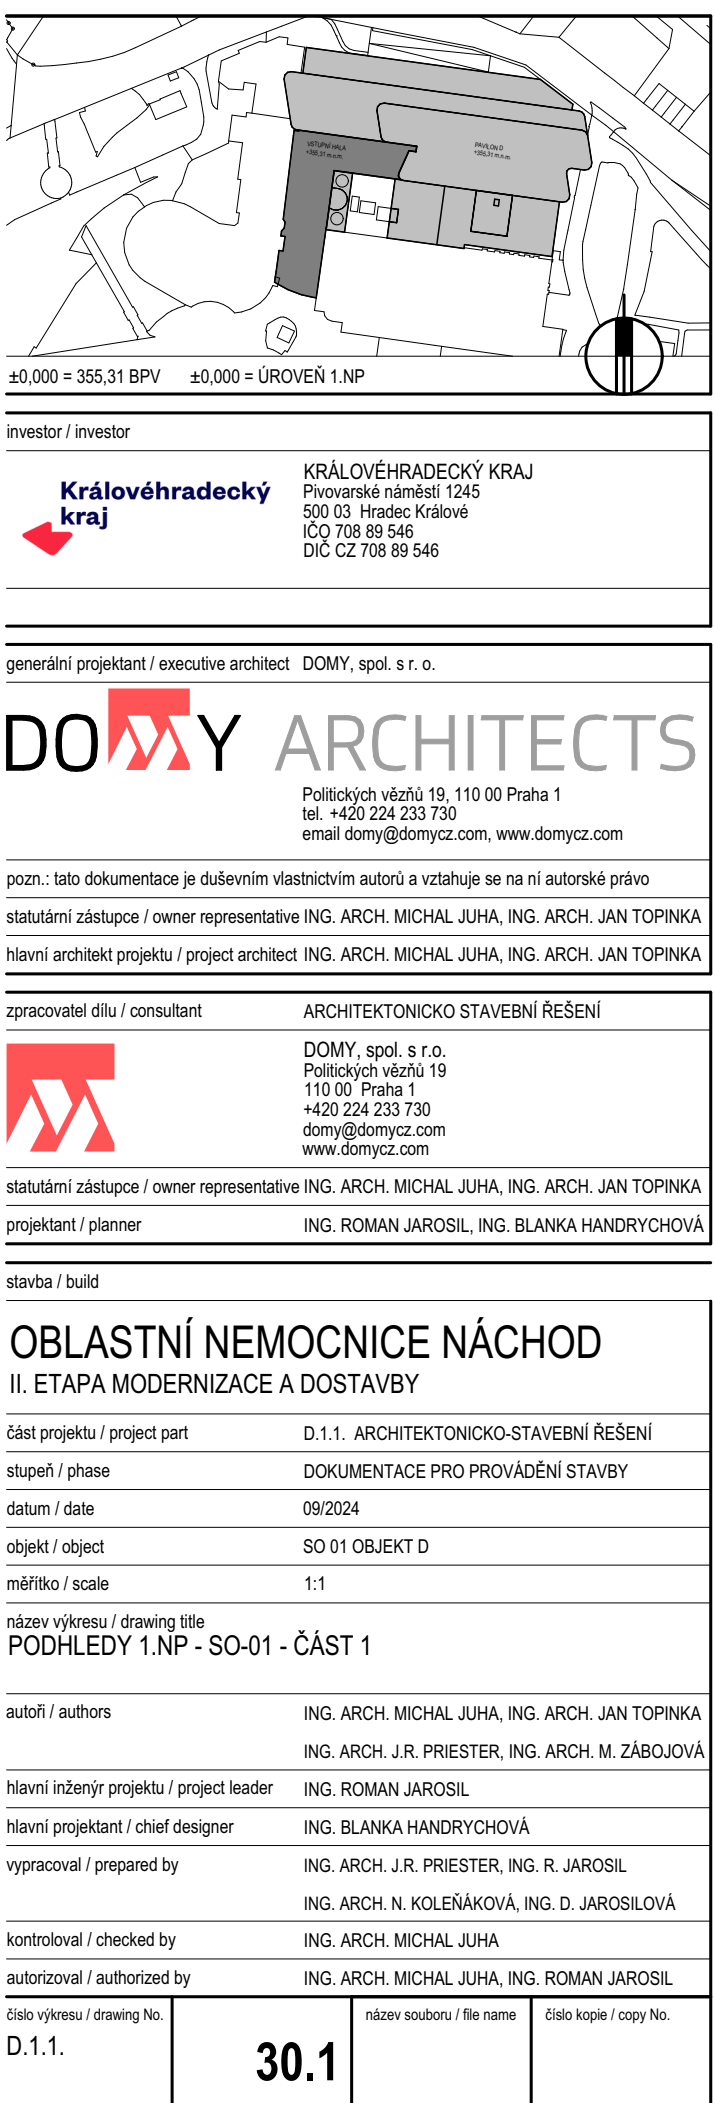

POZNÁMKA / NOTE