ŘEZ A-A' – ČÁST 2

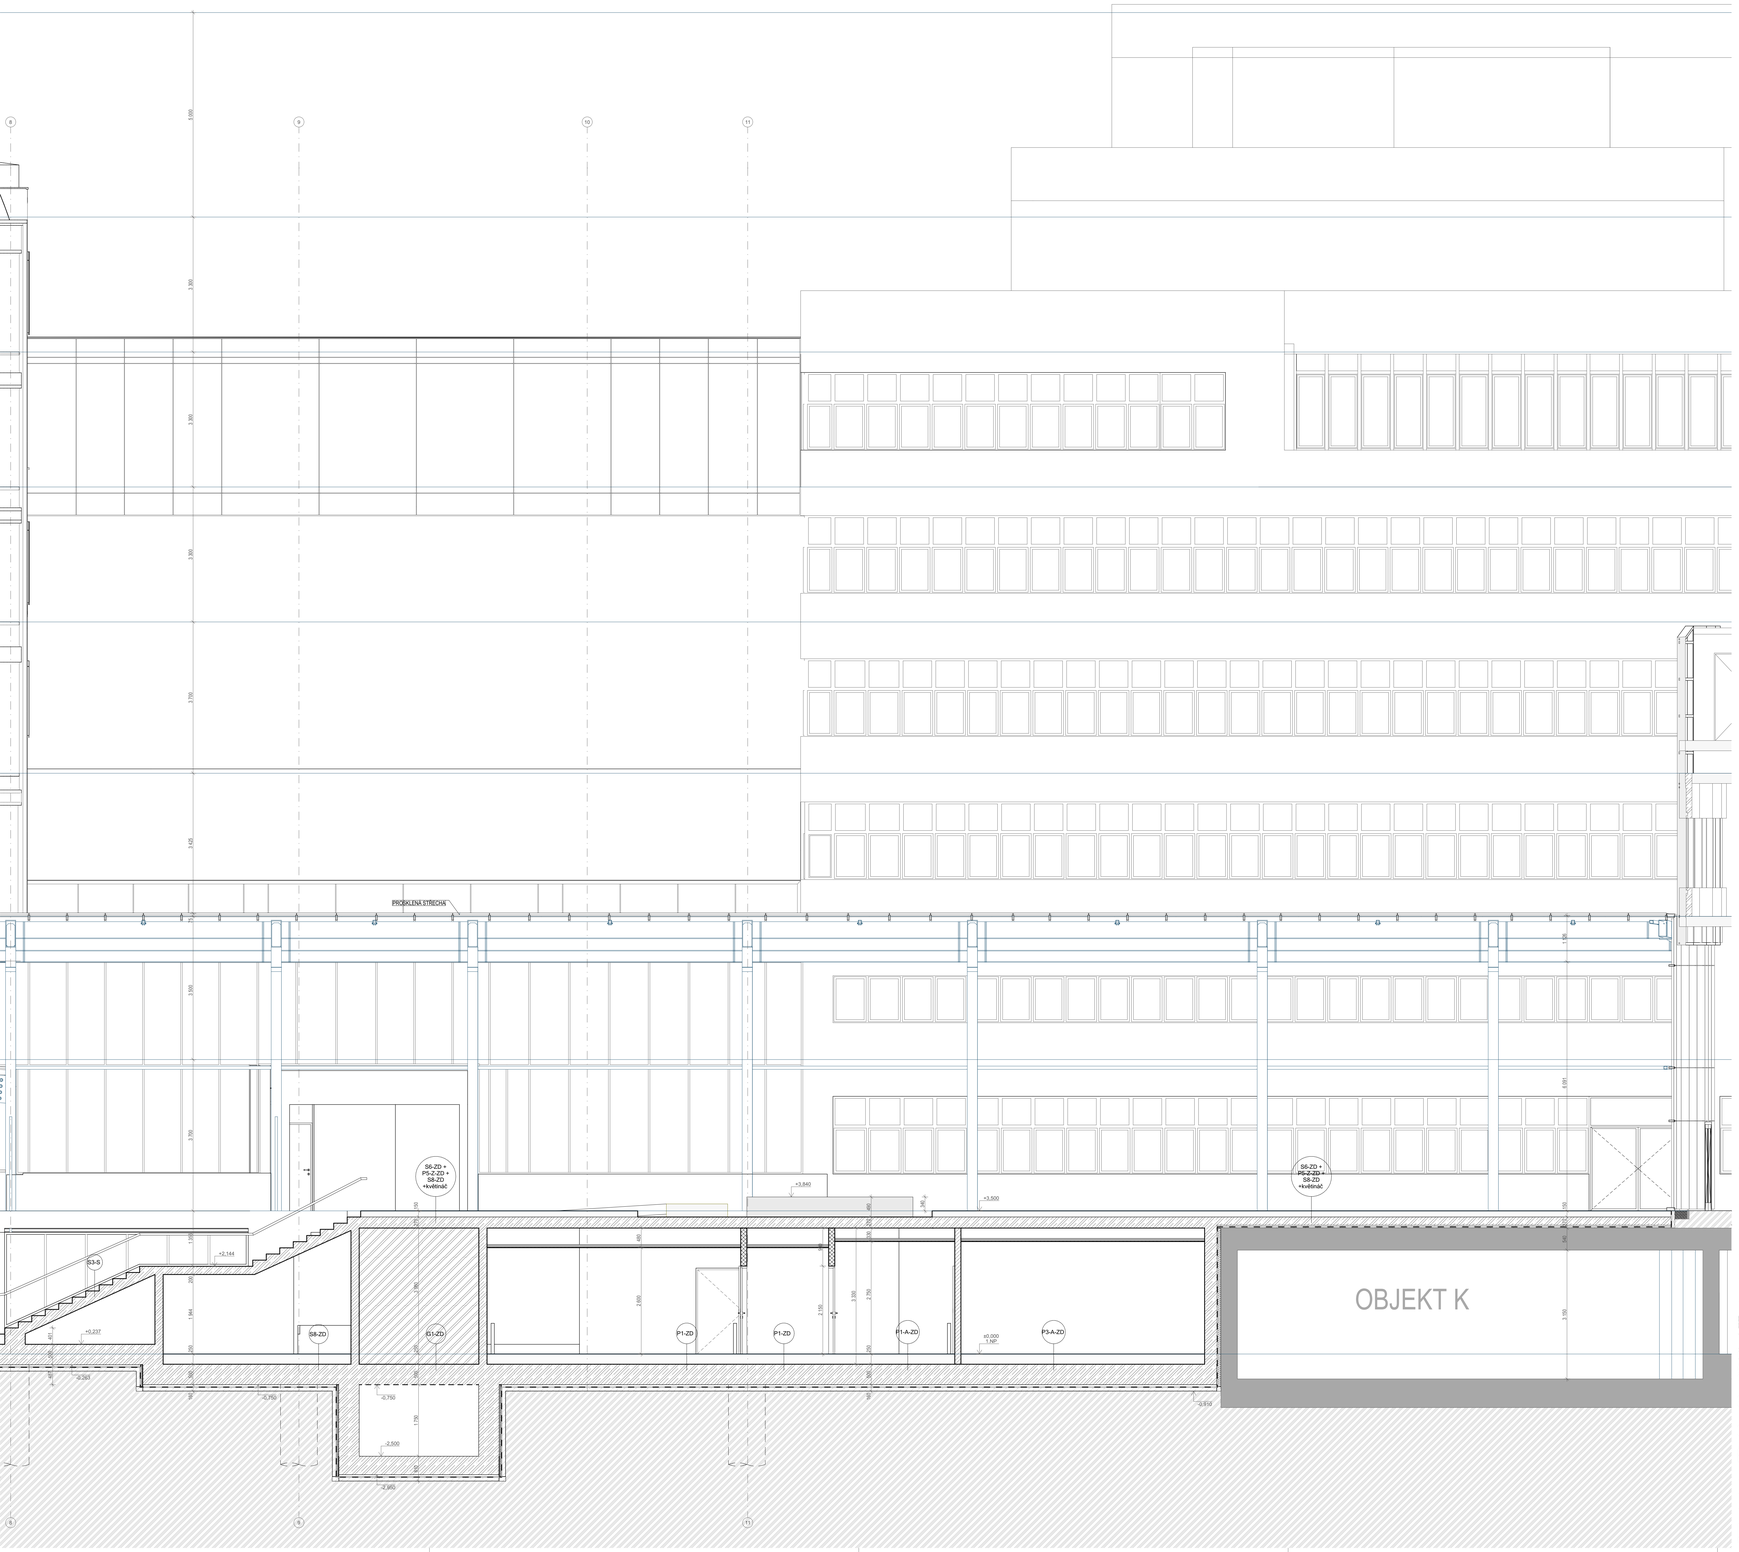
8
9
10
11
5 000
3 300
3 300
3 300
3 700
PROSKLENÉ STŘECHY
S6-ZD +
P5-Z-ZD +
S8-ZD
+květináč
S3-S
S8-ZD
S1-ZD
P1-ZD
P1-ZD
P1-A-ZD
P3-A-ZD
OBJEKT K
±0,000
1.NP
+2,164
+0,237
-0,263
-0,750
-0,750
-2,500
-2,963
+3,840
+3,000
-0,918
1 450
1 700
1 300
1 950
2 600
1 100
1 390
1 700
1 350
1 300
1 700
1 300
1 950
1 300
1 700
1 300
1 950
1 300
1 700
1 300
1 950