


KRAJSKÝ ÚŘAD KRÁLOVEHRADECKÉHO KRAJE

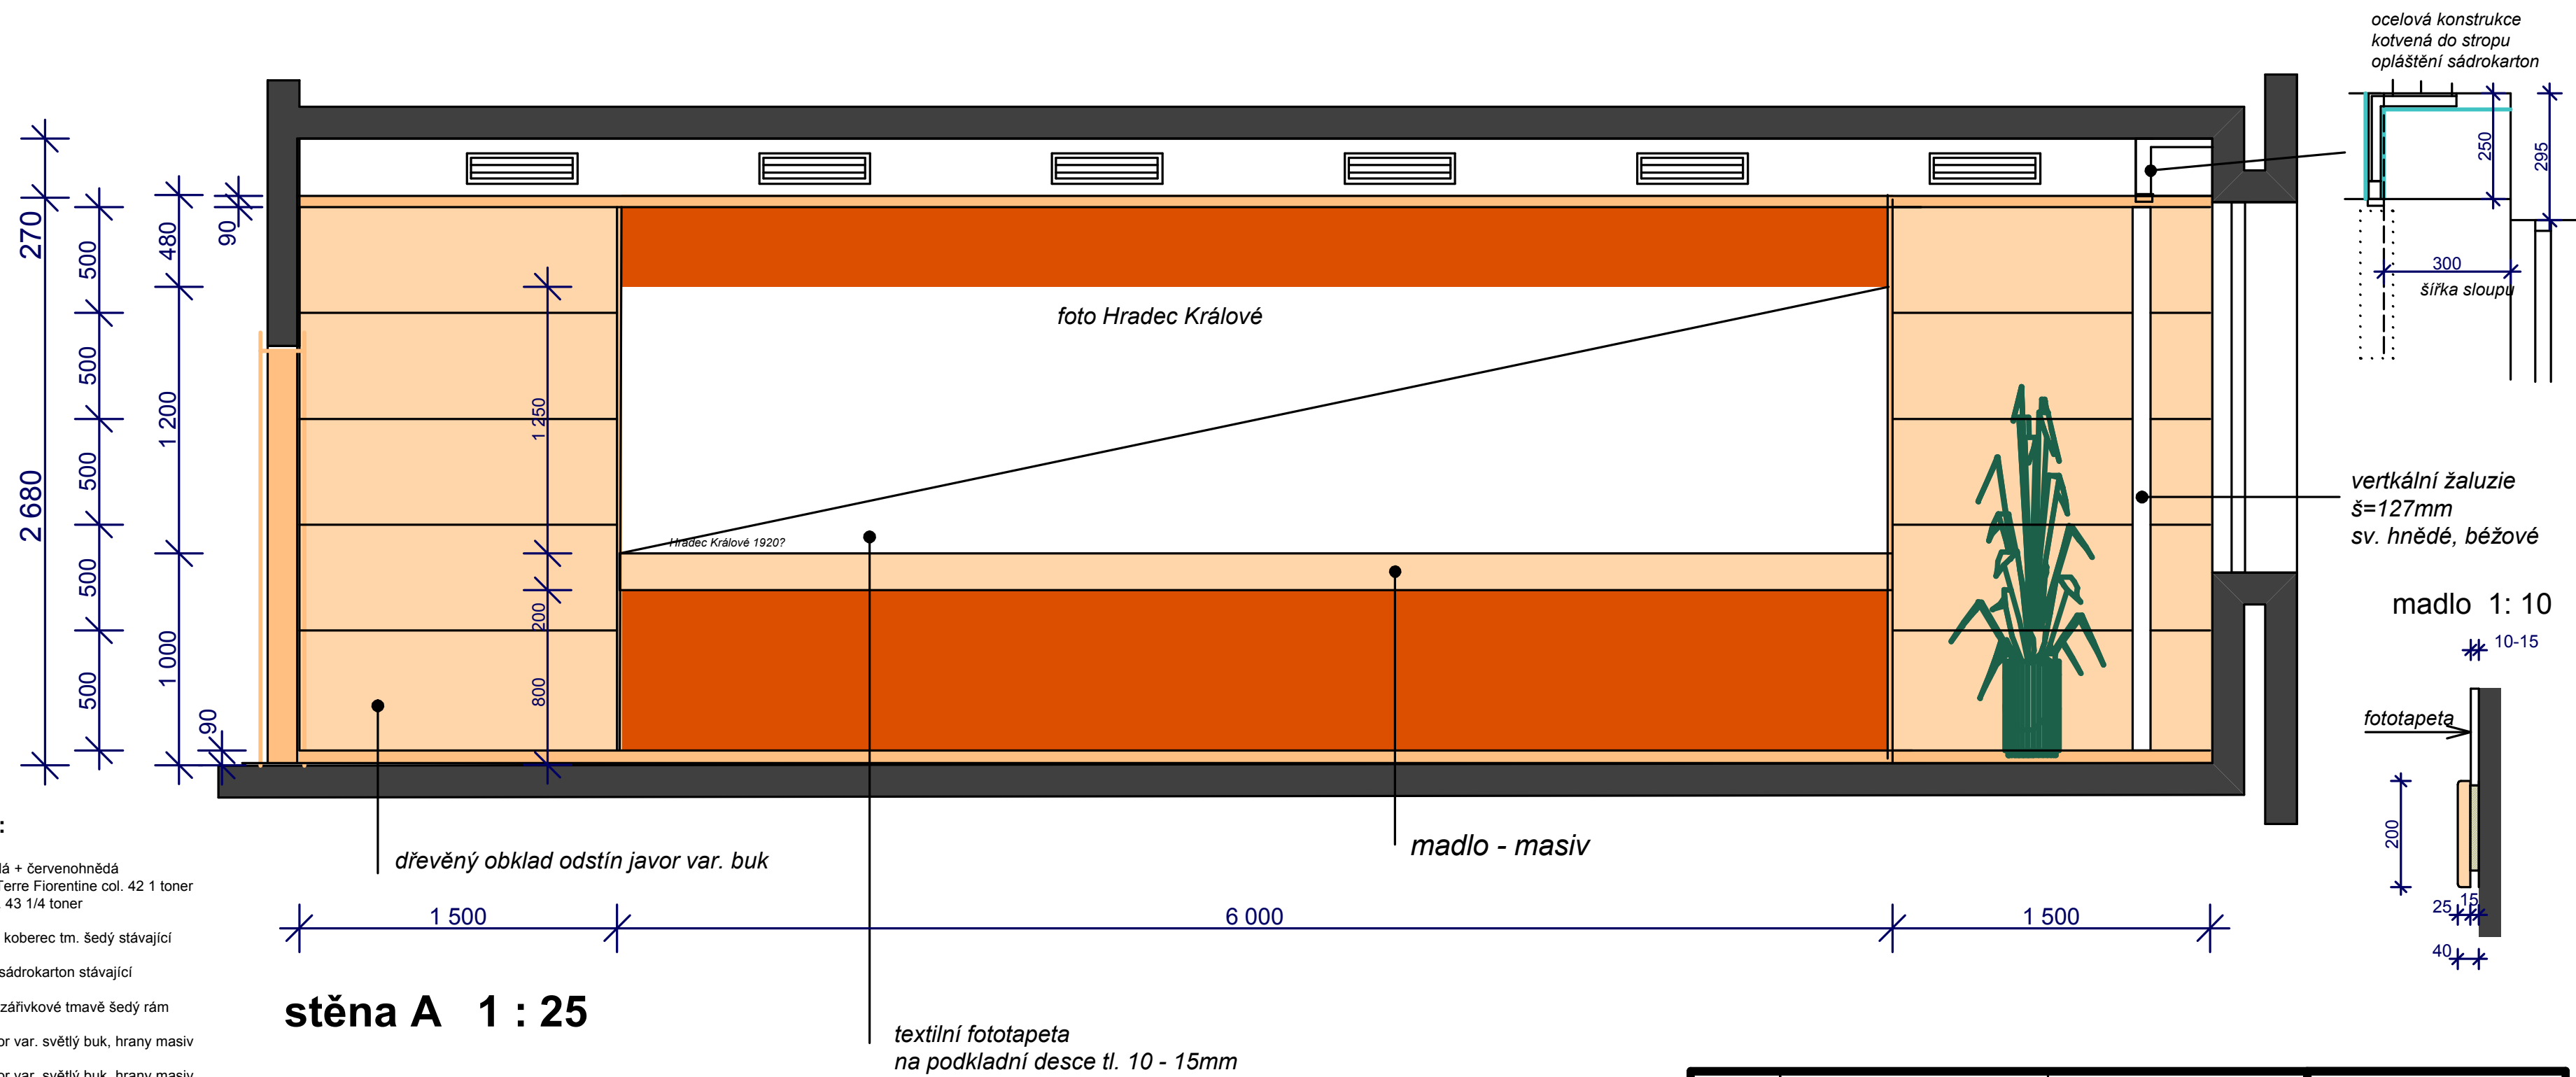

NAVRHL:	Ing. arch. Z. Falátek	Zdeněk Falátek <b>ATELIER FALÁTEK</b> Sportovní 686, 500 09 Hradec Králové tel.-fax: 495532902 IČO: 16796098 DIČ: CZ5706150835	
INVESTOR:	Královehradecký kraj, Pivovarské náměstí 1245, 500 03 Hradec Králové	STUPEŇ: INT	
MÍSTO:	Krajský úřad Královehradeckého kraje	DATUM: 04 - 2015	
STAVBA:	Zasedací místnost P1.905 Krajského úřadu Královehradeckého kraje	Č.VÝKRESU: 02	
OBJEKT:	Zasedací místnost P1. 905		
OBSAH:	Stěna A 1 : 25		