


## ROZVÁDĚČ R.PBZ-C

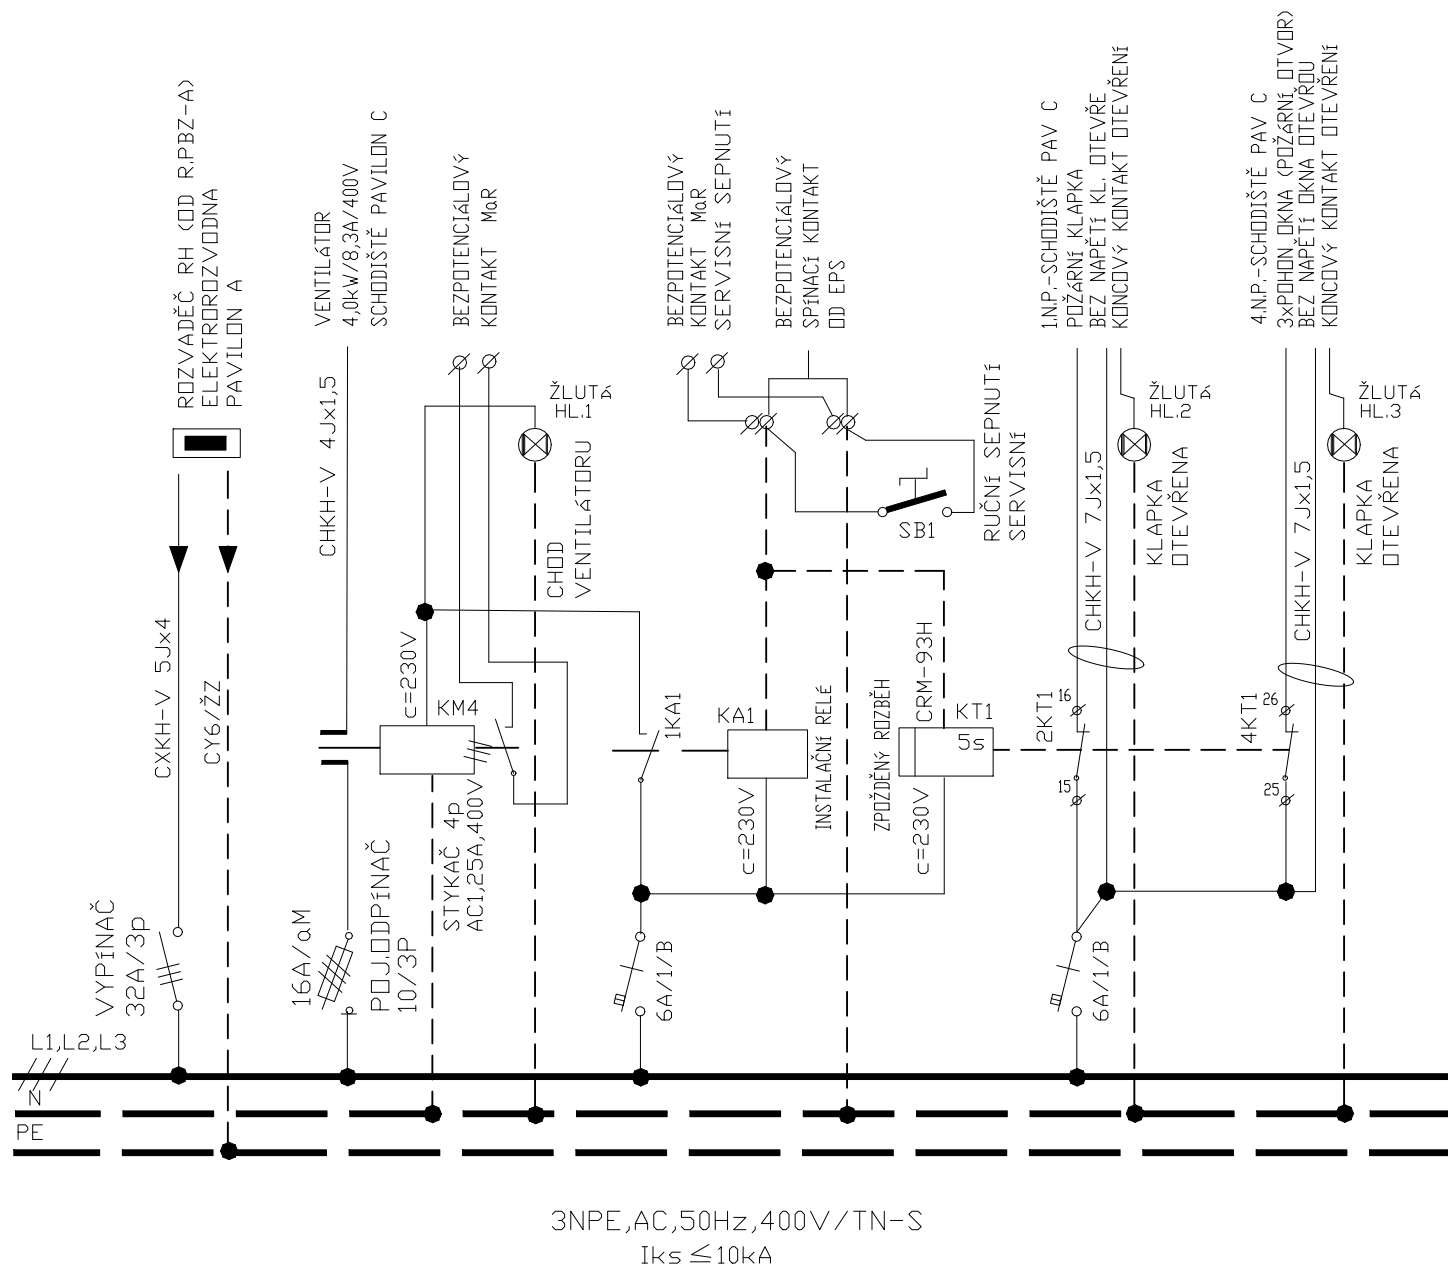

## ROZVÁDĚČ R.PBZ-C

3PEN,AC,50HZ,230/400V/ TN-S  
 $I_n = 32A$ ,  $I_{kS}$  MENŠÍ NEŽ 10 kA  
 VÝVODY VRCHEM  
 PŘÍVODY VRCHEM  
 OCHRANA PŘED ÚRAZEM EL.-AUTOMATICKÝM ODPOJENÍM OD ZDROJE  
 KRYTÍ IP 30  
 ROZVÁDEČ OCELOPLECHOVÝ NA POVRCH,  
 S POŽÁRNÍ ODOLNOSTÍ  
 ROZMĚR: DLE VÝROBCE, POČET TE MODULŮ 24

POZNÁMKA / NOTE

Tato dokumentace je duševním vlastnictvím autorů a vztahuje se na ni autorské právo.

autorizační razítko a podpis

autorizační razítko a podpis

POZNÁMKA / NOTE

Tato dokumentace je duševním vlastnictvím autorů a vztahuje se na ni autorské právo.

investor / investor

**Královéhradecký kraj**

**KRÁLOVÉHRADECKÝ KRAJ**  
Pivovarské náměstí 1245  
500 03 Hradec Králové  
IČO 708 89 546  
DIČ CZ 708 89 546

generální projektant / executive architect **DOMY, spol. s r. o.**

DOMY ARCHITECTS

Politických vězňů 19, 110 00 Praha 1  
tel. +420 224 233 730  
email domy@domycz.com, www.domycz.com

pozn.: tato dokumentace je duševním vlastnictvím autorů a vztahuje se na ní autorské právo

statutární zástupce / owner representative **ING. ARCH. MICHAL JUHA, ING. ARCH. JAN TOPINKA**

hlavní architekt projektu / project architect **ING. ARCH. MICHAL JUHA, ING. ARCH. JAN TOPINKA**

zpracovatel dílu / consultant SILNOPROUDÁ ELEKTROTECHNIKA



**SPE - ING. JOSEF EHL**  
JÍŽNÍ 870  
HRADEC KRÁLOVÉ 3, 500 03  
tel.: +420 603 168 062  
email: spe.eh@hsc.cz

statutární zástupce / owner representative **ING. JOSEF EHL**projektant / planner ING. JOSEF EHL

stavba / build

## OBLASTNÍ NEMOCNICE NÁCHOD

číslo projektu / project no. D.1.4.6. SILNOPROUDÁ ELEKTROTECHNIKA

stupeň / phase DOKUMENTACE PRO PROVÁDĚNÍ STAVBY

datum / date 09/2024

objekt / object ÚPRAVY OBJEKTU C

měřítko / scale

název výkresu / drawing title

## SCHÉMA ROZVÁDĚČE R.PBZ-C

autoři / authors ING. ARCH. MICHAL JUHA, ING. ARCH. JAN TOPINKA

ING. ARCH. J.R. PRIESTER, ING. ARCH. M. ZÁBOJOVÁ

hlavní inženýr projektu / project leader **ING. ROMAN JAROSIL**

## hlavní projektant / chief designer

vypracoval / prepared by ING. JOSEF EHL

VYPRACOVAL

kontroloval / checked by ING. JOSEF EHL

ING. JOSEF EHL

číslo výkresu / drawing No.

D.1.4.6. 8

název souboru / file name
---------------------------

ONN-2ET\_DPS\_SIL

číslo kopie / copy No.

420 x 297