




LEGENDA

Fc... Fasádní prvky



FASÁDA ŘEŠENA V PD: Snížení energetické náročnosti budov v
oblastní nemocnici Náchod a změna v provozování pavilonu B, C

UVEDENÁ HODNOTA ±0,000 SE VZTAHUJE K OBJEKTU D, ±0,000 OBJEKTU C JE 355,90 BPV

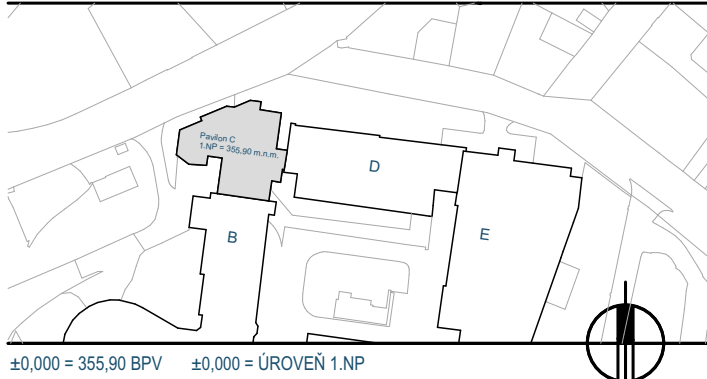

Investor / investor



KRÁLOVÉHRADECKÝ KRAJ
Průmyslová ulice 1245
500 03 Hrádec Králové
IČO 708 89 546
DIČ CZ 708 89 546

generální projektant / executive architect DOMY, spol. s r. o.



Politických vězňů 19, 110 00 Praha 1
tel. +420 224 233 730
email domy@domycz.com, www.domycz.com

pozn.: tato dokumentace je duševním vlastnictvím autorů a vztahuje se na ni autorské právo

statutární zástupce / owner representative ING. ARCH. MICHAL JUHA, ING. ARCH. JAN TOPINKA

Hlavní architekt projektu / project architect ING. ARCH. MICHAL JUHA, ING. ARCH. JAN TOPINKA

zpracovatel dílu / consultant

ARCHITEKTONICKO STAVEBNÍ ŘEŠENÍ



DOMY, spol. s r. o.
Politických vězňů 19
110 00 Praha 1
+420 224 233 730
domy@domycz.com
www.domycz.com

statutární zástupce / owner representative ING. ARCH. MICHAL JUHA, ING. ARCH. JAN TOPINKA

projektant / planner ING. ROMAN JAROSIL, ING. BLANKA HANDRYCHOVÁ

stavba / build

OBLASTNÍ NEMOCNICE NÁCHOD
II. ETAPA MODERNIZACE A DOSTAVBY

část projektu / project part D.1.1. ARCHITEKTONICKO-STAVEBNÍ ŘEŠENÍ

stupeň / phase DOKUMENTACE PRO PROVÁDĚNÍ STAVBY

datum / date 09/2024

objekt / object ÚPRAVY OBJEKTU C

měřítko / scale 1:50

název výkresu / drawing title

Západní pohled

autoři / authors

ING. ARCH. MICHAL JUHA, ING. ARCH. JAN TOPINKA

ING. ARCH. J.Ř. PRIESTER, ING. ARCH. M. ŽABOJČOVÁ

Hlavní inženýr projektu / project leader

ING. ROMAN JAROSIL

Hlavní projektant / chief designer

ING. BLANKA HANDRYCHOVÁ

vypracoval / prepared by

ING. ARCH. J.Ř. PRIESTER

kontroloval / checked by

ING. ARCH. MICHAL JUHA

autorizoval / authorized by

ING. ARCH. MICHAL JUHA, ING. ROMAN JAROSIL

Dělo výkresu / drawing No.

D.1.1.

název souboru / file name

18.

Dělo kópie / copy No.

POZNÁMKA / NOTE

Tato dokumentace je duševním vlastnictvím autorů a vztahuje se na ni autorské právo.