


DETAIL 1 - ATIKA NAD PROSKLENÝM SCHODIŠTĚM

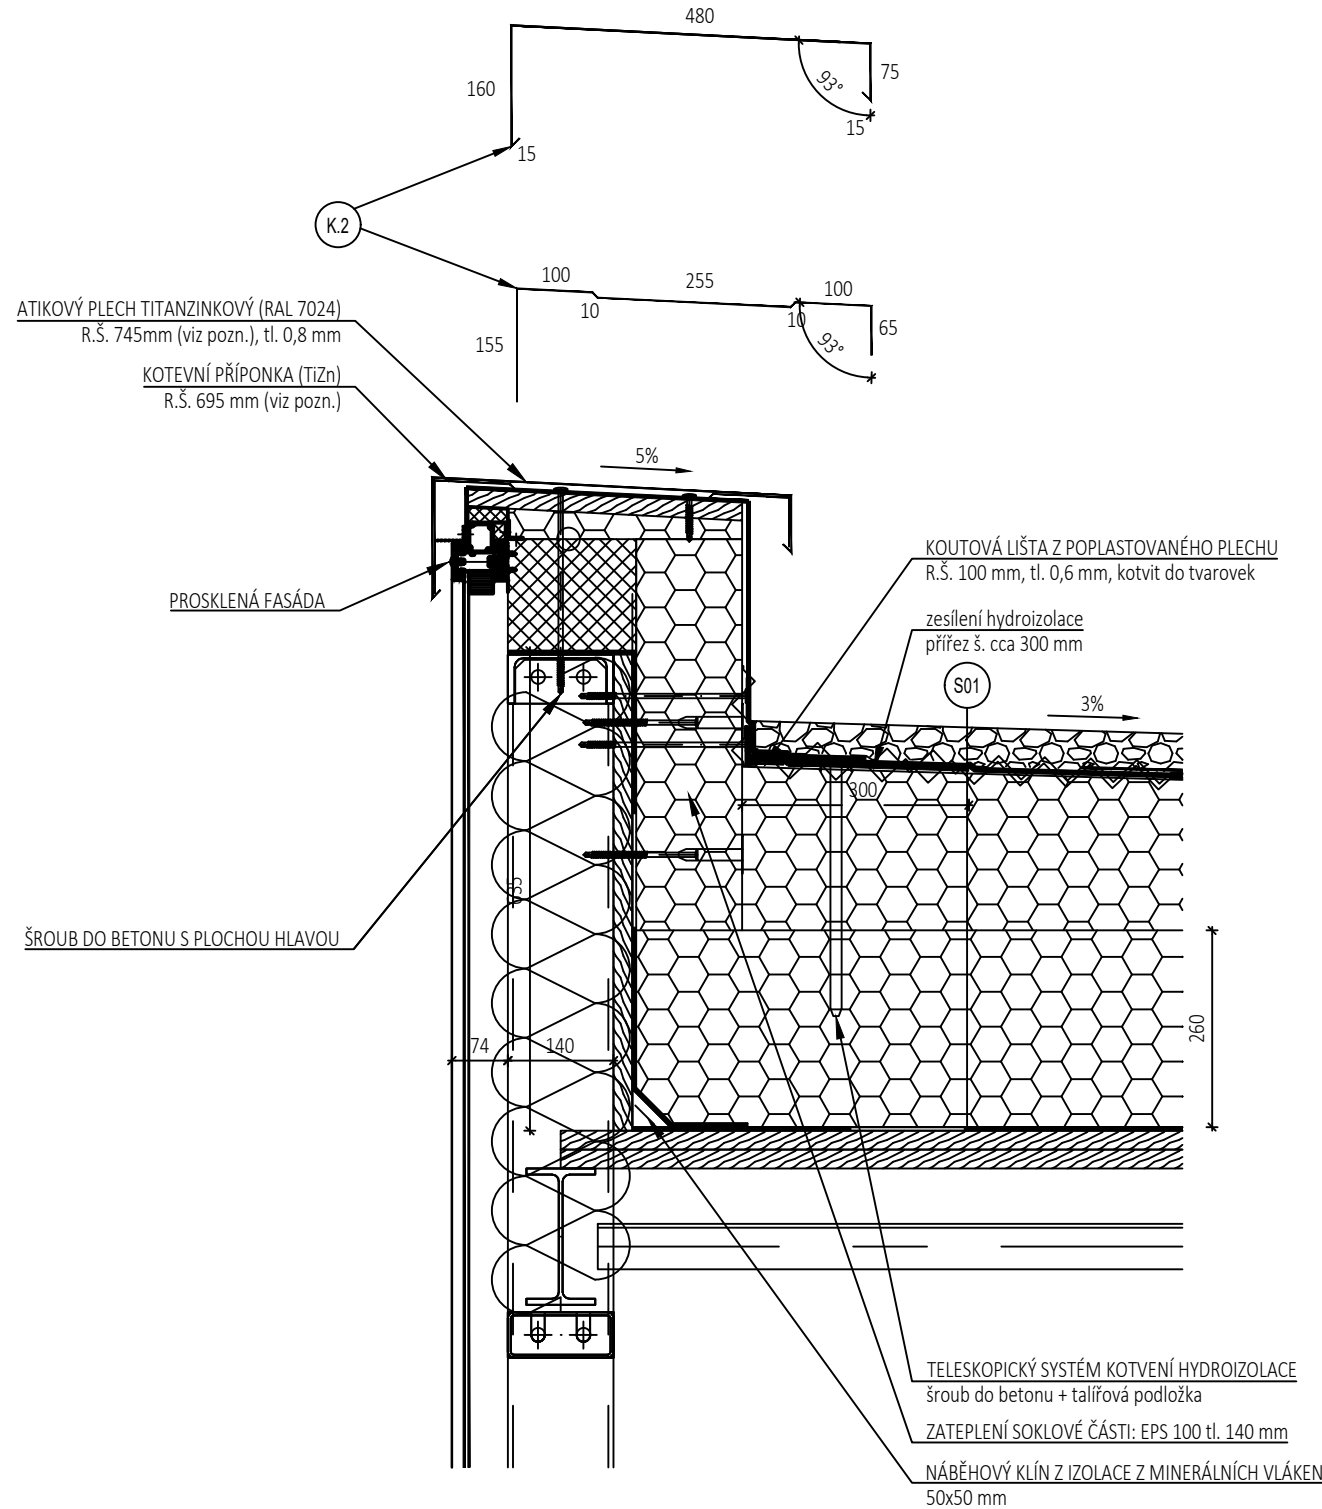

POZNÁMKY K PROSKLENÉ FASÁDĚ A NAVAZUJÍCÍMU OPLECHOVÁNÍ


- ŘEŠENÍ DETAILU ATIKY VČETNĚ KOTEVNÍCH PRVKŮ A OPLECHOVÁNÍ BUDE PŘÍZPŮSOBENO TYPOVÉMU DETAILU ZVOLENÉHO SYSTÉMU PROSKLENÍ

SKLADBY KONSTRUKCÍ

S01 - JEDNOPLÁŠŤOVÁ PLOCHÁ STŘECHA ZATÍŽENÁ KAMENIVEM	
50 mm	prané říční kamenivo frakce 16-32
4 mm	netkaná textilie ze 100% polypropylenu min. 500 g/m2 - ochranná vrstva
2 mm	střešní hydroizolační fólie z měkčeného PVC s výztužnou polyesterovou mřížkou mechanicky kotvená, zesílená v místě údržby a přístupových tras do strojoven a u úžlabí š. 1,0 m, odolává UV záření, ohebnost za nízkých teplot -35 stupňů, max. tahová síla 8 N/mm2, protažení 150%, ve spádu 3 %
-	separační vrstva - netkaná textilie min. 300 g/m2
min. 20 mm	tepelná izolace ve spádu 3 % - EPS 150, kotveno k podkladu
260 mm	tepelná izolace - EPS 150, kotveno k podkladu
4 mm	parotěsná vrstva z modifikovaného asfaltového pásu
-	asfaltový penetrační nátěr, spotřeba cca 0,3 kg/m2
tl. dle SKŘ	železobetonová stropní deska

POZNÁMKA / NOTE


Tato dokumentace je duševním vlastnictvím autorů a vztahuje se na ni autorské právo.

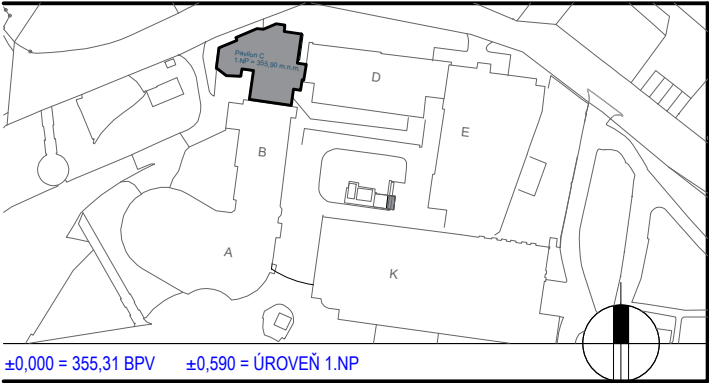

investor / investor	Královéhradecký kraj Královéhradecký kraj Pivovarské náměstí 1245 500 03 Hradec Králové IČO 708 89 546 DIČ CZ 708 89 546
---------------------	--

generální projektant / executive architect	DOMY, spol. s r. o.
DOMY ARCHITECTS Politických vězňů 19, 110 00 Praha 1 tel. +420 224 233 730 email domy@domycz.com, www.domycz.com	

pozn.: tato dokumentace je duševním vlastnictvím autorů a vztahuje se na ni autorské právo	
statutární zástupce / owner representative	ING. ARCH. MICHAL JUHA, ING. ARCH. JAN TOPINKA
hlavní architekt projektu / project architect	ING. ARCH. MICHAL JUHA, ING. ARCH. JAN TOPINKA

zpracovatel dílu / consultant	ARCHITEKTONICKO STAVEBNÍ ŘEŠENÍ
 DOMY, spol. s r. o. Politických vězňů 19 110 00 Praha 1 +420 224 233 730 domy@domycz.com www.domycz.com	
statutární zástupce / owner representative	ING. ARCH. MICHAL JUHA, ING. ARCH. JAN TOPINKA
projektant / planner	ING. ROMAN JAROSIL, ING. BLANKA HANDRYCHOVÁ

stavba / build	
OBLASTNÍ NEMOCNICE NÁCHOD II. ETAPA MODERNIZACE A DOSTAVBY	
část projektu / project part	D.1.1. ARCHITEKTONICKO-STAVEBNÍ ŘEŠENÍ
stupeň / phase	DOKUMENTACE PRO PROVÁDĚNÍ STAVBY
datum / date	09/2024
objekt / object	ÚPRAVY OBJEKTU C
měřítko / scale	
název výkresu / drawing title	DETAILY

autoři / authors	ING. ARCH. MICHAL JUHA, ING. ARCH. JAN TOPINKA ING. ARCH. J.R. PRIESTER, ING. ARCH. M. ZÁBOJOVÁ
hlavní inženýr projektu / project leader	ING. ROMAN JAROSIL
hlavní projektant / chief designer	ING. BLANKA HANDRYCHOVÁ
vypracoval / prepared by	ING. ARCH. JAKUB SKOČDOPOLE

kontroloval / checked by		ING. ARCH. MICHAL JUHA	
autorizoval / authorized by		ING. ARCH. MICHAL JUHA, ING. ROMAN JAROSIL	
číslo výkresu / drawing No.	25	název souboru / file name	číslo kopie / copy No.
D.1.1.		ONN-2ET_DPS_ARS	