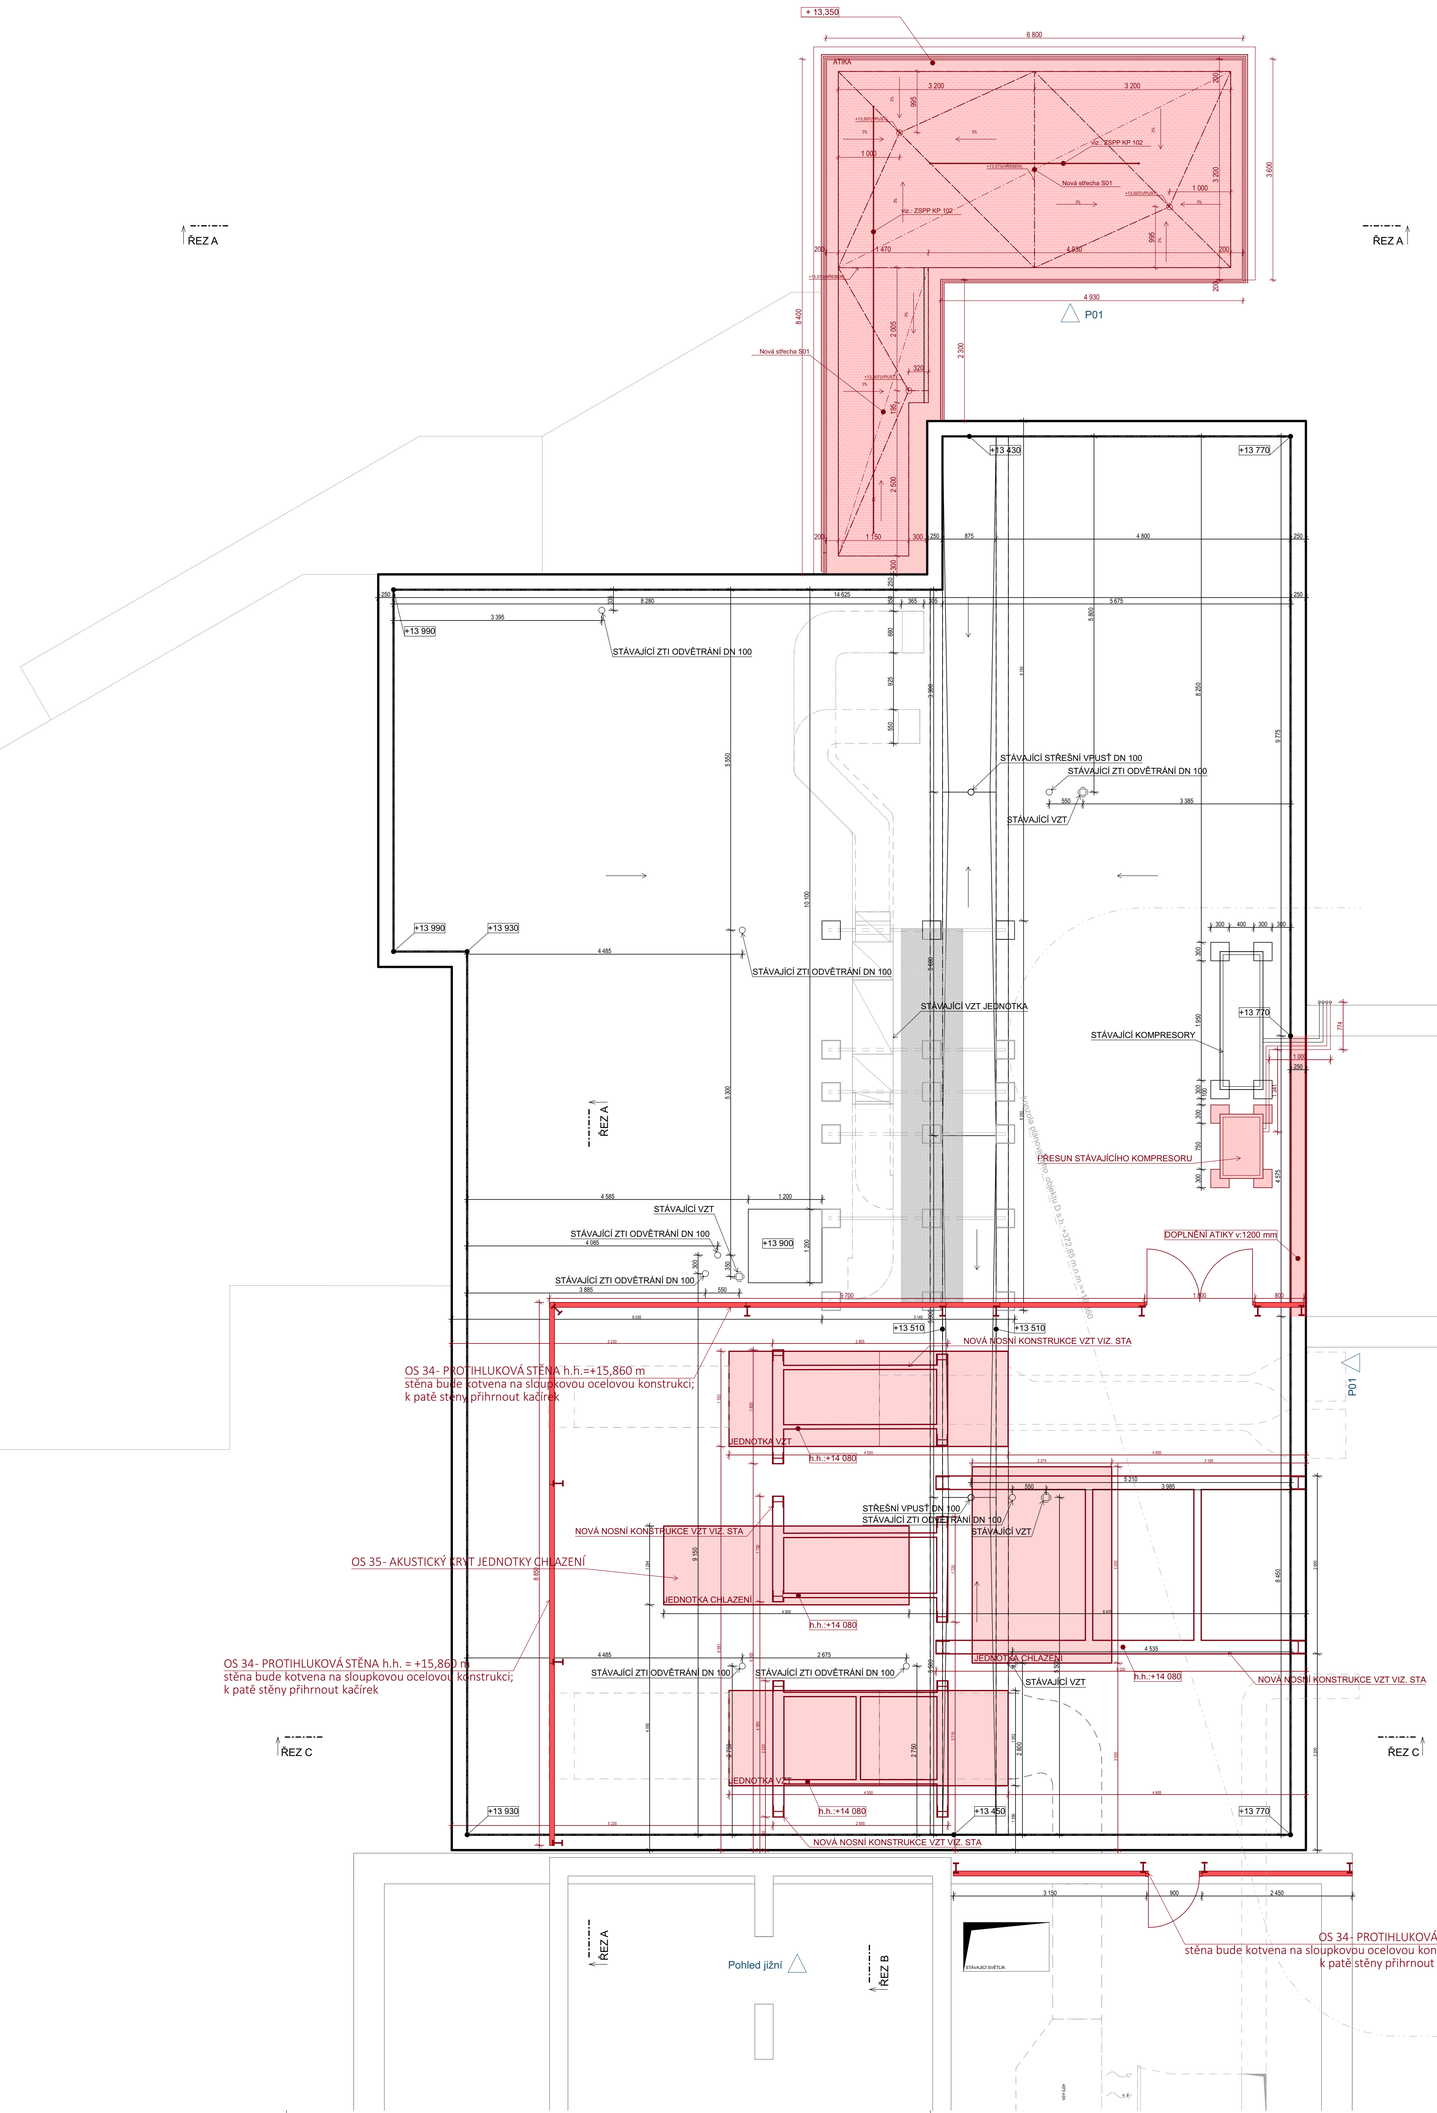


# POZNÁMKA

- PROSTUPY MEZI POŽÁRNÍMI ÚSEKY BUDOU POŽÁRNĚ UTĚSNĚNY DLE ČSN 730802 A ČSN 730801
- NA HRANICI POŽÁRNÍCH ÚSEKŮ BUDOU KONSTRUKCE S PŘEDEPSANOU POŽÁRNÍ ODOLNOSTÍ
- NA PŘECHODECH JEDNOTLIVÝCH DRUHŮ PODLAH BUDOU POUŽITY SYSTÉMOVÉ PŘECHODOVÉ PROFILY. SYSTÉMOVÉ PROFILY BUDOU NEDÍLNOU SOUČÁSTÍ DODÁVKY PODLAH VČETNĚ ŘEŠENÍ DETAILŮ NÁVAZNOSTI PODLAH NA SVISLÉ STĚNY
- V MÍSTĚ DILATACÍ BUDOU DO PODLAHOVÝCH VRSTEV KONSTRUKCÍ IZOLACÍ A DALŠÍCH FUNKČNÍCH VRSTEV STAVBY VLOŽENY SYSTÉMOVÉ DILATAČNÍ PROFILY
- KERAMICKÉ OBKLADY BUDOU PROVEDENY S POUŽITÍM ROHOVÝCH A UKONČOVACÍCH PROFILŮ
- POD KERAMICKÉ OBKLADY A DLAŽBY BUDOU DLE SPECIFIKACE V TECHNICKÉ ZPRÁVĚ PROVEDENY HYDROIZOLAČNÍ STĚRKY
- PROSTUPY VEŠKERÝCH INSTALACÍ HYDROIZOLAČNÍM SOUVRSTVÍM (POVLAKOVÉ HYDROIZOLACE VODONEPROPUSTNÉ BETONY ATD.) BUDOU OPATŘENY SYSTÉMOVÝMI PROSTUPKAMI A MANŽETAMI
-REKONSTRUKCE STŘECHY JE ŘEŠENA V PD: SNÍŽENÍ ENERGETICKÉ NÁROČNOSTI BUDOV OBLASTNÍ NEMOCNICE NÁCHOD A ZMĚNA PROVOZOVÁNÍ PAVILONU B.C

# PROVÁDĚNÉ ÚPRAVY

- VYSTAVĚNÍ NOVÉHO ÚNIKOVÉHO SCHODIŠTĚ
- VYTVOŘENÍ NOVÉ OCELOVÉ KONSTRUKCE POD VZT JEDNOTKY
- VYBUDOVÁNÍ NOVÉ ATIKY

**UVEDENÁ HODNOTA ±0,000 SE VZTAHUJE K OBJEKTU D, ±0,000 OBJEKTU C JE 355,90 BPV**

±0,000 = 355,31 BPV ±0,000 = ÚROVEŇ 1.NP


investor / investor

Královéhradecký kraj

KRÁLOVÉHRADECKÝ KRAJ
Pivovarské náměstí 1245
500 03 Hradec Králové
IČO 708 89 546
DIČ CZ 708 89 546

generální projektant / executive architect DOMY, spol. s r. o.

DOMY ARCHITECTS
Politických vězňů 19, 110 00 Praha 1
tel. +420 224 233 730
email domy@domycz.com, www.domycz.com



pozn.: tato dokumentace je duševním vlastnictvím autorů a vztahuje se na ni autorské právo



statutární zástupce / owner representative ING. ARCH. MICHAL JUHA, ING. ARCH. JAN TOPINKA

hlavní architekt projektu / project architect ING. ARCH. MICHAL JUHA, ING. ARCH. JAN TOPINKA

zpracovatel dílu / consultant ARCHITEKTONICKO STAVEBNÍ ŘEŠENÍ

DOMY, spol. s.r.o.
Politických vězňů 19
110 00 Praha 1
+420 224 233 730
domy@domycz.com
www.domycz.com

statutární zástupce / owner representative ING. ARCH. MICHAL JUHA, ING. ARCH. JAN TOPINKA

projektant / planner ING. ROMAN JAROSIL, ING. BLANKA HANDRYCHOVÁ


stavba / build

## OBLASTNÍ NEMOCNICE NÁCHOD

II. ETAPA MODERNIZACE A DOSTAVBY

| | |
|---|---|
| část projektu / project part | D.1.1. ARCHITEKTONICKO-STAVEBNÍ ŘEŠENÍ |
| stupeň / phase | DOKUMENTACE PRO PROVÁDĚNÍ STAVBY |
| datum / date | 09/2024 |
| objekt / object | ÚPRAVY OBJEKTU C |
| měřítko / scale | 1:50 |
| název výkresu / drawing title | Nový stav - Střechy |

autorizační razítko a podpis

autorizační razítko a podpis


autoři / authors ING. ARCH. MICHAL JUHA, ING. ARCH. JAN TOPINKA
ING. ARCH. J.R. PRIESTER, ING. ARCH. M. ZÁBOJOVÁ

hlavní inženýr projektu / project leader ING. ROMAN JAROSIL

hlavní projektant / chief designer ING. BLANKA HANDRYCHOVÁ

vypracoval / prepared by ING. ARCH. J.R. PRIESTER

kontroloval / checked by ING. ARCH. MICHAL JUHA

autorizoval / authorized by ING. ARCH. MICHAL JUHA, ING. ROMAN JAROSIL


| číslo výkresu / drawing No. | | název souboru / file name | číslo kopie / copy No. |
|---|---|---|---|
| D.1.1. | 13. | | |

POZNÁMKA / NOTE


Tato dokumentace je duševním vlastnictvím autorů a vztahuje se na ni autorské právo.