


2.N.P.

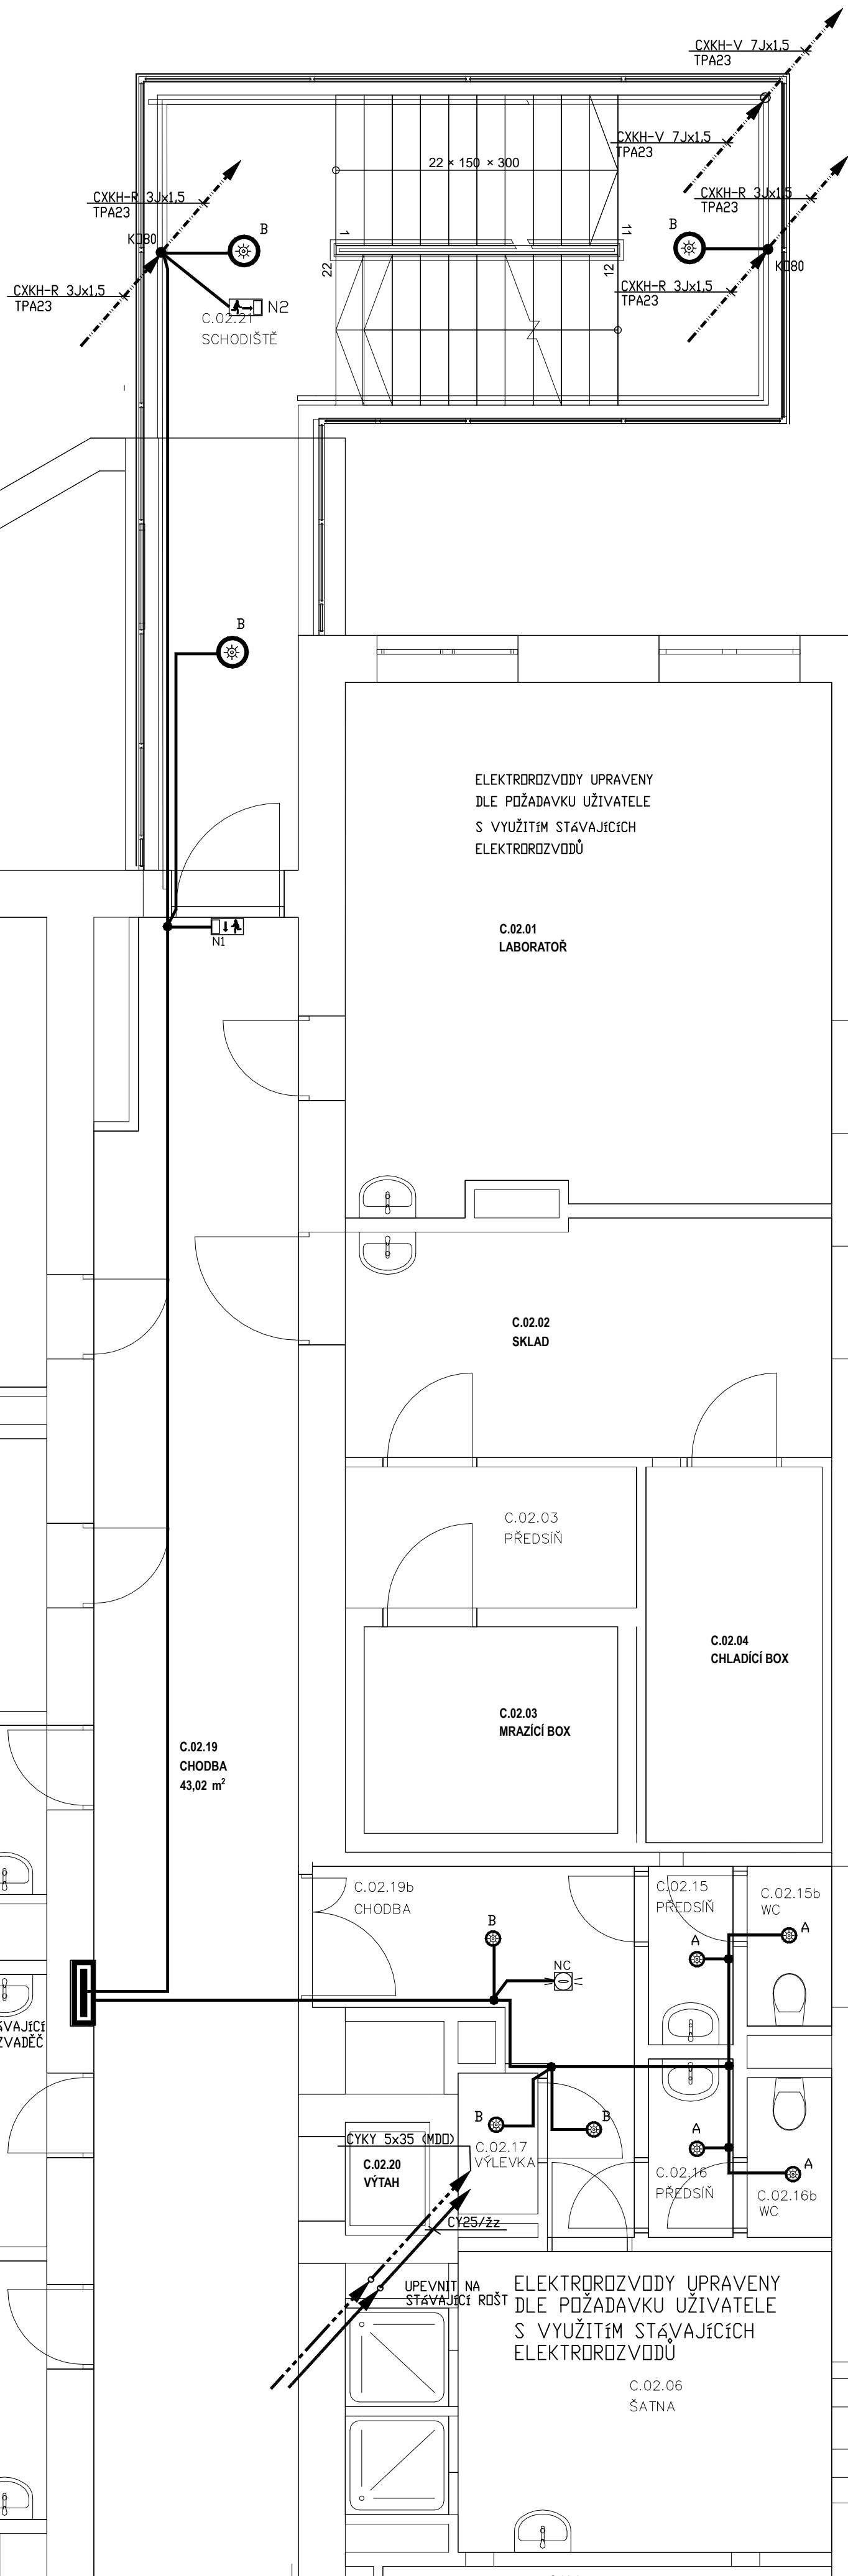

LEGENDA SVÍTIDEL

- A  
10W PŘISAZENÉ LED, 10W, 4000K (VESTAVĚNÝ SENZOR), 950lm, IP44
- B  
18W PŘISAZENÉ LED 18W, 4000K (VESTAVĚNÝ SENZOR), 1950lm, IP20

LEGENDA NOUZOVÝCH SVÍTIDEL

- N1 NOUZOVÉ SVÍTIDLO NÁSTĚNNÉ S PIKTOGRAMEM AUTOTEST SE 110lm, 1hod, NiCd 7,2V 0,75Ah, IP44
- NC NOUZOVÉ SVÍTIDLO VESTAVNÉ DO SDK, AUTOTEST 1W, SE 250lm, 1hod, OPTIKA ÚZKÁ, NiCd 7,2V 0,75Ah
- N2 NOUZOVÉ SVÍTIDLO ZAVĚŠNÉ S OBOUSTRANNÝM PIKTOGRAMEM, AUTOTEST SE 110lm, 1hod, NiCd 7,2V 0,75Ah, IP44

SVĚTELNÉ A ZISUVKOVÉ ROZVODY BUÐOU PROVEDENY BEZHALOGENOVÝMI VODIČI CHARAKTERISTIKY B2ca s1d1, CXKH-R 3Jx1.5. PŘI ULOŽENÍ POD DMÍTKU BUDE POUŽITO KABELŮ TYPY CYKY

KABELOVÉ PROSTUPY MEZI POŽÁRNÍMI ÚSEKY BUÐOU UTĚSNĚNY POŽÁRNĚ CERTIFIKOVANÝMI MATERIÁLY.

ROZVODY PRO POŽÁRNĚ EVAKUAČNÍ ZAŘÍZENÍ BUÐOU PROVEDENY VODIČI CHARAKTERISTIKY B2ca s1d1, NAPŘ. CXKH-V KABELY BUÐOU UPEVNĚNY POŽÁRNĚ CERTIFIKOVANÝMI MATERIÁLY V V SAMOSTATNĚ POŽÁRNĚ CERTIFIKOVANÉ TRASE

±0,000 = 355,31 BPV ±0,000 = ÚROVEŇ 1.NP

investor / investor

**Královéhradecký kraj**  
Pivovarské náměstí 1245  
500 03 Hradec Králové  
IČO 708 89 546  
DIČ CZ 708 89 546

generální projektant / executive architect **DOMY, spol. s r. o.**

**DOMY ARCHITECTS**  
Politických vězňů 19, 110 00 Praha 1  
tel. +420 224 233 730  
email domy@domycz.com, www.domy.cz

pozn.: tato dokumentace je duševním vlastnictvím autorů a vztahuje se na ni autorské právo  
statutární zástupce / owner representative **ING. ARCH. MICHAL JUHA, ING. ARCH. JAN TOPINKA**  
hlavní architekt projektu / project architect **ING. ARCH. MICHAL JUHA, ING. ARCH. JAN TOPINKA**

zpracovatel dílu / consultant **SILNOPROUDÁ ELEKTROTECHNIKA**

**SPE**  
SILNOPROUDÁ ELEKTROTECHNIKA  
ING. JOSEF EHL  
JÍZNÍ 870  
HRADEC KRÁLOVÉ 5, 500 03  
tel.: +420 603 168 062  
email: spe.ehl@hsc.cz

statutární zástupce / owner representative **ING. JOSEF EHL**  
projektant / planner **ING. JOSEF EHL**

stavba / build

**OBLASTNÍ NEMOCNICE NÁCHOD  
II. ETAPA MODERNIZACE A DOSTAVBY**

část projektu / project part **D.1.4.6. SILNOPROUDÁ ELEKTROTECHNIKA**  
stupeň / phase **DOKUMENTACE PRO PROVÁDĚNÍ STAVBY**  
datum / date **09/2024**  
objekt / object **ÚPRAVY OBJEKTU C**  
měřítko / scale  
název výkresu / drawing title

**2.N.P. - ELEKTRODROZVODY**

autoři / authors **ING. ARCH. MICHAL JUHA, ING. ARCH. JAN TOPINKA  
ING. ARCH. J. R. PRIESTER, ING. ARCH. M. ZABOJOVÁ**  
hlavní inženýr projektu / project leader **ING. ROMAN JAROSIL**  
hlavní projektant / chief designer **ING. BLANKA HANDRYCHOVÁ**  
vypracoval / prepared by **ING. JOSEF EHL  
VYPRACOVAL**  
kontroloval / checked by **ING. JOSEF EHL**  
autorizoval / authorized by **ING. JOSEF EHL**

číslo výkresu / drawing No. **D.1.4.6. 04** číslo kopie / copy No. **630 x 594**  
název souboru / file name **CNN-ZET\_DPS\_SIL**

POZNÁMKA / NOTE

Tato dokumentace je duševním vlastnictvím autorů a vztahuje se na ni autorské právo.