


ROZVÁDĚČ 5.R-VZT

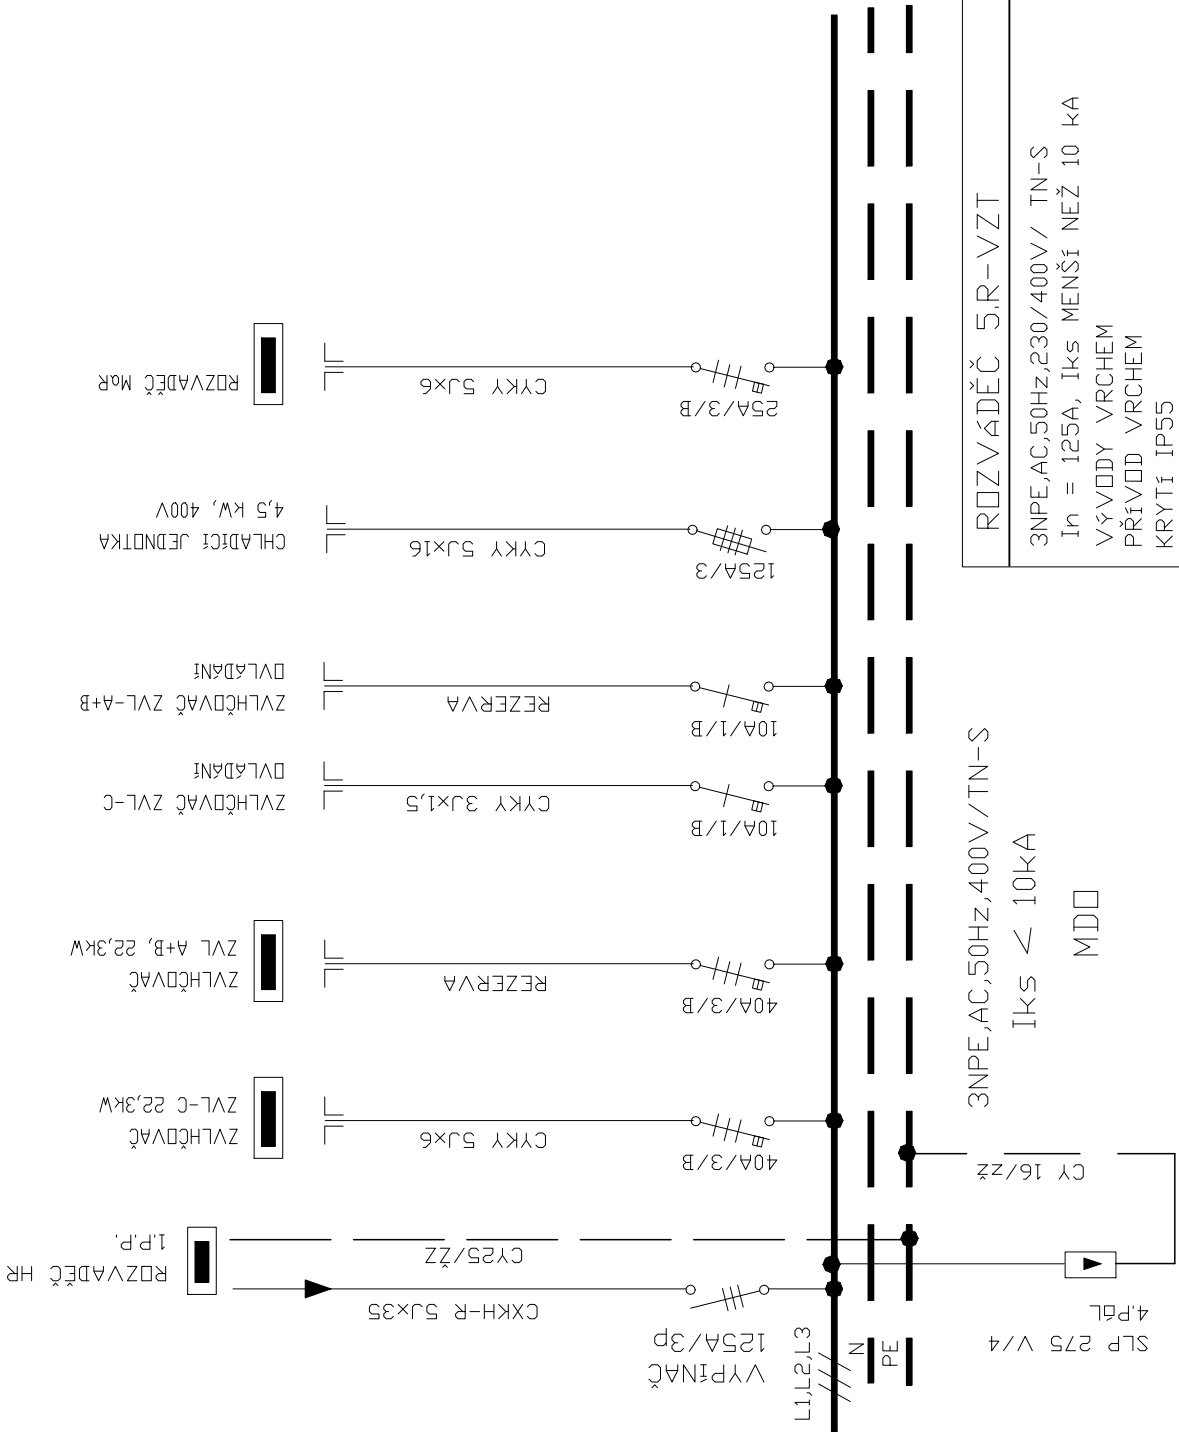

ROZVÁDĚČ 5.R-VZT


3NPE,AC,50Hz,230/400V/ TN-S
In = 125A, Iks MENŠÍ NEŽ 10 kA
VÝVODY VRCHEM
PŘÍVOD VRCHEM
KRYTÍ IP55
OCHRANA PŘED ÚRAZEM EL. - AUTOMATICKÝM ODPOJENÍM OD ZDROJE
ROZVÁDĚČ OCELOPLECHOVÝ PŘISAZENÝ KE STĚNĚ SE STŘÍŠKOU
ROZMĚR ROZVODNICE 5.600x1750x240mm

POZNÁMKA / NOTE

Tato dokumentace je duševním vlastnictvím autorů a vztahuje se na ní autorské právo.

autorizační razítko a podpis

autorizační razítko a podpis

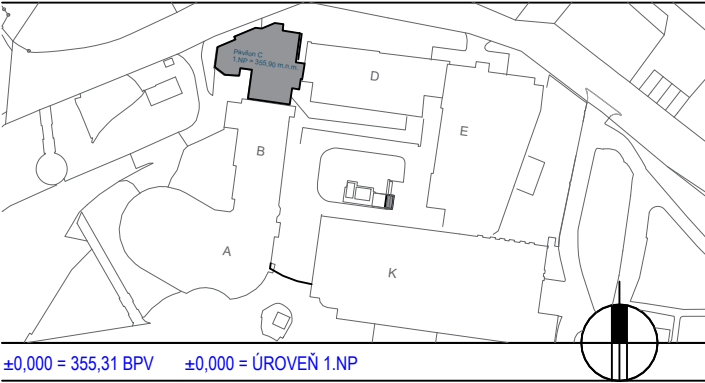

investor / investor

Královéhradecký kraj
KRÁLOVÉHRADECKÝ KRAJ
Pivovarské náměstí 1245
500 03 Hradec Králové
IČO 708 89 546
DIČ CZ 708 89 546

generální projektant / executive architect **DOMY, spol. s r. o.**

DOMY ARCHITECTS
Politických vězňů 19, 110 00 Praha 1
tel. +420 224 233 730
email domy@domycz.com, www.domycz.com

pozn.: tato dokumentace je duševním vlastnictvím autorů a vztahuje se na ní autorské právo

statutární zástupce / owner representative **ING. ARCH. MICHAL JUHA, ING. ARCH. JAN TOPINKA**

hlavní architekt projektu / project architect **ING. ARCH. MICHAL JUHA, ING. ARCH. JAN TOPINKA**

zpracovatel dílu / consultant **SILNOPROUDÁ ELEKTROTECHNIKA**

SPE SDRUŽENÍ PROJEKTANTŮ ELEKTROTECHNIKY
ING. JOSEF EHL
JIŽNÍ 870
500 03 HRADEC KRÁLOVÉ 3
TEL.: +420 603 168 062
e-mail: spe.ehl@hsc.cz
SPE - ING. JOSEF EHL
JIŽNÍ 870
HRADEC KRÁLOVÉ 3, 500 03
tel.: +420 603 168 062
email: spe.eh@hsc.cz

statutární zástupce / owner representative **ING. JOSEF EHL**

projektant / planner **ING. JOSEF EHL**

stavba / build

OBLASTNÍ NEMOCNICE NÁCHOD
II. ETAPA MODERNIZACE A DOSTAVBY

část projektu / project part **D.1.4.6. SILNOPROUDÁ ELEKTROTECHNIKA**

stupeň / phase **DOKUMENTACE PRO PROVÁDĚNÍ STAVBY**

datum / date **09/2024**

objekt / object **ÚPRAVY OBJEKTU C**

měřítko / scale

název výkresu / drawing title

SCHEMA ROZVÁDĚČE 5.R-VZT

autoři / authors **ING. ARCH. MICHAL JUHA, ING. ARCH. JAN TOPINKA**
ING. ARCH. J.R. PRIESTER, ING. ARCH. M. ZÁBOJOVÁ

hlavní inženýr projektu / project leader **ING. ROMAN JAROSIL**

hlavní projektant / chief designer **ING. BLANKA HANDRYCHOVÁ**

vypracoval / prepared by **ING. JOSEF EHL**
VYPRACOVAL

kontroloval / checked by **ING. JOSEF EHL**

autorizoval / authorized by **ING. JOSEF EHL**

číslo výkresu / drawing No. **D.1.4.6. 9**
název souboru / file name **ONN-2ET_DPS_SIL**
číslo kopie / copy No.

420 x 297