

Tabulka místností 3.NP					
Č.	Název místnosti	Plocha (m ²)	Nákladná vrstva	Povrchová úprava zdi	Poznámka
C.03.01a	KANCELÁŘ	8,42	Stávající	Stávající	---
C.03.01b	KANCELÁŘ	8,42	Stávající	Stávající	---
C.03.01c	CHODBA	10,92	Stávající	Stávající	---
C.03.02	AMBULANCE	17,14	P1	N1	---
C.03.05	SKLAD	11,14	Stávající	N1	---
C.03.06	ČEKÁRNA	14,31	Stávající	M1	---
C.03.07	SKLAD	11,25	Stávající	N1	---
C.03.08	AMBULANCE	11,54	Stávající	Stávající	---
C.03.09	VÝŠETŘOVNA	12,93	Stávající	N1	---
C.03.10	VÝŠETŘOVNA	13,61	Stávající	N1	---
C.03.11	POKOJ LÉKAŘŮ	19,01	Stávající	Stávající	---
C.03.12a	WC	1,20	Stávající	Stávající	---
C.03.13	LABORATOR	14,04	Stávající	Stávající	---
C.03.14	KONTROLA	16,80	Stávající	Stávající	---
C.03.15	PŘEDSÍŇ	1,71	P1	O1	---
C.03.15b	WC	1,44	P1	O1	---
C.03.16	UKLID	1,43	P1	O1	---
C.03.17	WC INVALID.	5,91	P1	O1	---
C.03.18	SKLAD	9,11	P1	N1	---
C.03.19	CHODBA	19,25	Stávající	Stávající	---
C.03.19b	CHODBA	4,44	P1	M1	---
C.03.19b	CHODBA	24,53	Stávající	Stávající	---
C.03.20	VÝTAH	1,53	Stávající	Stávající	---
C.03.21	SCHODIŠTĚ	33,27	---	---	---
C.03.b	UMYV	2,68	Stávající	Stávající	---
		276,03 m ²			

POZNÁMKA


- PROSTUPY MEZI POŽÁRNÍMI ÚSEKY BUDOU POŽÁRNĚ UTĚSNĚNY DLE ČSN 730002 A ČSN 730001
- NA HRANICÍCH POŽÁRNÍCH ÚSEKŮ BUDOU KONSTRUKCE S PŘEDPISANOU POŽÁRNÍ ODOLNOSTÍ
- NA PŘECHODECH JEDNOTLIVÝCH DRUHŮ PODLAH BUDOU POUŽITY SYSTÉMOVÉ PŘECHODOVÉ PROFILY, SYSTÉMOVÉ PROFILY BUDOU NEDÍLKOU SOUČÁSTÍ DODÁVKY PODLAH VČETNĚ ŘEŠENÍ DETAILŮ NÁVÁZNOSTI PODLAH NA SVISLÉ STĚNY
- V MÍSTĚ DILATAČÍ BUDOU DO PODLAHOVÝCH VRSTEV KONSTRUKCE IZOLACE A DALŠÍCH FUNKČNÍCH VRSTEV STAVBY VLOŽENY SYSTÉMOVÉ DILATAČNÍ PROFILY
- KERAMICKÉ OBKLADY BUDOU PROVEDENY S POUŽITÍM ROHOVÝCH A UKONČOVACÍCH PROFILŮ
- POD KERAMICKÉ OBKLADY A DÍLAŽY BUDOU DLE SPECIFIKACE V TECHNICKÉ ZPRÁVĚ PROVEDENY HYDROIZOLAČNÍ STĚRY
- PROSTUPY VEŠKÉRYCH INSTALACÍ HYDROIZOLAČNÍ SOUVRSTVÍM (POVLAKOVÉ HYDROIZOLACE VODONEPROUSTNÉ BETON ATD.) BUDOU OPATŘENY SYSTÉMOVÝMI PROSTUPKAMI A MANŽETAMI

PROVÁDĚNÉ ÚPRAVY

- VYSTAVĚNÍ NOVÉHO UNIKOVÉHO SCHODIŠTĚ
- VYTVOŘENÍ NOVE ATIKY S OPLECHOVÁNÍM
- VYTVOŘENÍ NOVE PODLAHOVINY
- VÝMĚNA STAVAJÍCÍCH OKEN ZA EI 30DP1
- VYTVOŘENÍ NOVÝCH DVEŘÍ
- ZAZDĚNÍ VYZNAČENÝCH OTVORŮ
- ZAZDĚNÍ CHODBY
- VYTVOŘENÍ NOVÝCH SOK PRŮČEK

- NOVÉ KONSTRUKCE
- ZDVO NOVNÉ, E: 500 mm
- ZDVO NEMOVNÉ, E: 150 mm, E: 100 mm
- ZDVO - CHYL P100, E: 300 mm, E: 150 mm

UVEDENÁ HODNOTA ±0,000 SE VZTAHUJE K OBJEKTU D. ±0,000 OBJEKTU C JE 355,90 BPV

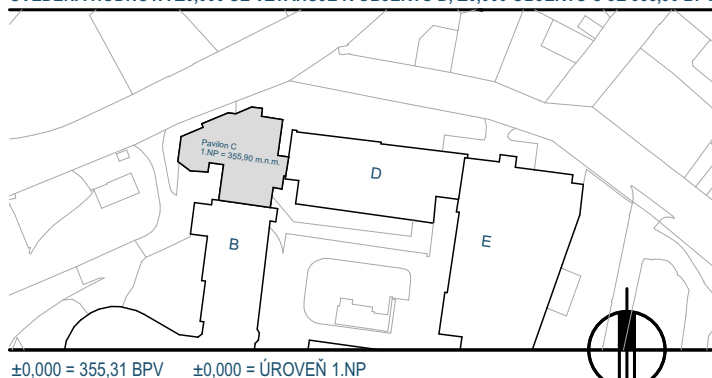

±0,000 = 355,31 BPV ±0,000 = ÚROVEŇ 1.NP

Investor / investor
Královéhradecký kraj
Královéhradecký kraj
Pivovarské náměstí 1245
500 03, Hradec Králové
IČO 708 88 545
DIČ CZ 708 88 545

generální projektant / executive architect: DOMY, spol. s r.o.

DOMY ARCHITECTS
Polických věžů 19, 110 00 Praha 1
tel: +420 224 233 730
email: domy@domy.cz, www.domy.cz

pozn.: tato dokumentace je duševním vlastnictvím autorů a vztahuje se na ni autorské právo
statutární zástupce / owner representative: ING. ARCH. MICHAL JUHA, ING. ARCH. JAN TOPINKA
hlavní architekt projektu / project architect: ING. ARCH. MICHAL JUHA, ING. ARCH. JAN TOPINKA

zpracovatel / consultant: ARCHITECTONICKO-STAVEBNÍ ŘEŠENÍ

statutární zástupce / owner representative: ING. ARCH. MICHAL JUHA, ING. ARCH. JAN TOPINKA
projektant / planner: ING. ROMAN JAROSIL, ING. BLANKA HANDRYCHOVÁ

stavba / build

OBLASTNÍ NEMOCNICE NÁCHOD
II. ETAPA MODERNIZACE A DOSTAVBY

část projektu / project part: D.1.1. ARCHITECTONICKO-STAVEBNÍ ŘEŠENÍ

stávek / phase: DOKUMENTACE PRO PROVÁDĚNÍ STAVBY

datum / date: 08/2024

objekt / object: ÚPRAVY OBJEKTU C

mřížka / scale: 1:50

název výkresu / drawing title: Nový stávek - 3.NP

autor / authors: ING. ARCH. MICHAL JUHA, ING. ARCH. JAN TOPINKA

hlavní inženýr projektu / project leader: ING. ARCH. J.R. PRIESTER, ING. ARCH. M. ZÁBOJNÍK

hlavní projektant / chief designer: ING. ROMAN JAROSIL

vypracoval / prepared by: ING. BLANKA HANDRYCHOVÁ

kontroloval / checked by: ING. ARCH. MICHAL JUHA

autorizoval / authorized by: ING. ARCH. MICHAL JUHA, ING. ROMAN JAROSIL

číslo výkresu / drawing No.: D.1.1.

název sousoří / file name: 11.

číslo kopie / copy No.: 11.

POZNÁMKA / NOTE

Tato dokumentace je duševním vlastnictvím autorů a vztahuje se na ni autorské právo.