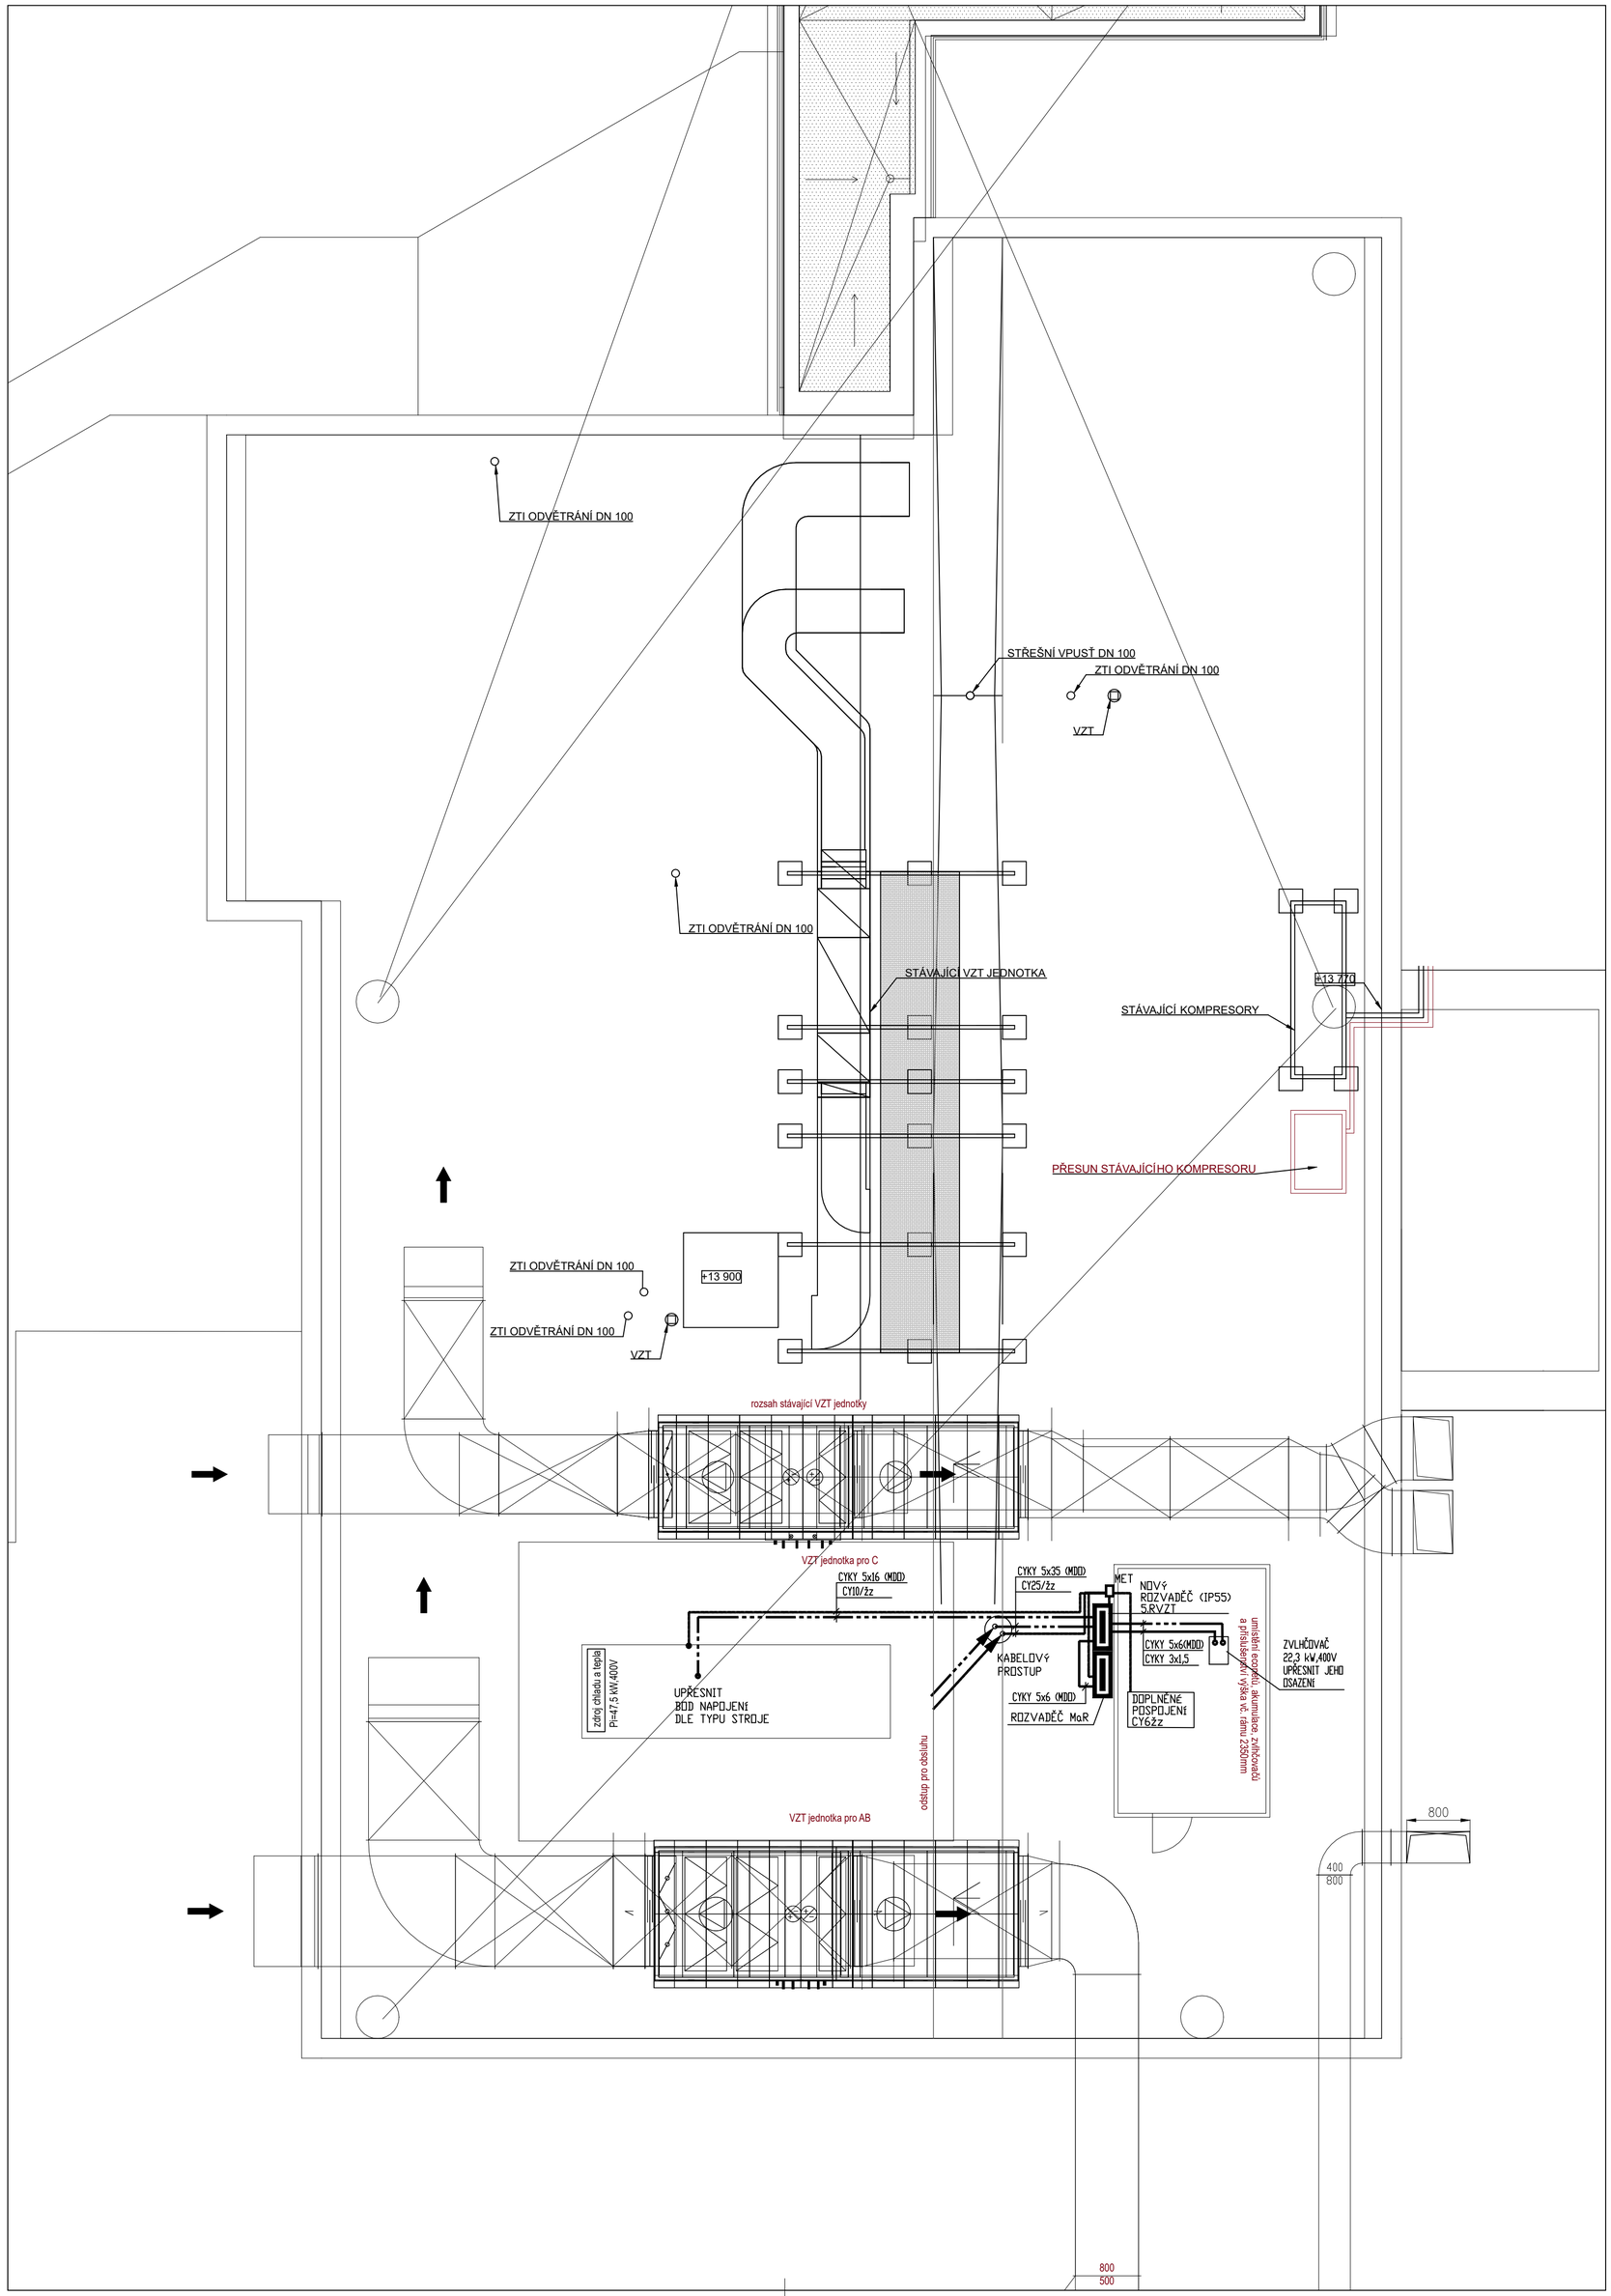

POZNÁMKA / NOTE

Tato dokumentace je duševním vlastnictvím autorů a vztahuje se na ni autorské právo.

±0,000 = 355,31 BPV ±0,000 = ÚROVEŇ 1.NP

investor / investor

Královéhradecký kraj

KRÁLOVÉHRADECKÝ KRAJ
Pivovarské náměstí 1245
500 03 Hradec Králové
IČO 708 89 546
DIČ CZ 708 89 546

generální projektant / executive architect DOMY, spol. s r. o.

DOMY ARCHITECTS
Politických vězňů 19, 110 00 Praha 1
tel. +420 224 233 730
email domy@domycz.com, www.domycz.com

pozn.: tato dokumentace je duševním vlastnictvím autorů a vztahuje se na ni autorské právo

statutární zástupce / owner representative ING. ARCH. MICHAL JUHA, ING. ARCH. JAN TOPINKA

hlavní architekt projektu / project architect ING. ARCH. MICHAL JUHA, ING. ARCH. JAN TOPINKA

zpracovatel dílu / consultant SILNOPROUDÁ ELEKTROTECHNIKA

SPE
SDRUŽENÍ PROJEKTANTŮ ELEKTROTECHNIKY
ING. JOSEF EHL
JIŽNÍ 870
500 03 HRADEC KRÁLOVÉ 3
TEL.: +420 603 168 062
e-mail: spe.eh@hsc.cz

SPE - ING. JOSEF EHL
JIŽNÍ 870
HRADEC KRÁLOVÉ 3, 500 03
tel.: +420 603 168 062
email: spe.eh@hsc.cz

statutární zástupce / owner representative ING. JOSEF EHL

projektant / planner ING. JOSEF EHL

stavba / build

OBLASTNÍ NEMOCNICE NÁCHOD

II. ETAPA MODERNIZACE A DOSTAVBY

část projektu / project part	D.1.4.6. SILNOPROUDÁ ELEKTROTECHNIKA
stupeň / phase	DOKUMENTACE PRO PROVÁDĚNÍ STAVBY
datum / date	09/2024
objekt / object	ÚPRAVY OBJEKTU C
měřítko / scale	
název výkresu / drawing title	

STŘECHA. - ELEKTROROZVODY

autoři / authors	ING. ARCH. MICHAL JUHA, ING. ARCH. JAN TOPINKA
	ING. ARCH. J.R. PRIESTER, ING. ARCH. M. ZÁBOJOVÁ
hlavní inženýr projektu / project leader	ING. ROMAN JAROSIL
hlavní projektant / chief designer	ING. BLANKA HANDRYCHOVÁ
vypracoval / prepared by	ING. JOSEF EHL
	VYPRACOVAL
kontroloval / checked by	ING. JOSEF EHL
autorizoval / authorized by	ING. JOSEF EHL

číslo výkresu / drawing No.		název souboru / file name	číslo kopie / copy No.
D.1.4.6. 07	630 x 594	ONN-2ET_DPS_SIL	

autorizační razítko a podpis

autorizační razítko a podpis