


SITUAČNÍ VÝKRES ŠIRŠÍCH VZTAHŮ
M1:1000

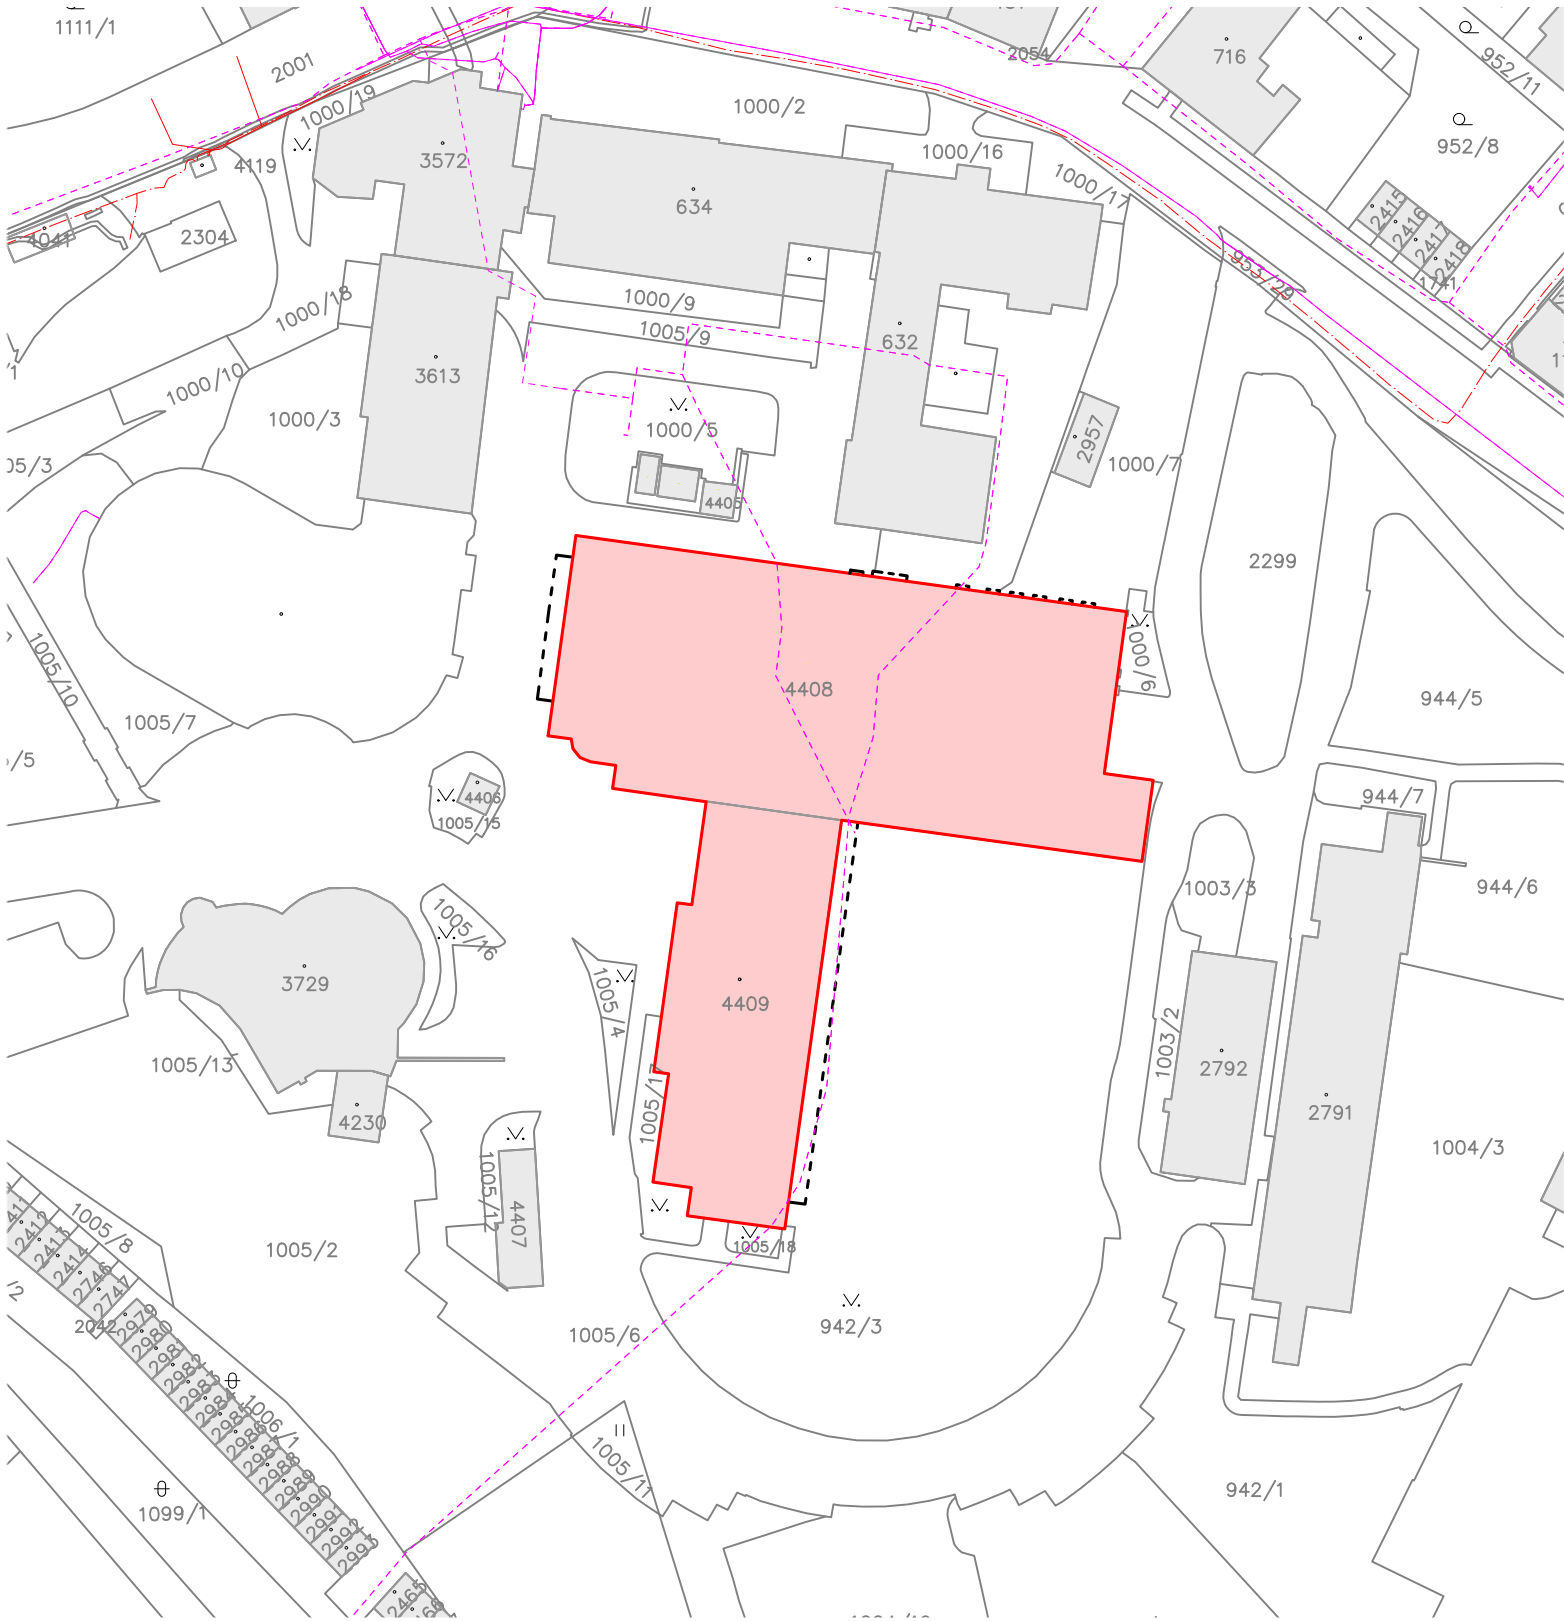

LEGENDA PLOCH

ŘEŠENÝ OBJEKT, PŘÍP. JEHO ČÁST, DOTČENÁ STAVBOU

HRANICE ŘEŠENÝCH PARCEL


STÁVAJÍCÍ OBJEKTY

LEGENDA STÁVAJÍCÍCH INŽENÝRSKÝCH SÍTÍ

— PODZEMNÍ VEDENÍ NN VE SPRÁVĚ ČEZ DISTRIBUCE a.s.
- - - PODZEMNÍ VEDENÍ VN VE SPRÁVĚ ČEZ DISTRIBUCE a.s.
— METALICKÉ A OPTICKÉ SÍTĚ VE SPRÁVĚ O2 Czech Republic a.s.

LEGENDA ZNAČEK

1138 BOD GEODETICKÉ SÍTĚ

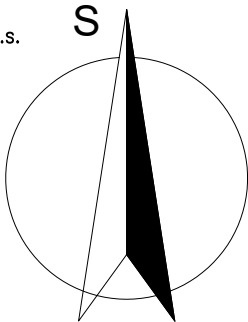

název a místo stavby: Peter Mark s.r.o.

Projektová dokumentace nového uplatnění nevyužitých prostor v pavilonech J a K v ON Náchod a. s.

k.ú. Náchod (701262), parc. č. st. 4405, st. 4409

investor:

Oblastní nemocnice Náchod a.s.
Purkyňova 446, 547 01 Náchod
Zastoupeno: RNDr. Bc. Jan Mach, předseda správní rady

část:
C Situační výkresy

zodpovědný projektant :
Petr Mareček, ČKAIT 1103789

vypracoval :
Ondřej Štěpánek, Kristína Petrovičová

stupeň dokumentace:
DPS

výkres:
SITUAČNÍ VÝKRES ŠIRŠÍCH VZTAHŮ

měřítko:	datum:	formát:
1:1000	ÚNOR 2025	A3

číslo výkresu:
C-01