


ŘEZ C-C - NOVÝ STAV  
M1:50

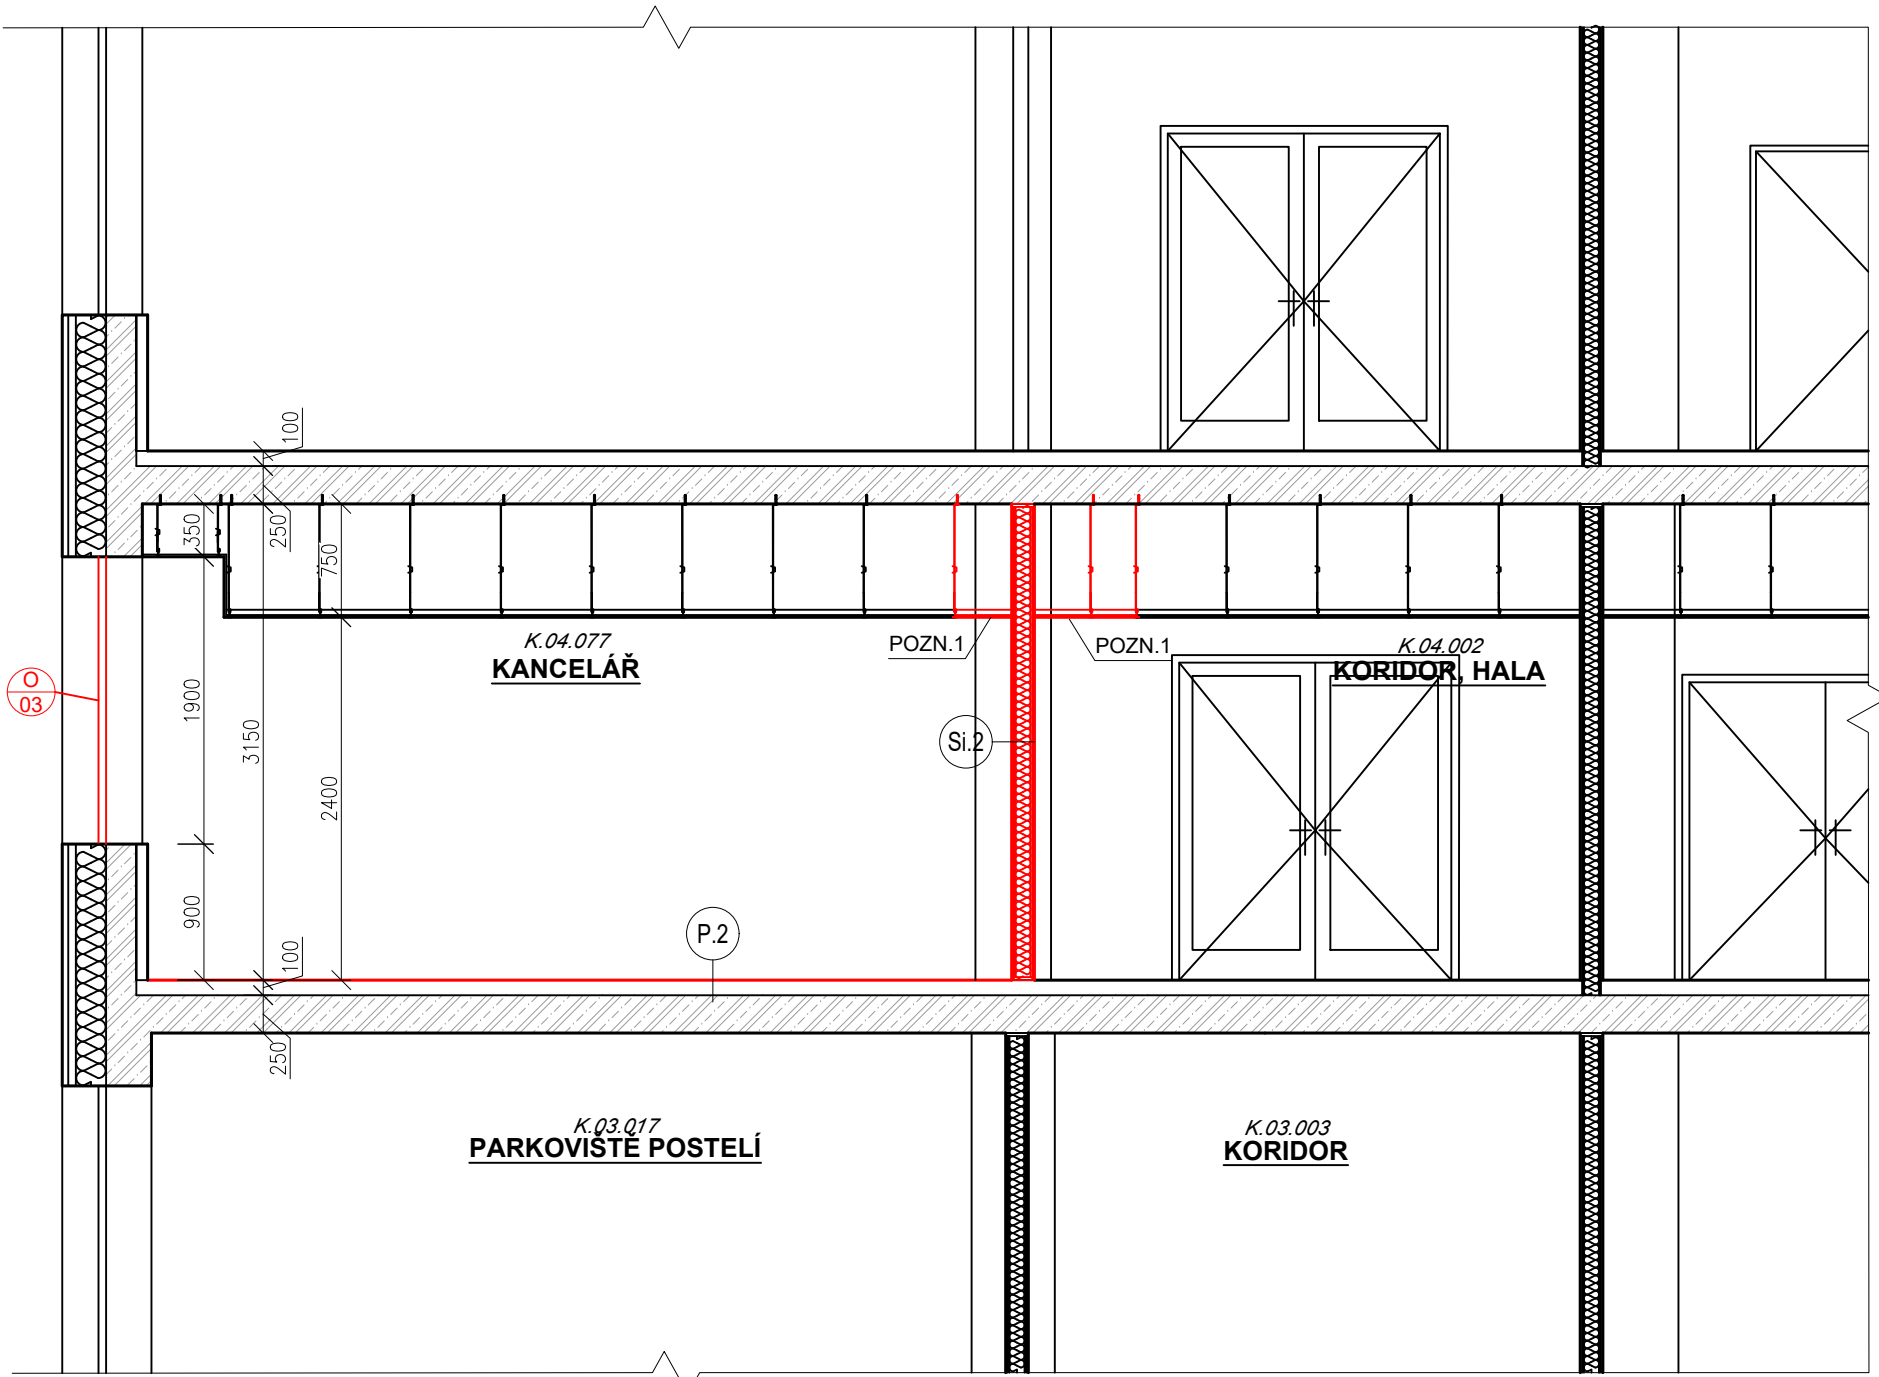

LEGENDA MATERIÁLŮ

- STÁVAJÍCÍ KONSTRUKCE ZACHOVÁVANÉ
- KONSTRUKCE NOVÉ
- ZDIVO Z CPP
- ZDIVO Z PLYNOSILIKÁTOVÝCH TVÁRNIC
- ZDIVO Z DUTINOVÝCH KERAMICKÝCH TVÁRNIC
- BETON PROSTÝ
- ŽELEZOBETON
- NÁSYP ZE STAVEBNÍ SUTI
- ZEMINA PŮVODNÍ
- TEPELNÁ IZOLACE
- HYDROIZOLACE

POZNÁMKA ODKAZOVÁ

POZN.1 - ZPĚTNÁ MONTÁŽ RASTROVÉHO PODHLEDU S NAVÁZÁNÍM NA SDK PŘÍČKU

POZNÁMKA OBECNÁ

VEŠKERÉ ROZMĚRY A SKLADBY KONSTRUKCÍ BYLI PŘEVZATY Z DOKUMENTACE POSKYTNUTÉ INVESTOREM STAVBY, PROTO JE NUTNÉ VŠE PŘEMĚŘIT NA STAVBĚ

ZA PŘÍPADNÉ ZMĚNY OPROTI SCHVÁLENÉ PROJEKTOVÉ DOKUMENTACÍ, KTERÉ NEBUDOU POTVRZENY/SCHVÁLENY GENERÁLNÍM PROJEKTANTEM STAVBY, NENESE GENERÁLNÍ PROJEKTANT ŽÁDNOU ZODPOVĚDNOST

SAMOSTATNĚ JSOU ŘEŠENY DÍLČÍ PROJEKTY PROFESÍ A SPECIALIZACÍ

V PŘÍPADĚ NEJASNOSTÍ MEZI STAVEBNÍ ČÁSTÍ PROJEKTU A PROJEKTU POŽÁRNĚ BEZPEČNOSTNÍHO ŘEŠENÍ JE PBŘ VŽDY PRIORITY

PŘI REALIZACI JAKÉKOLIV DÍLČÍ ČÁSTI OBJEKTU JE NUTNÉ POUŽÍVAT KOMPLETNÍ DOKUMENTACI VČETNĚ VŠECH PŘÍLOH

VEŠKERÉ KONSTURKCE A PRVKY, KTERÉ NEBUDOU NIJAK UPRAVOVÁNY V RÁMCI STAVEBNÍCH ÚPRAV A NACHÁZÍ SE V MÍSTĚ PROVÁDĚNÍ PRACÍ BUDOU DOKONALE ZAKRYTY A CHRÁNĚNY PROTI POŠKOZENÍ PO DOBU PROVÁDĚNÍ PRACÍ

0,000 = ROVINA PODLAHY ZA HLAVNÍM VSTUPEM V 1.NP

název a místo stavby: Peter Mark s.r.o.

**Projektová dokumentace nového uplatnění nevyužitých prostor v pavilonech J a K v ON Náchod a. s.**

k.ú. Náchod (701262), parc. č. st. 4405, st. 4409

investor:  
Oblastní nemocnice Náchod a.s.  
Purkyňova 446, 547 01 Náchod  
Zastoupeno: RNDr. Bc. Jan Mach, předseda správní rady

část:  
**D.1.1 Architektonicko-stavební řešení**

zodpovědný projektant :  
**Petr Mareček, ČKAIT 1103789**


vypracoval :  
**Ondřej Štěpánek, Kristína Petrovičová**

stupeň dokumentace:  
**DSP**

výkres:  
**ŘEZ C-C - NOVÝ STAV**

měřítko: **1:50** datum: **ÚNOR 2025** formát: **A2**

číslo výkresu:  
**D.1.1-14**

 

LEGENDA SKLADEB

**SKLADBA Si.2: SDK PŘÍČKA DVOJITĚ OPLÁŠTĚNÁ**

- OMÍTKA
- TMEL
- IMPREGNOVANÁ PROTIPOŽÁRNÍ SDK DESKA
- IMPREGNOVANÁ PROTIPOŽÁRNÍ SDK DESKA
- PROFIL R-CW 100 A R-UW 100
- MINERÁLNÍ IZOLACE
- IMPREGNOVANÁ PROTIPOŽÁRNÍ SDK DESKA
- IMPREGNOVANÁ PROTIPOŽÁRNÍ SDK DESKA
- TMEL
- OMÍTKA

- tl. 2 mm
- tl. 12,5 mm
- tl. 12,5 mm
- tl. 80mm
- tl. 12,5 mm
- tl. 12,5 mm
- tl. 2 mm

**SKLADBA P.2: PODLAHA V KANCELÁŘI**

- AKUSTICKÝ VINYL
- DISPERZNÍ LEPIDLO PRO POVLAK. PODLAHY
- SAMONIVELAČNÍ STĚRKA
- PENETRAČNÍ NÁTĚR
- ANHYDRITOVÝ SAMONIVELAČNÍ POTĚR
- SEPARAČNÍ FÓLIE PE
- KROČEJOVÁ IZOLACE
- ŽB MONOLITICKÁ KONSTRUKCE
- ŠTUKOVÁ OMÍTKA

- tl. 2,6 mm
- tl. 1 mm
- tl. 0-3 mm
- tl. 69 mm
- tl. 25 mm
- tl. 250 mm