


# KATASTRÁLNÍ SITUAČNÍ VÝKRES

M 1:1000

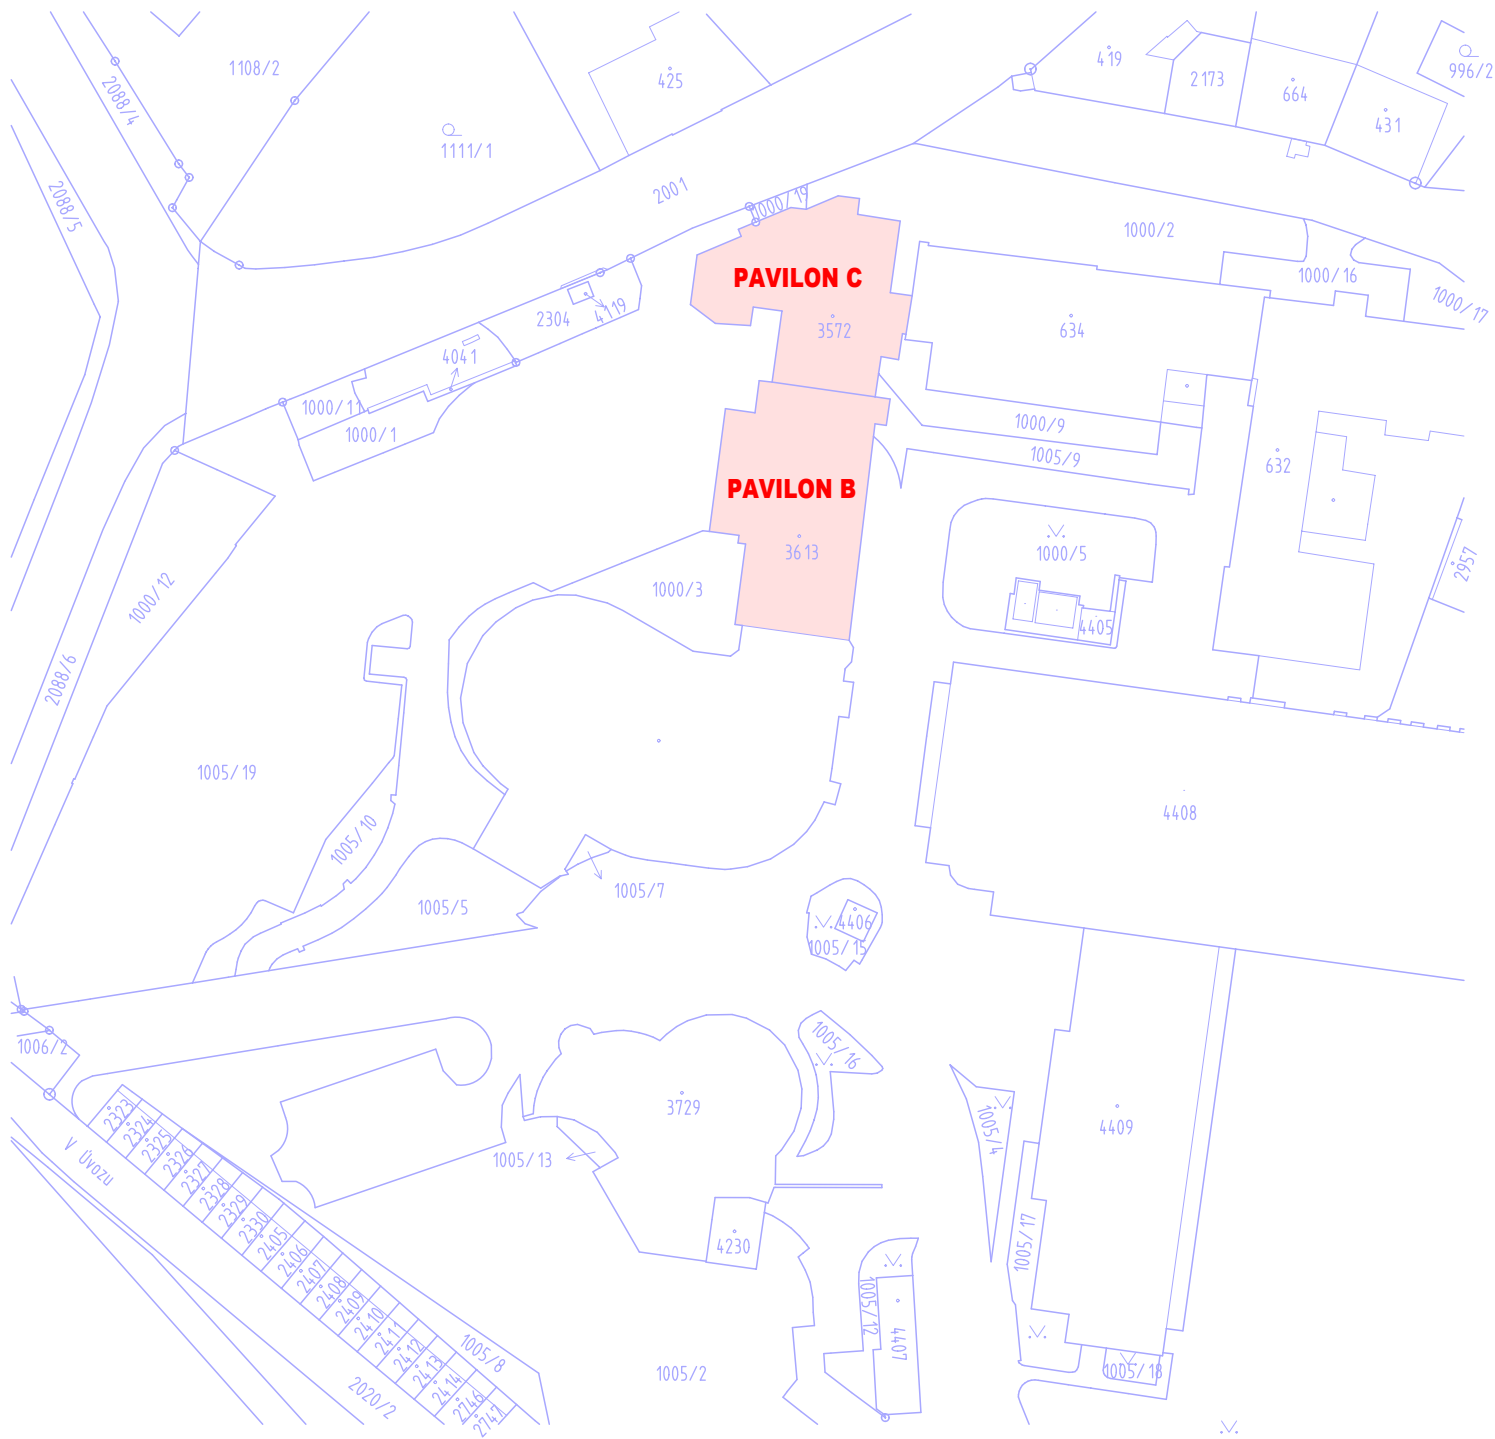

KRESLIL	PROJEKTANT	ODPOV. PROJEKTANT	HIP	KONTROLOVAL	<div>PROXION</div> <div>PROJEKČNÍ A INŽENÝRSKÁ KANCELÁŘ</div> <div>HURDÁLKOVA 206, 547 01 NÁCHOD tel. 491 433 158 fax. 491 487 785</div>
ING. J. JIREČEK	ING. J. JIREČEK	ING. R. HUBKA	ING. R. HUBKA	ING. R. HUBKA	
STAVEBNÍK	Královehradecký kraj, Pivovarské nám. 1245, Hradec Králové				
MÍSTO STAVBY	Oblastní nemocnice Náchod				
AKCE SNÍŽENÍ ENERGETICKÉ NÁROČNOSTI BUDOV V OBLASTNÍ NEMOCNICI NÁCHOD STAVEBNÍ ÚPRAVY PAVILONU "B" A "C"					STUPEŇ DPS
DÍL SITUACE STAVBY					DATUM II/2024
					ZAKÁZKOVÉ ČÍSLO 04/24
OBSAH KATASTRÁLNÍ SITUAČNÍ VÝKRES					ARCHIVNÍ ČÍSLO 536
					FORMÁT 1 x A4
					MÉRITKO 1: 1000
					ČÍSLO VÝKRESU C2