ŘEZ C1-C1'

M 1:50

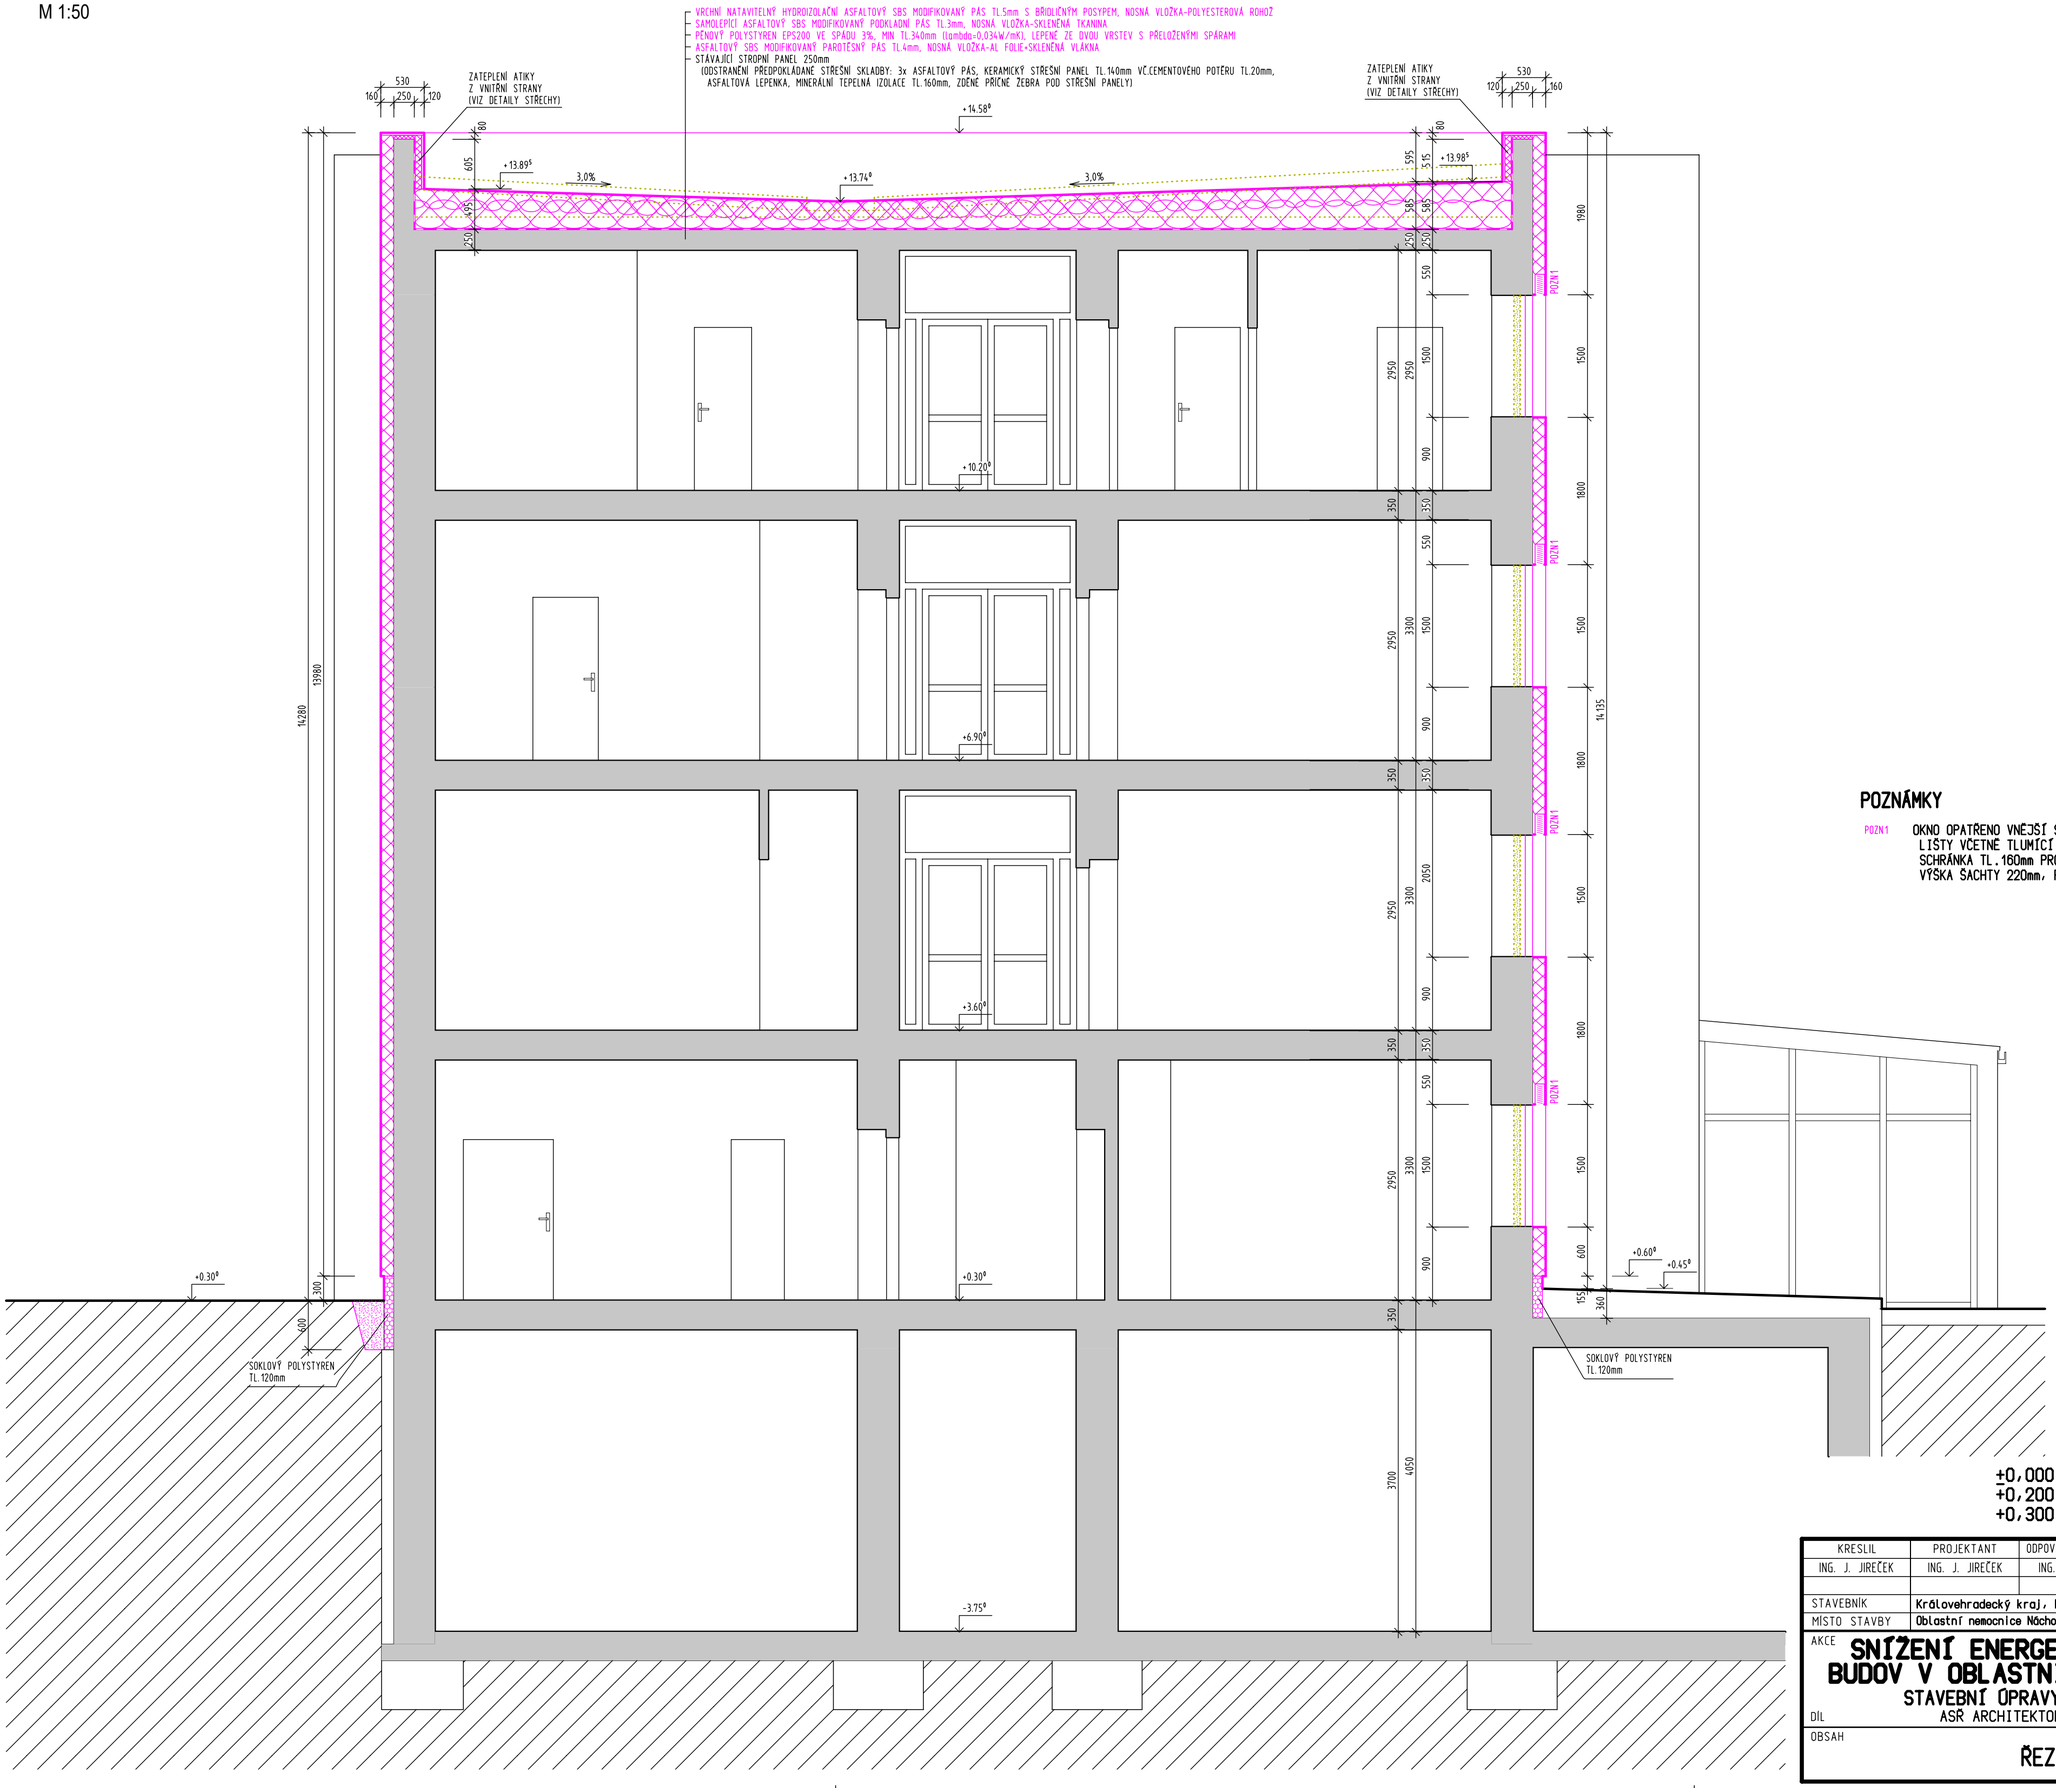

POZNÁMKY

POZN1 OKNO OPATŘENO VNĚJSÍ STÍNÍCÍ ŽALUZIÍ, AL LAMELY TVARU "Z" ŠÍŘKY 63mm , BOČNÍ VODÍCÍ LIŠTY VČETNĚ TLUMÍCÍ PRYŽOVÉ VLOŽKY, POHON-ELEKTROMOTOR, ZATEPLENÁ SYSTÉMOVÁ SCHRÁNKA TL.160mm PRO ZABUDOVÁNÍ DO ZATEPLOVACÍHO SYSTÉMU (ŠÍŘKA ŠACHTY 115mm, VÝŠKA ŠACHTY 220mm, PŘEDNÍ IZOLACE 15mm, ZADNÍ IZOLACE 30mm)

±0,000 = 355,60 m.n.m. Bpv = PODLAHA 1.NP PAVILONU "A"
+0,200 = 355,80 m.n.m. Bpv = PODLAHA 1.NP PAVILONU "B"
+0,300 = 355,90 m.n.m. Bpv = PODLAHA 1.NP PAVILONU "C"

KRESLIL	PROJEKTANT	ODPOV. PROJEKTANT	HIP	KONTROLOVAL
ING. J. JIREČEK	ING. J. JIREČEK	ING. R. HUBKA	ING. R. HUBKA	ING. R. HUBKA

PROKION
PROJEKČNÍ A INŽENÝRSKÁ KANCELÁŘ
HURDÁLKOVA 206, 547 01 NÁCHOD
tel. 491 433 158 fax. 491 487 785

STAVEBNÍK	Královehradecký kraj, Pivovarské nám. 1245, Hradec Králové
MÍSTO STAVBY	Oblastní nemocnice Náchod

AKCE **SNÍŽENÍ ENERGETICKÉ NÁROČNOSTI BUDOV V OBLASTNÍ NEMOCNICI NÁCHOD**
STAVEBNÍ ÚPRAVY PAVILONU "B" A "C"

DÍL ASŘ ARCHITEKTONICKO-STAVEBNÍ ŘEŠENÍ

OBSAH ŘEZ C1-C1'

STUPEŇ	DPS
DATUM	X/2024
ZAKÁZKOVÉ ČÍSLO	04/24
ARCHIVNÍ ČÍSLO	536
FORMÁT	6 x A4
MĚŘÍTKO	1:50
ČÍSLO VÝKRESU	D.1.1.13