




ŘEZ I-I'
PAVILON B

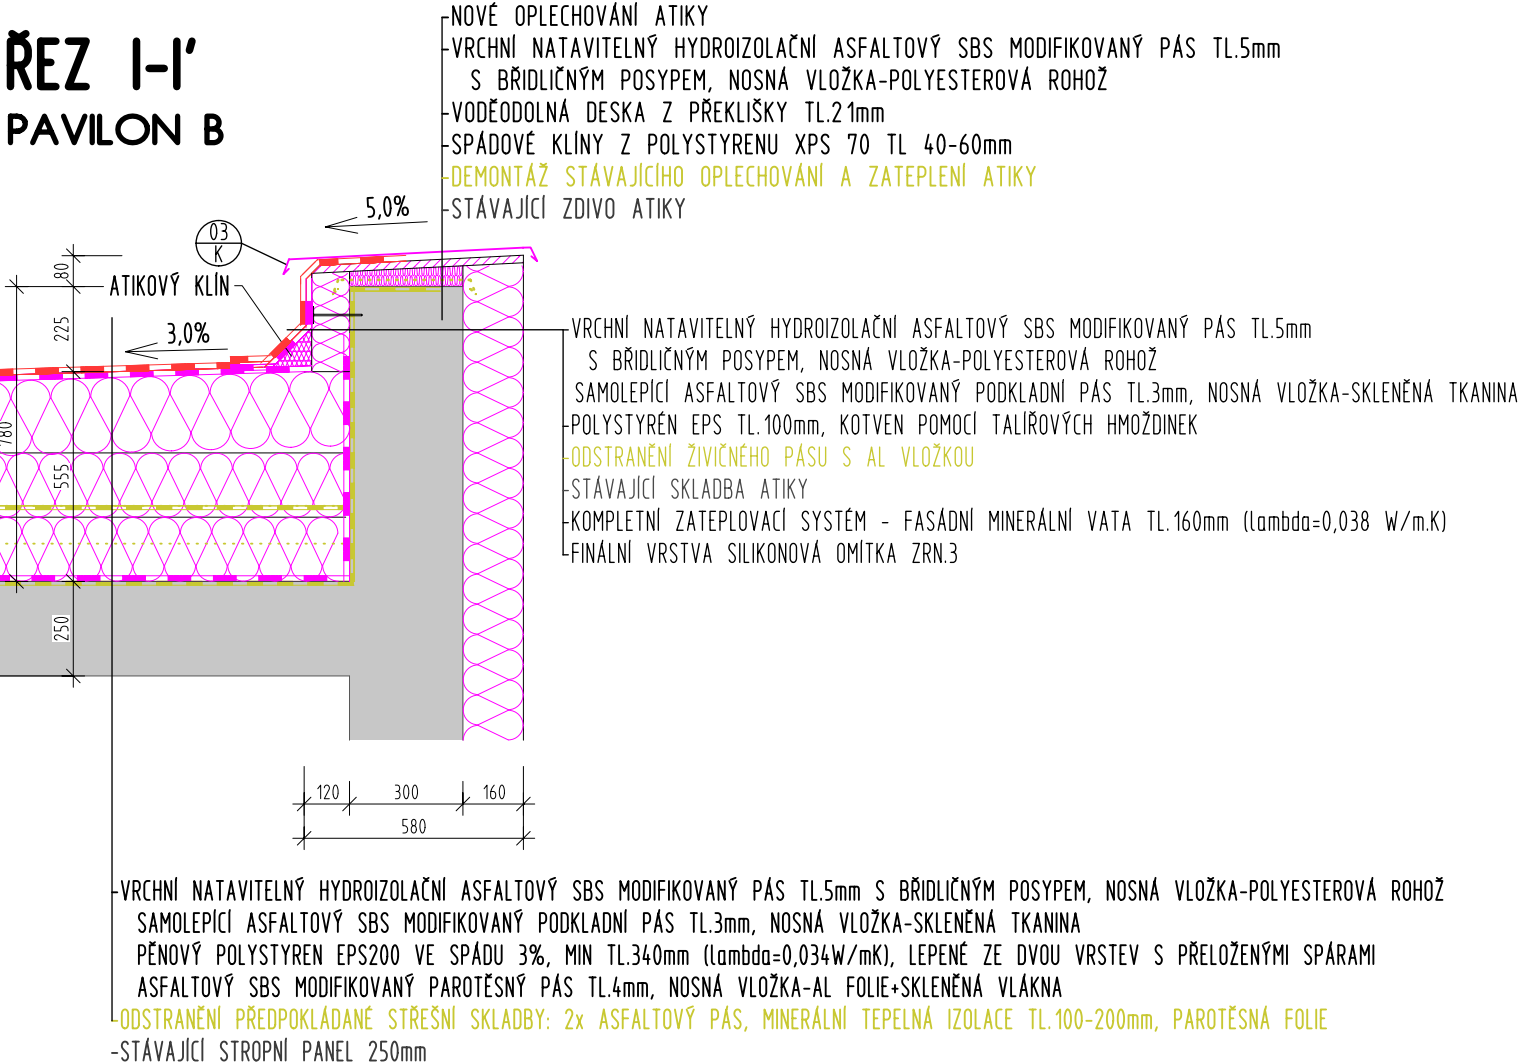


ŘEZ II-II'
PAVILON C

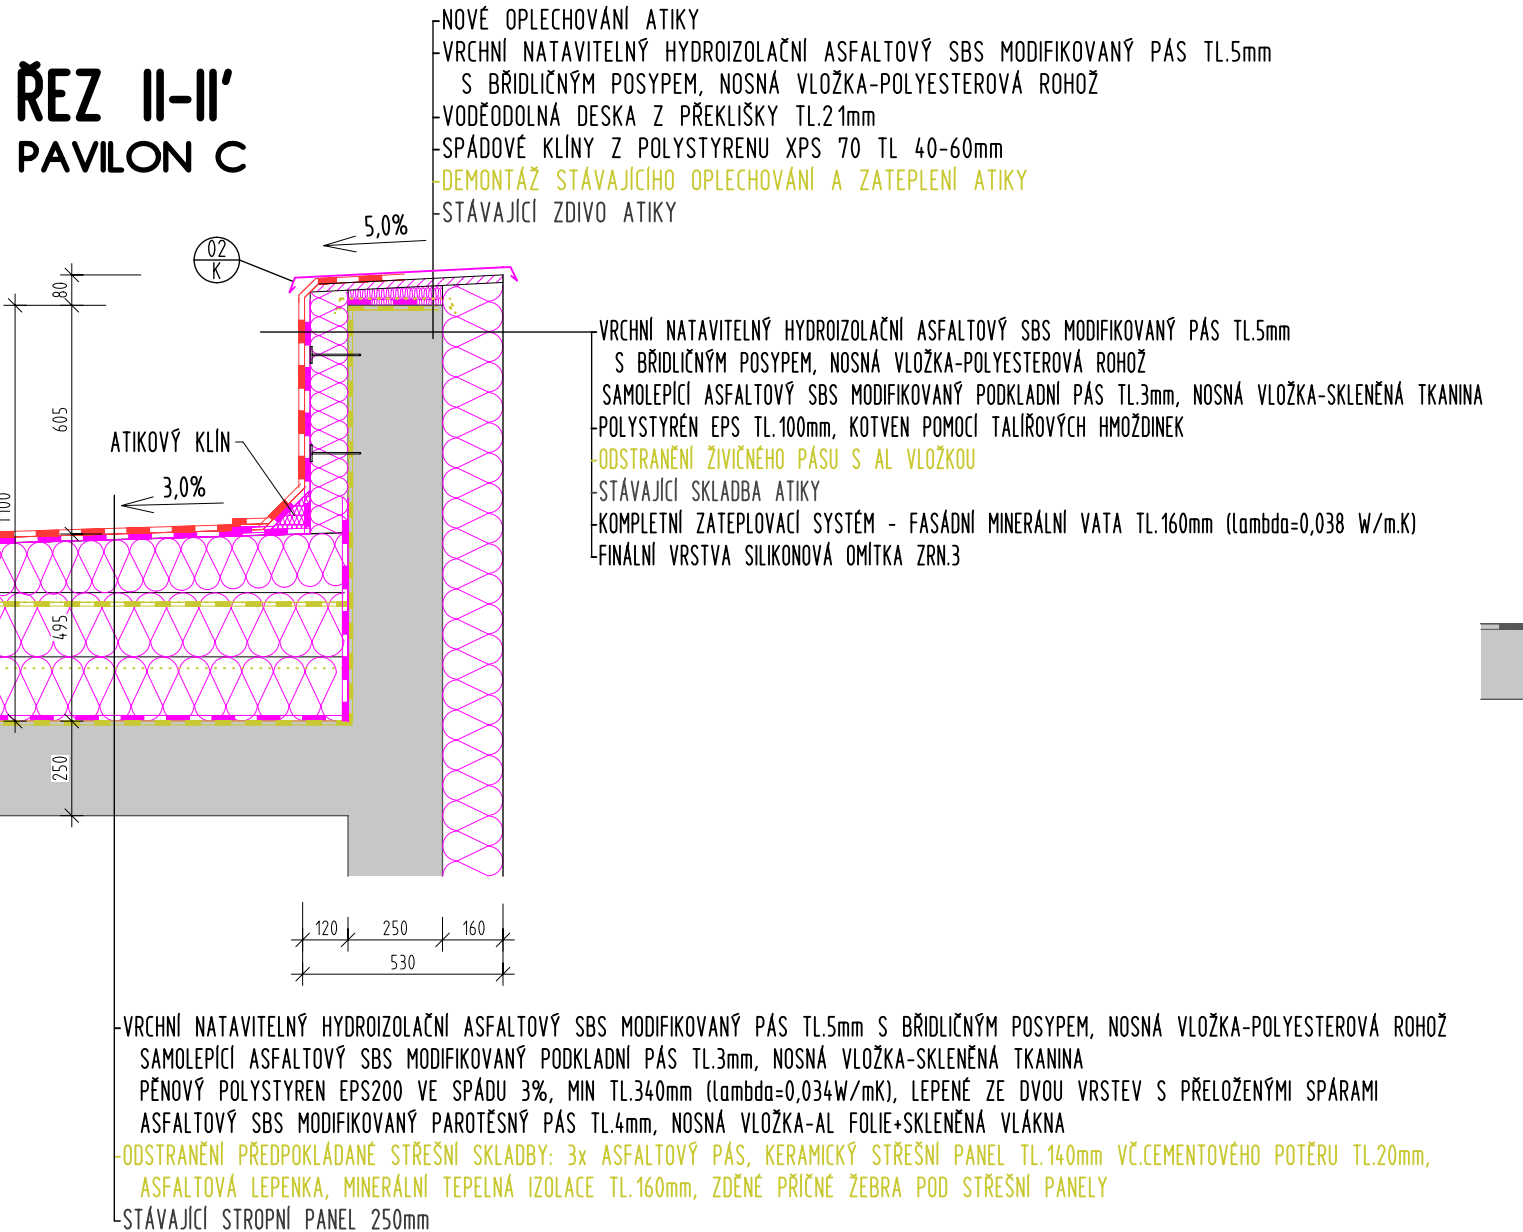


ŘEZ III-III'
PŘÍSTAVBA C

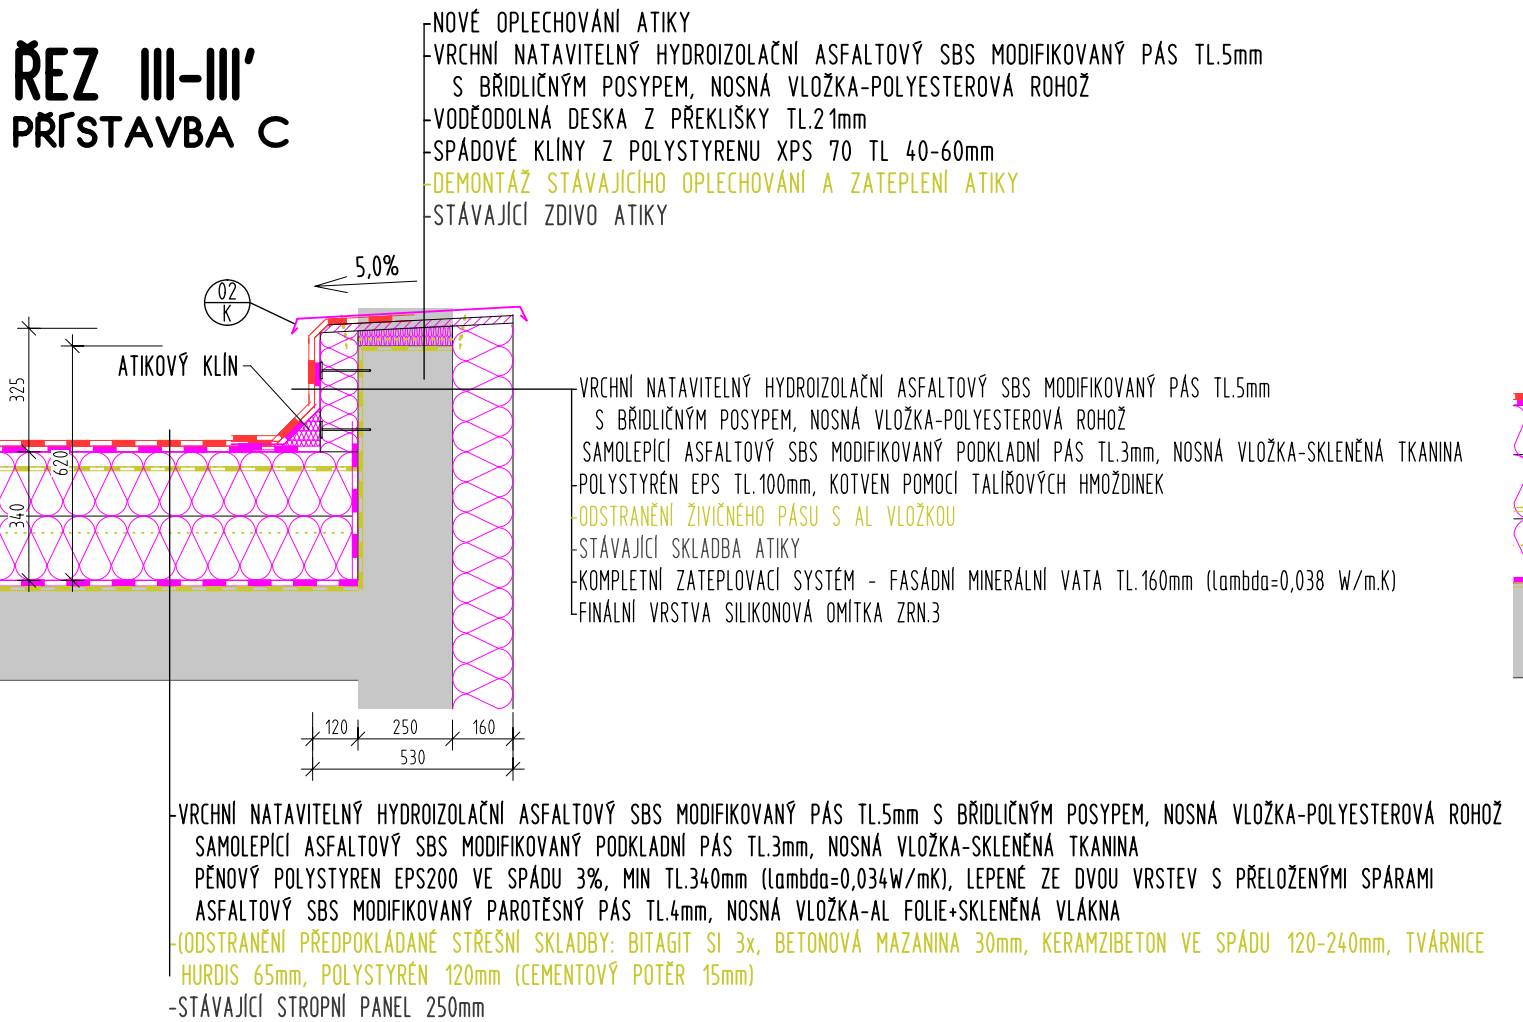


ŘEZ IV-IV'
PAVILON B

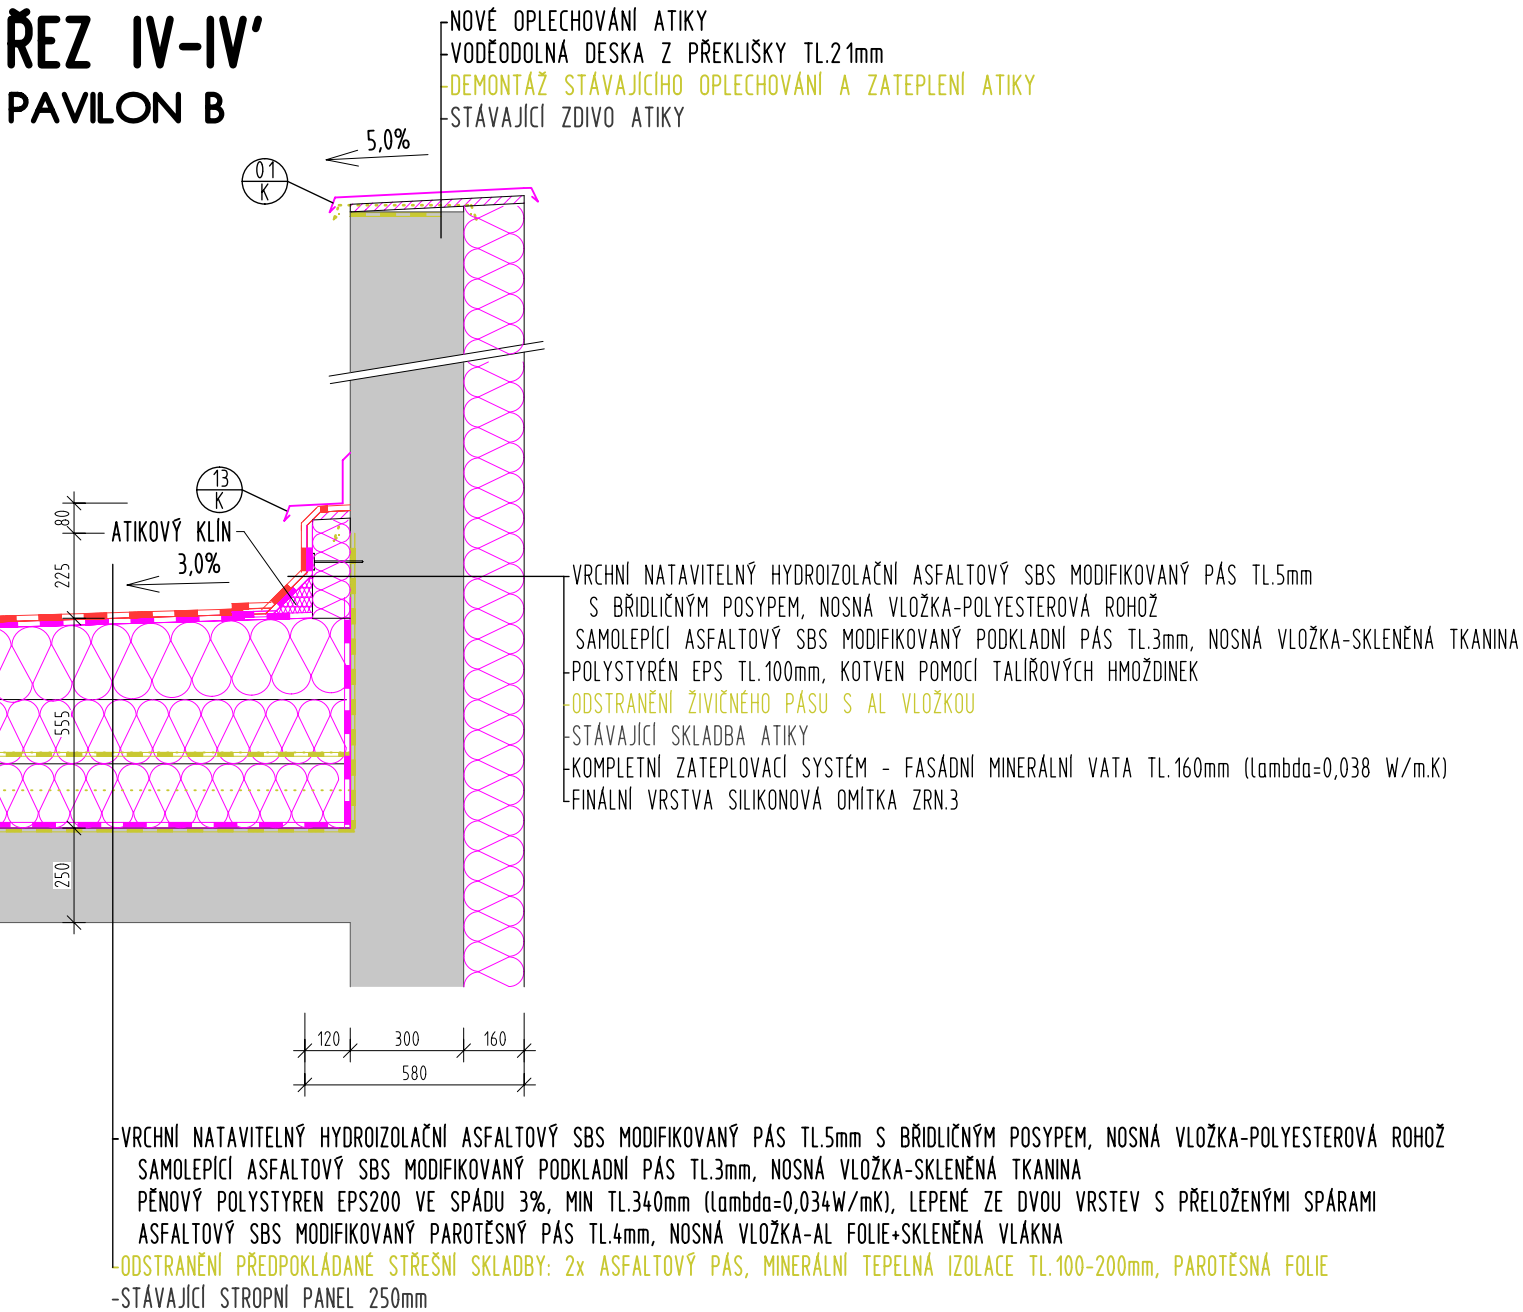


ŘEZ V-V'
PAVILON A-B

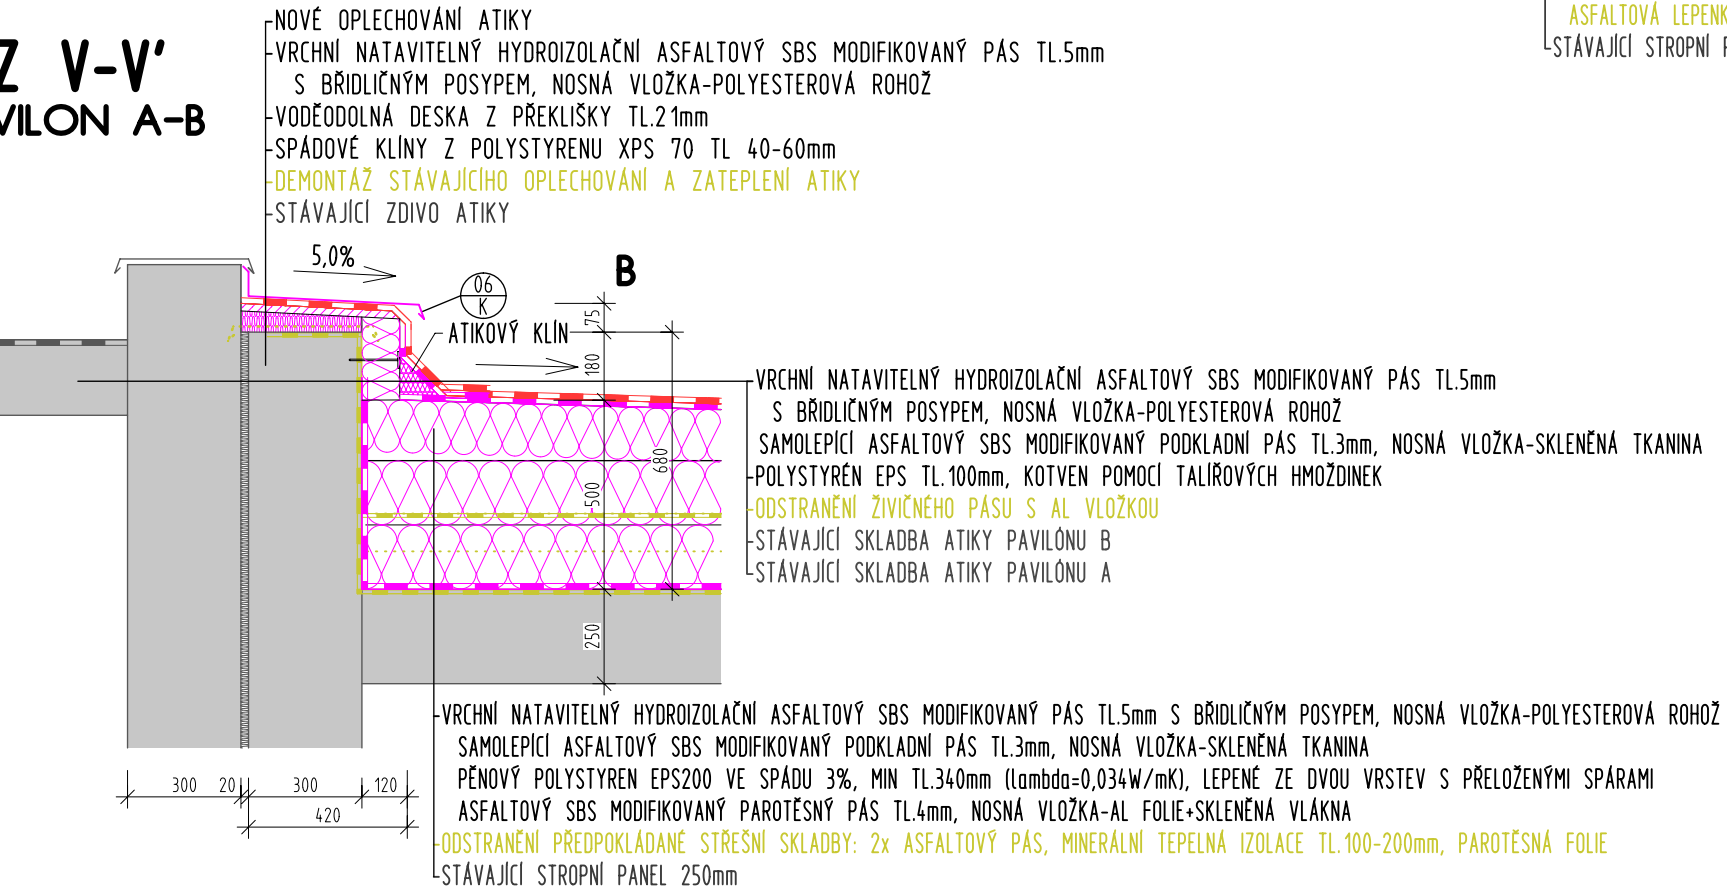


ŘEZ VI-VI'
PAVILON B-C

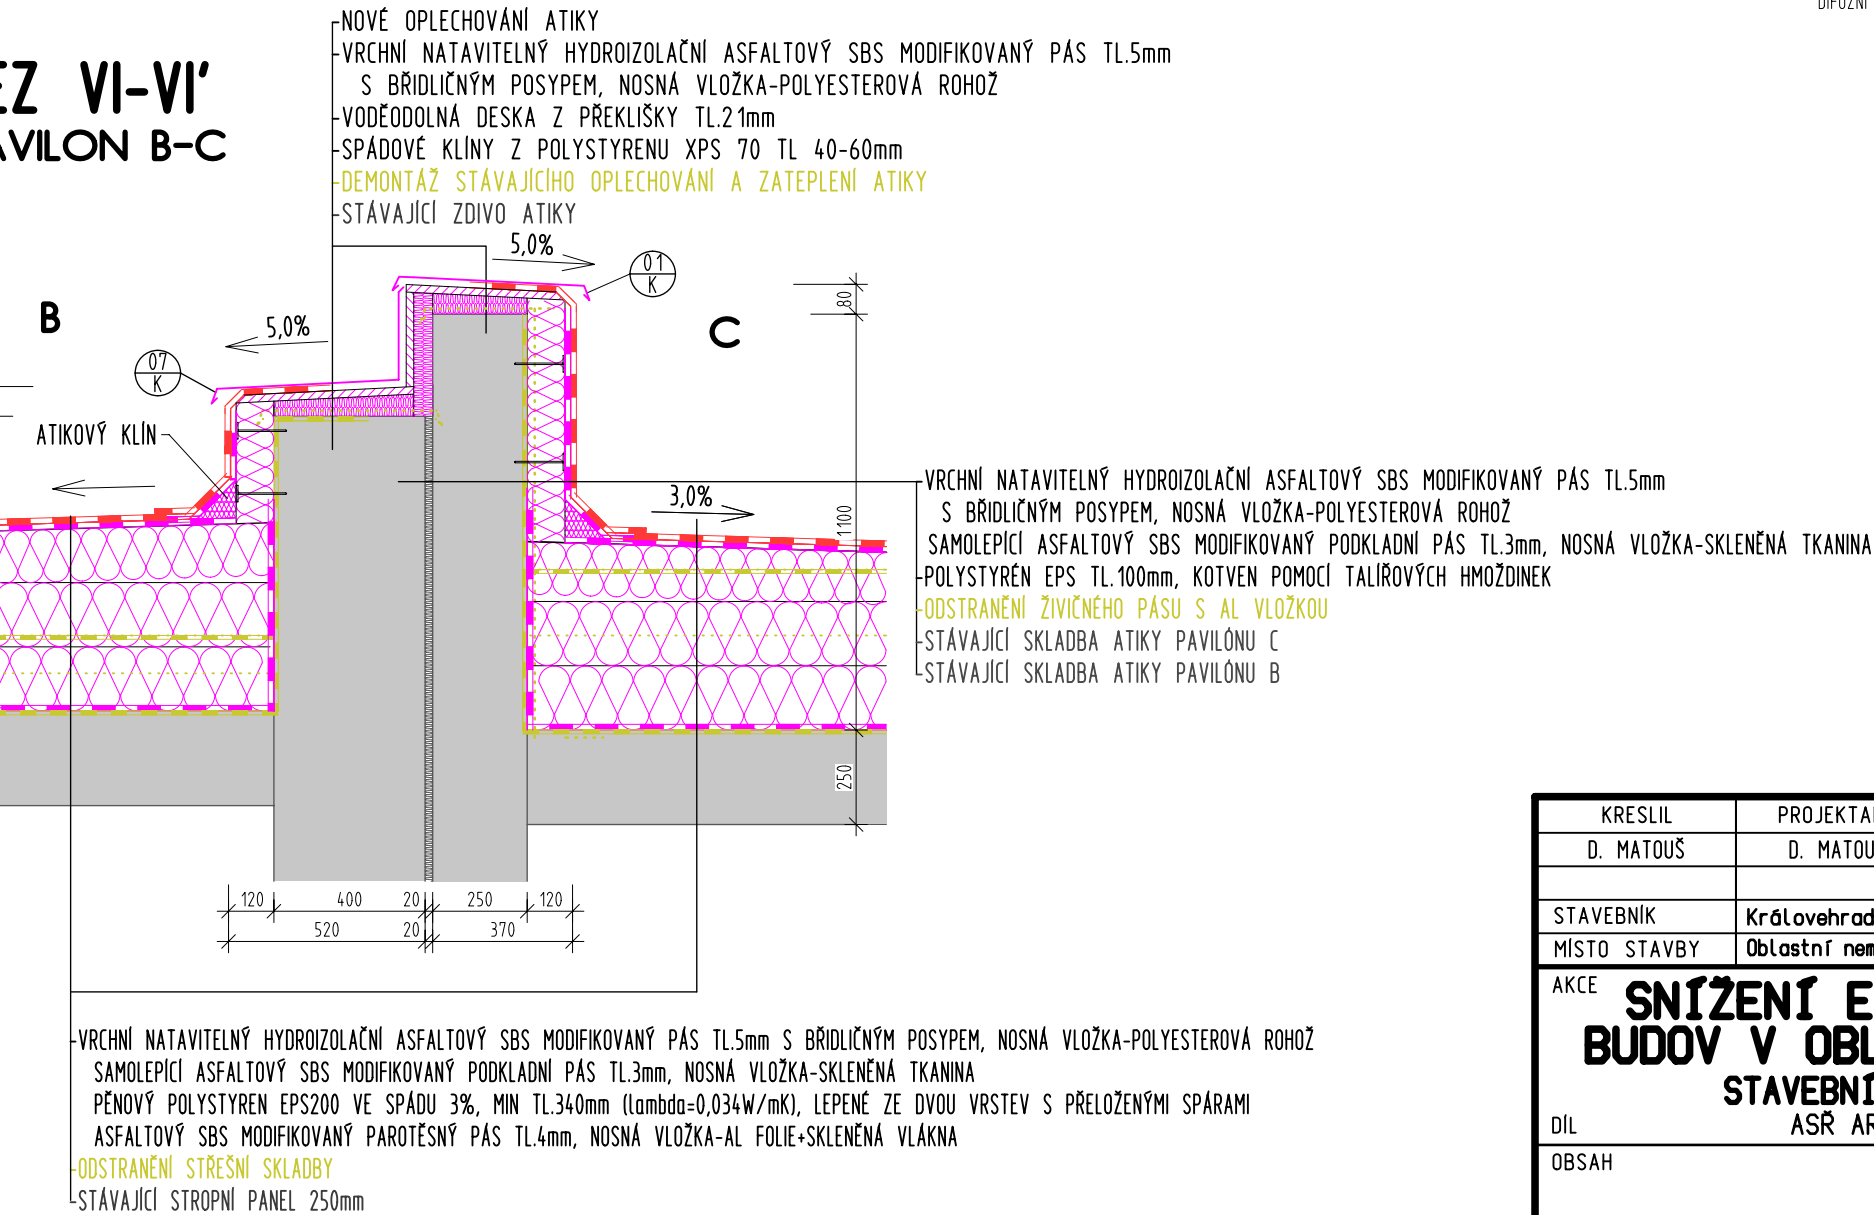

ŘEZ VII-VII' (DETAIL 3)
VÝTAHOVÁ ŠACHTA - C

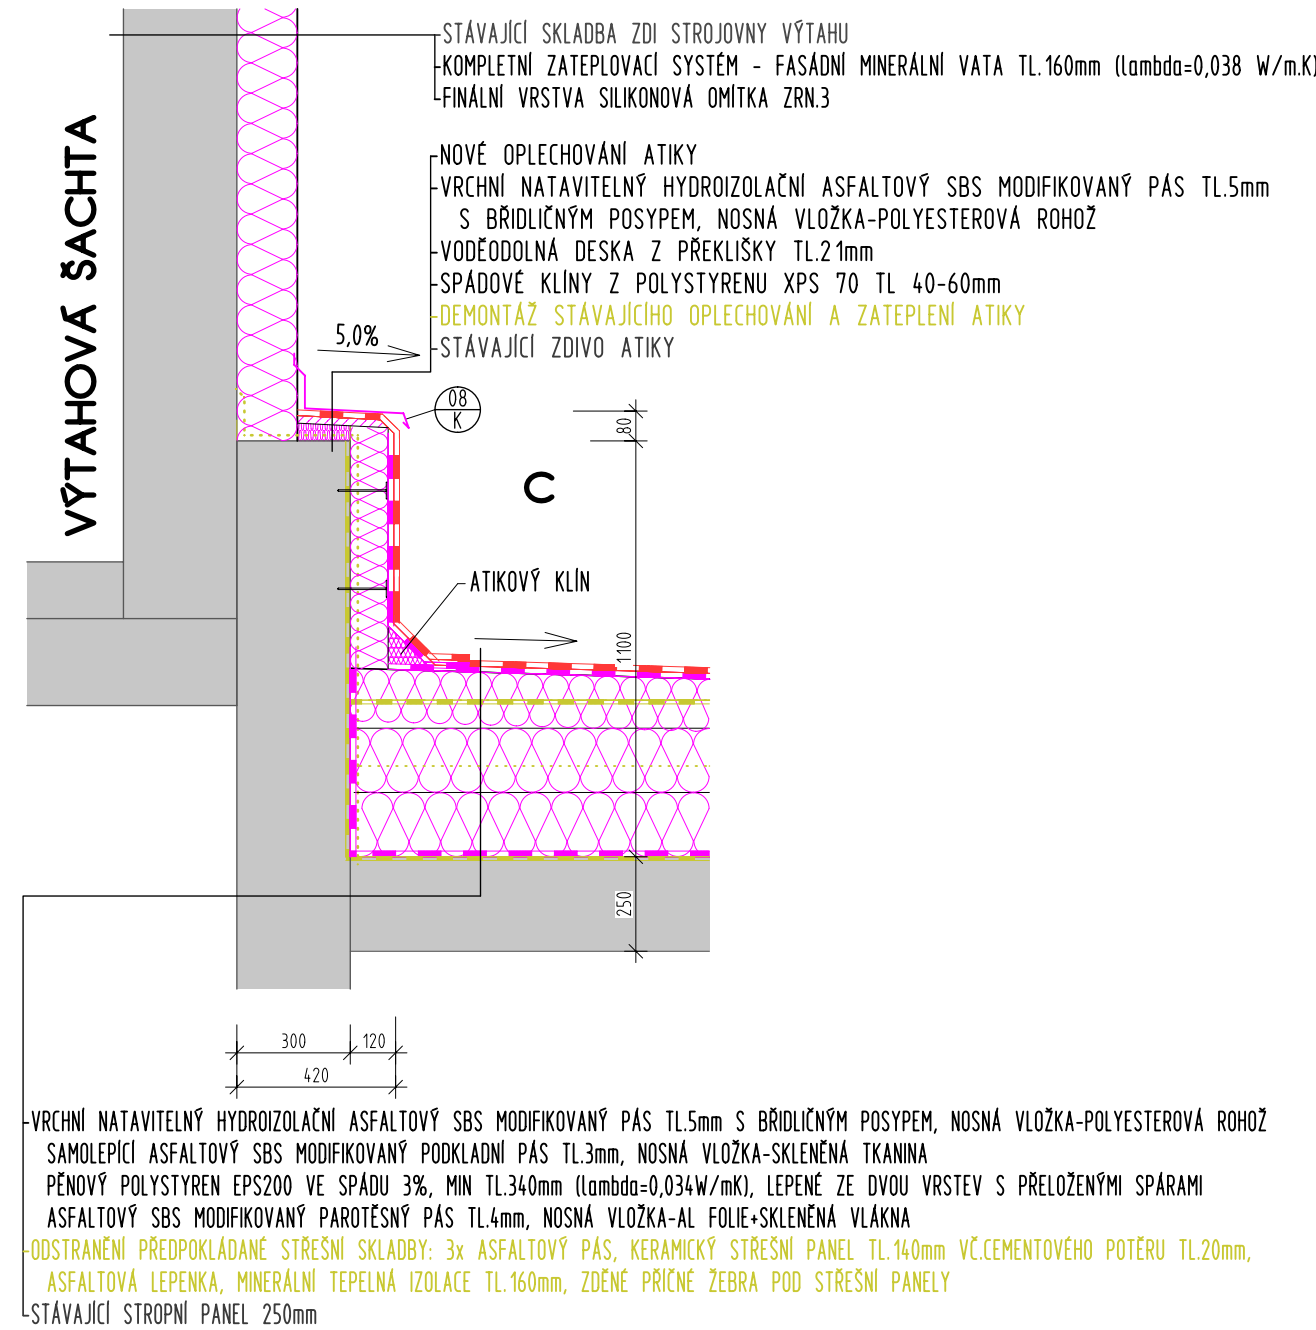

DETAIL ATIKY
M 1:10

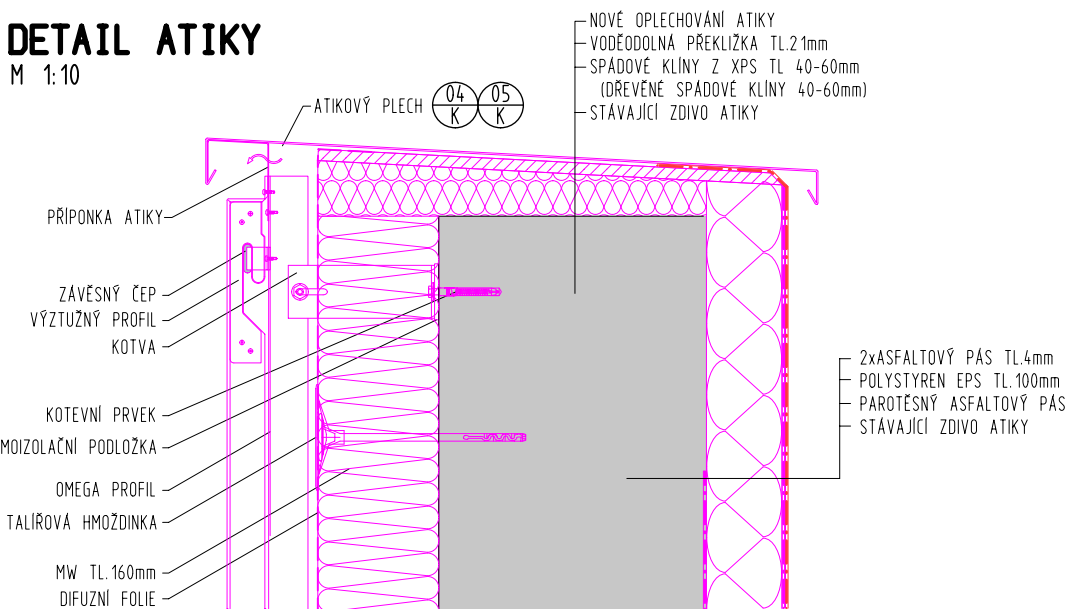

KRESLIL	PROJEKTANT	ODPOV. PROJEKTANT	HIP	KONTROLOVAL	<div>PRXION</div> <div>PROJEKČNÍ A INŽENÝRSKÁ KANCELÁŘ</div> <div>HURDÁKOVA 206, 547 01 NÁCHOD tel. 491 433 158 fax. 491 487 785</div>
D. MATOUŠ	D. MATOUŠ	ING. R. HUBKA	ING. R. HUBKA	ING. R. HUBKA	
STAVEBNÍK	Královéhradecký kraj, Pivovarské nám. 1245, Hradec Králové				STUPĚN
MÍSTO STAVBY	Oblastní nemocnice Náchod				
AKCE	SNÍŽENÍ ENERGETICKE NÁROČNOSTI BUDOV V OBLASTNÍ NEMOCNICI NÁCHOD STAVEBNÍ OPRAVY PAVILONU "B" A "C" ASR ARCHITEKTONICKO-STAVEBNÍ ŘEŠENÍ				DPS
DÍL					1X/2024
OBSAH					ZAKÁZKOVÉ ČÍSLO
					04/24
					ARCHIVNÍ ČÍSLO
					536
					FORMÁT
					6 x A4
					MÉRITKO
					1:20
					ČÍSLO VÝKRESU
					D.1.1.24