

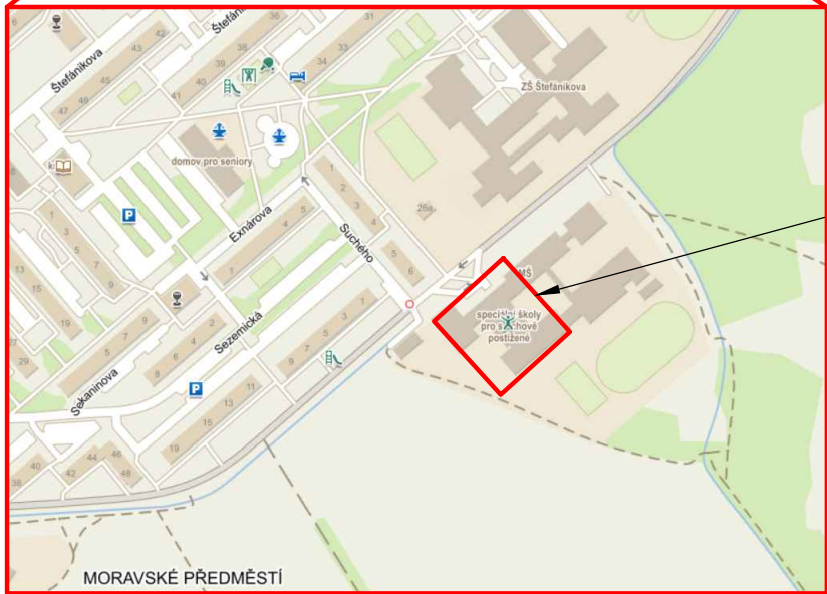
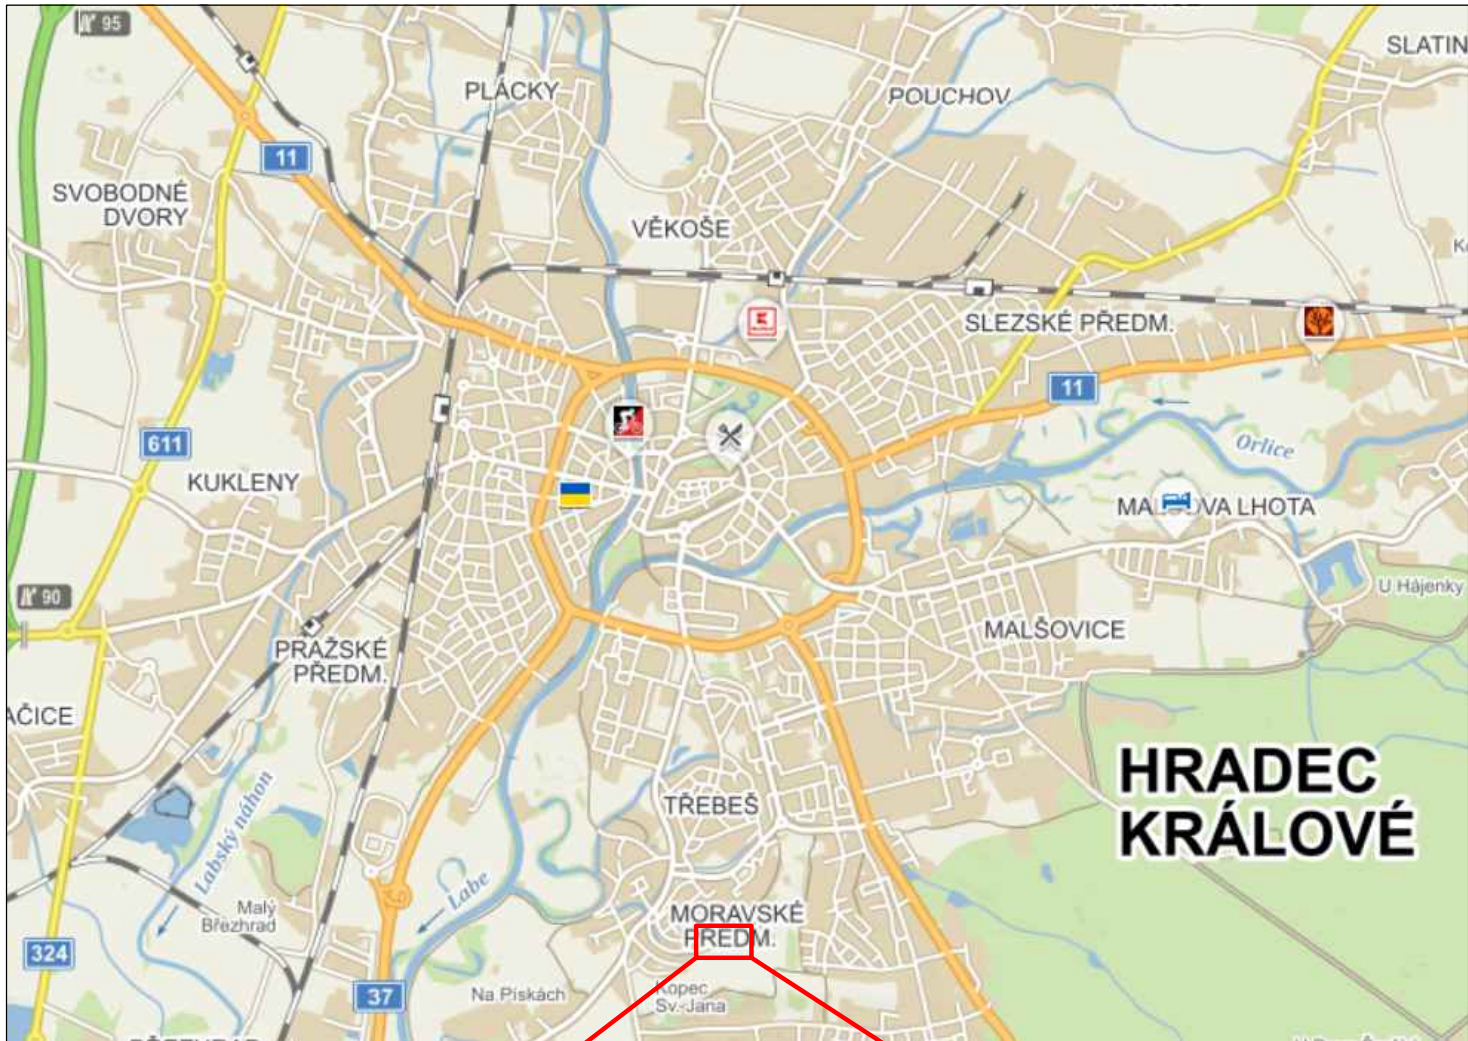


SITUACE ŠIRŠÍCH VZTAHŮ

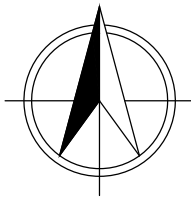


ŘEŠENÝ PROSTOR

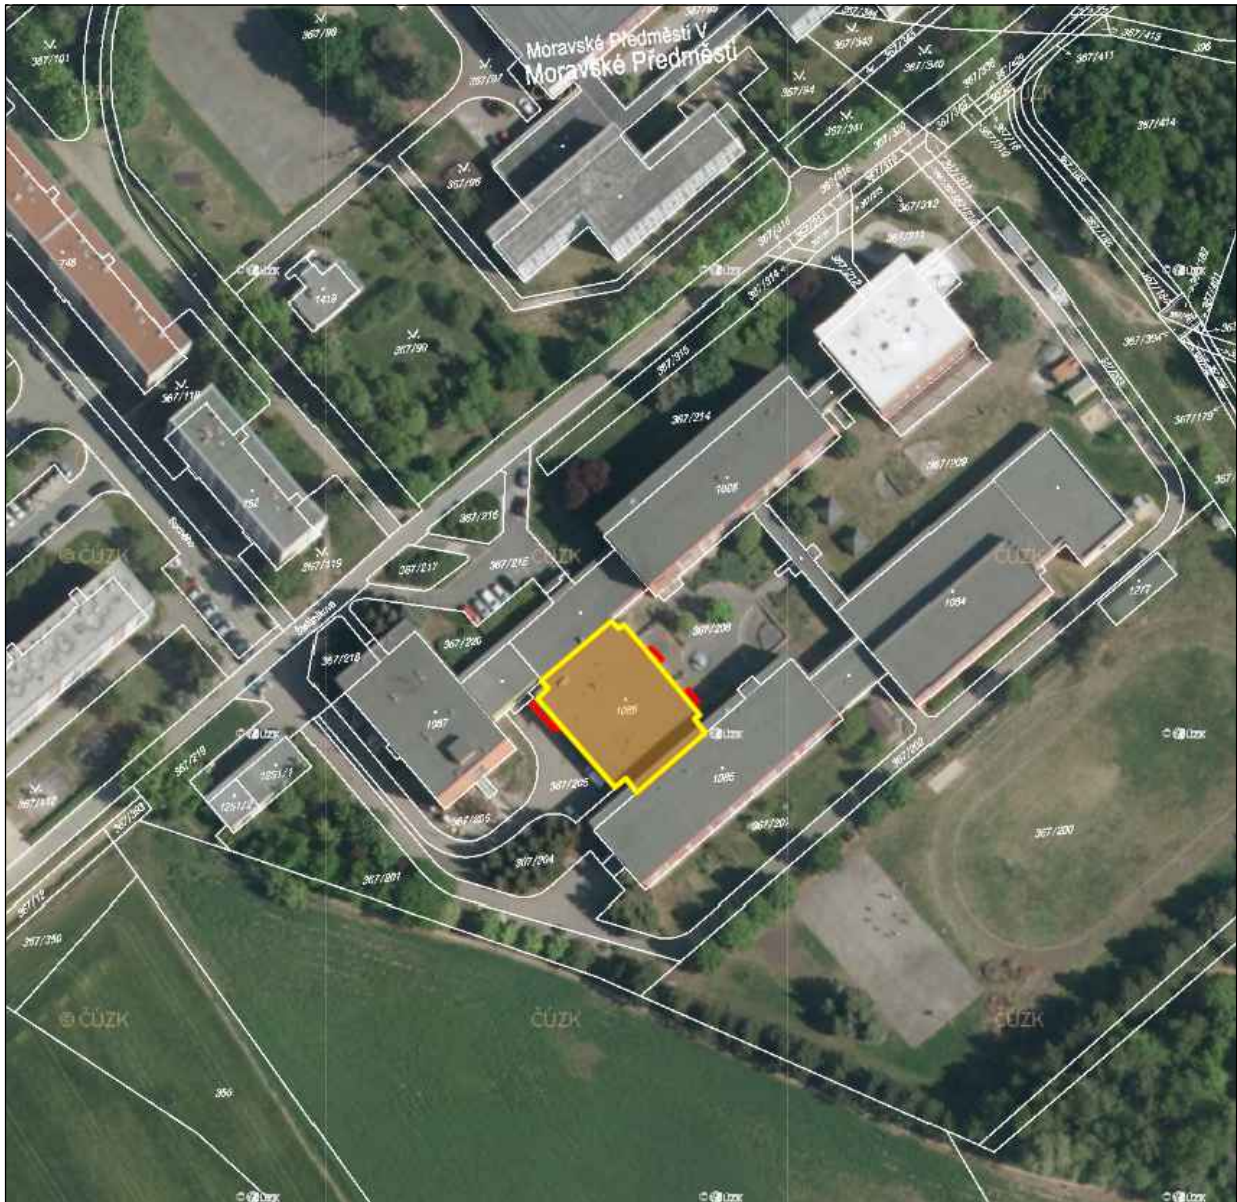

VÝŠKOVÁ ÚROVEŇ: ±0,000 = DLE ÚROVNĚ STÁVAJÍCÍ 1.NP

Akce: REVITALIZACE GASTROPROVOZU


Umístění:	Štefánikova 549/27, 50011 Hradec Králové			
Investor:	Vyšší odborná škola, Střední škola, Základní škola a Mateřská škola, Hradec Králové, Štefánikova 549			
	Proiectura Dana s.r.o		Projektant:	Adam Schneller
	PROJEKCE - INŽENÝRING - REALIZACE		Zodp. projektant:	Ing. Michal Nečas
	U tunelu 152, Senohraby 251 66			
	IČ: 17219787, DIČ: CZ17219787			
	tel. +420 734 745 727, info@proiecturadana.cz		Autor. projektant:	Ing. Petr Lorenz, CSc.

NA TUTO DOKUMENTACI SE VZTAHUJÍ AUTORSKÁ PRÁVA, NENÍ URČENA PRO ZHOOTOVENÍ KÓPIÍ A JAKÝCHKOLIV REPRODUKČÍ BEZ SOUHLASU PROIECTURA DANA s.r.o.

Stupeň:	DPS	Číslo zakázky:	23035
		Část PD:	C

Obsah:

SITUAČNÍ VÝKRES ŠIRŠÍCH VZTAHŮ

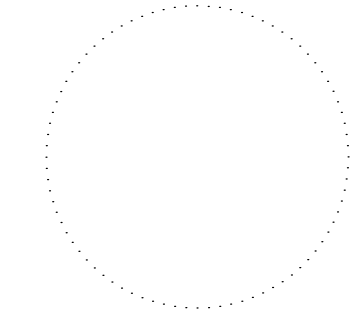

Datum:	03/2025
Měřítko:	Formát: 2xA4
Číslo přílohy:	Paré:
C-01	